

| PVC Soldável branco | | | |
|---------------------|-------|--------------|--------------------------|
| Quant. | Und. | Dimensão | Descrição |
| 3.079 | Barra | 50mm | Tubo PVC Soldável branco |
| 0.560 | Barra | 75mm | Tubo PVC Soldável branco |
| 15.738 | Barra | 100mm | Tubo PVC Soldável branco |
| 2.935 | Barra | 40mm | Tubo PVC Soldável branco |
| 9 | pc | 150x150x50mm | Caixa Sifonada |
| 10 | pc | 50mm | Joelho 45 |
| 10 | pc | 100mm | Joelho 45 |
| 11 | pc | 40mm | Joelho 45 secundário |
| 18 | pc | 100mm | Joelho 90 |
| 14 | pc | 50mm | Joelho 90 |
| 18 | pc | 40mm | Joelho 90 secundário |
| 4 | pc | 50mm | Jungão |
| 14 | pc | 100mm | Jungão |
| 9 | pc | 100mmx50mm | Jungão |
| 44 | pc | 100mm | Luva |
| 33 | pc | 50mm | Luva |
| 4 | pc | 50mm | Tê |
| 9 | pc | 40mm | Tê 45 secundário |



| PVC Soldável marrom | | | |
|---------------------|-------|----------|---|
| Quant. | Und. | Dimensão | Descrição |
| 25.710 | Barra | 25mm | Tubo PVC Soldável marrom (NBR 5648/pe CP19) |
| 23 | pc | 25mm | Joelho 90 |
| 2 | pc | 25mm | Luva |
| 6 | pc | 25mm | Tê |

| PVC Aguas Pluviais | | | |
|--------------------|------|----------|-------------------------|
| Quant. | Und. | Dimensão | Descrição |
| 13,26 | m | 50mm | Tubo PVC Aguas Pluviais |
| 266,10 | m | 100mm | Tubo PVC Aguas Pluviais |
| 10 | pc | 100mm | Joelho 45 |
| 2 | pc | 50mm | Joelho 45 |
| 30 | pc | 100mm | Joelho 90 |
| 1 | pc | 50mm | Joelho 90 |
| 39 | pc | 100mm | Luva |
| 3 | pc | 50mm | Luva |

- INDICAÇÕES**
- A - CAIXA DE GORDURA Ø250mm
 - B - CAIXA SIFONADA PVC Ø150mm COM GRELHA REDONDA
 - C - RALO SECO PVC Ø75mm COM GRELHA REDONDA

- NOTAS ESGOTO-AF-AQ-PLUVIAL**
- OS TUBOS E CONEXÕES DE AGUA FRIA, SERAO DE PVC SOLDÁVEL.
 - A TUBULACAO NAO BITOLADA SERA DE Ø25mm(3/4") AF/AQ E PARA ESGOTO Ø40mm
 - BARRILETE E COLLINAS DE AGUA FRIA PREVISTOS EM PVC SOLDÁVEL.
 - A TUBULACAO DE AGUA QUENTE NAO BITOLADA, SERA DE PPR Ø25mm.
 - OS DIAMETROS CONSIDERADOS NO PROJETO EXTERNOS.

- LEGENDA**
- CAIXA DE AREA C/GRELHA DE FERRO P/INSPECAO PLUVIAL (40x40cm minimo).
 - CAIXA DE INSPECAO PLUVIAL C/TAMPA A VISTA (80x40cm minimo).
 - CAIXA DE INSPECAO SANITARIA C/TAMPA A VISTA (45x40cm minimo).
 - RALO SECO PVC Ø100mm COM SADA SOLDÁVEL DE Ø40mm, COM GRELHA.
 - CAIXA SIFONADA PVC Ø150mm COM GRELHA REDONDA.
 - CAIXA SIFONADA DE GORDURA 400x400x600mm COM TAMPA CEGA
 - TUBO DE QUEDA SANITARIO EM PVC - TQS
 - TUBO DE QUEDA PLUVIAL EM PVC - TOP
 - TUBO DE VENTILACAO EM PVC - CL.B. - TV
 - COLUNA DE AGUA FRIA EM PVC - CL.15 - AF
 - COLUNA DE AGUA QUENTE EM COBRE OU CPVC.
 - TETO - PISO - REDE DE ESGOTO C/CAOAL EM PVC-(SOLIDA TETO, INTERCALADA PISO)
 - REDE DE ESGOTO PLUVIAL EM PVC-(SOLIDA TETO, INTERCALADA PISO)
 - REDE DE VENTILACAO EM PVC-(SOLIDA TETO, INTERCALADA PISO)
 - REDE DE AGUA QUENTE EM PVC-(SOLIDA PISO, INTERCALADA TETO)
 - REDE DE AGUA FRIA EM PVC-(SOLIDA PISO, INTERCALADA TETO)
 - REDE DE AGUA FRIA CISTERNA EM PVC-(SOLIDA PISO, INTERCALADA TETO)
 - REDE DE AGUA FRIA IRRIGACAO CISTERNA EM PVC-(SOLIDA PISO, INTERCALADA TETO)

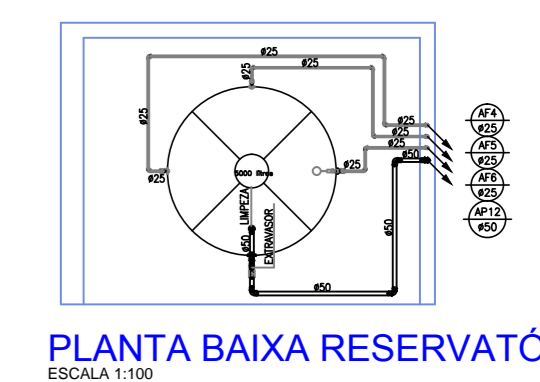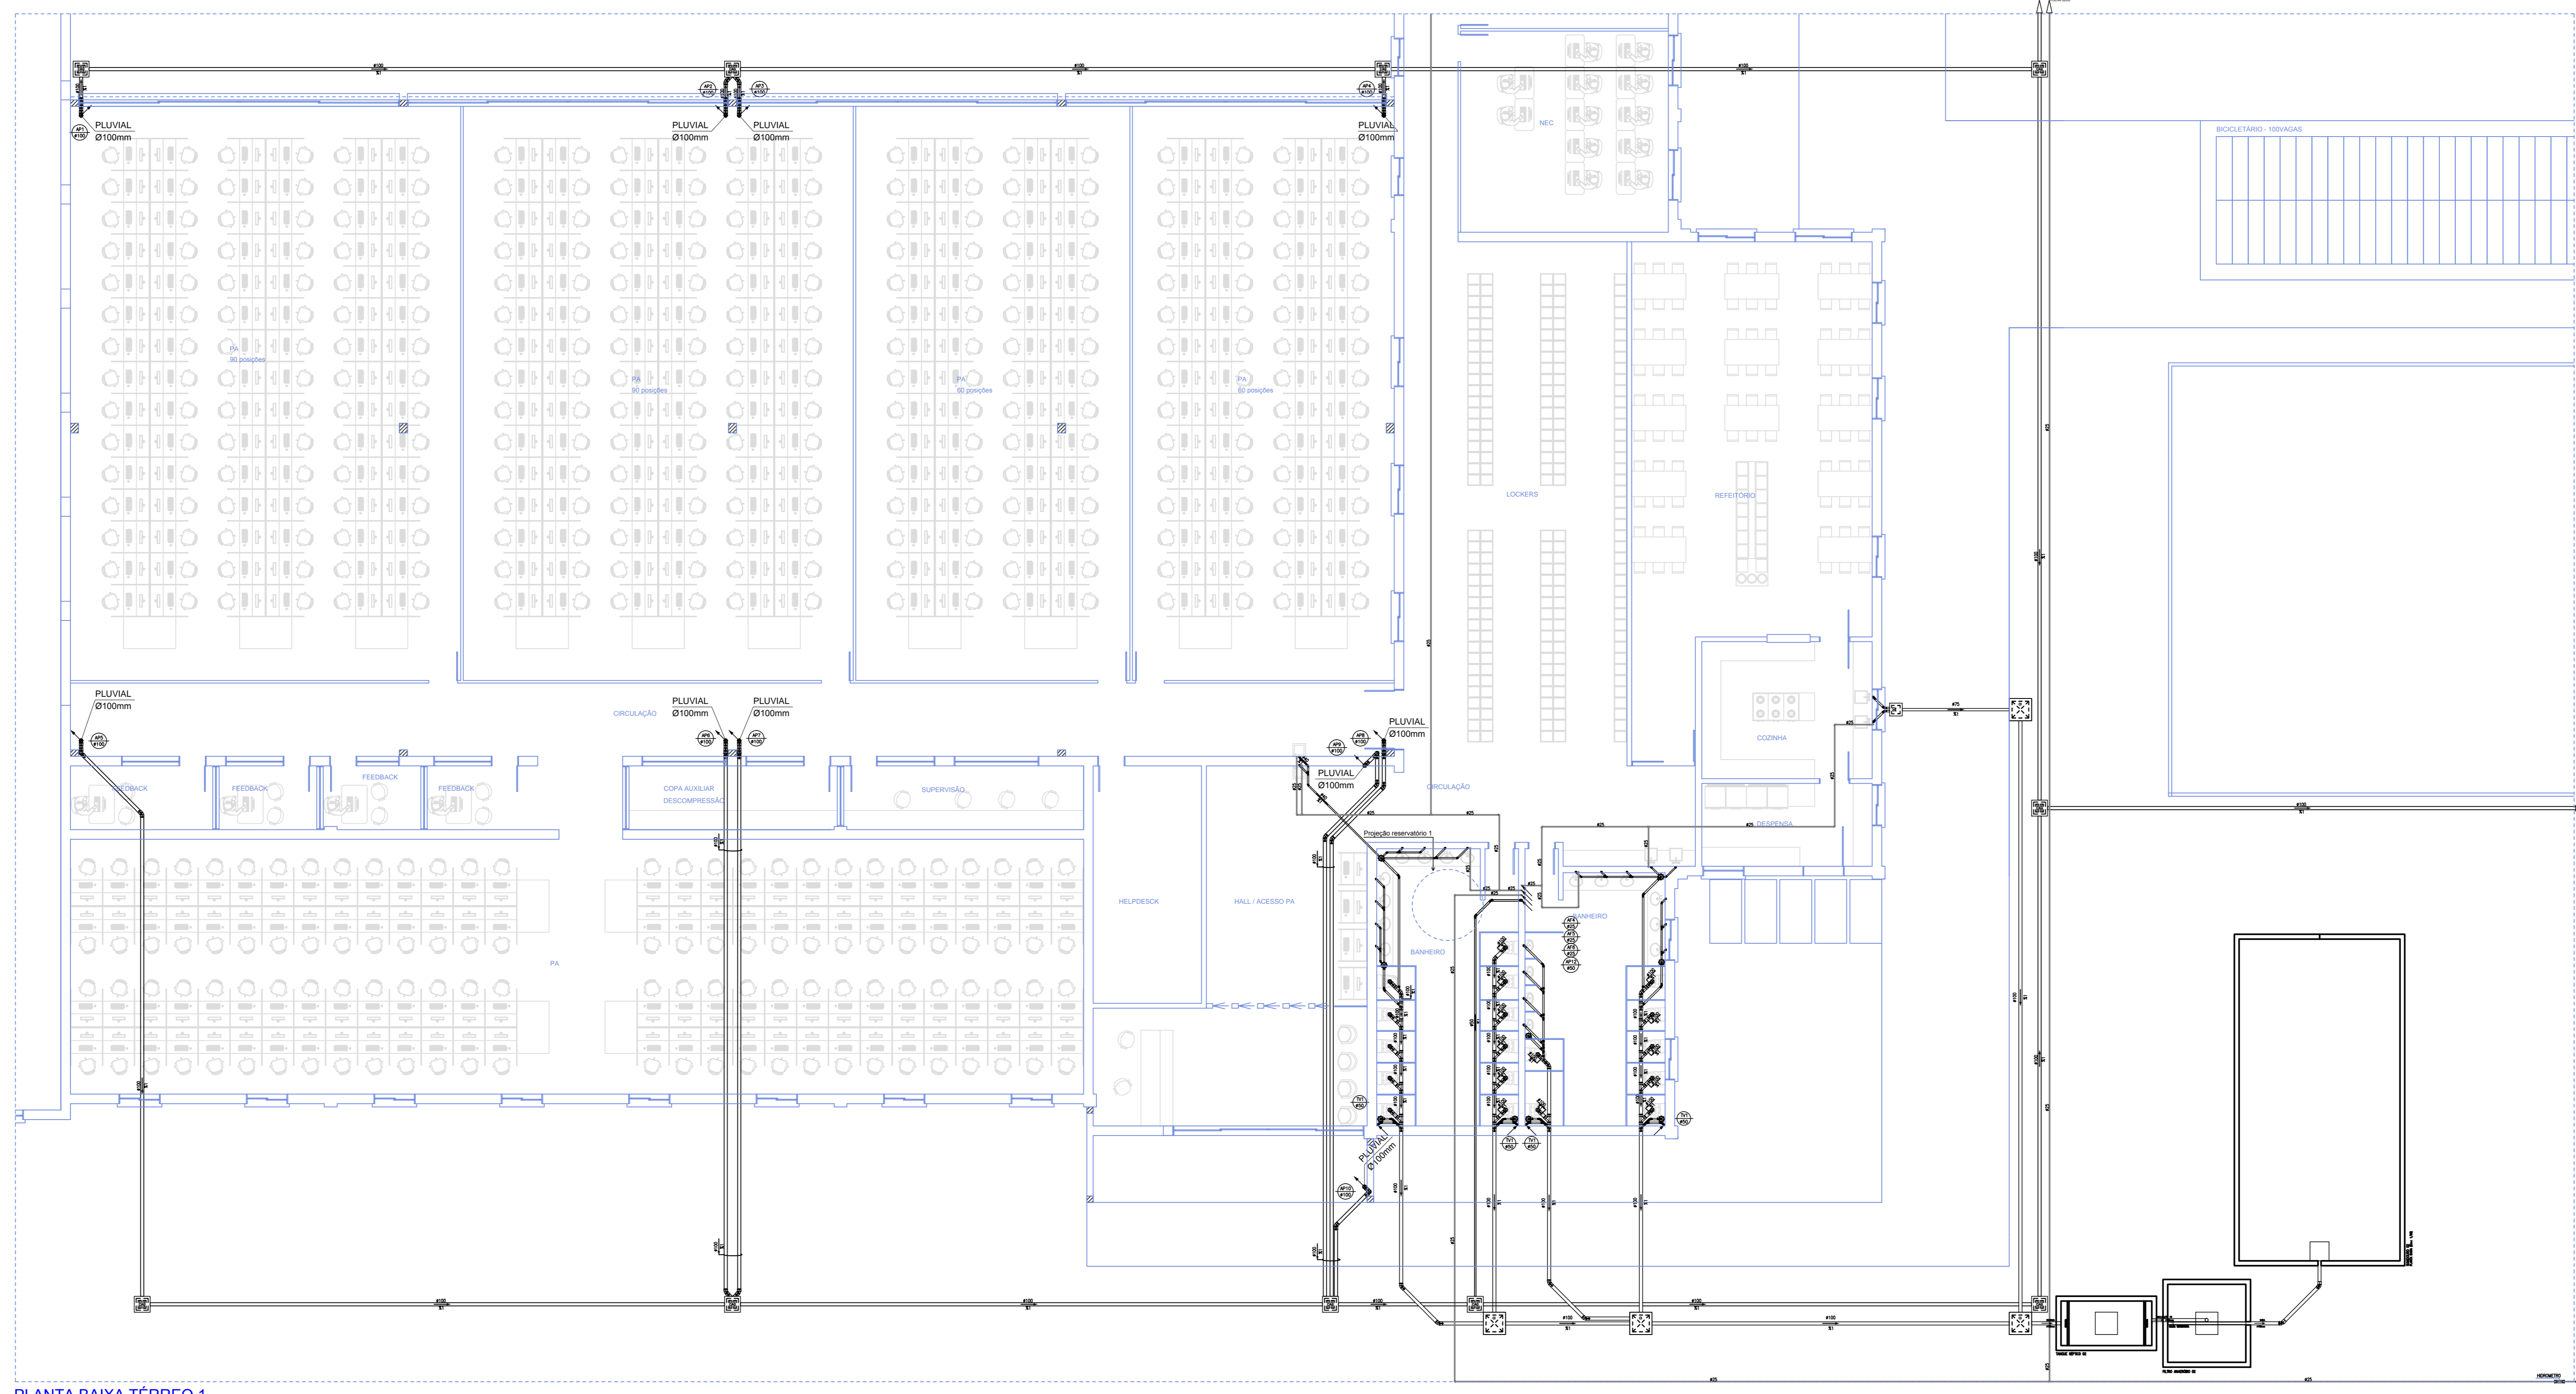

PLANTA BAIXA RESERVATÓRIO 1
ESCALA 1:100

SERRANO ENGENHARIA

RESPONSÁVEL TÉCNICO: GIANCARLO KLAR SERRANO
RESPONSÁVEL TÉCNICO: SAMUEL CÂNDIDO

CREA RS 52897-2 CREA RS 84402-9

OBRA: COMERCIAL FOLHA: 01/05

CLIENTE: ZANCO TELE ATENDIMENTO LTDA.

ENGENHEIROS RESPONSÁVEIS: PROPRIETÁRIO:

SAMUEL CÂNDIDO ZANCO TELE ATENDIMENTO LTDA.
ENR: CIVIL CREA RS 84402-9

PROJETO: ASSUNTO: HIDROSSANITÁRIO PLANTA BAIXA PAV.SUPERIOR

ENDEREÇO: MUNICIPALIDADE DE TAQUARI

DATA: 20/10/2017 OBRA Nº: 2510 ESCALA: 1:100 DESENHO: TIAGO SILVEIRA CÂNDIDO

ENDEREÇOS:
RUA PALESTINA, 101 - JARDIM SÃO JOSÉ - SANTA BARRA, 1 - CACERES/RS - Fone: (51) 3473.2047 | E-mail: serrano@engserra.com.br
AVENIDA PARAGUASSU, 2145 - BARRA DO ZEPHYRUS - CENTRO - CACERES/RS - Fone: (51) 3502.5017 | E-mail: serrano@engserra.com.br
AVENIDA JOSÉ BONFIM, 985 - BARRA DO ZEPHYRUS - CENTRO - CACERES/RS - Fone: (51) 3502.5017 | E-mail: serrano@engserra.com.br

ESTE DESENHO FOI TOTALMENTE DESENVOLVIDO EM SISTEMA CAD NÃO PODENDO APRESENTAR QUALQUER TIPO DE INSCRIÇÃO, RESERVA OU CORREÇÃO, SOB PENALIDADE DE PERDA DA RESPONSABILIDADE. DIREITOS AUTORAIS RESERVADOS

PLANTA BAIXA TÉRREO 1
ESCALA 1:100