


PLANTA BAIXA
ESCALA: 1/1000

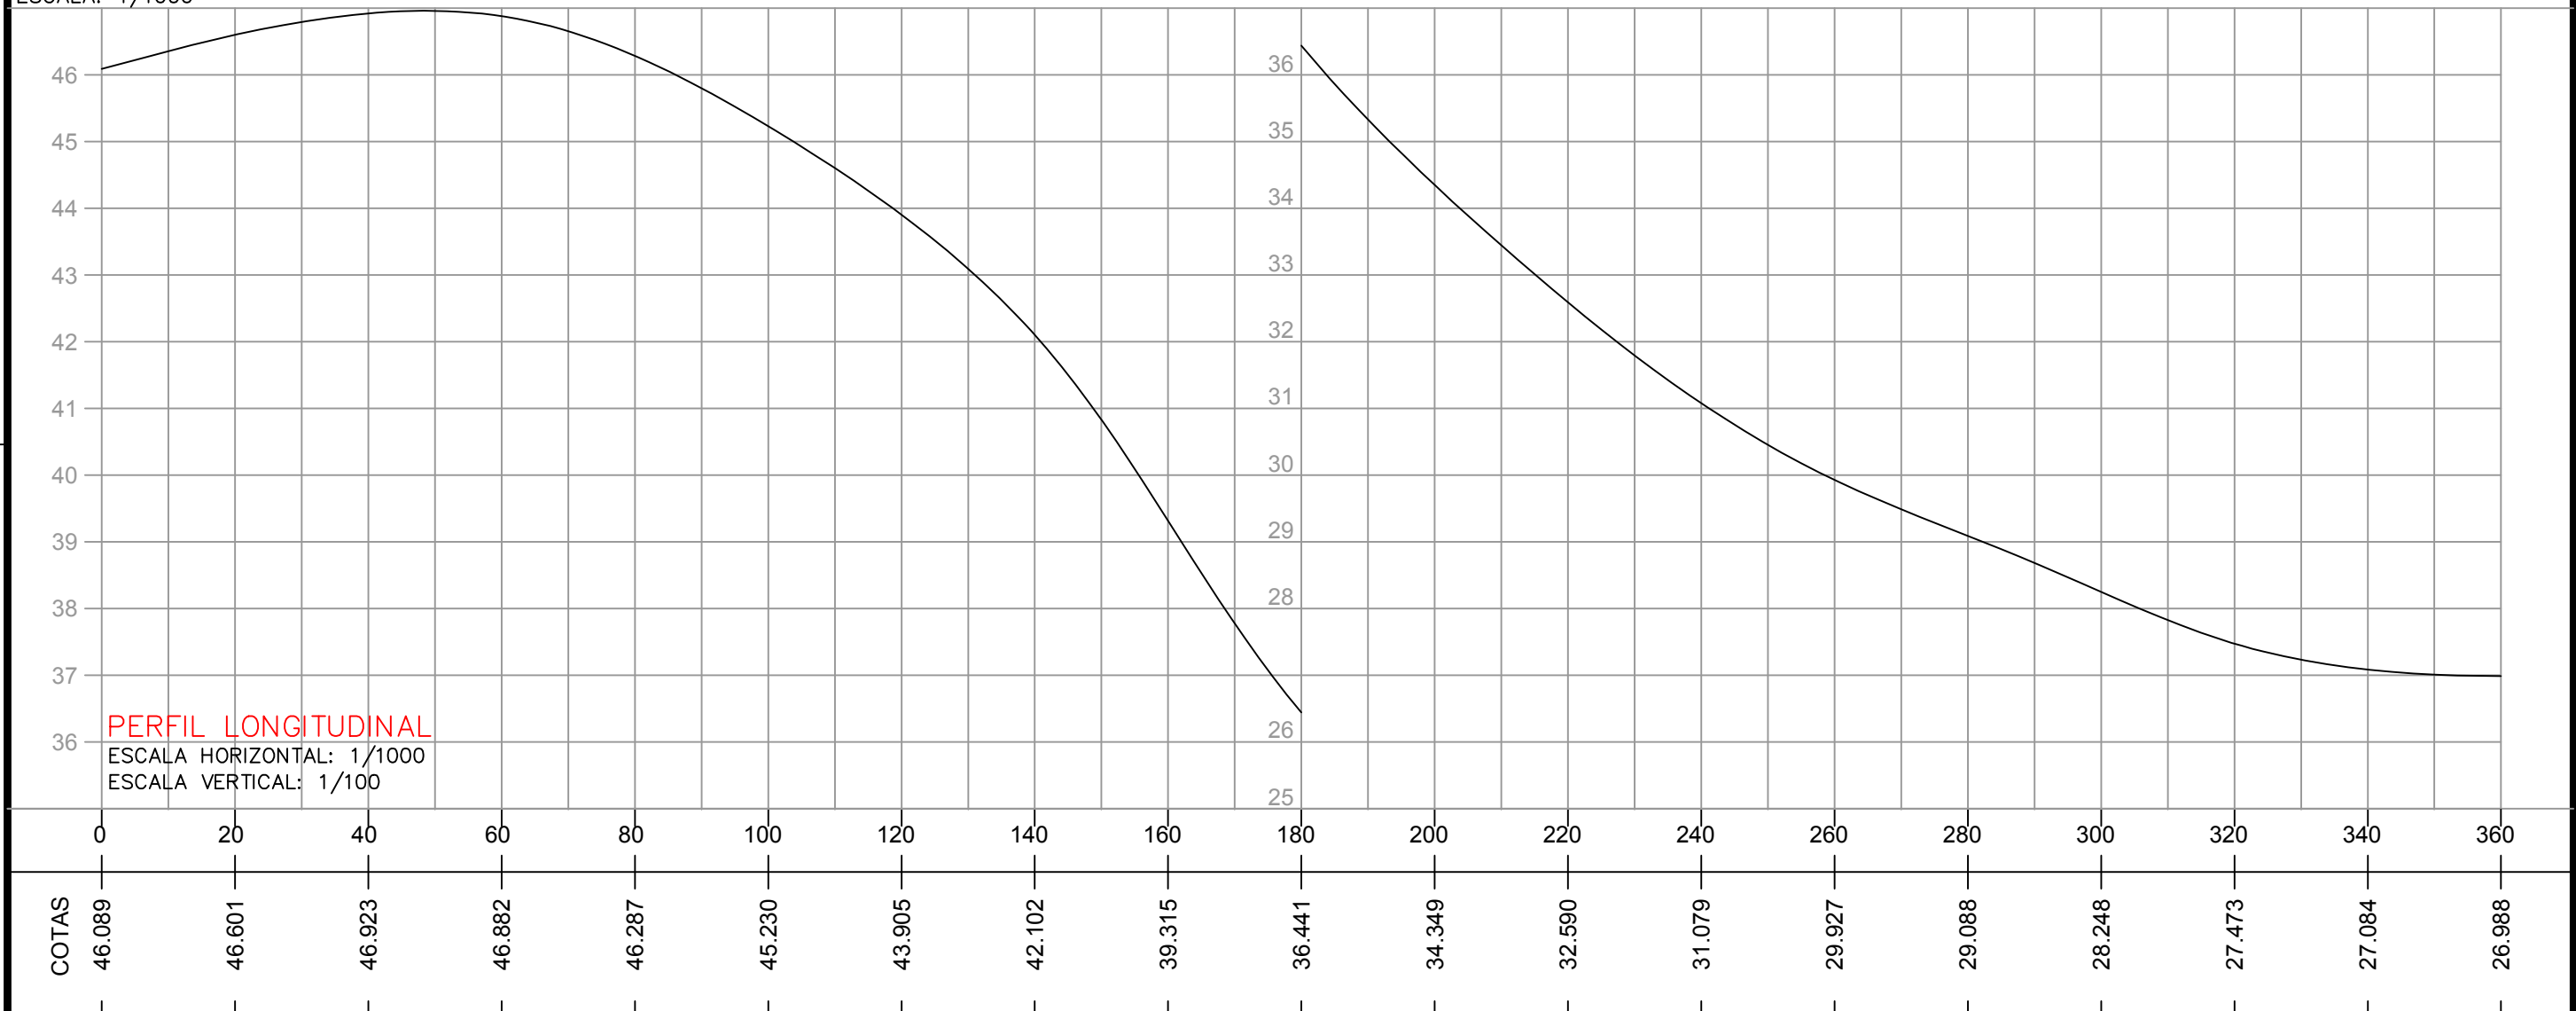

PERFIL LONGITUDINAL
ESCALA HORIZONTAL: 1/1000
ESCALA VERTICAL: 1/100

LEGENDA:

- PERFIL LONGITUDINAL
- PERFIL DO PROJETO DA RUA

PREFEITURA MUNICIPAL DE TAQUARI / RS

PROJETO: TÍTULO: PROJETO DE ENGENHARIA DRENAGEM E CALÇAMENTO		TIPO: PROJETO DE DRENAGEM E CALÇAMENTO	
RESPONSÁVEL TÉCNICO: _____ Responsável Técnico	PROPRIETÁRIO: _____	LOCAL: RUA JOSÉ ANTERO SIQUEIRA	

ESTADO:	RS
MUNICÍPIO:	TAQUARI
DATA:	2013
ESCALA:	HORIZ.: 1/1000 VERT.: 1/100
PRANCHA:	06/08