



PLANTA BAIXA - Cobertura  
ESC.: 1/75

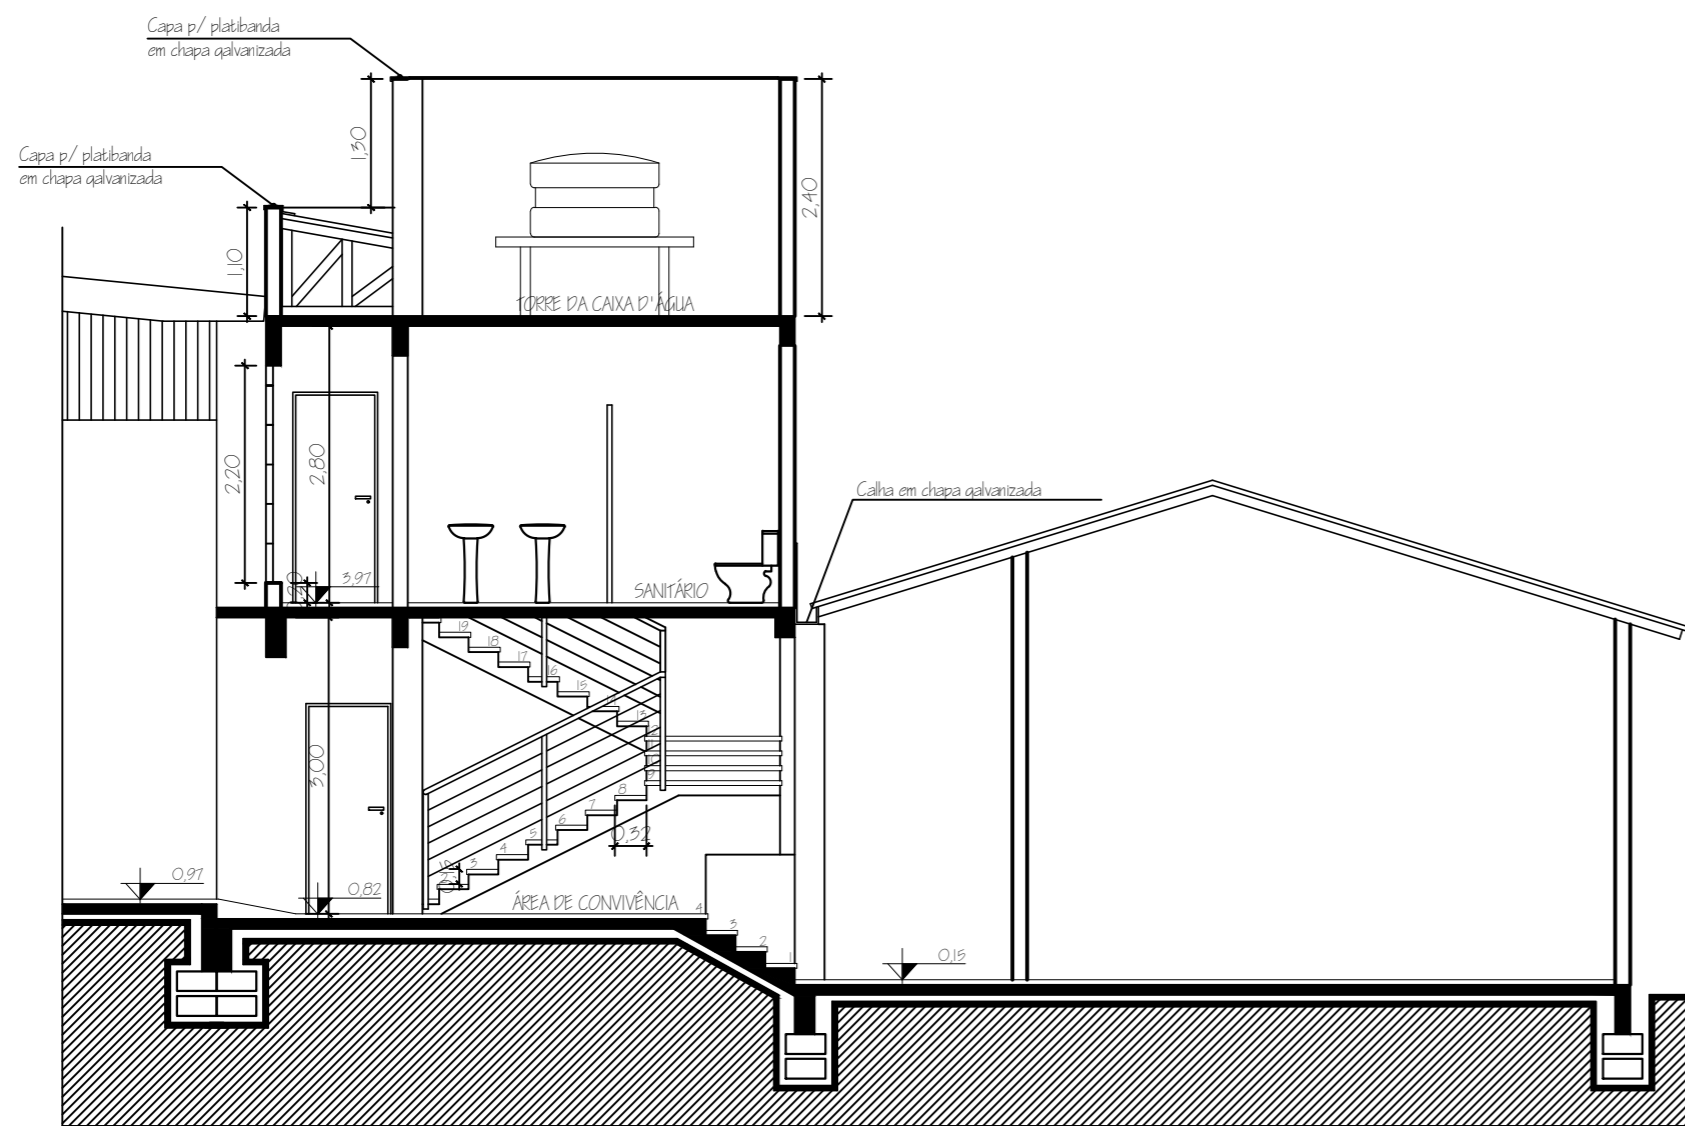

CORTE AA  
ESC.: 1/75

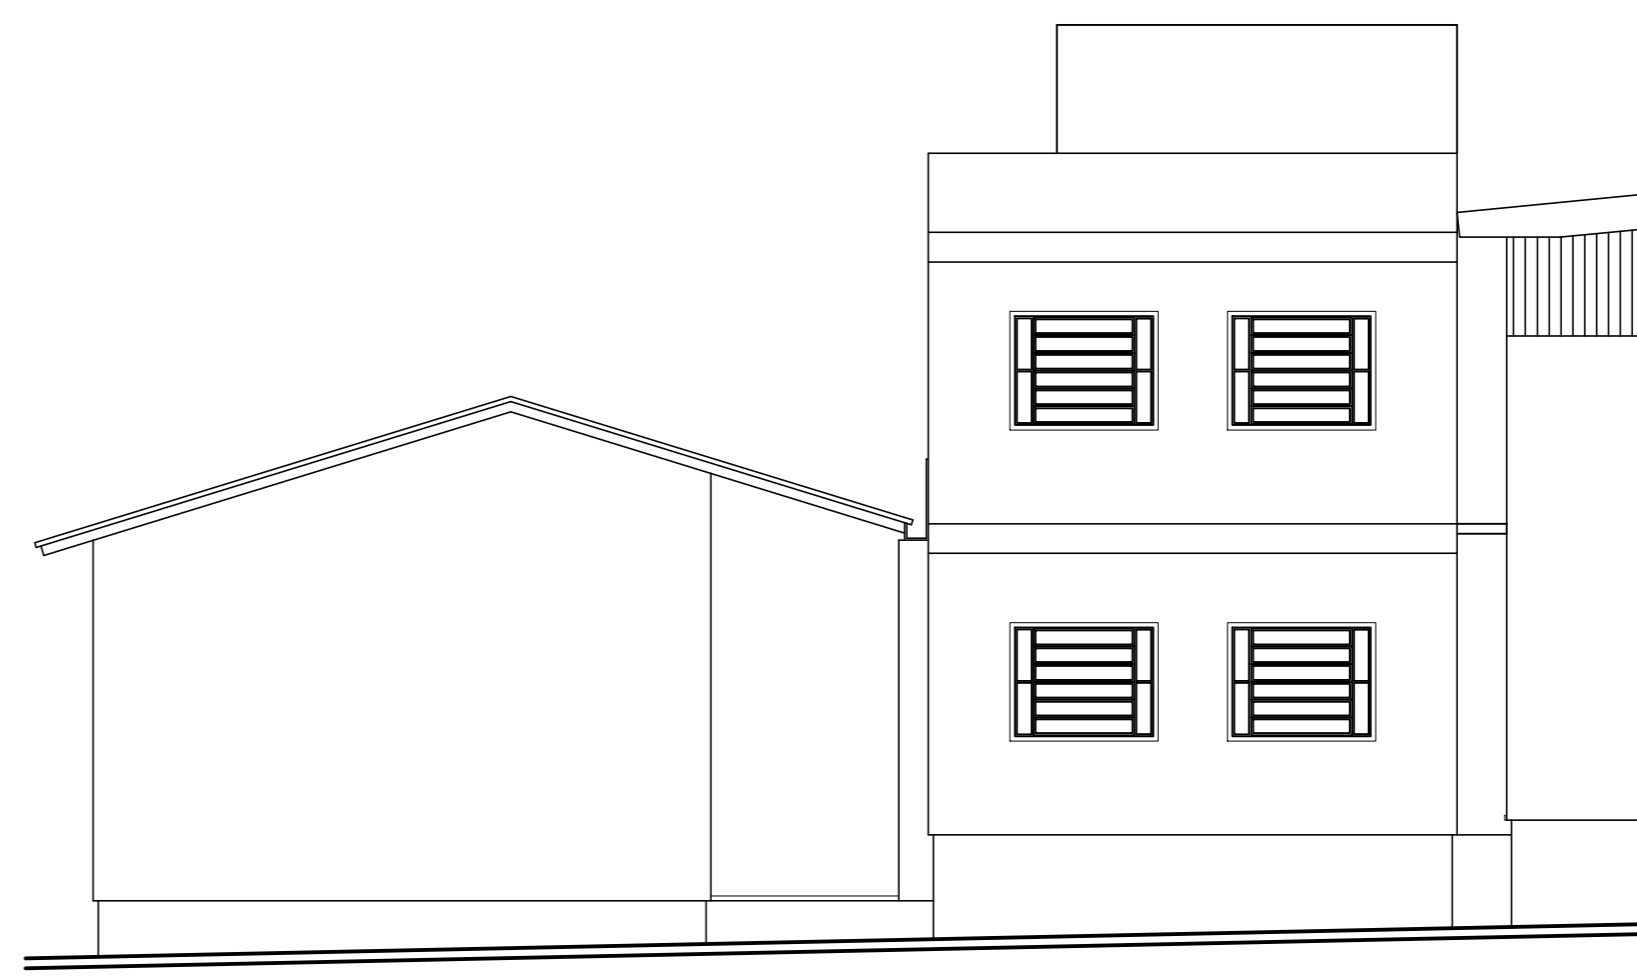

FACHADA PRINCIPAL  
ESC.: 1/75

Departamento de Engenharia & Arquitetura

Fone: (51)3653-1266 (225) e-mail: planejamento@taquari-rs.com.br

Obra: Ampliação Escola Emilio Schenk

Data:  
Fevereiro/ 2019

Descrição: Planta Baixa Cobertura, Corte AA' e Fachada

Escala:  
1/75

Endereço da obra: RUA OSVALDO MICHEL - LÉO ALVIM FALLER

Prancha:  
ARQ  
03-04

Responsável técnico:

Sérgio Vinícius Noschang CREA RS 152282

Projetista: \_\_\_\_\_ Área: 273,40 m²