


PLANTA BAIXA - ARQUITETURA

ESCALA 1/50 (m)

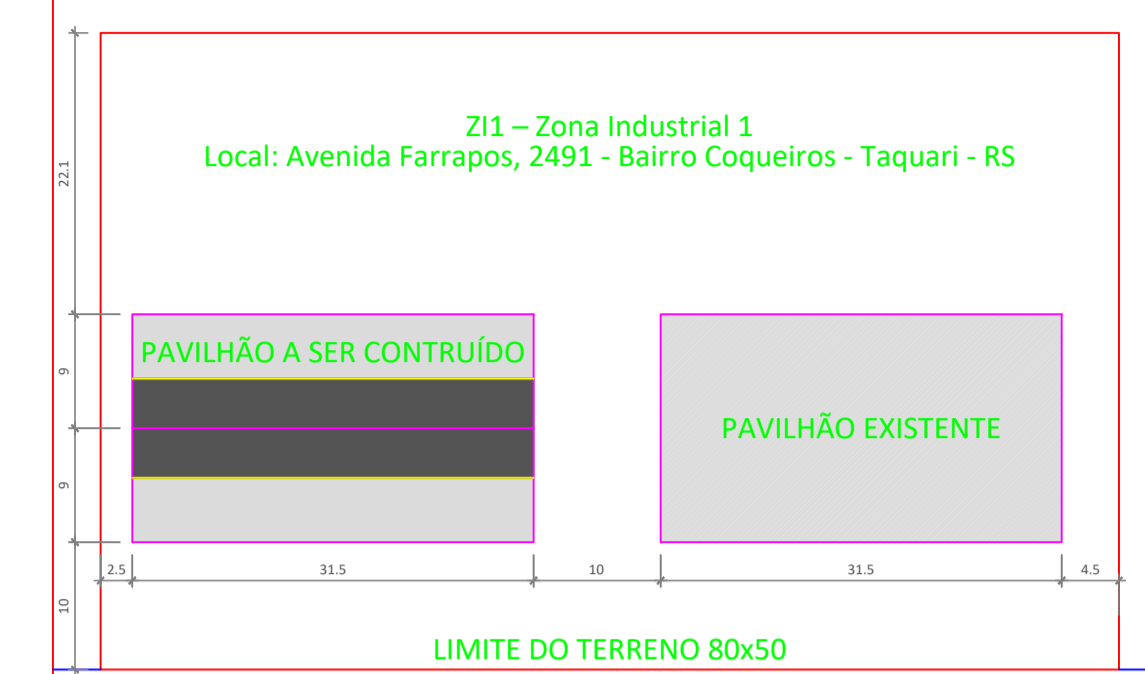

Avenida Farrapos

Todas as medidas deverão ser verificadas no local.

IMPLANTAÇÃO

ESCALA 1/500 (METROS)

REVISÃO	DESCRIÇÃO	DATA	VISTO

SERVIÇO: PAVILHÃO RENOVIST

ENDEREÇO: AV. FARRAPOS

TÍTULO: PLANTA BAIXA E IMPLANTAÇÃO

PROPRIETÁRIO: PREFEITURA MUNICIPAL DE TAQUARI	PRANCHA Nº: <b>01/05</b>
PROJETO/EXECUÇÃO: IVETE KOLLING - ARQUITETA E URBANISTA - CAU A95.292-0	

492 m²	INDICADA	AGOSTO/2019	-
ÁREA	ESCALA	DATA	REVISÃO