


CORTE AA

ESCALA 1/50 (m)

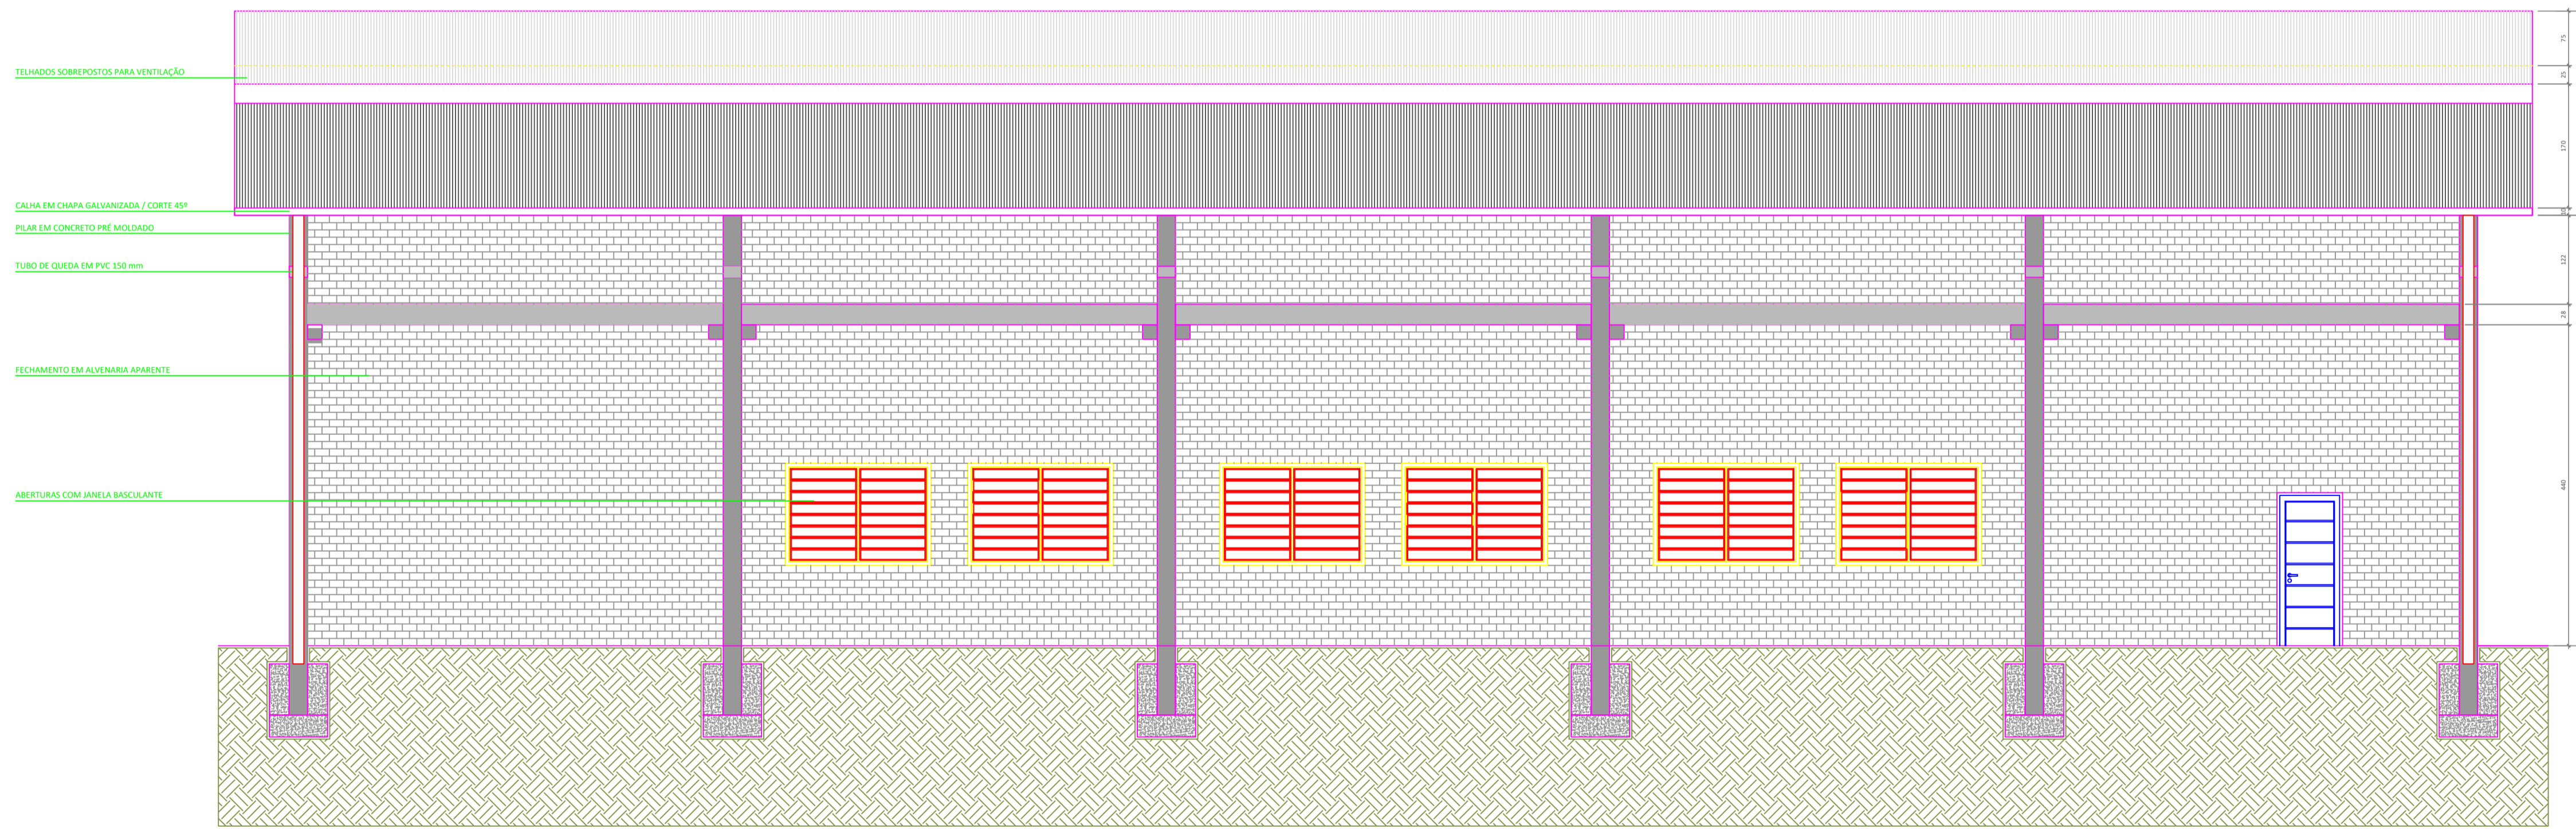

VISTA FRONTAL

ESCALA 1/50 (m)

REVISÃO	DESCRIÇÃO	DATA	VISTO

SERVIÇO: PAVILHÃO RENOVEST

ENDEREÇO: AV. FARRAPOS

TÍTULO: PLANTA BAIXA E IMPLANTAÇÃO

PROPRIETÁRIO: PREFEITURA MUNICIPAL DE TAQUARI	PRANCHA Nº: <b>02/05</b>
PROJETO/EXECUÇÃO: IVETE KOLLING - ARQUITETA E URBANISTA - CAU 495.292-0	

492 m²	INDICADA	AGOSTO/2019	-
ÁREA	ESCALA	DATA	REVISÃO