


CORTE BB

ESCALA 1/50 (cm)

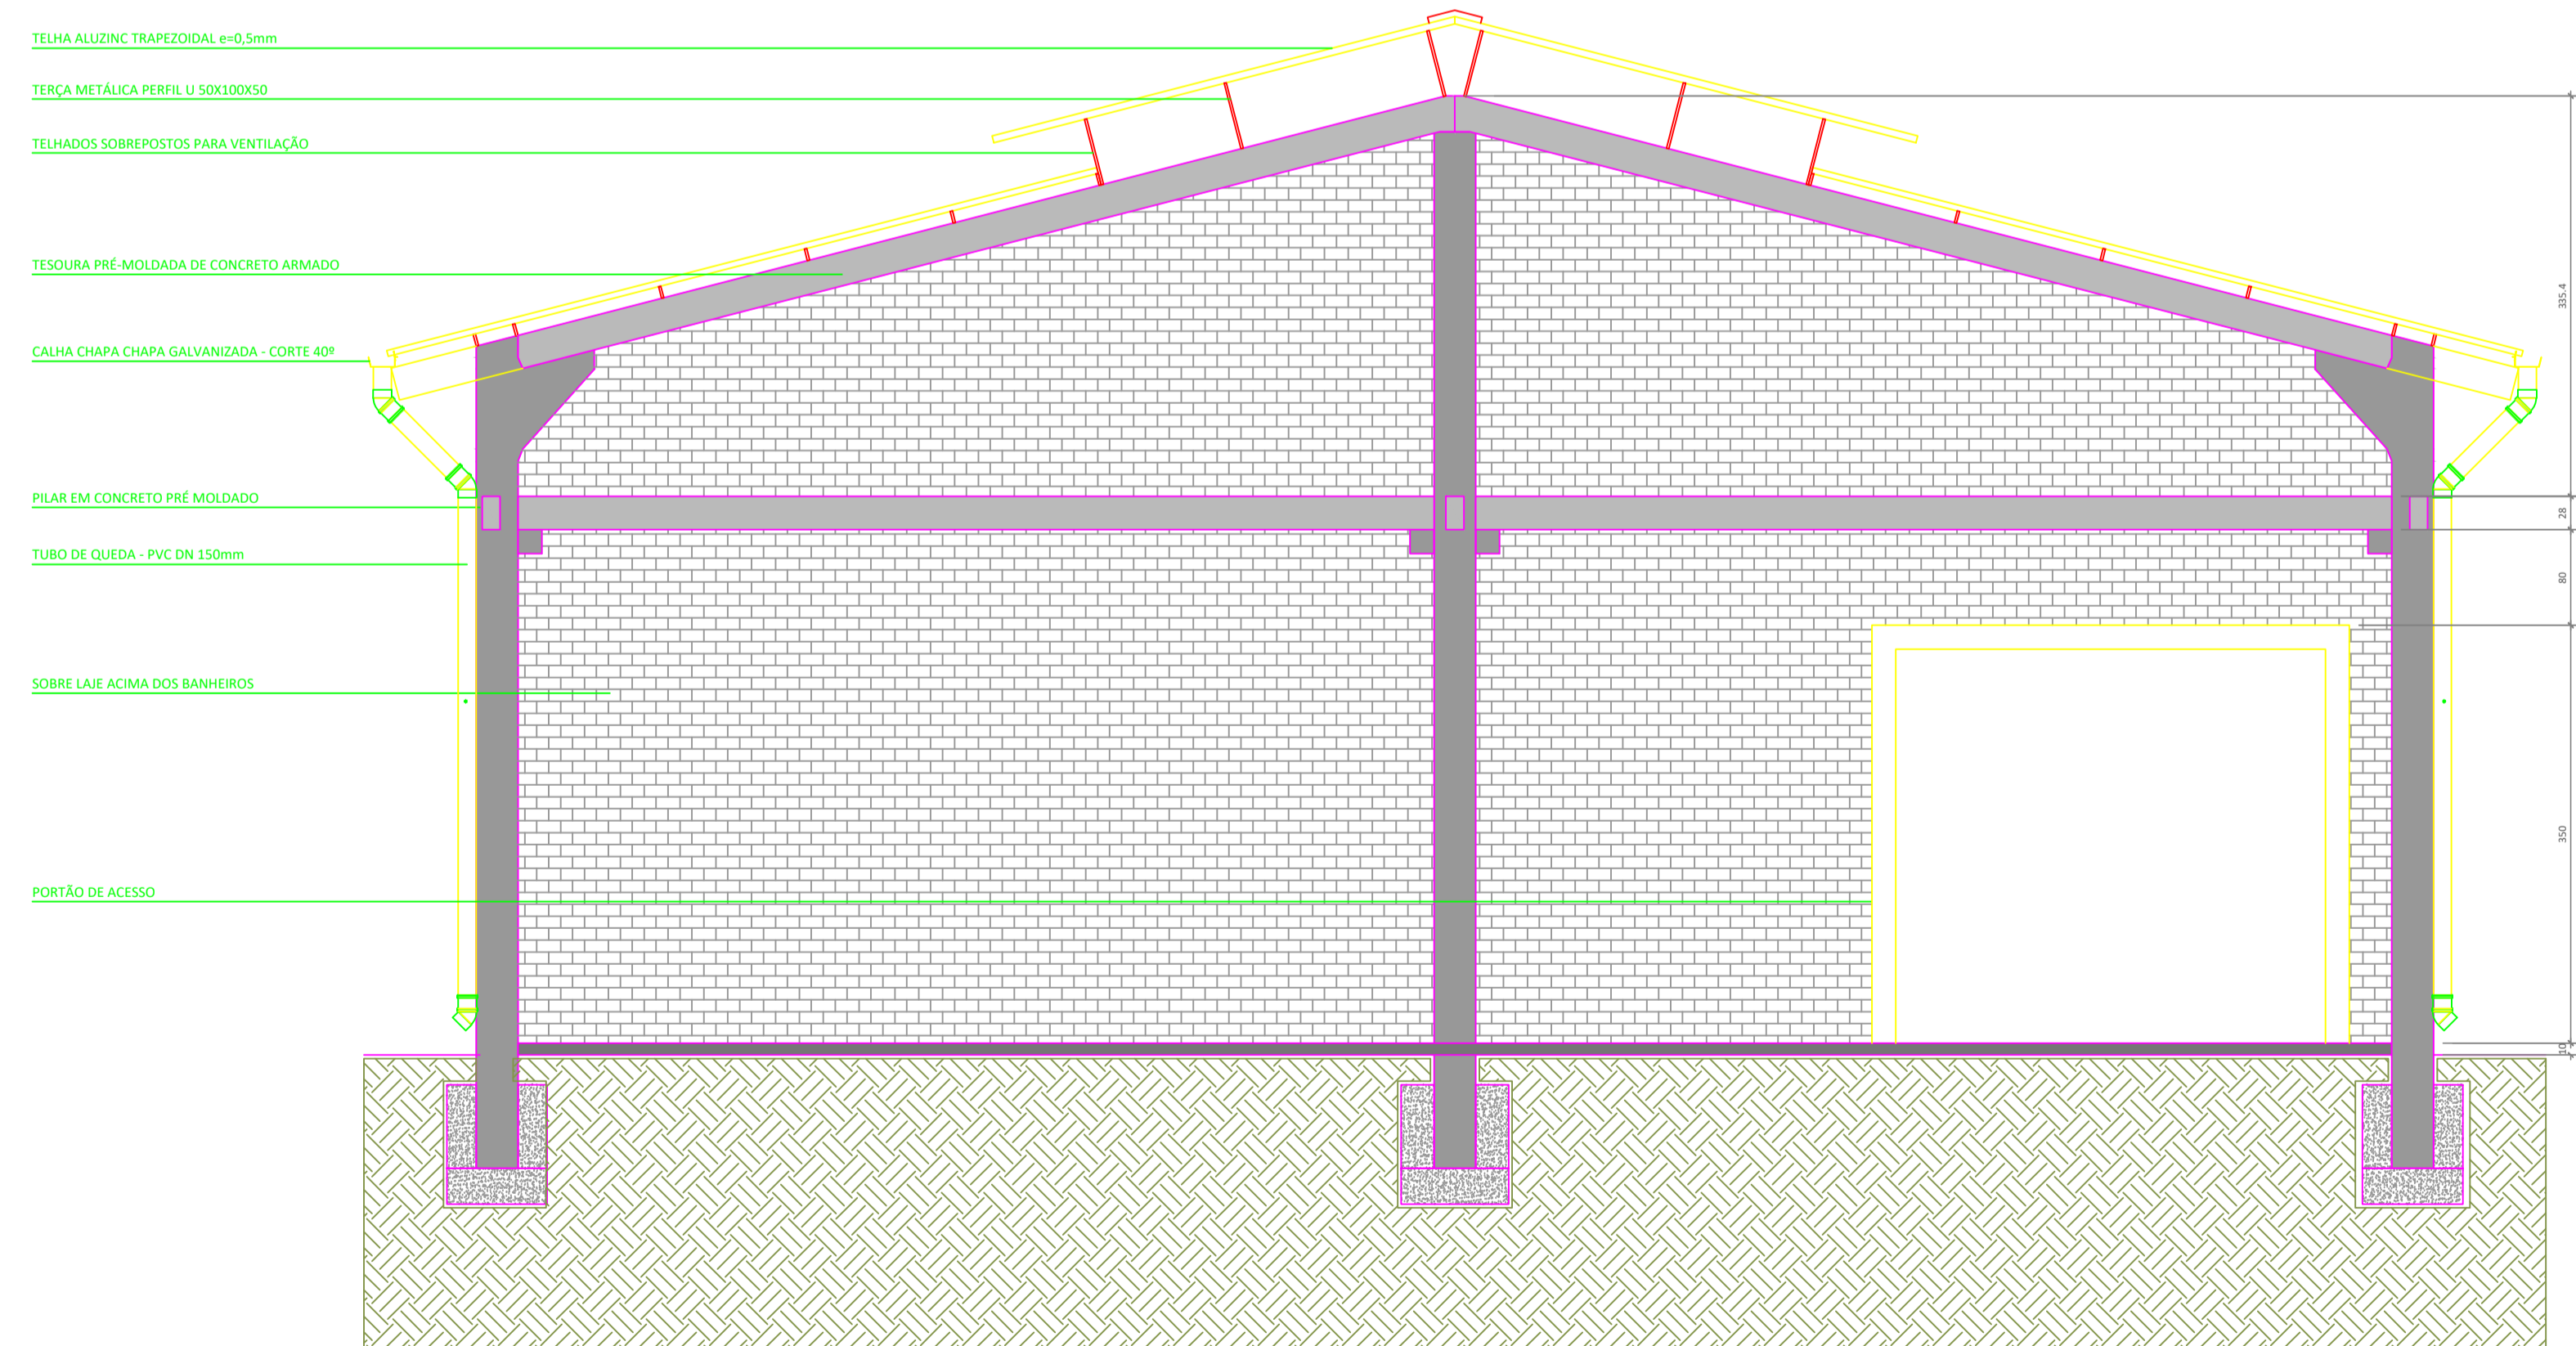

FACHADA FRONTAL

ESCALA 1/50 (cm)

REVISÃO	DESCRIÇÃO	DATA	VISTO
SERVIÇO: PAVILHÃO RENOVIST			
ENDEREÇO: AV. FARRAPOS			
TÍTULO: PLANTA BAIXA E IMPLANTAÇÃO			
	PROPRIETÁRIO: PREFEITURA MUNICIPAL DE TAQUARI	PRANCHA Nº: 03/05	
	PROJETO/EXECUÇÃO: IVETE KOLLING - ARQUITETA E URBANISTA - CAU A95392-0		
492 m²	INDICADA	AGOSTO/2019	-
ÁREA	ESCALA	DATA	REVISÃO