

ESTADO DO RIO GRANDE DO SUL
PREFEITURA MUNICIPAL DE TAQUARI

PROJETO DE PAVIMENTAÇÃO


LOCAL: AV. DOS AÇORIANOS

TRECHO: PONTOS LOCALIZADOS

ÁREA: 1.646,31m²



SITUAÇÃO
Imagem do Google
Sem escala

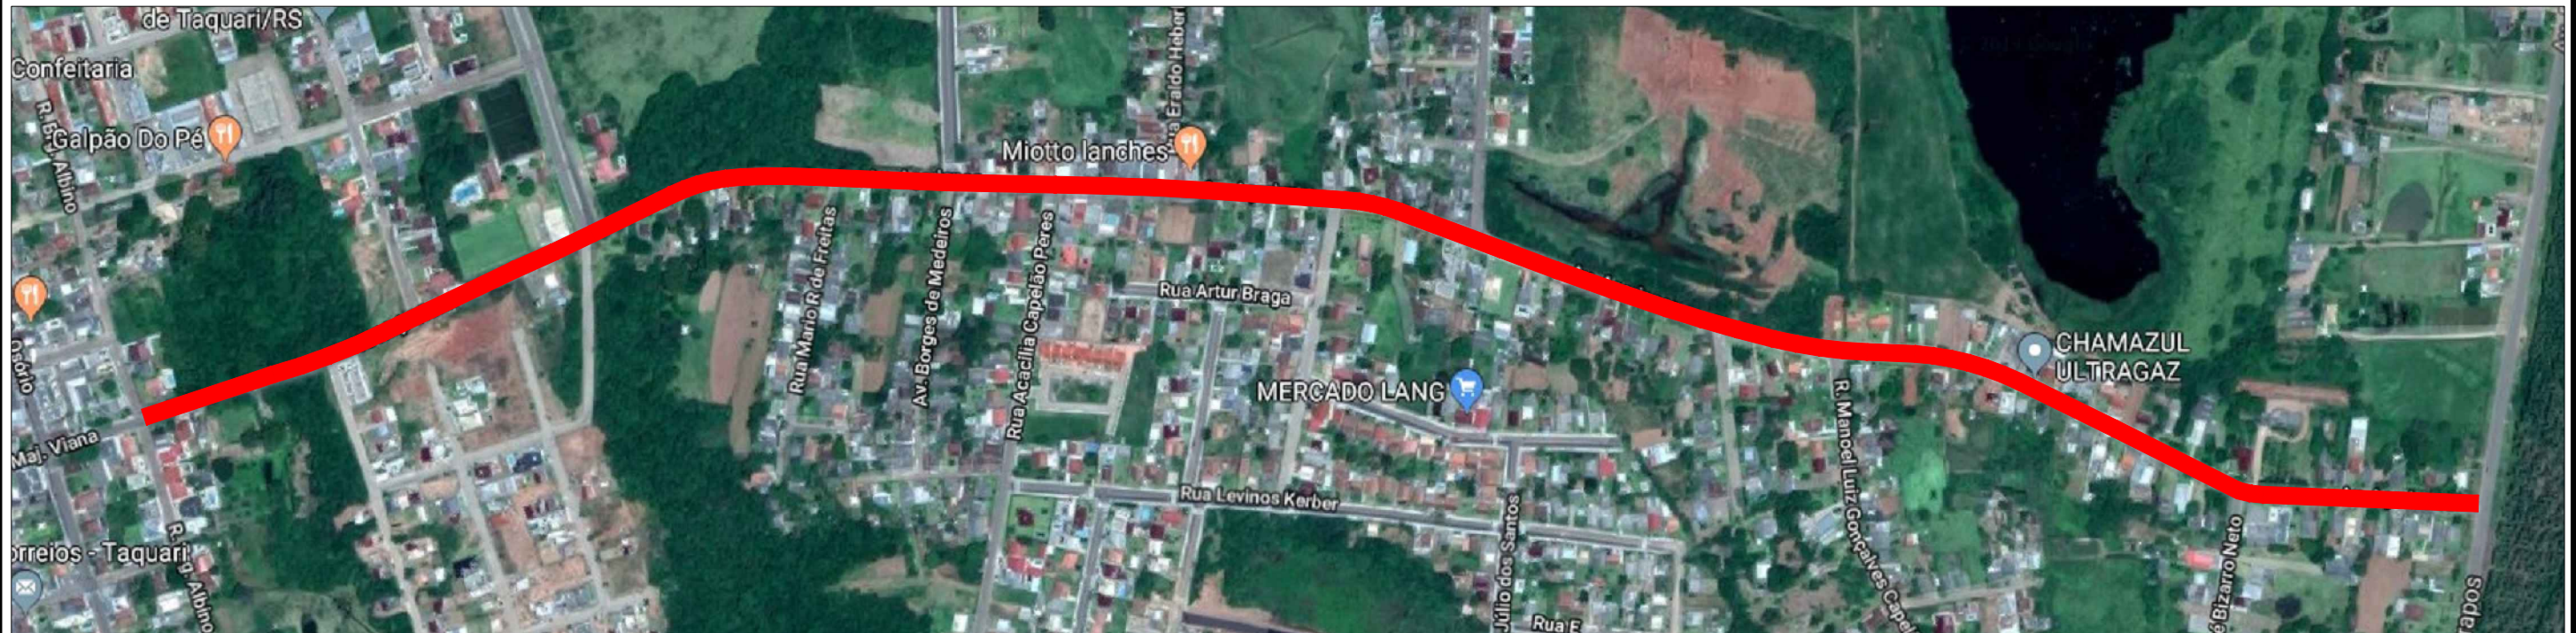

LOCALIZAÇÃO
Imagem do Google
Sem escala


LEGENDA:

Rua a receber Reperfilagem Asfáltica em pontos demarcados




PREFEITURA MUNICIPAL DE TAQUARI

TIPO:	SITUAÇÃO E LOCALIZAÇÃO	PROPRIETÁRIO:	DATA:
LOCAL:	AV. DOS AÇORIANOS		2019
TRECHO:	PONTOS LOCALIZADOS	RESPONSÁVEL TÉCNICO:	ESCALA:
ÁREA:	1.646,31m²		SEM ESCALA
			PRANCHA:
			01/05

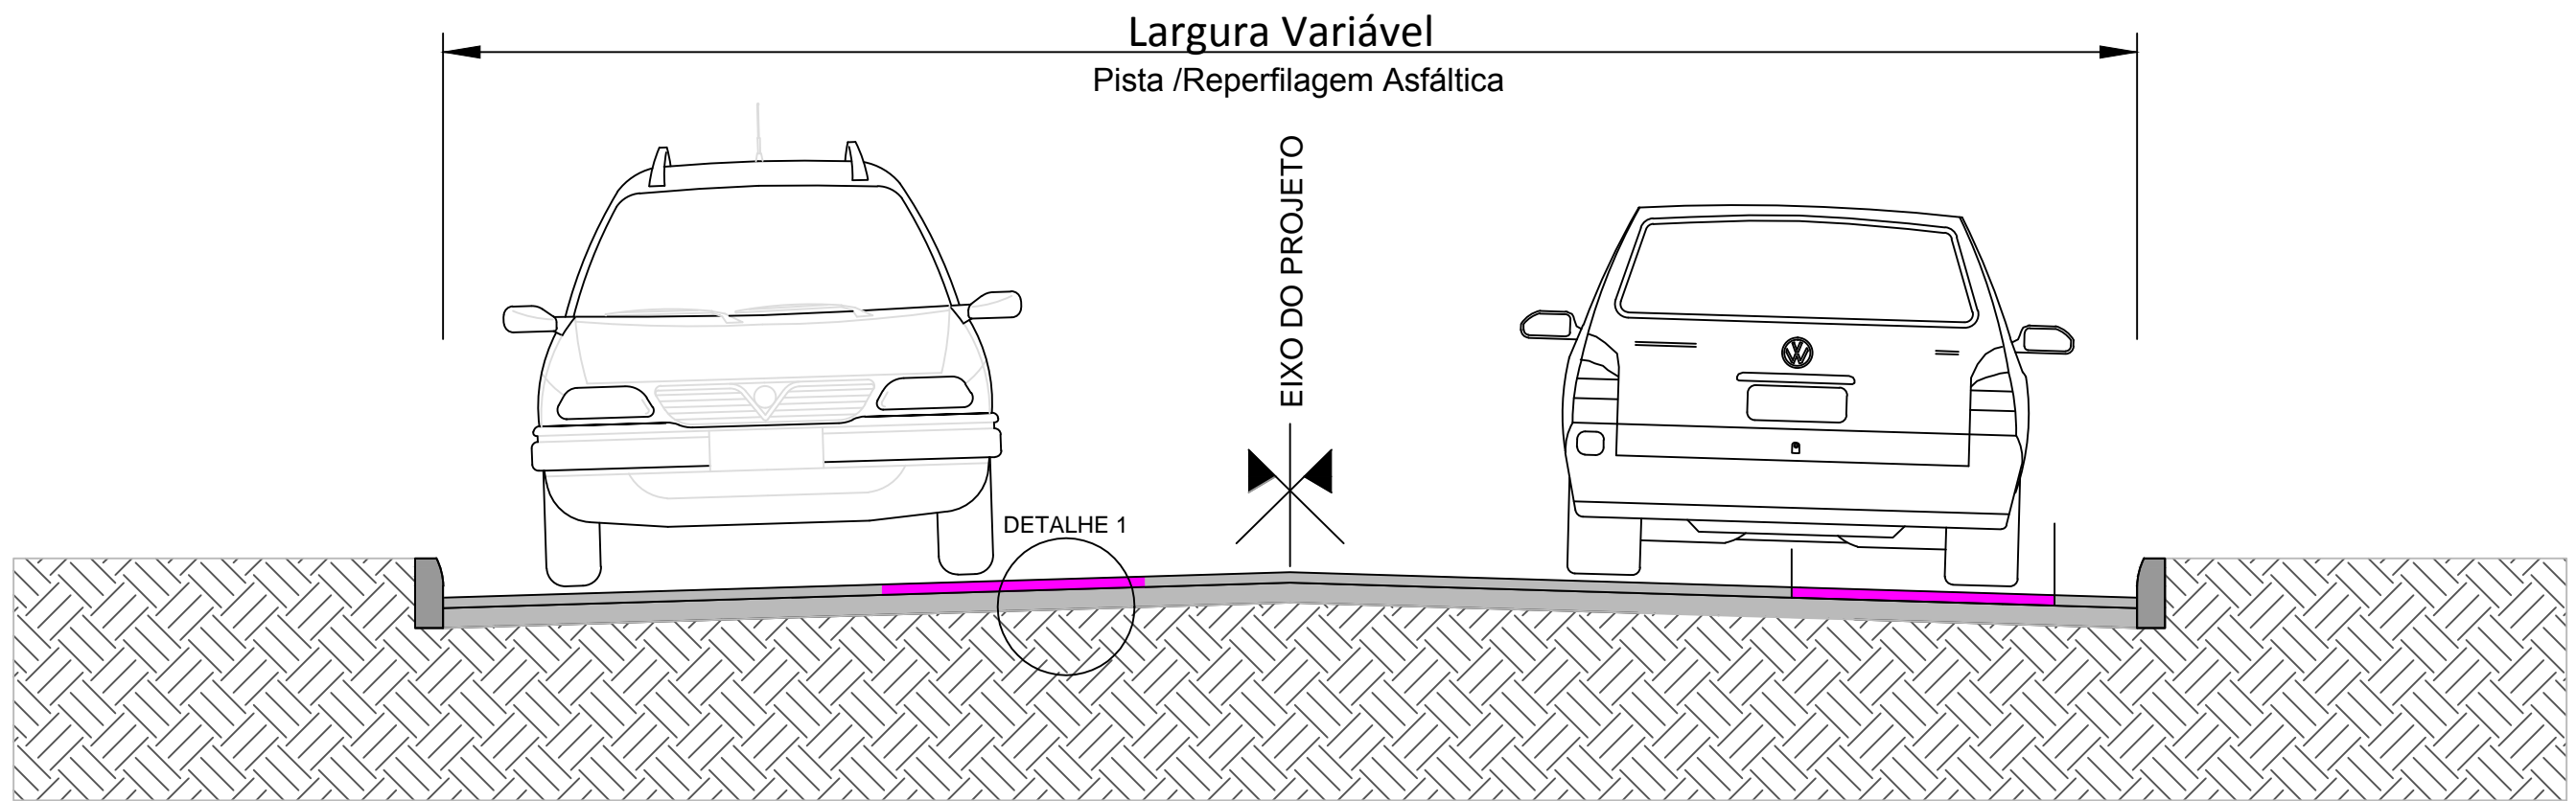

SEÇÃO TIPO DE PAVIMENTAÇÃO


SEM ESCALA

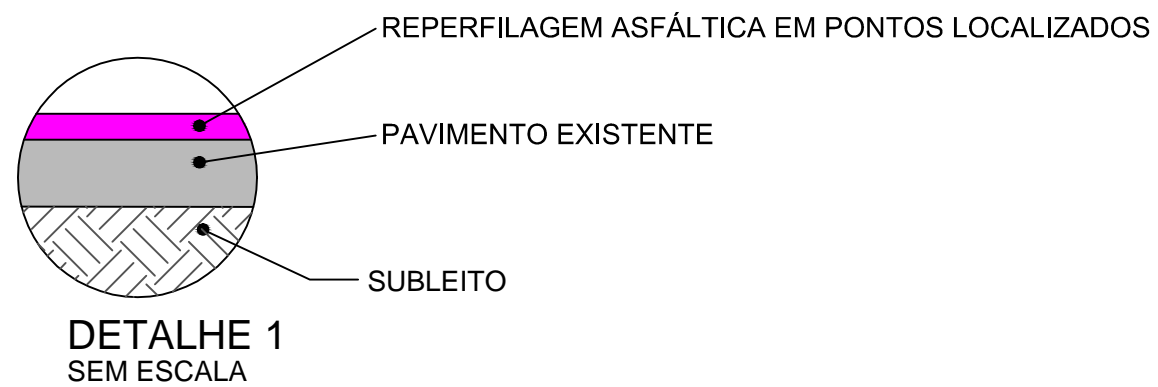





LEGENDA:

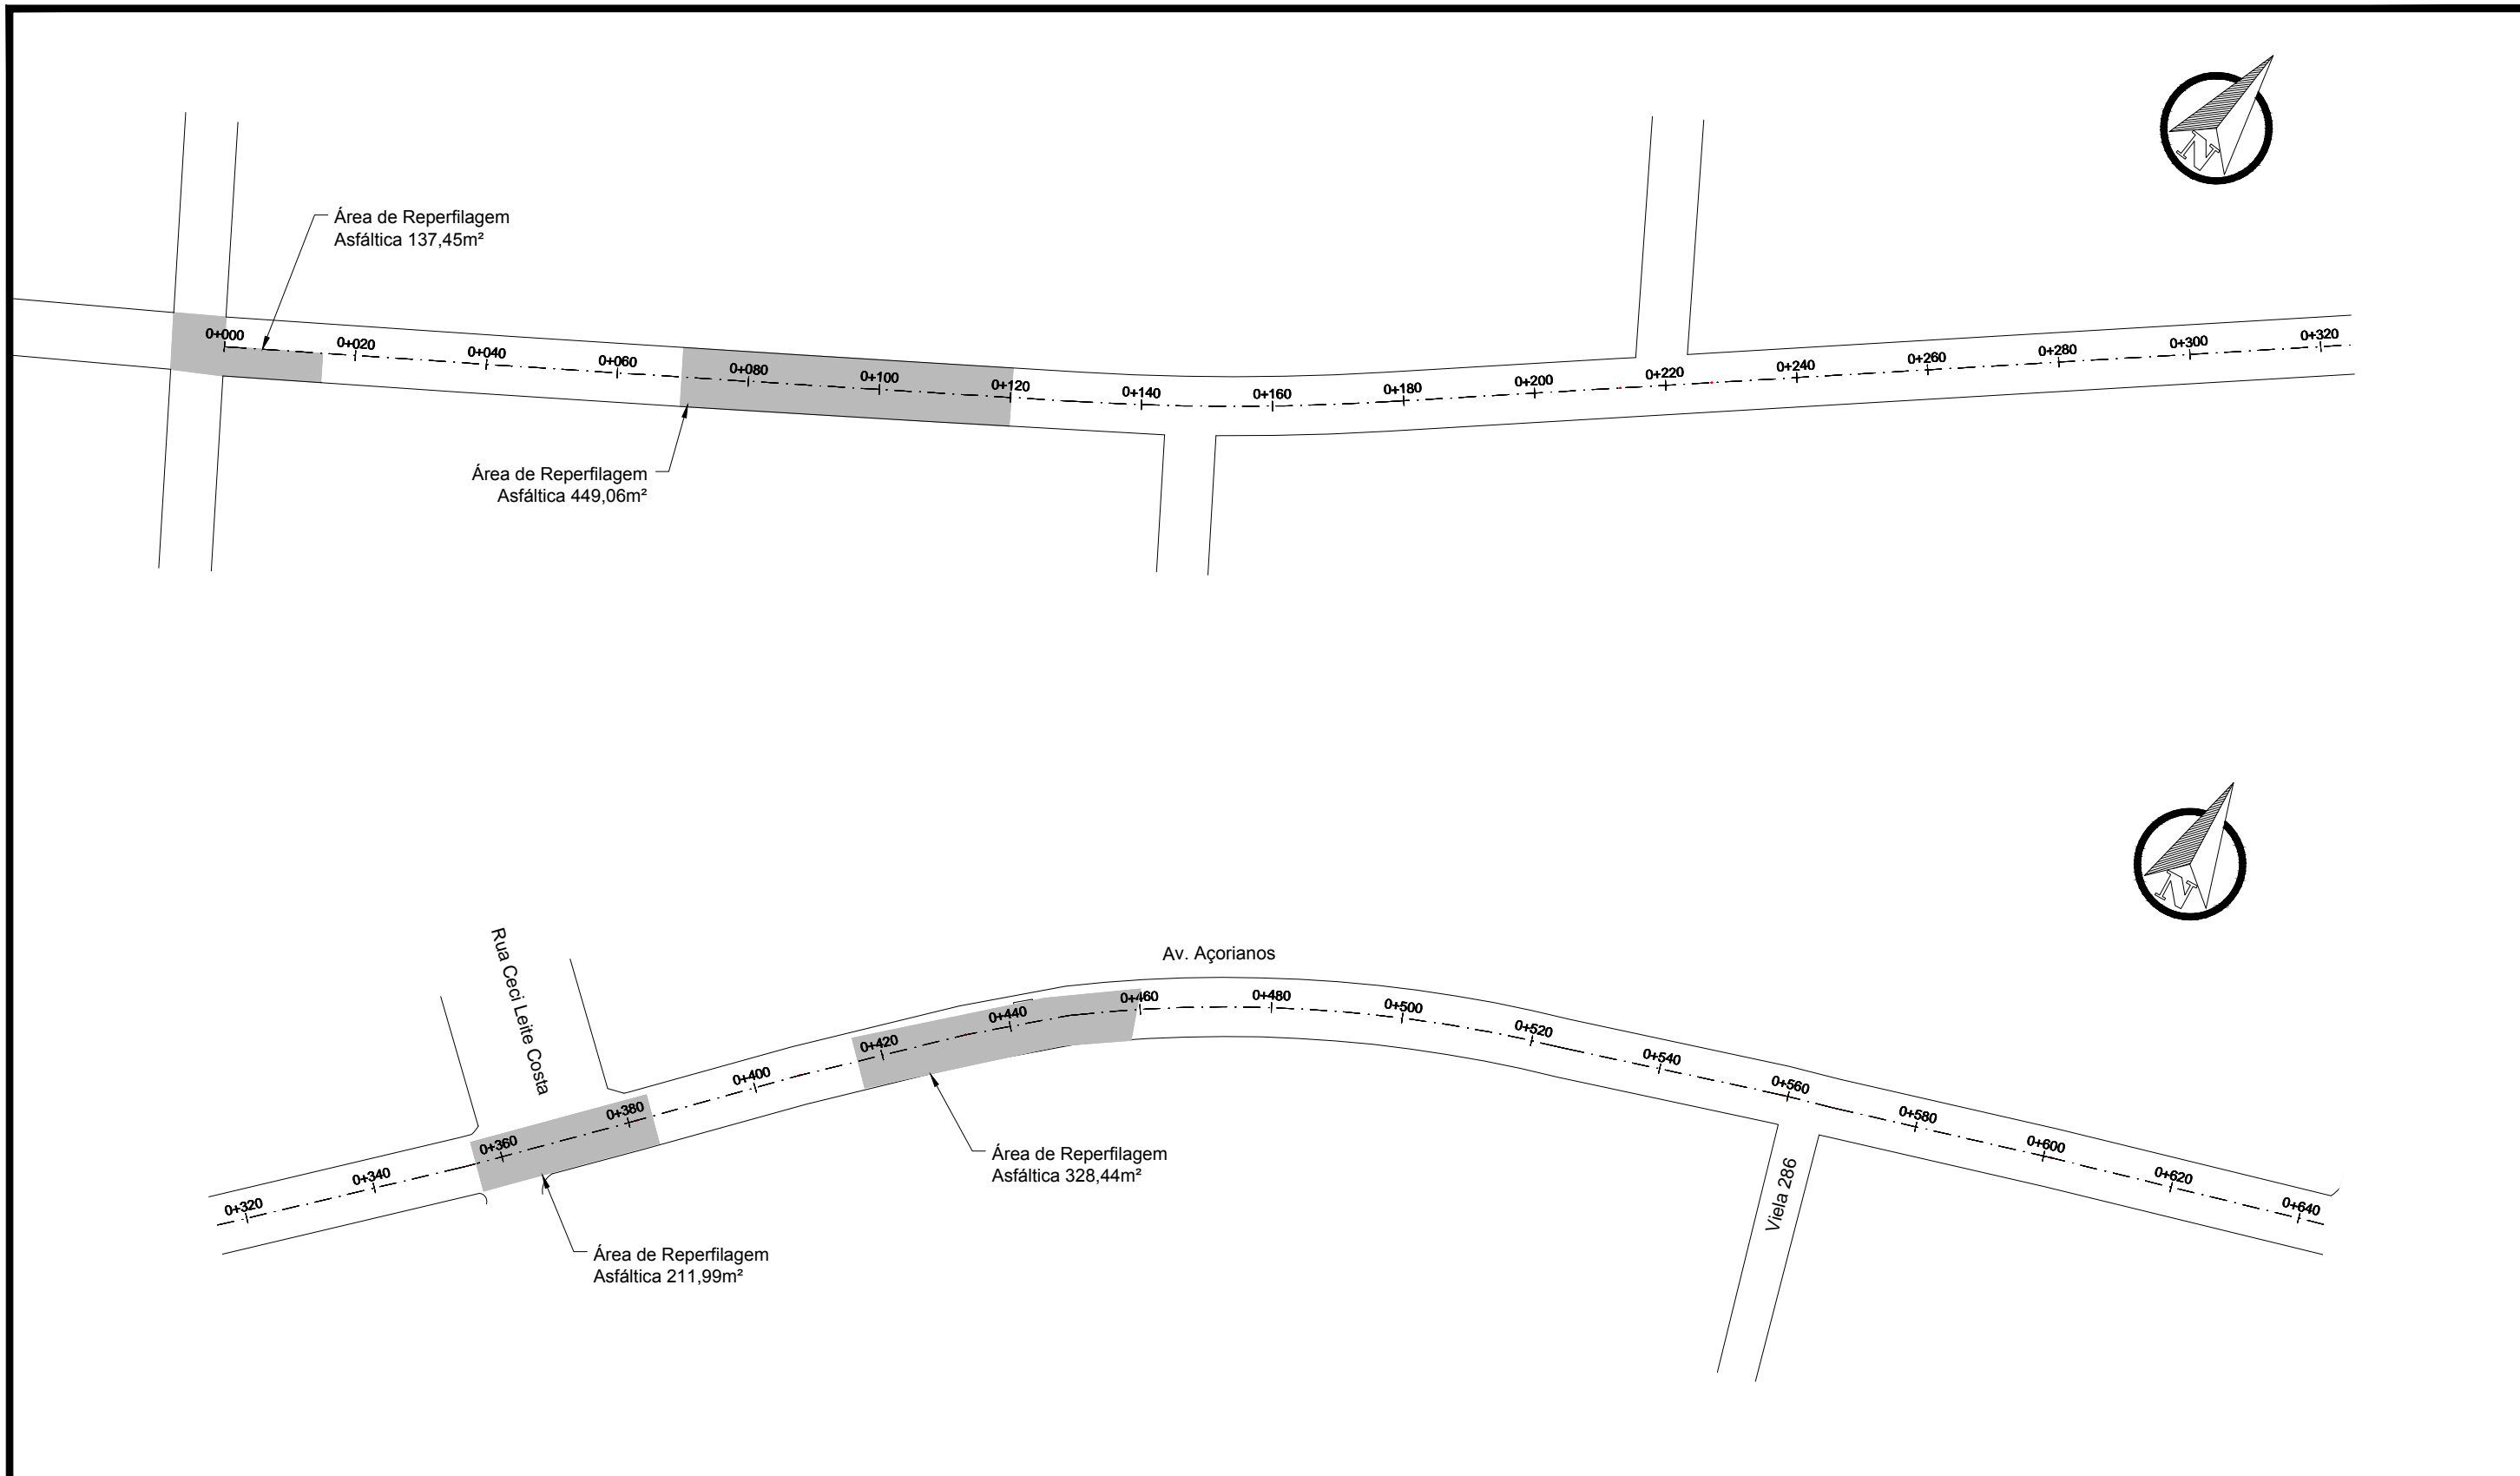PREFEITURA MUNICIPAL DE TAQUARI


TIPO:	SEÇÃO TIPO PAVIMENTAÇÃO	PROPRIETÁRIO:	DATA:
LOCAL:	AV. DOS AÇORIANOS	RESPONSÁVEL TÉCNICO:	2019
TRECHO:	PONTOS LOCALIZADOS		ESCALA:
ÁREA:	1.646,31m ²		SEM ESCALA
			PRANCHA:
			02/05



PLANTA BAIXA



-  BORDO DA PISTA
-  REPERFILAGEM ASFÁLTICA
-  SIMBOLO DE NORTE
-  POSTE DE ENERGIA ELÉTRICA

PERFIL LONGITUDINAL





-  PERFIL DO PROJETO DA RUA

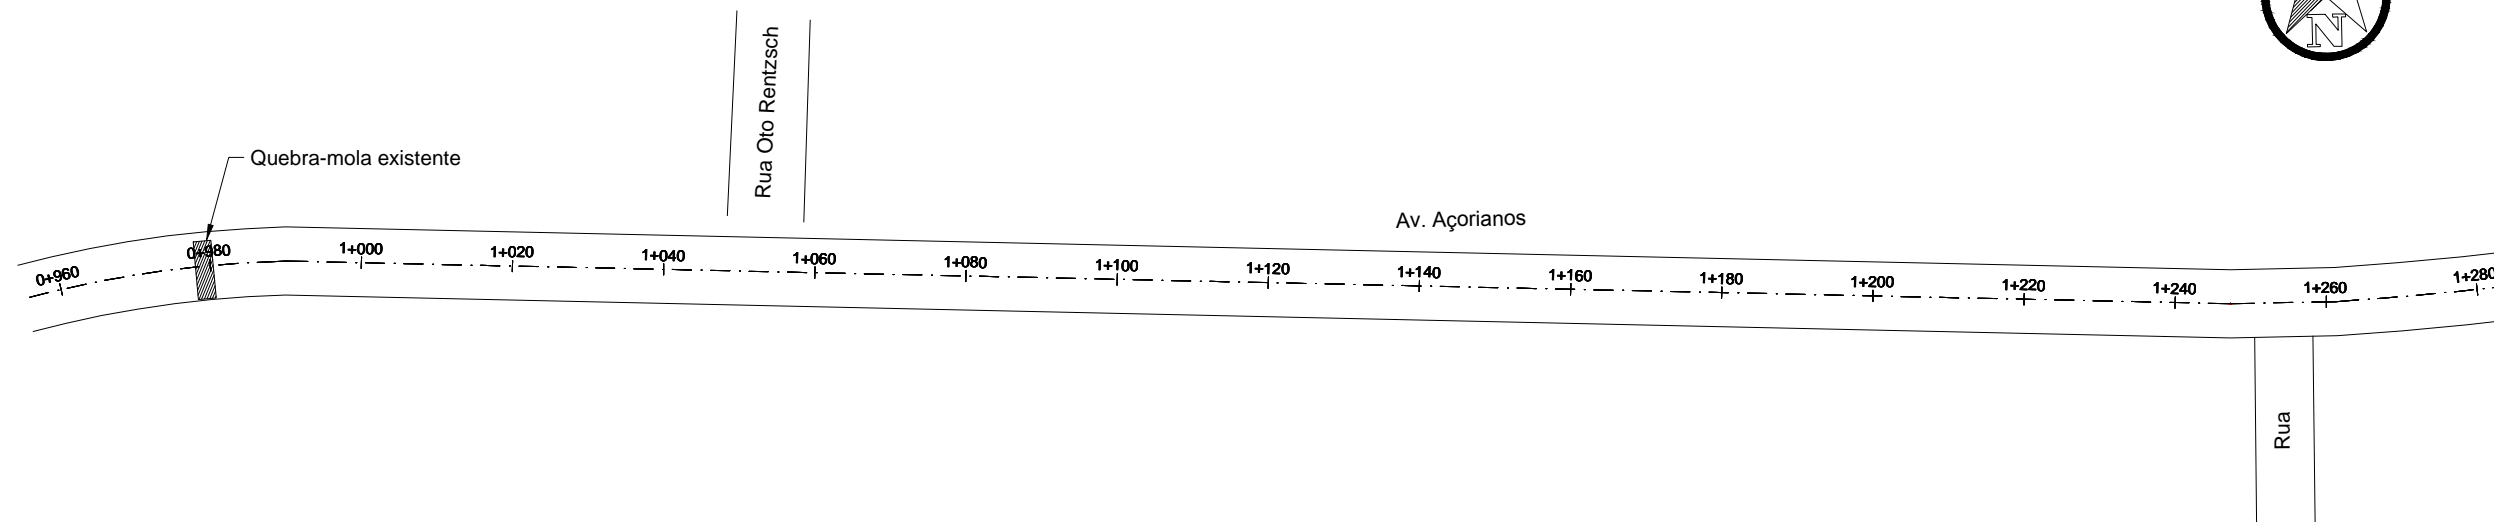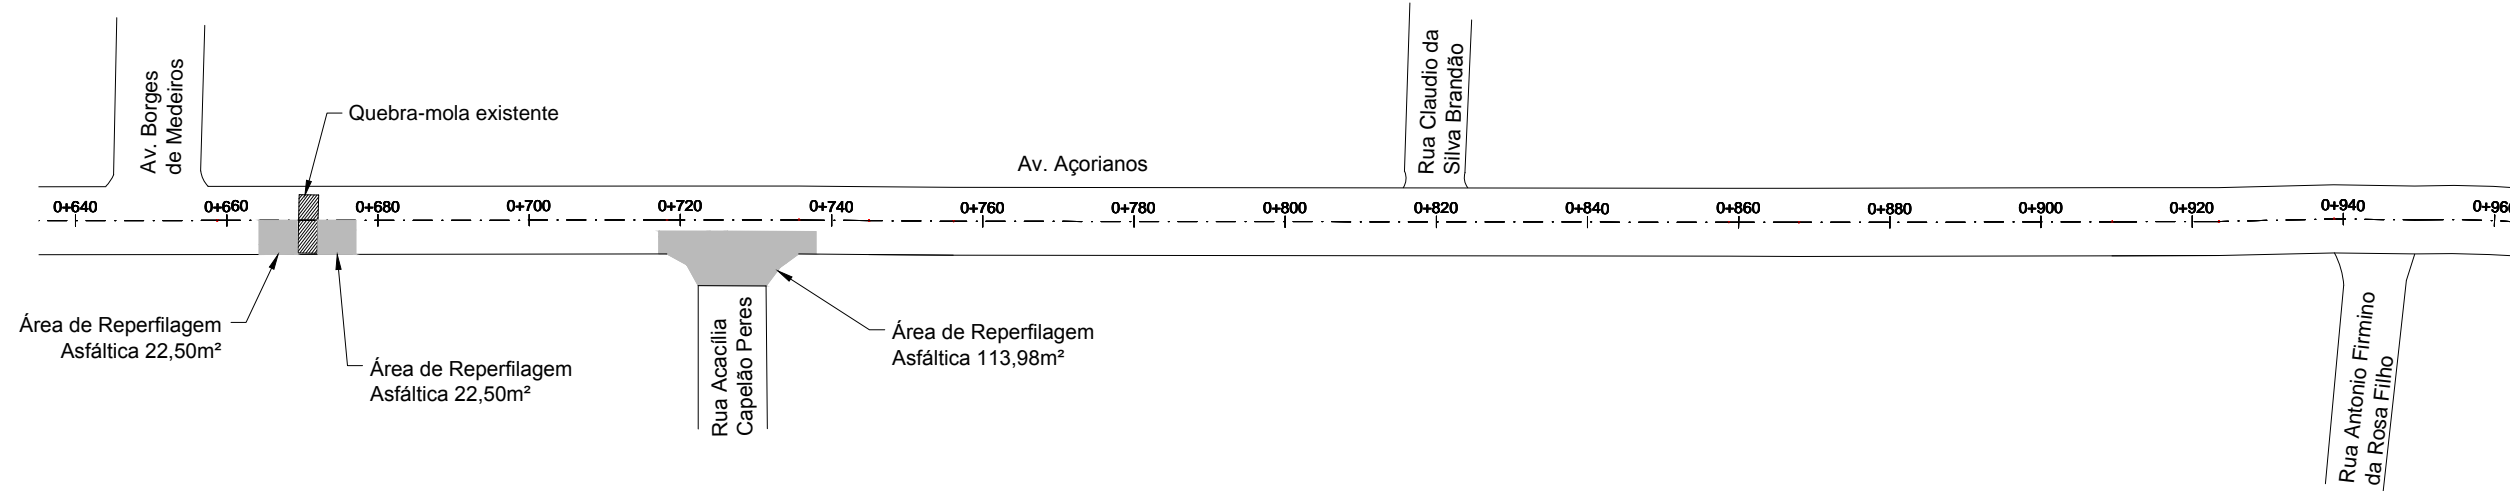PREFEITURA MUNICIPAL DE TAQUARI

TIPO: PAVIMENTAÇÃO	PROPRIETÁRIO: <hr/>	DATA: 2019
LOCAL: AV. DOS AÇORIANOS	RESPONSÁVEL TÉCNICO: <hr/>	ESCALA: 1/1000
TRECHO: PONTOS LOCALIZADOS		PRANCHA: 03/05
ÁREA: 1.646,31m ²		



PLANTA BAIXA




-  BORDO DA PISTA
-  REPERFILAGEM ASFÁLTICA
-  SIMBOLO DE NORTE
-  POSTE DE ENERGIA ELÉTRICA

PERFIL LONGITUDINAL

-  PERFIL DO PROJETO DA RUA

PREFEITURA MUNICIPAL DE TAQUARI

TIPO: PAVIMENTAÇÃO	PROPRIETÁRIO: <hr/>	DATA: 2019
LOCAL: AV. DOS AÇORIANOS	RESPONSÁVEL TÉCNICO: <hr/>	ESCALA: 1/1000
TRECHO: PONTOS LOCALIZADOS		PRANCHA: 04/05
ÁREA: 1.646,31m²		

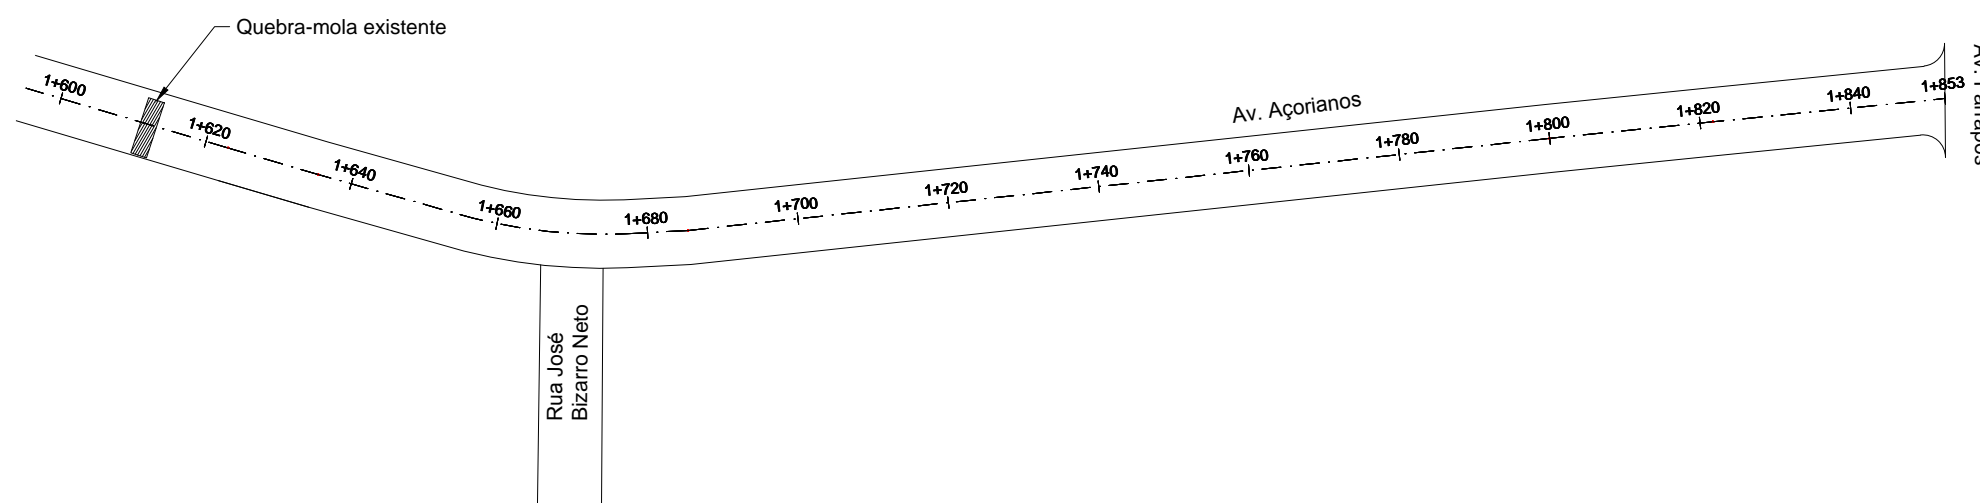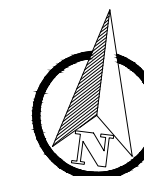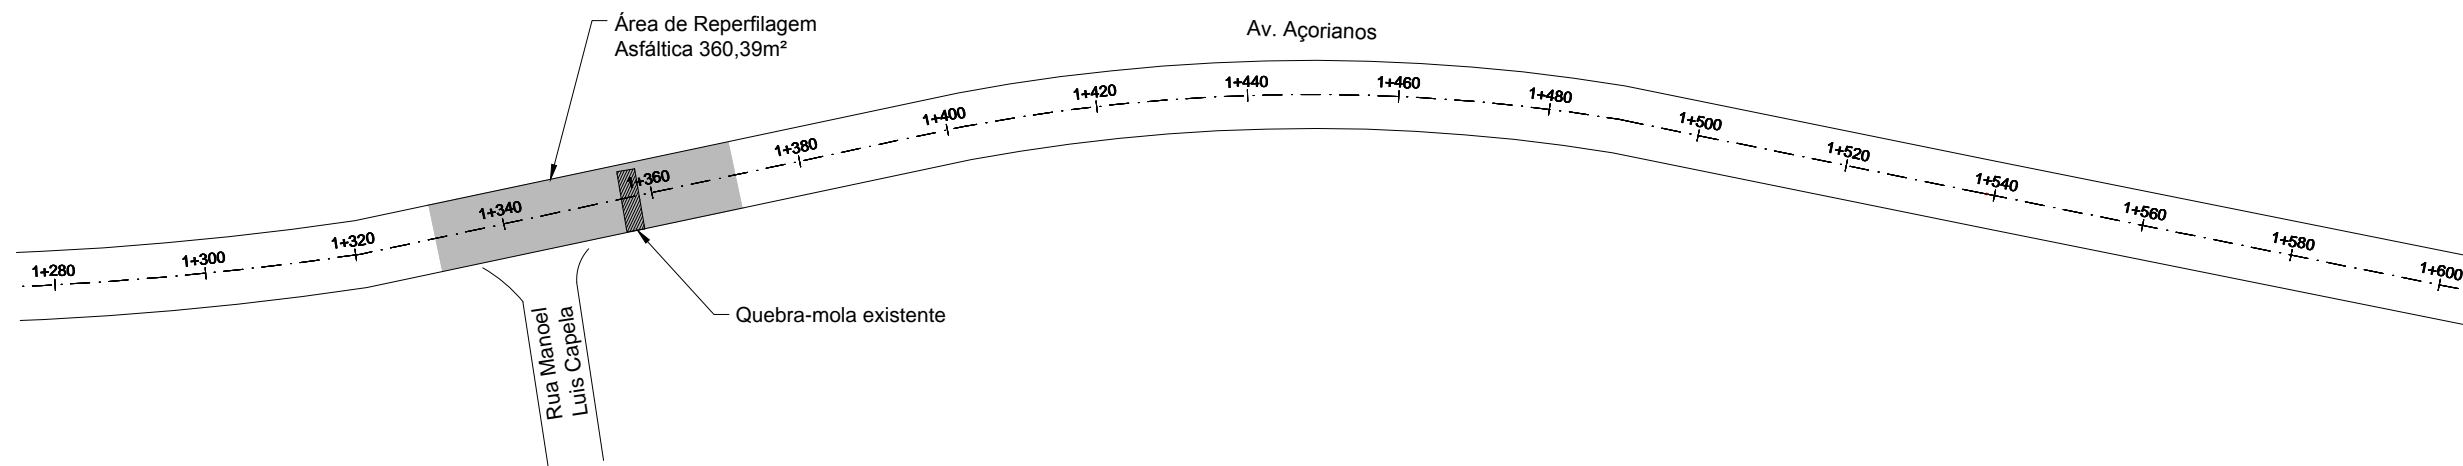

PLANTA BAIXA

- BORDO DA PISTA
- REPERFILAGEM ASFÁLTICA
- SIMBOLO DE NORTE
- POSTE DE ENERGIA ELÉTRICA

PERFIL LONGITUDINAL

- PERFIL DO PROJETO DA RUA

PREFEITURA MUNICIPAL DE TAQUARI

TIPO: PAVIMENTAÇÃO	PROPRIETÁRIO: <hr/>	DATA: 2019
LOCAL: AV. DOS AÇORIANOS	RESPONSÁVEL TÉCNICO: <hr/>	ESCALA: 1/1000
TRECHO: PONTOS LOCALIZADOS		PRANCHA: 05/05
ÁREA: 1.646,31m ²		