

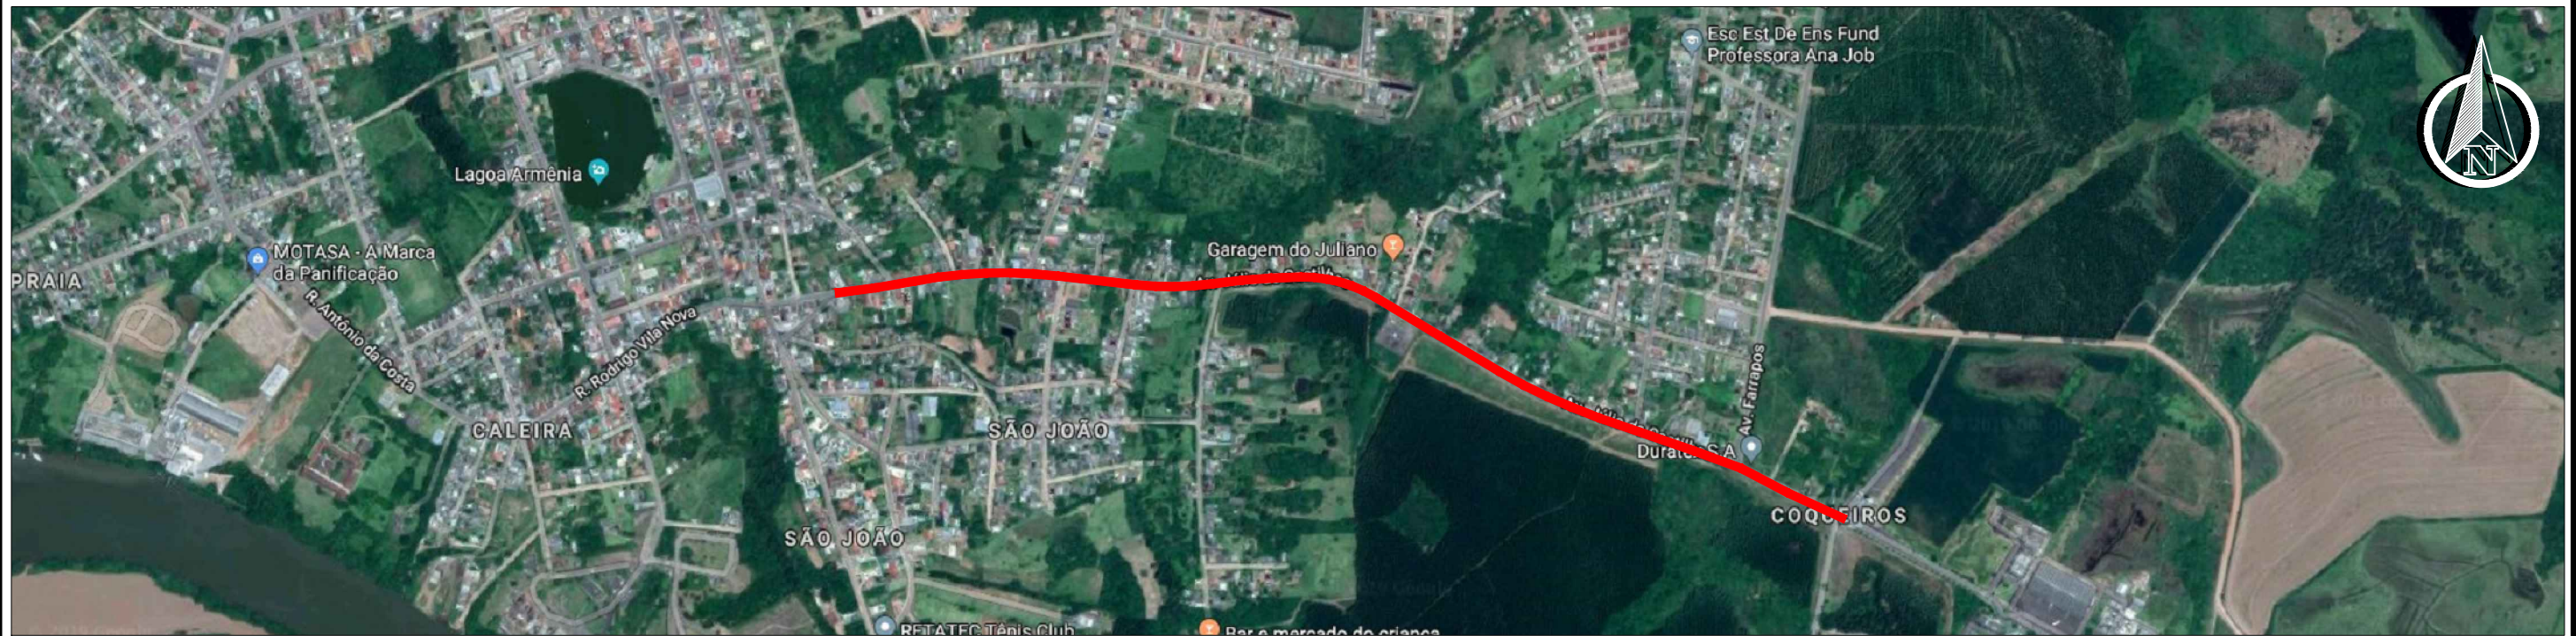
ESTADO DO RIO GRANDE DO SUL
PREFEITURA MUNICIPAL DE TAQUARI

PROJETO DE PAVIMENTAÇÃO

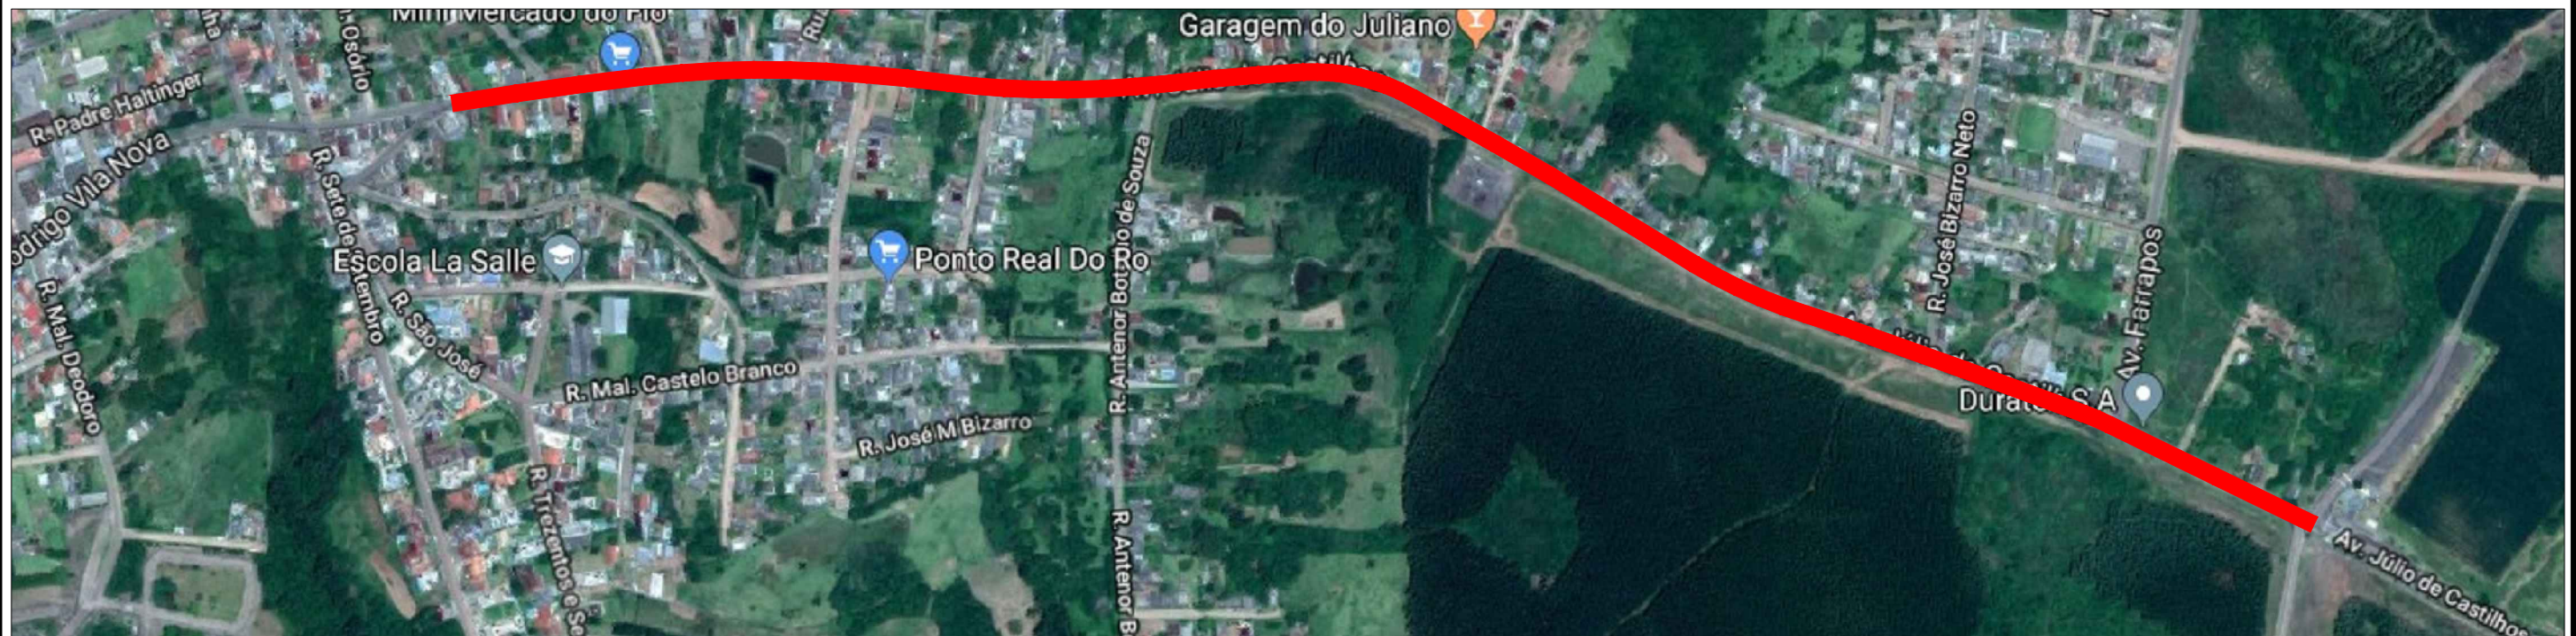
LOCAL: AV. JULIO DE CASTILHOS

TRECHO: PONTOS LOCALIZADOS

ÁREA: 4.639,33 m²



SITUAÇÃO
Imagem do Google
Sem escala



LOCALIZAÇÃO
Imagem do Google
Sem escala

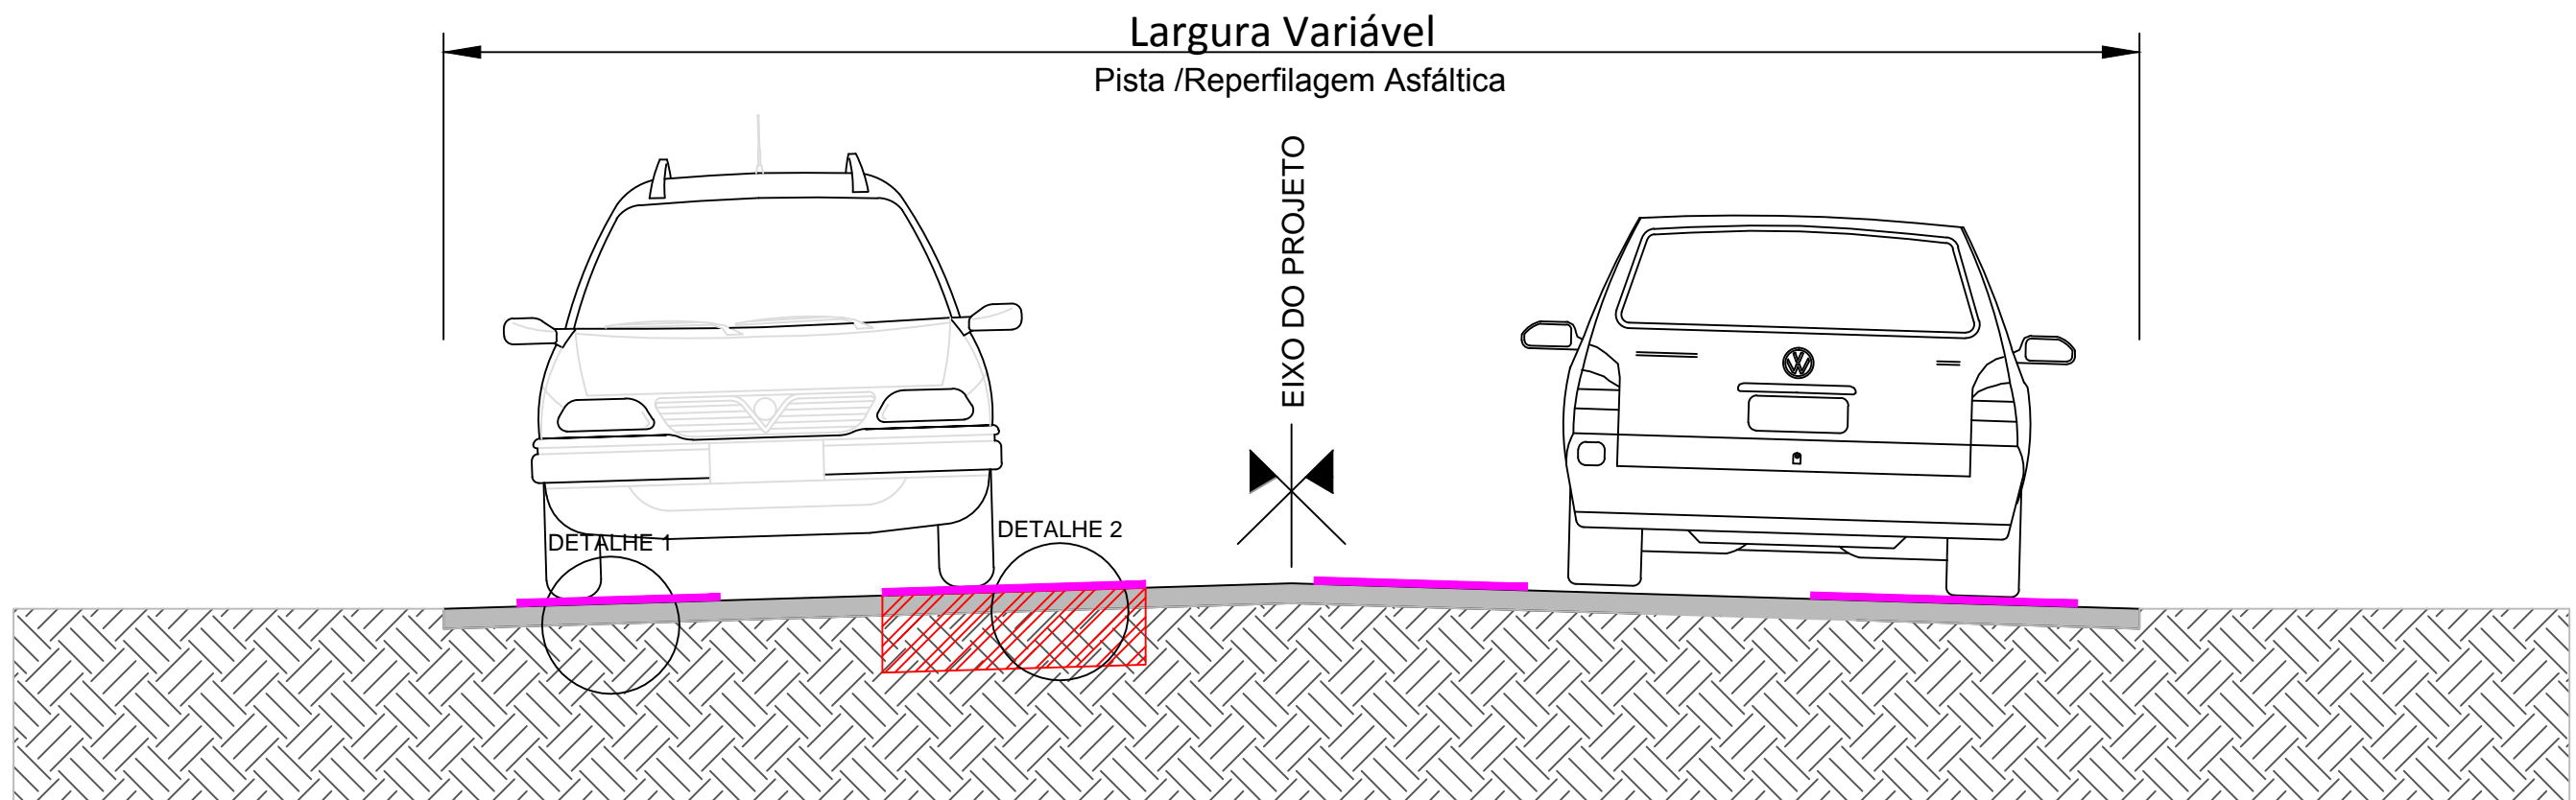
LEGENDA:

Rua a receber Reperfilagem Asfáltica em pontos demarcados



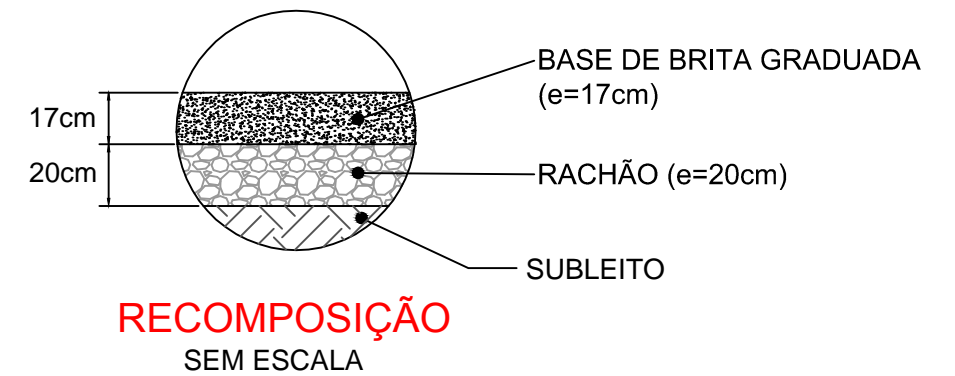
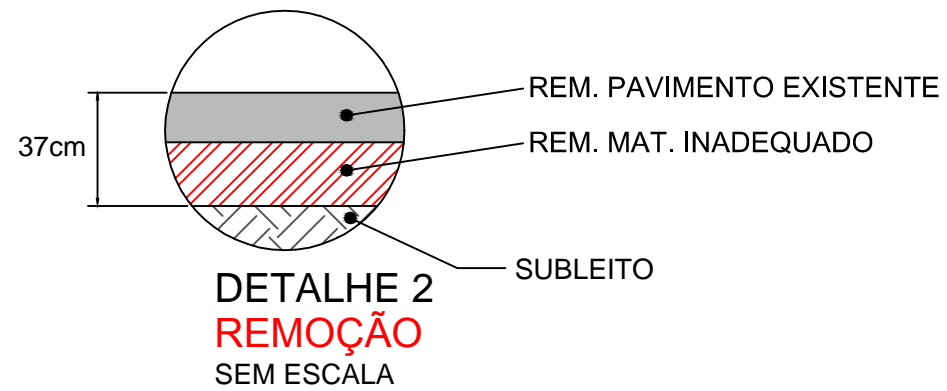
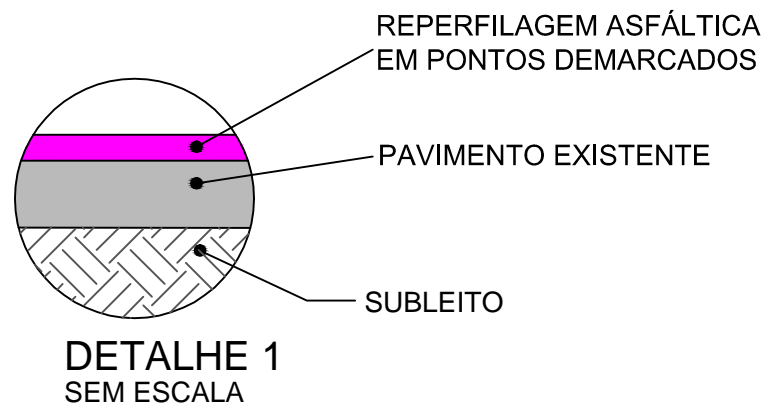
PREFEITURA MUNICIPAL DE TAQUARI

TIPO:	SITUAÇÃO E LOCALIZAÇÃO	PROPRIETÁRIO:	DATA:
LOCAL:	AV. JULIO DE CASTILHOS		2019
TRECHO:	PONTOS LOCALIZADOS	RESPONSÁVEL TÉCNICO:	ESCALA:
ÁREA:	4.639,33 m ²		SEM ESCALA
			PRANCHA:
			01/08



SEÇÃO TIPO DE PAVIMENTAÇÃO

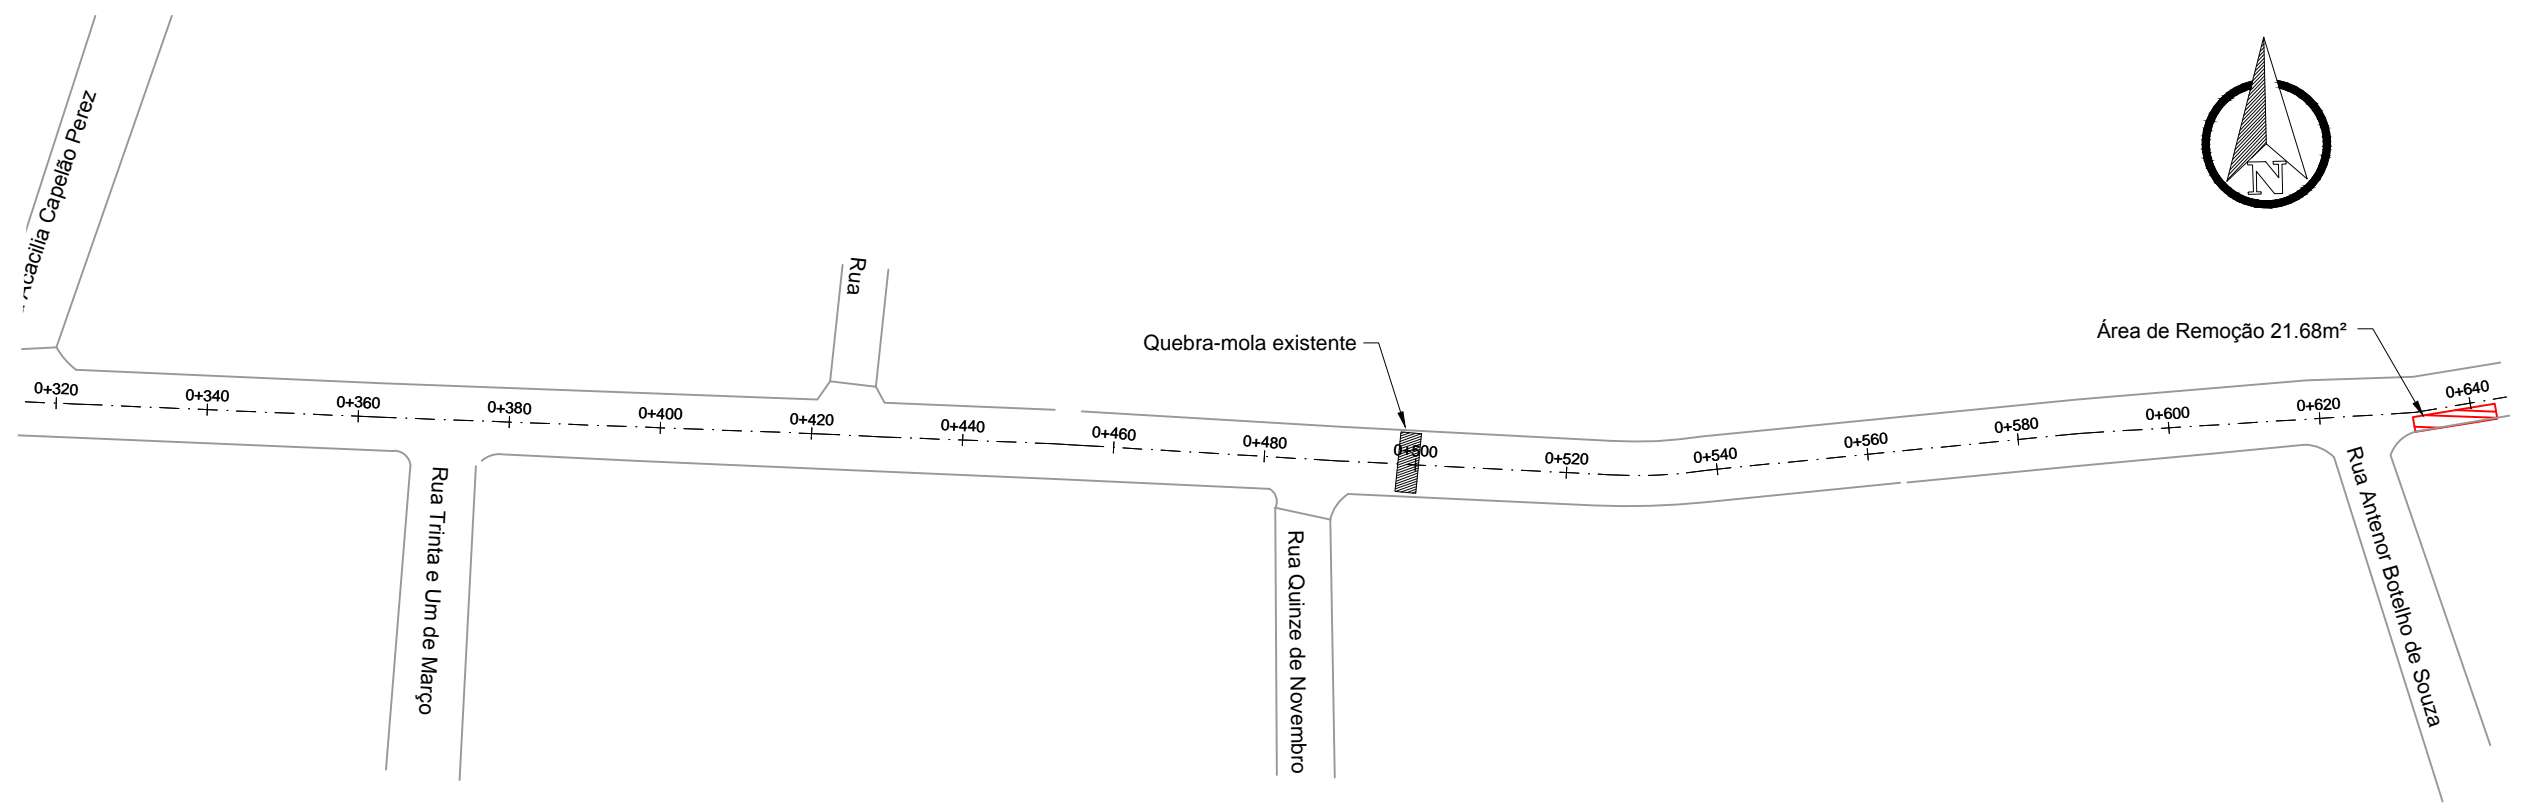
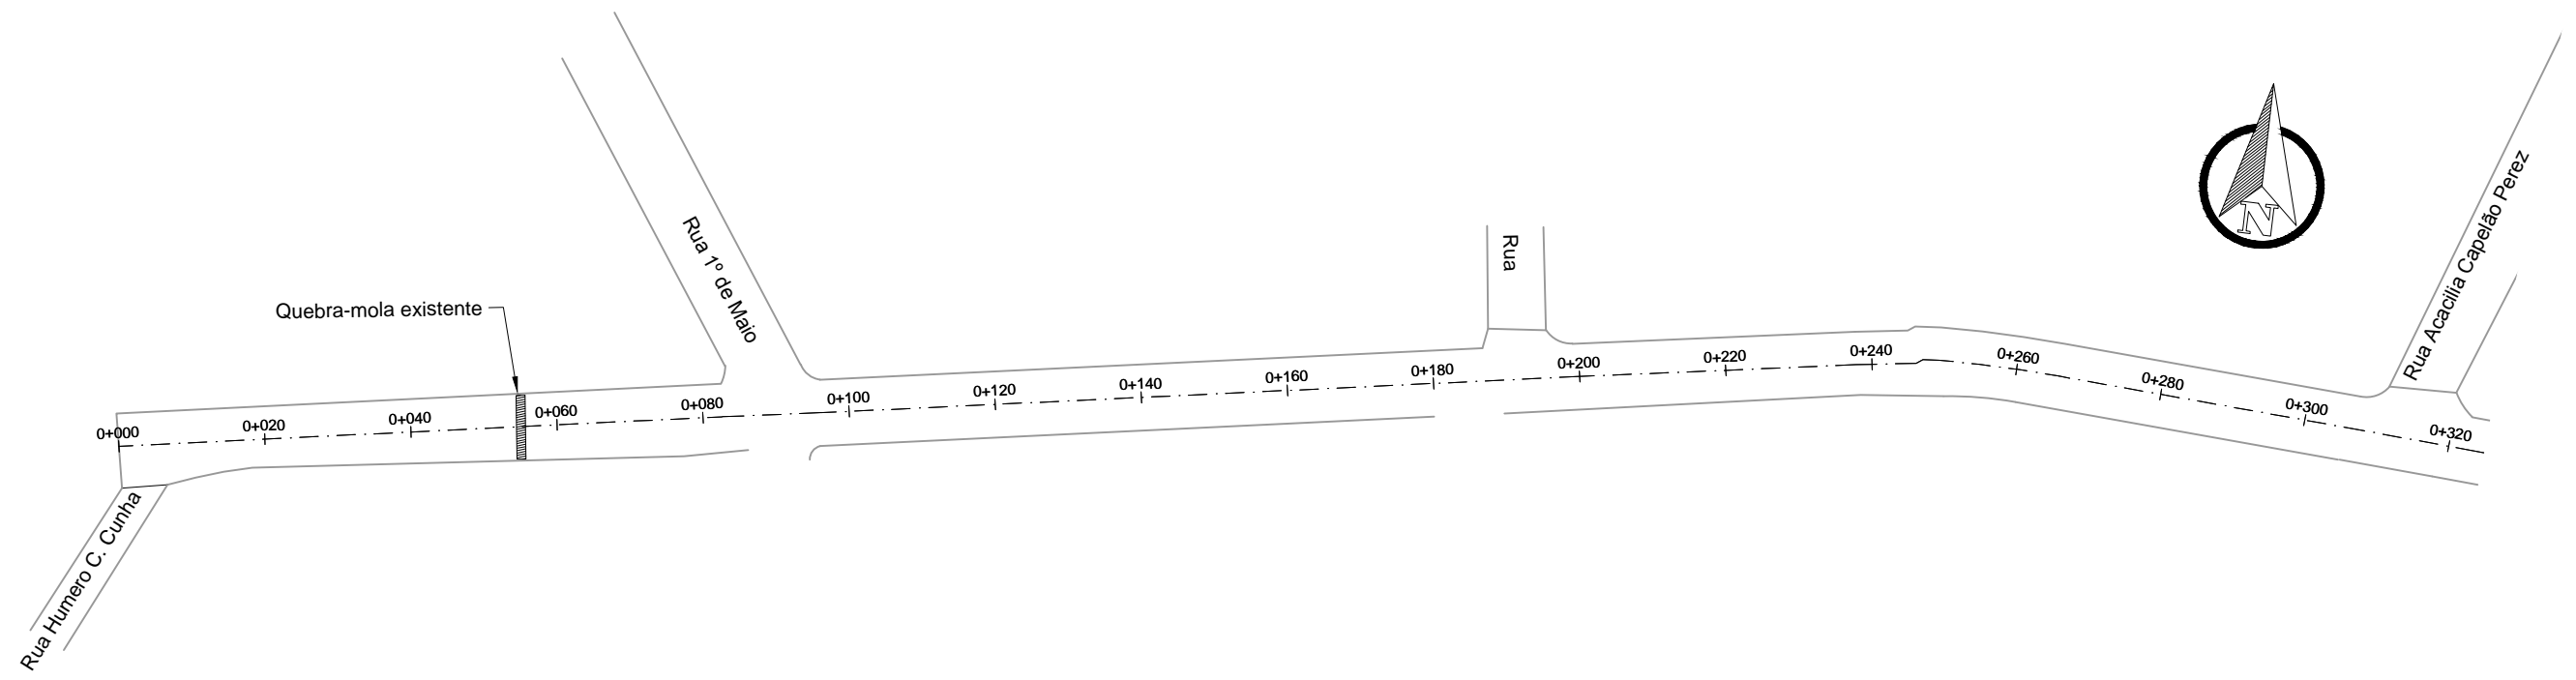
SEM ESCALA






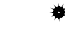
LEGENDA:

PREFEITURA MUNICIPAL DE TAQUARI

TIPO:	SEÇÃO TIPO PAVIMENTAÇÃO	PROPRIETÁRIO:	DATA:
LOCAL:	AV. JULIO DE CASTILHOS		2019
TRECHO:	PONTOS LOCALIZADOS	RESPONSÁVEL TÉCNICO:	ESCALA:
ÁREA:	4.639,33 m ²		SEM ESCALA
			PRANCHA:
			02/08



PLANTA BAIXA

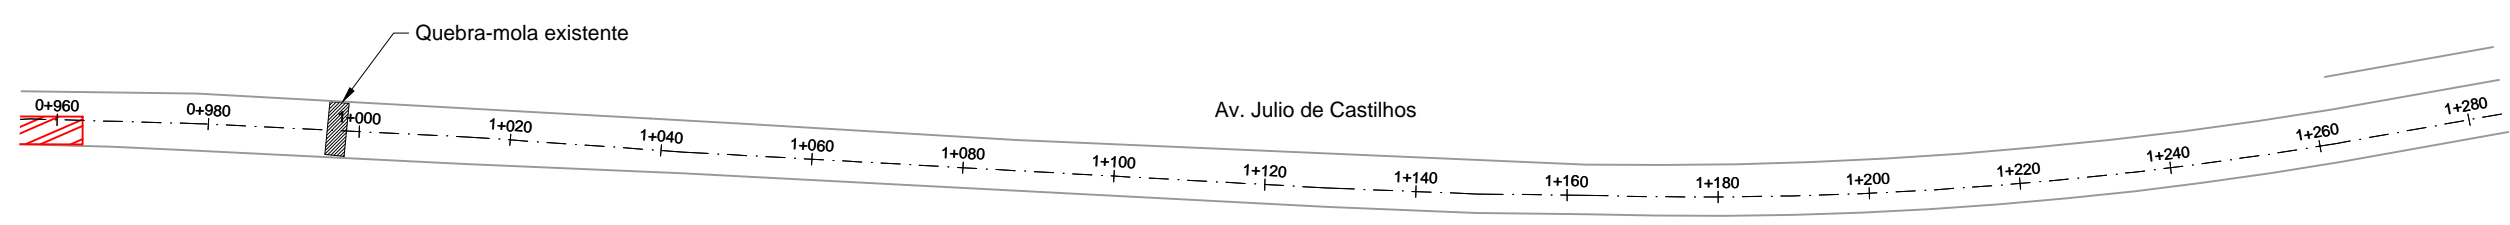
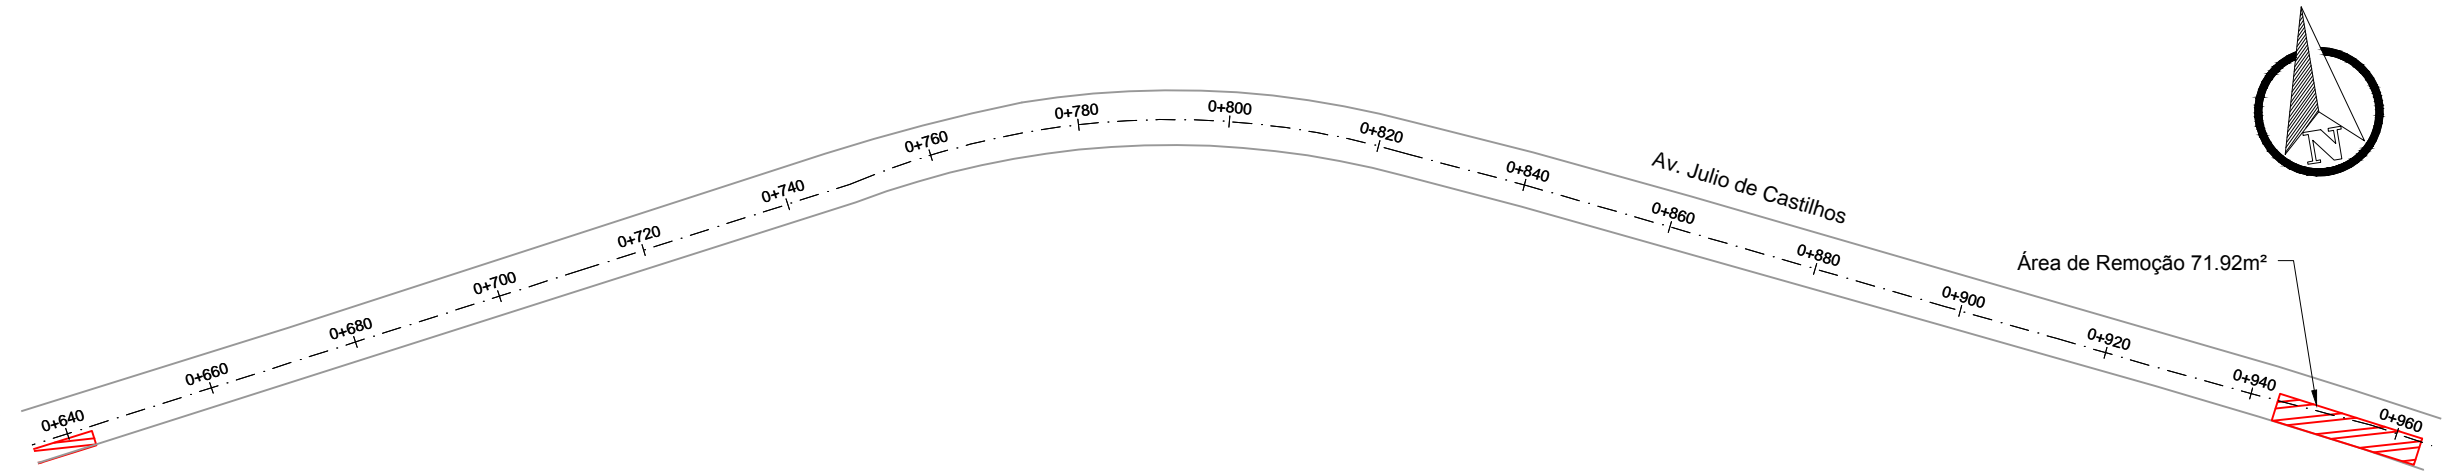
-  BORDO DA PISTA
-  ÁREA DE REMOÇÃO
-  SIMBOLO DE NORTE
-  POSTE DE ENERGIA ELÉTRICA

PERFIL LONGITUDINAL





-  PERFIL DO PROJETO DA RUA

PREFEITURA MUNICIPAL DE TAQUARI

TIPO: REMOÇÕES	PROPRIETÁRIO: <hr/>	DATA: 2019
LOCAL: AV. JULIO DE CASTILHOS	RESPONSÁVEL TÉCNICO: <hr/>	ESCALA: 1/1000
TRECHO: PONTOS LOCALIZADOS		PRANCHA: 03/08
ÁREA: 4.639,33 m²		



PLANTA BAIXA

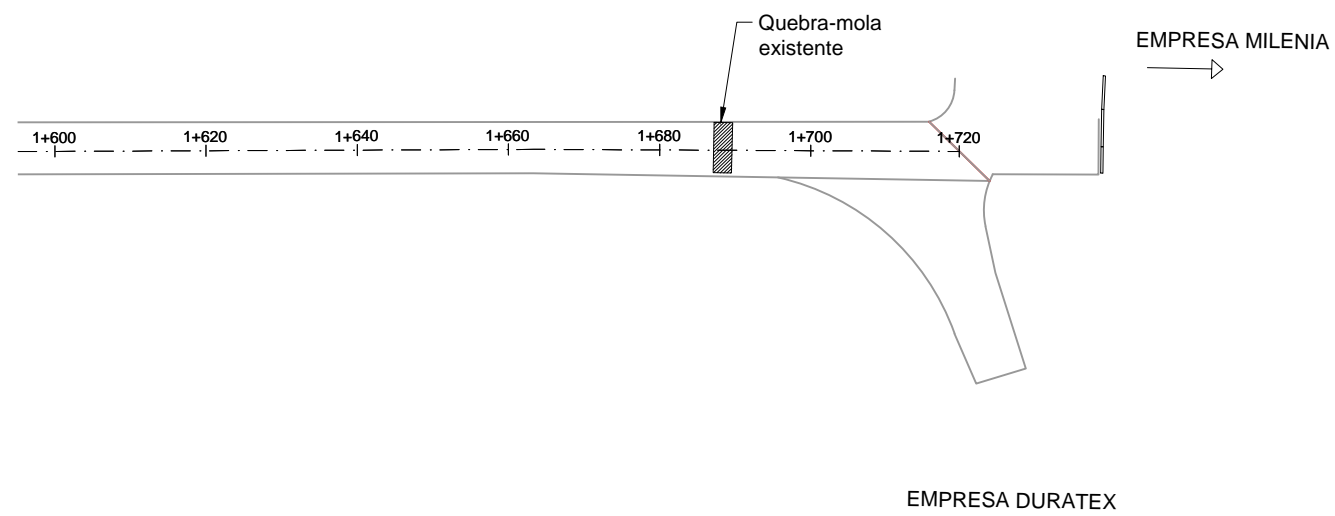
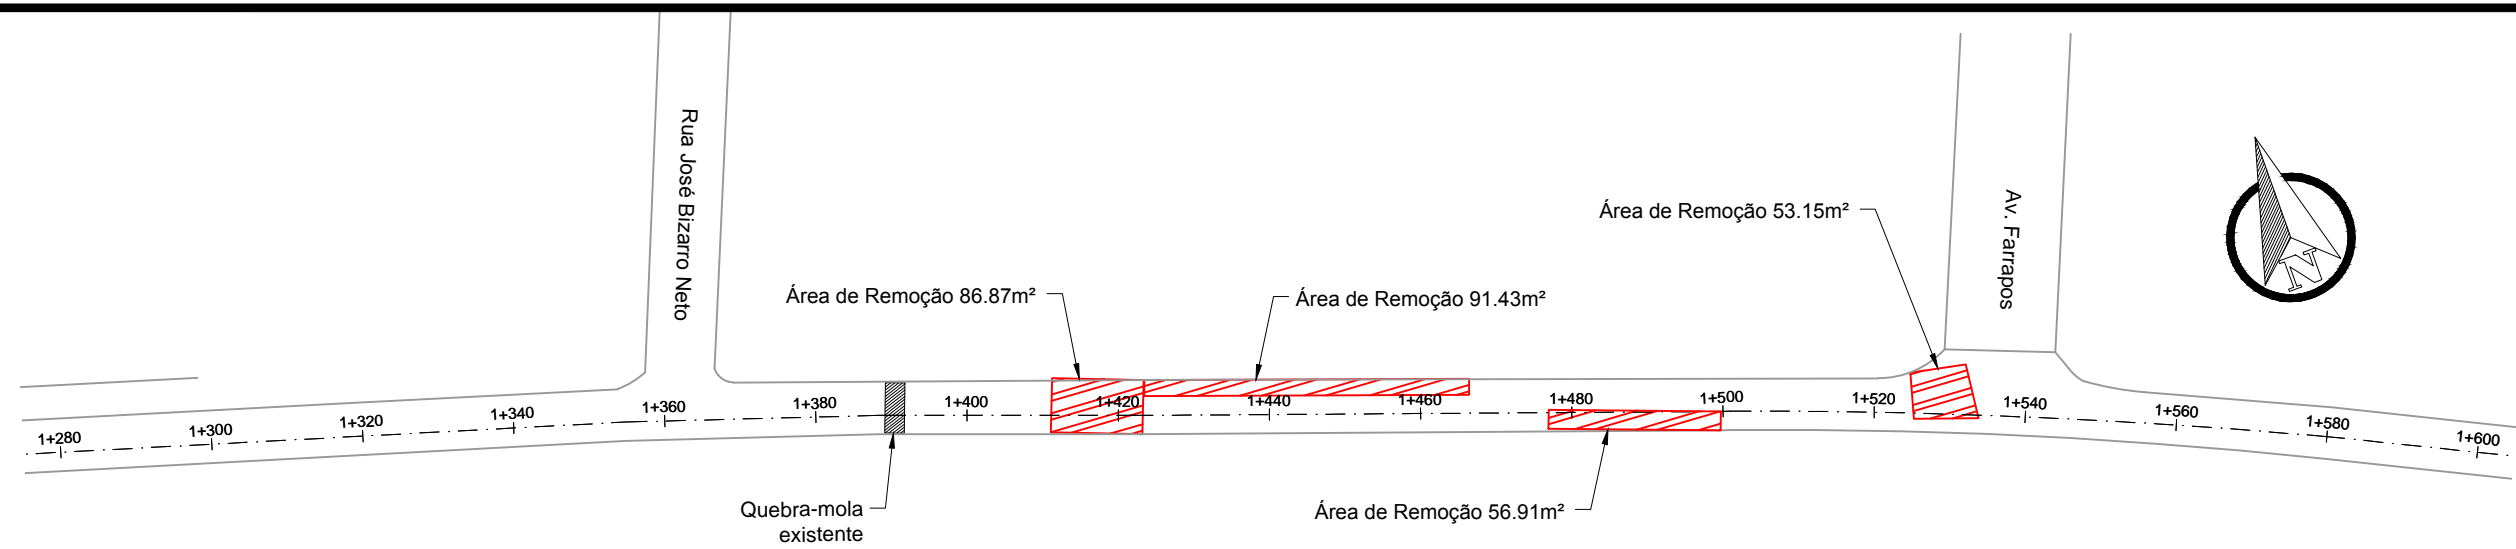
-  BORDO DA PISTA
-  ÁREA DE REMOÇÃO
-  SIMBOLO DE NORTE
-  POSTE DE ENERGIA ELÉTRICA

PERFIL LONGITUDINAL





-  PERFIL DO PROJETO DA RUA

PREFEITURA MUNICIPAL DE TAQUARI

TIPO:	REMOÇÕES	PROPRIETÁRIO:	DATA:	2019
LOCAL:	AV. JULIO DE CASTILHOS	RESPONSÁVEL TÉCNICO:	ESCALA:	1/1000
TRECHO:	PONTOS LOCALIZADOS	PRANCHA:	04/08	
ÁREA:	4.639,33 m²			



PLANTA BAIXA

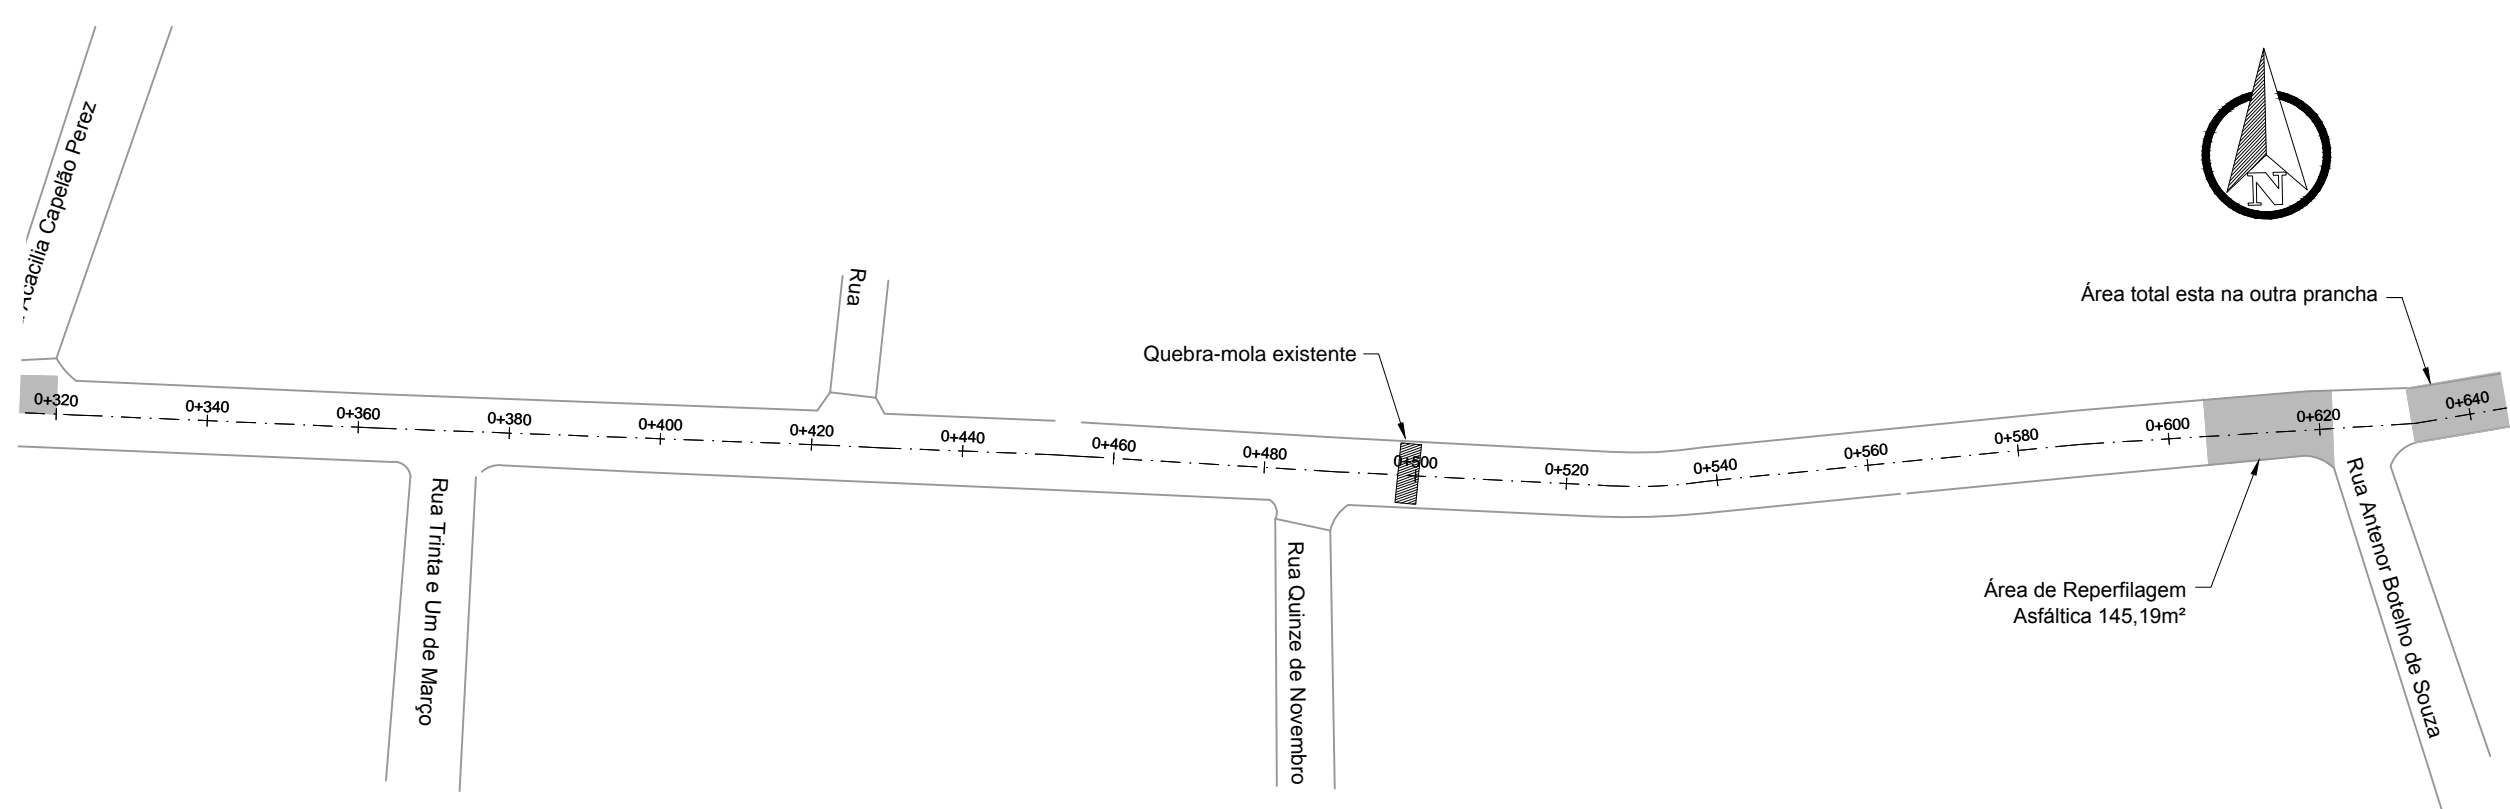
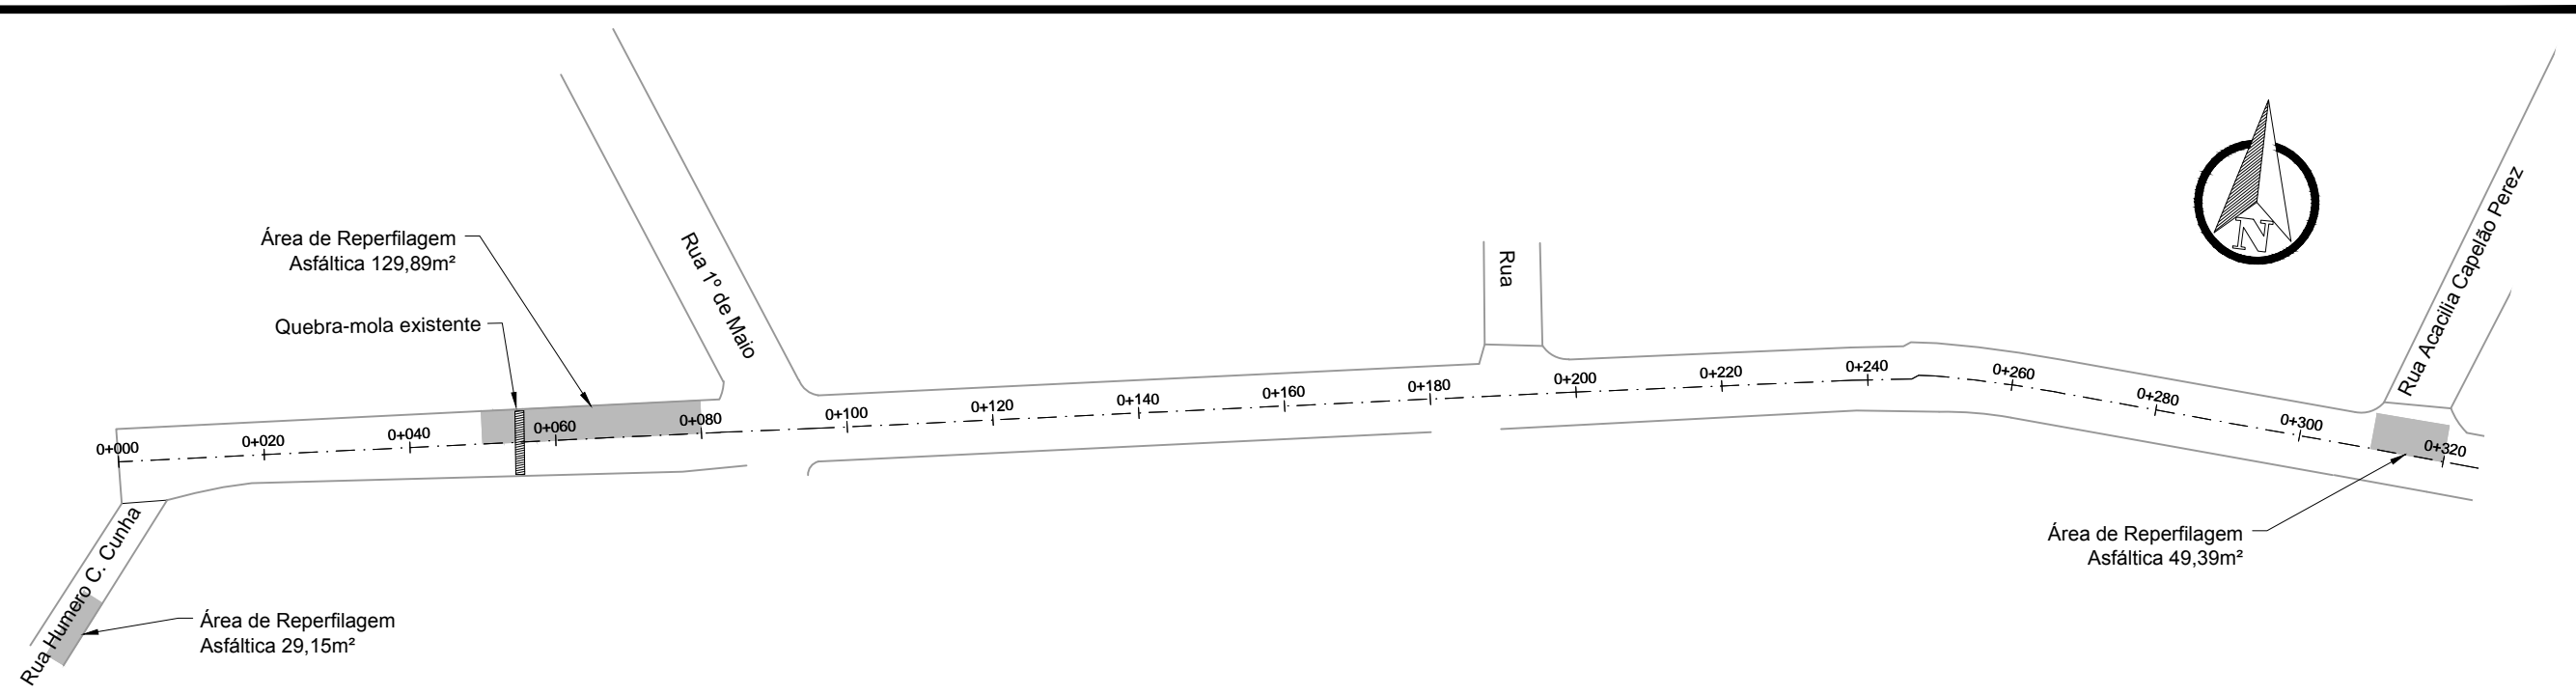
-  BORDO DA PISTA
-  ÁREA DE REMOÇÃO
-  SIMBOLO DE NORTE
-  POSTE DE ENERGIA ELÉTRICA

PERFIL LONGITUDINAL

-  PERFIL DO PROJETO DA RUA

PREFEITURA MUNICIPAL DE TAQUARI

TIPO: REMOÇÕES	PROPRIETÁRIO: <hr/>	DATA: 2019
LOCAL: AV. JULIO DE CASTILHOS	RESPONSÁVEL TÉCNICO: <hr/>	ESCALA: 1/1000
TRECHO: PONTOS LOCALIZADOS		PRANCHA: 05/08
ÁREA: 4.639,33 m²		



PLANTA BAIXA

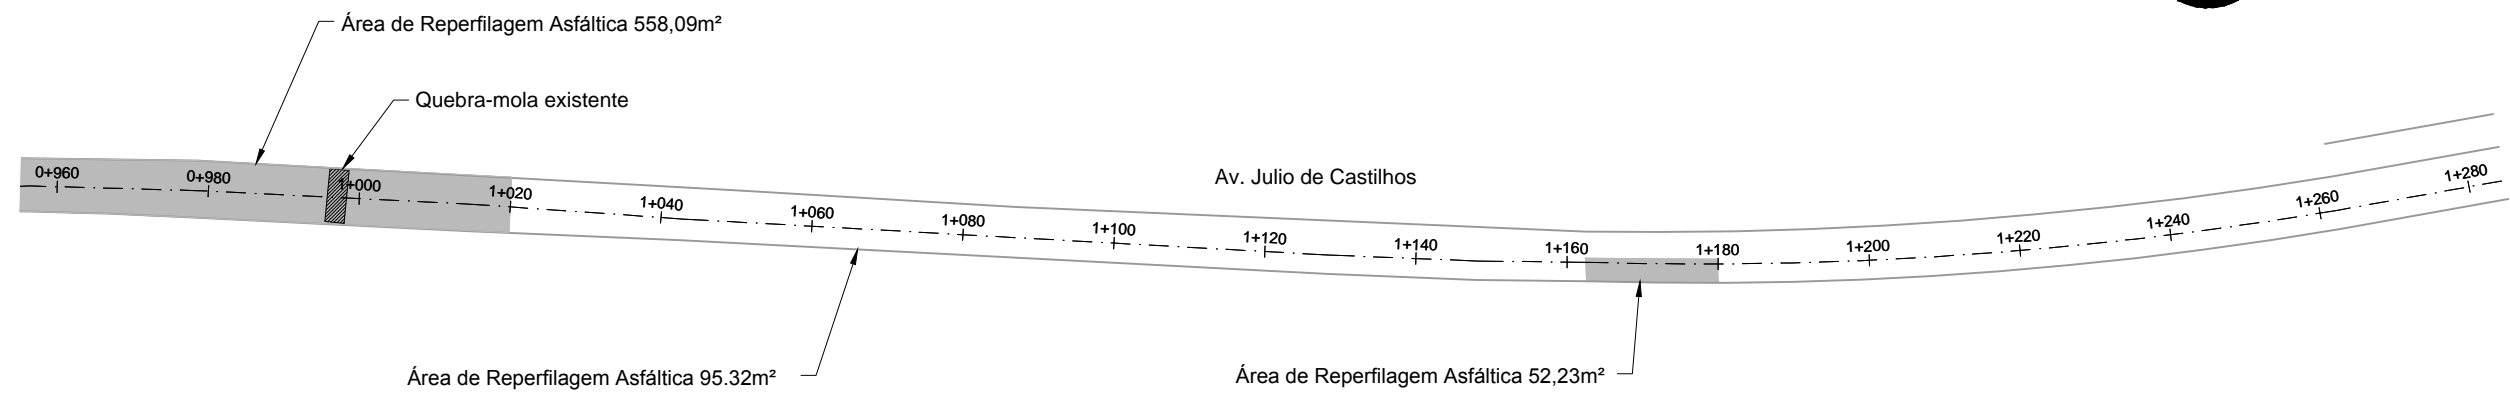
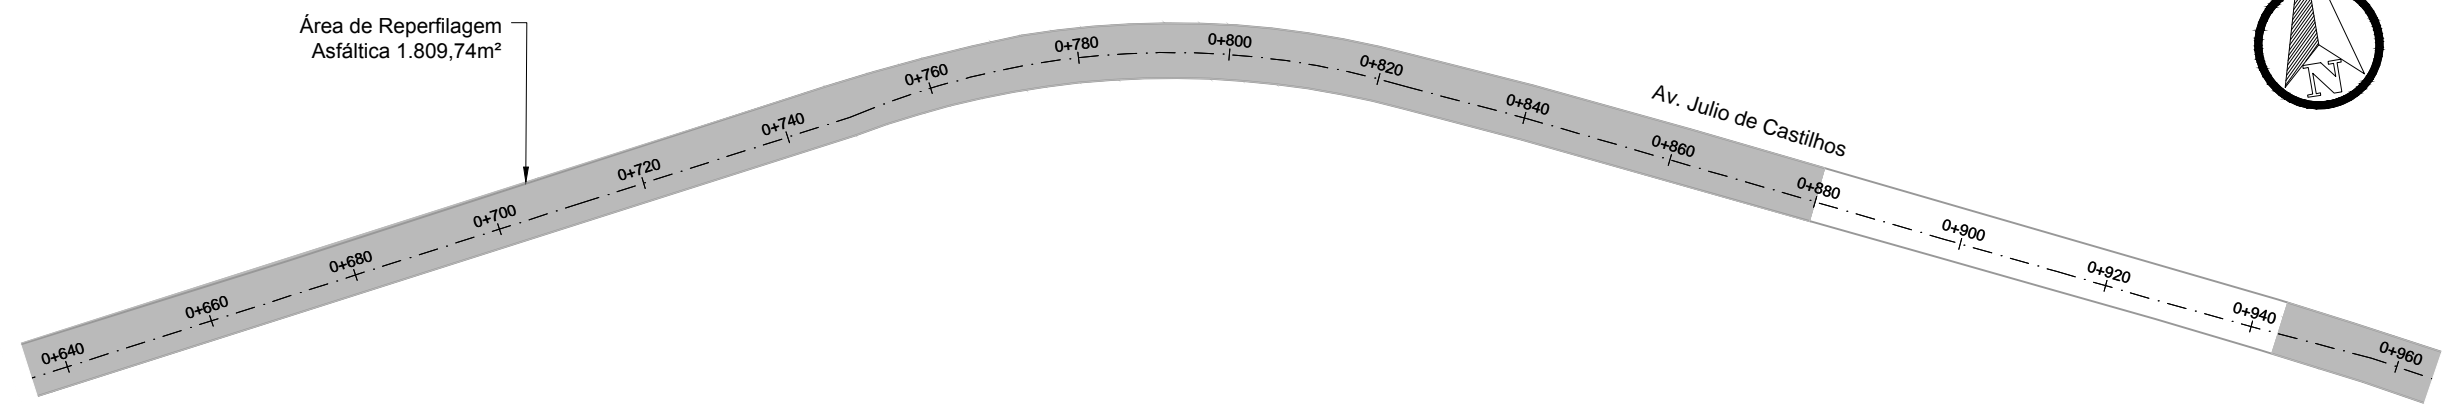
- BORDO DA PISTA
- REPERFILAGEM ASFÁLTICA
- SIMBOLO DE NORTE
- POSTE DE ENERGIA ELÉTRICA

PERFIL LONGITUDINAL





- PERFIL DO PROJETO DA RUA

PREFEITURA MUNICIPAL DE TAQUARI

TIPO: PAVIMENTAÇÃO	PROPRIETÁRIO: <hr/>	DATA: 2019
LOCAL: AV. JULIO DE CASTILHOS	RESPONSÁVEL TÉCNICO: <hr/>	ESCALA: 1/1000
TRECHO: PONTOS LOCALIZADOS		PRANCHA: 06/08
ÁREA: 4.639,33 m²		



PLANTA BAIXA

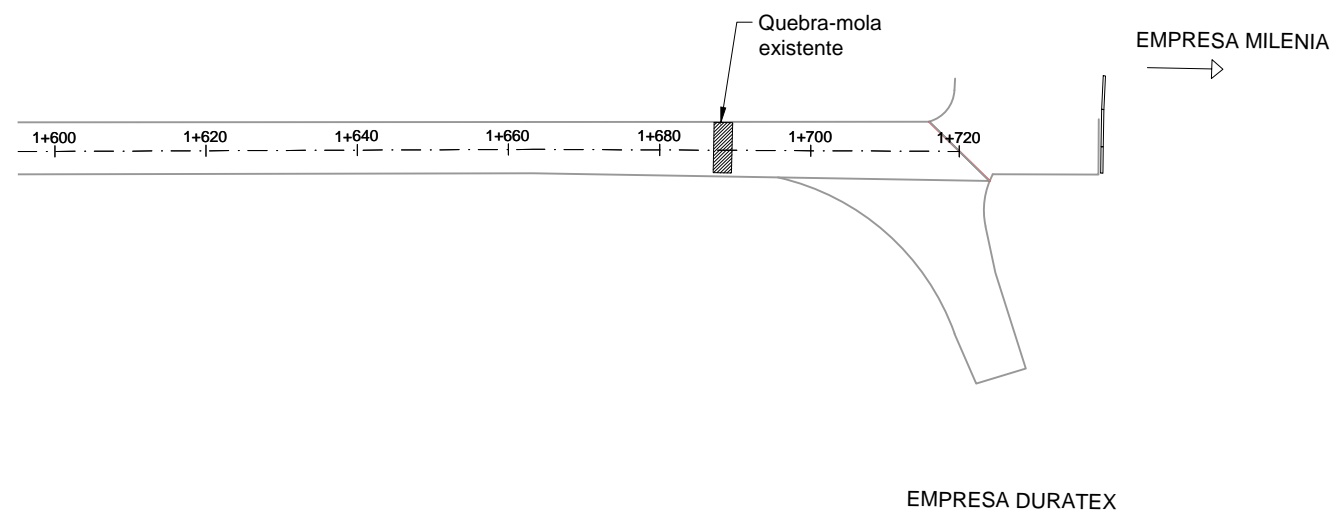
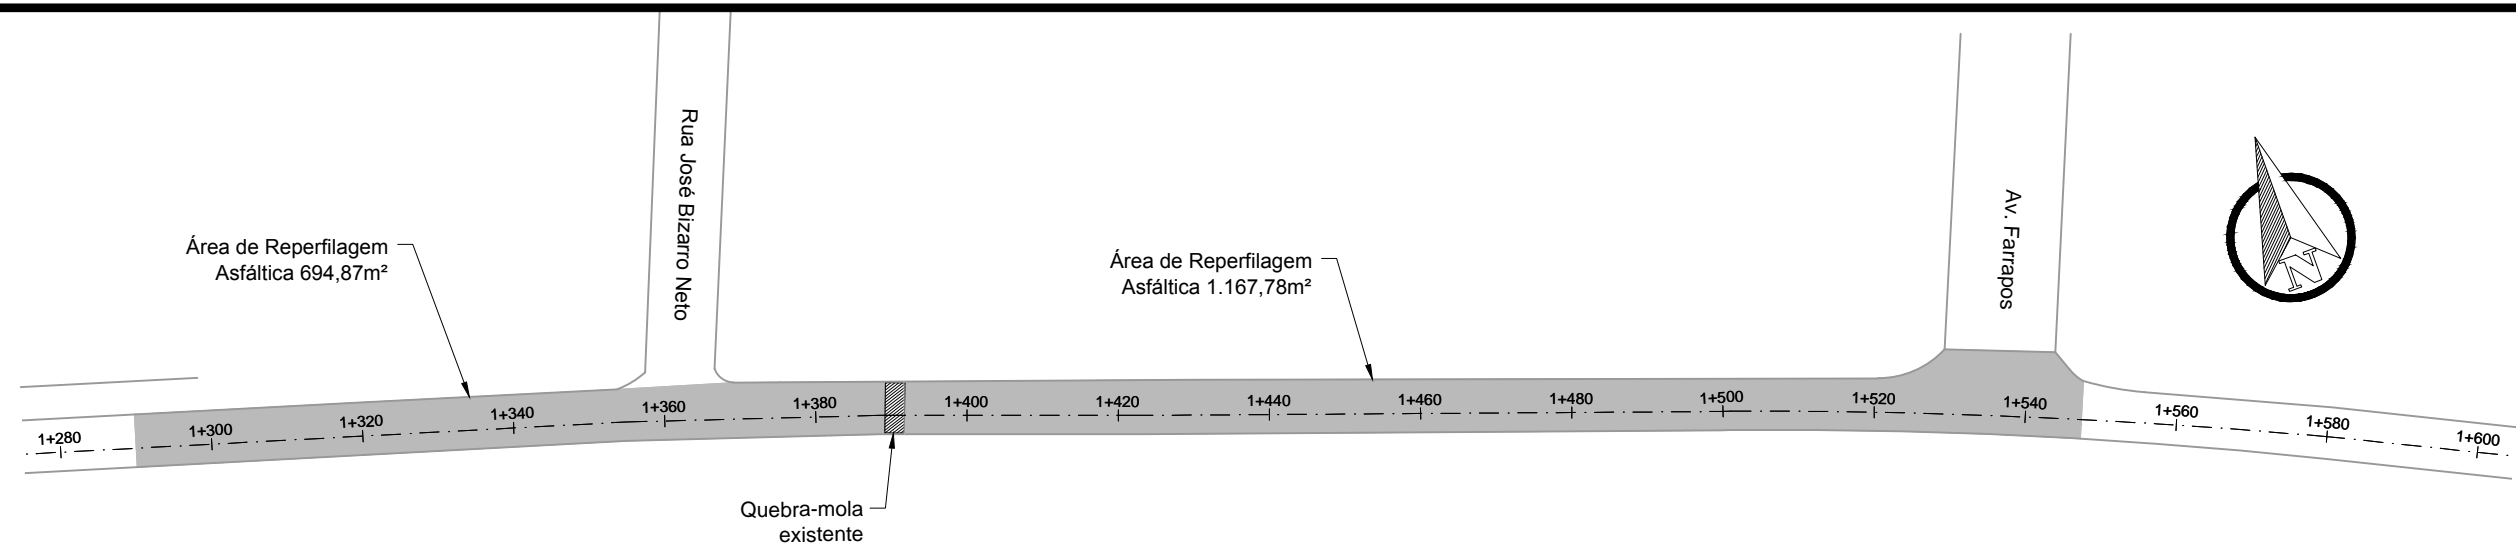
-  BORDO DA PISTA
-  REPERFILAGEM ASFÁLTICA
-  SIMBOLO DE NORTE
-  POSTE DE ENERGIA ELÉTRICA

PERFIL LONGITUDINAL





-  PERFIL DO PROJETO DA RUA

PREFEITURA MUNICIPAL DE TAQUARI


TIPO:	PAVIMENTAÇÃO	PROPRIETÁRIO:	DATA:
LOCAL:	AV. JULIO DE CASTILHOS		2019
TRECHO:	PONTOS LOCALIZADOS	RESPONSÁVEL TÉCNICO:	ESCALA:
ÁREA:	4.639,33 m ²		1/1000
			PRANCHA:
			07/08



PLANTA BAIXA

-  BORDO DA PISTA
-  REPERFILAGEM ASFÁLTICA
-  SIMBOLO DE NORTE
-  POSTE DE ENERGIA ELÉTRICA

PERFIL LONGITUDINAL

-  PERFIL DO PROJETO DA RUA

PREFEITURA MUNICIPAL DE TAQUARI

TIPO:	PAVIMENTAÇÃO	PROPRIETÁRIO:	DATA:
LOCAL:	AV. JULIO DE CASTILHOS	RESPONSÁVEL TÉCNICO:	2019
TRECHO:	PONTOS LOCALIZADOS		ESCALA:
ÁREA:	4.639,33 m ²		1/1000
			PRANCHA:
			08/08