

ESTADO DO RIO GRANDE DO SUL




PROJETO DE PAVIMENTAÇÃO


LOCAL: DEALMO DOS REIS


TRECHO: Entre Bertoldo Kern E Vinte De Setembro


ÁREA: 348,68m X 6,00m +0,00(BOCAS)= 2.092,08 m²

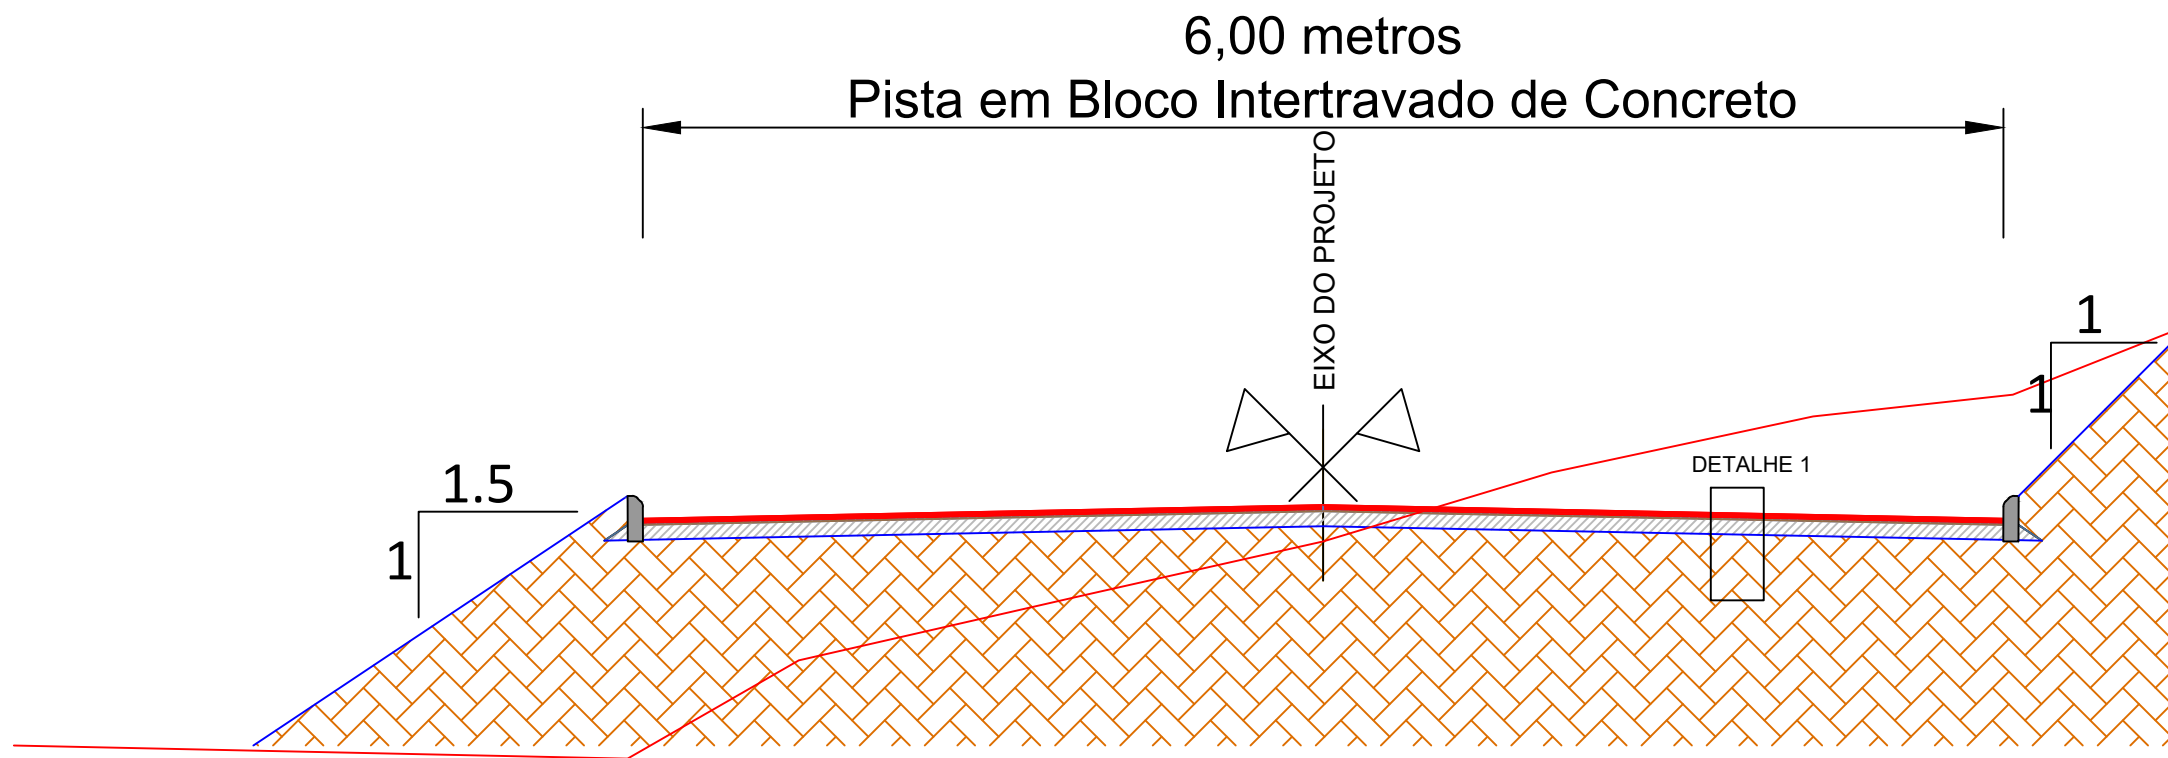

SEÇÃO TIPO DE PAVIMENTAÇÃO
SEM ESCALA

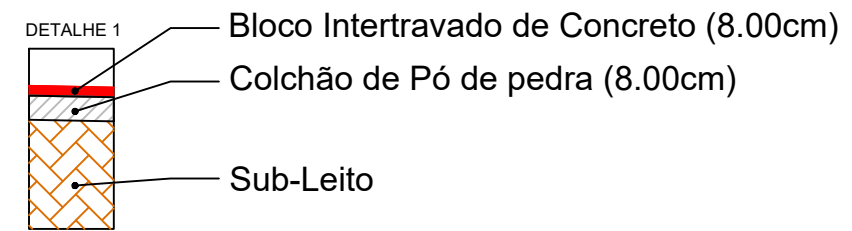

TIPO: SEÇÃO TIPO PAVIMENTAÇÃO	PROPRIETÁRIO: _____	DATA: 2019
LOCAL: DEALMO DOS REIS	RESPONSÁVEL TÉCNICO: 	ESCALA: SEM ESCALA
TRECHO: Entre Bertoldo Kern E Vinle De Setembro	HENRIQUE MEZZOMO CREA-RS: 208634	PRANCHA: Única
ÁREA: 348,68m X 6,00m +0,00(BOCAS)= 2.092,08 m²		

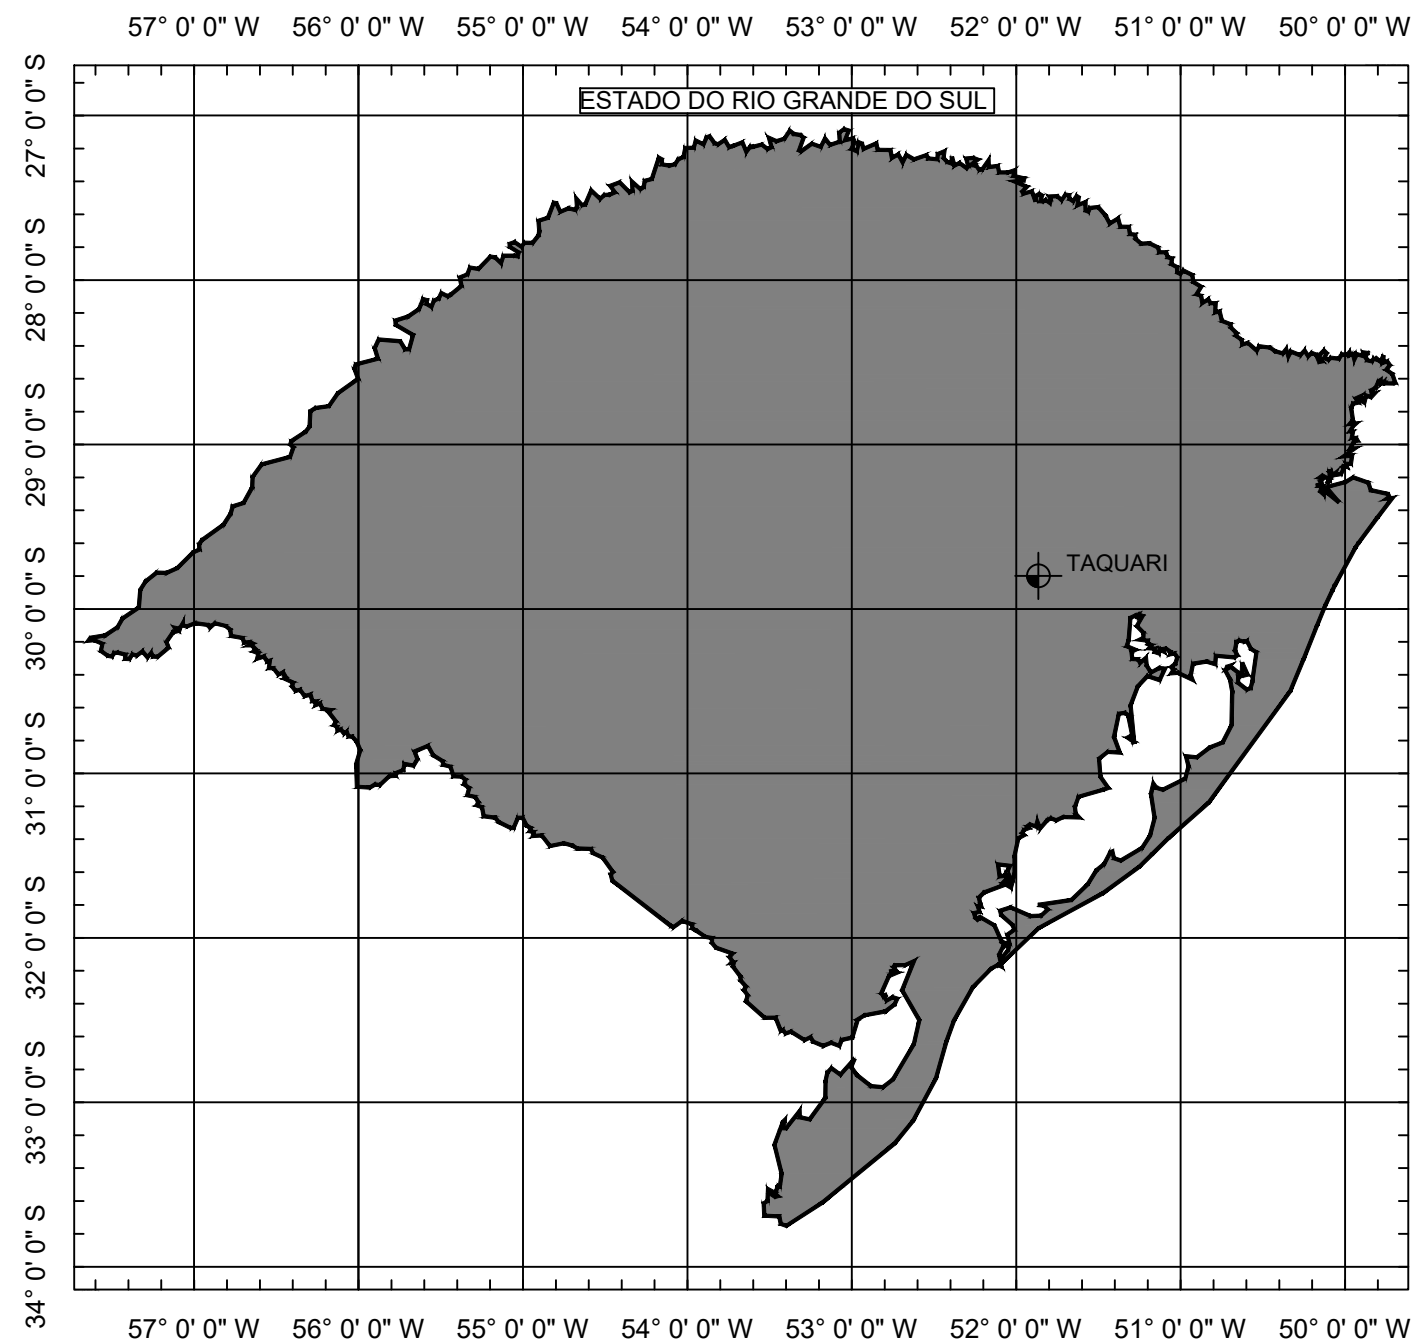


SITUAÇÃO
Sem escala






LOCALIZAÇÃO
Sem escala

LEGENDA:



TIPO: SITUAÇÃO E LOCALIZAÇÃO	PROPRIETÁRIO: _____	DATA: 2019
LOCAL: DEALMO DOS REIS	RESPONSÁVEL TÉCNICO:  HENRIQUE MEZZOMO CREA-RS: 208634	ESCALA: SEM ESCALA
TRECHO: Entre Bertoldo Kern E Vinle De Setembro		PRANCHA: Única
ÁREA: 348,68m X 6,00m +0,00(BOCAS)= 2.092,08 m²		

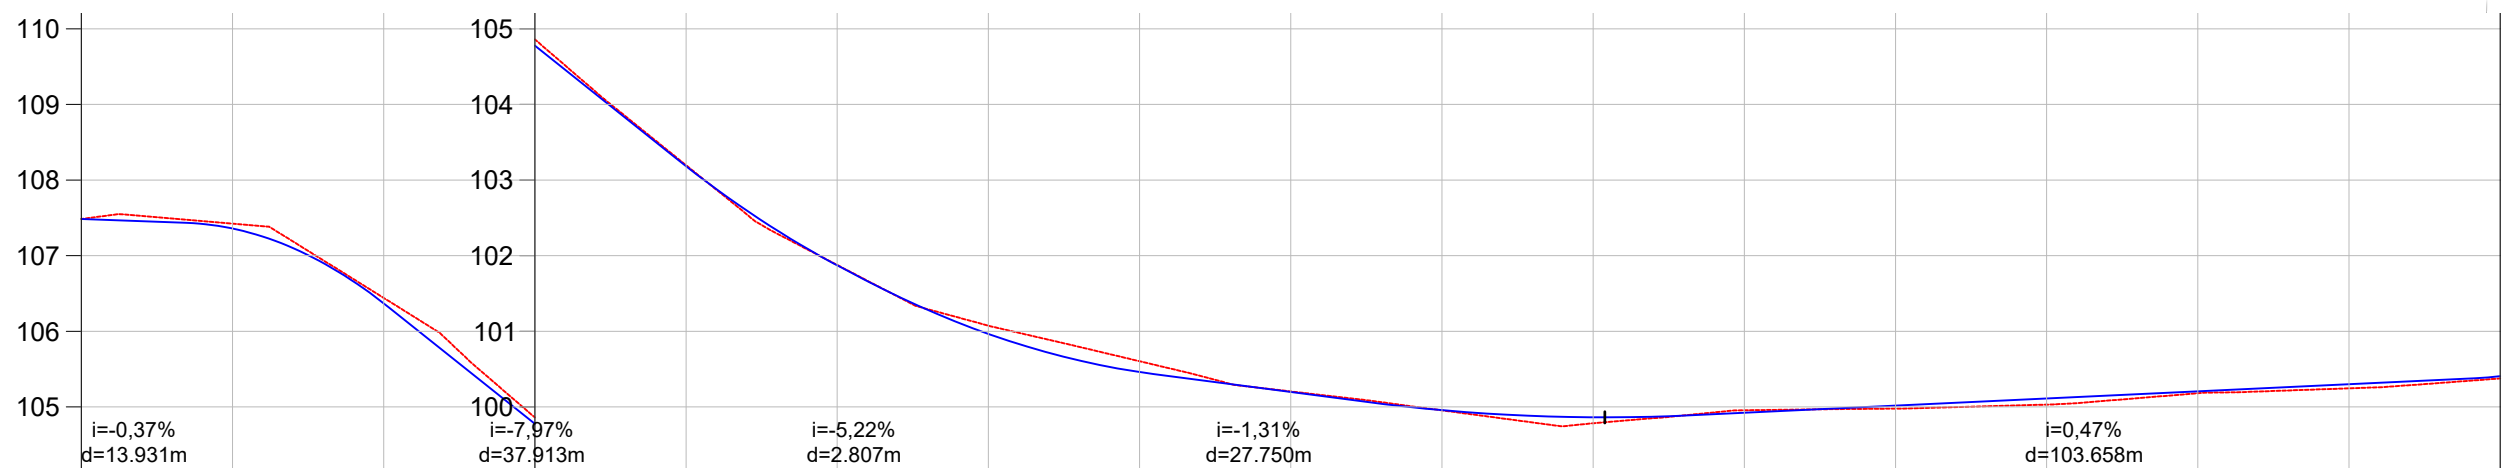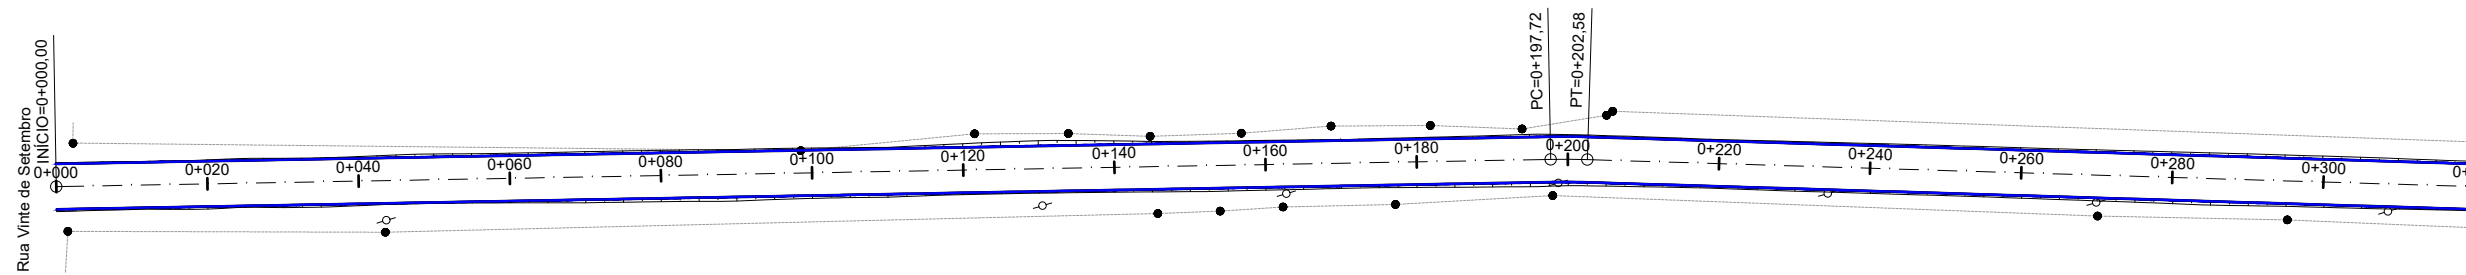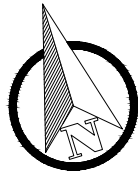




COTAS TN/PROJ.	107,49	107,485	107,42	107,424	106,44	106,442	104,86	104,861	103,20	103,197	101,88	101,877	101,07	101,074	100,60	100,604	100,20	100,205	99,95	99,955	99,78	99,784	99,96	99,956	99,98	99,977	100,03	100,031	100,18	100,181	100,25	100,246	100,38	100,377
ESTACA	0+000	0+020	0+040	0+060	0+080	0+100	0+120	0+140	0+160	0+180	0+200	0+220	0+240	0+260	0+280	0+300	0+320																	
PLANIMET.	TANGENTE L=197.719										R=100.000 D=4,859		TANGENTE L=146.102																					

LEGENDA:

<p>PLANTA BAIXA</p> <p> Norte Cerca Existente Eixo Projetado Meio Fio Novo Offset de Terraplenagem Talude de Terraplenagem </p>		<p>PERFIL</p> <p> Perfil Terreno Natural Perfil projetado (Pavimento) </p>	
---	--	--	--



TIPO: GEOMÉTRICO	PROPRIETÁRIO:	DATA: 2019
LOCAL: DEALMO DOS REIS	RESPONSÁVEL TÉCNICO: HENRIQUE MEZZOMO CREA-RS: 208634	ESCALA: Horizontal: 1/1000 Vertical: 1/100
TRECHO: Entre Bertoldo Kern E Vinete De Setembro		PRANCHA: 1
ÁREA: 348,68m X 6,00m +0,00(BOCAS)= 2.092,08 m ²		

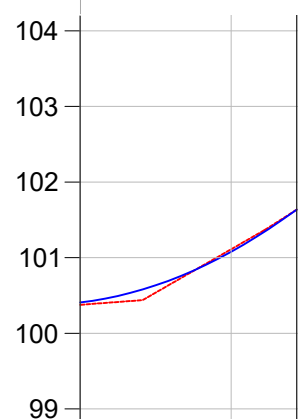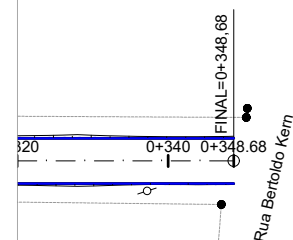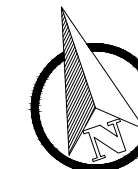

COTAS TN/PROJ.	100,38 100,377	101,11 101,112	101,64 101,636
ESTACA	0+320	0+340	0+349
PLANIMET.	TANGENTE L=146.102		

LEGENDA:

PLANTA BAIXA

- Norte
- Cerca Existente
- Eixo Projetado
- Poste
- Meio Fio Novo
- Offset de Terraplenagem
- Talude de Terraplenagem

PERFIL




- Perfil Terreno Natural
- Perfil projetado (Pavimento)



Pelegriini & Mezzomo

CONSULTORIA E PROJETOS

TIPO: GEOMÉTRICO	PROPRIETÁRIO:	DATA: 2019
LOCAL: DEALMO DOS REIS	RESPONSÁVEL TÉCNICO: 	ESCALA: Horizontal: 1/1000 Vertical: 1/100
TRECHO: Entre Bertoldo Kern E Vinle De Setembro	HENRIQUE MEZZOMO CREA-RS: 208634	PRANCHA: 2
ÁREA: 348,68m X 6,00m +0,00(BOCAS)= 2.092,08 m ²		

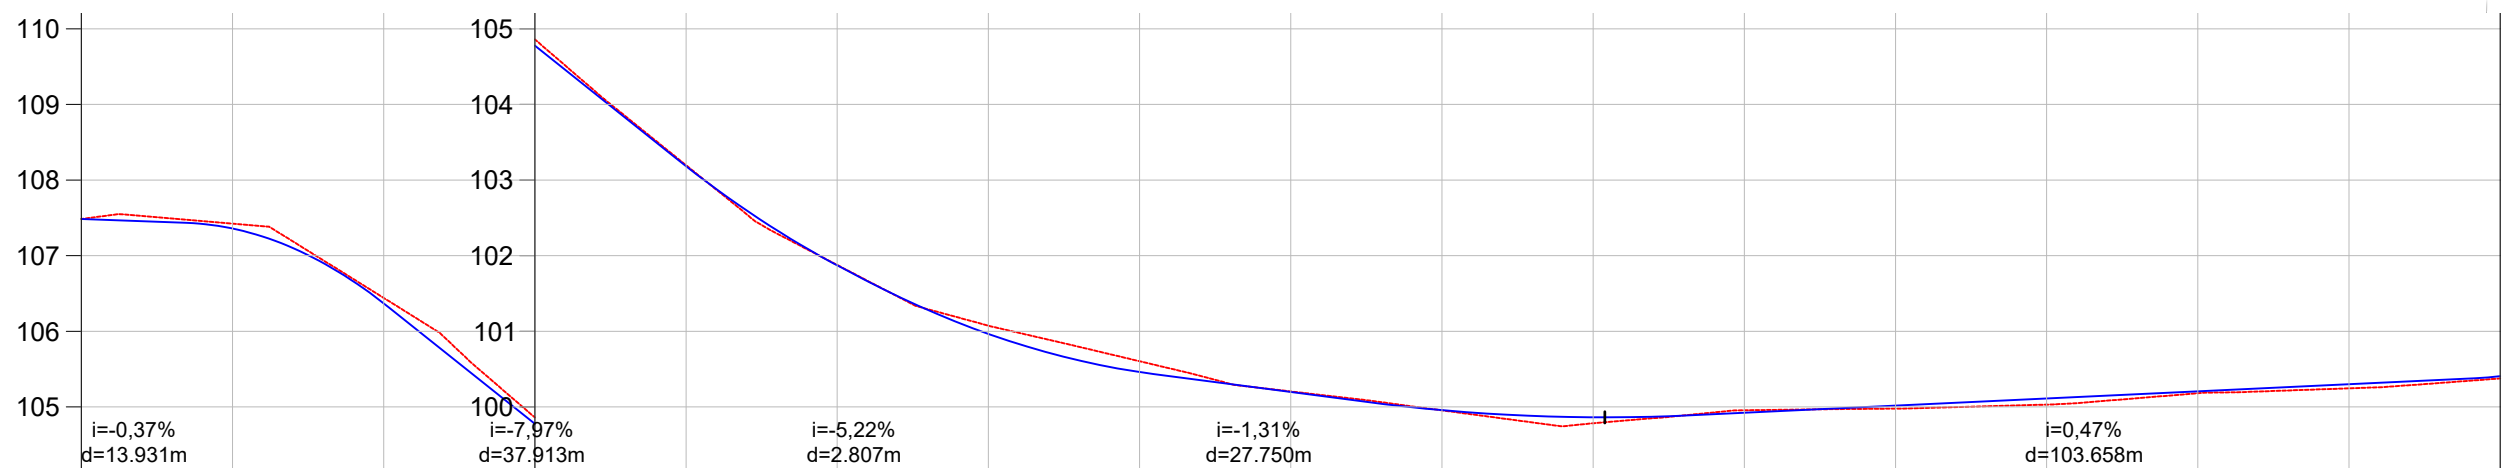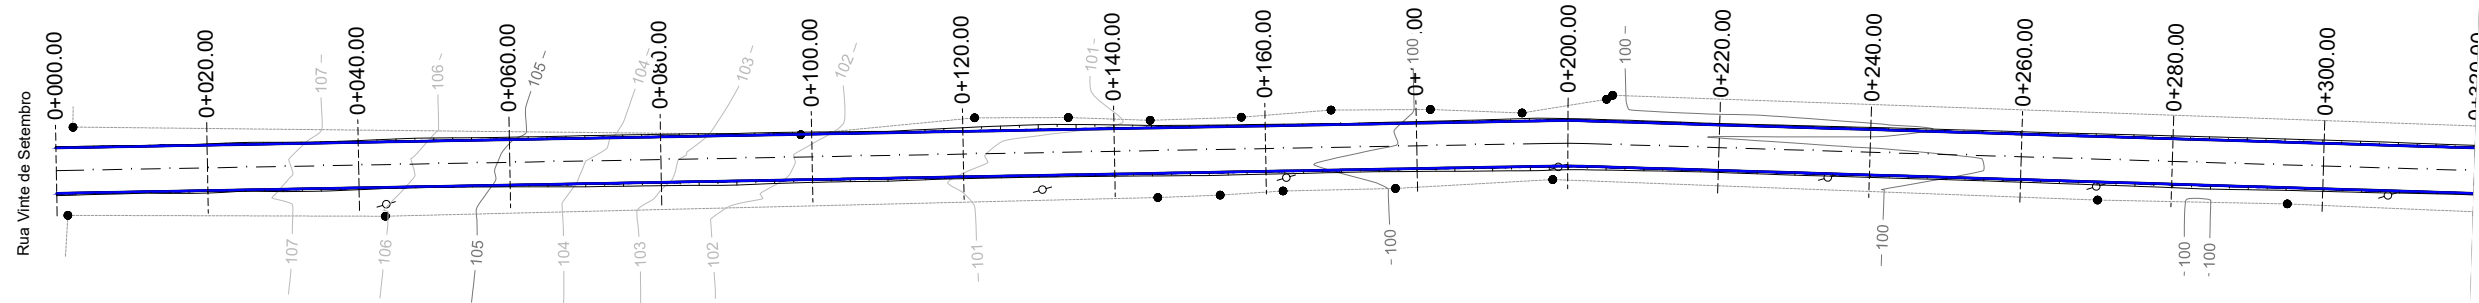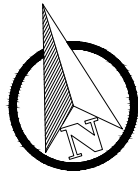




COTAS TN/PROJ.	107,49 107,485	107,42 107,424	106,44 106,442	104,86 104,861	103,20 103,197	101,88 101,877	101,07 101,074	100,60 100,604	100,20 100,205	99,95 99,955	99,78 99,784	99,96 99,956	99,98 99,977	100,03 100,031	100,18 100,181	100,25 100,246	100,38 100,377	
ESTACA	0+000	0+020	0+040	0+060	0+080	0+100	0+120	0+140	0+160	0+180	0+200	0+220	0+240	0+260	0+280	0+300	0+320	
PLANIMET.	TANGENTE L=197.719										R=100.000 D=4,859	TANGENTE L=146.102						

LEGENDA:

PLANTA BAIXA		PERFIL	
	Norte		Perfil Terreno Natural
	Cerca Existente		Perfil projetado (Pavimento)
	Eixo Projetado		
	Meio Fio Novo		
	Offset de Terraplenagem		
	Talude de Terraplenagem		
	Poste		



TIPO: TERRAPLENAGEM	PROPRIETÁRIO:	DATA: 2019
LOCAL: DEALMO DOS REIS	RESPONSÁVEL TÉCNICO: 	ESCALA: Horizontal: 1/1000 Vertical: 1/100
TRECHO: Entre Bertoldo Kern E Vinete De Setembro	HENRIQUE MEZZOMO CREA-RS: 208634	PRANCHA: 1
ÁREA: 348,68m X 6,00m +0,00(BOCAS)= 2.092,08 m²		

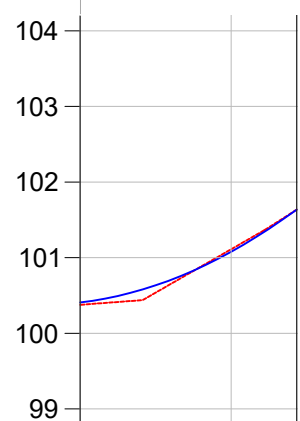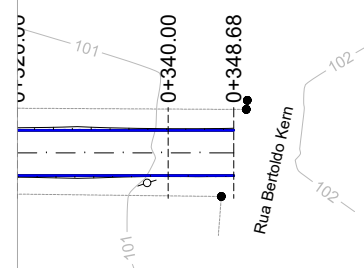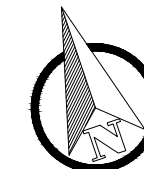

COTAS TN/PROJ.	100,38 100,377	101,11 101,112	101,64 101,636
ESTACA	0+320	0+340	0+349
PLANIMET.	TANGENTE L=146.102		

LEGENDA:

PLANTA BAIXA

- Norte
- Cerca Existente
- Eixo Projetado
- Poste
- Meio Fio Novo
- Offset de Terraplenagem
- Talude de Terraplenagem

PERFIL
















- Perfil Terreno Natural
- Perfil projetado (Pavimento)



Pelegriini & Mezzomo

CONSULTORIA E PROJETOS

TIPO: TERRAPLENAGEM	PROPRIETÁRIO:	DATA: 2019
LOCAL: DEALMO DOS REIS	RESPONSÁVEL TÉCNICO: 	ESCALA: Horizontal: 1/1000 Vertical: 1/100
TRECHO: Entre Bertoldo Kern E Vinle De Setembro	HENRIQUE MEZZOMO CREA-RS: 208634	FRANCHA: 2
ÁREA: 348,68m X 6,00m +0,00(BOCAS)= 2.092,08 m ²		

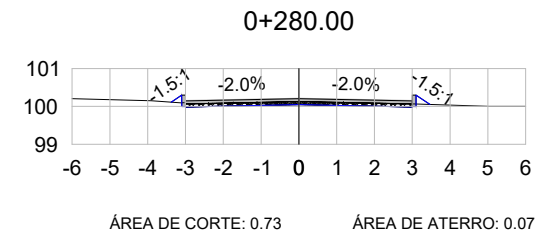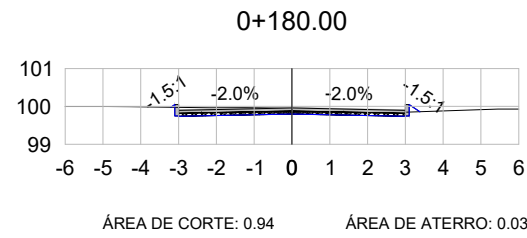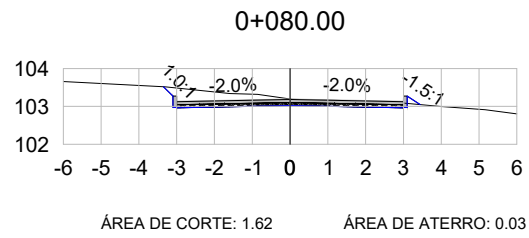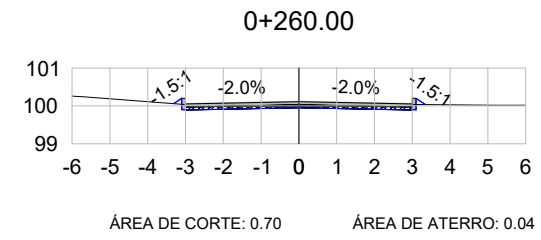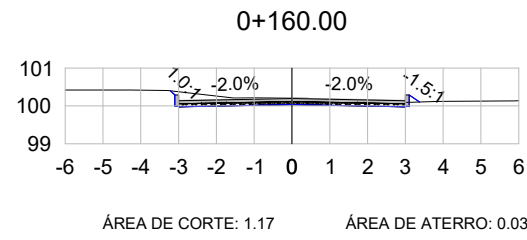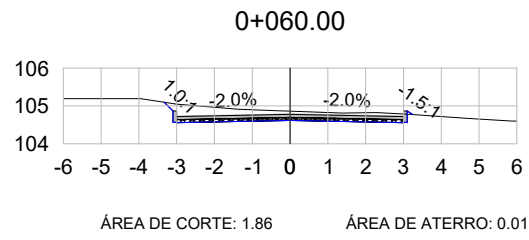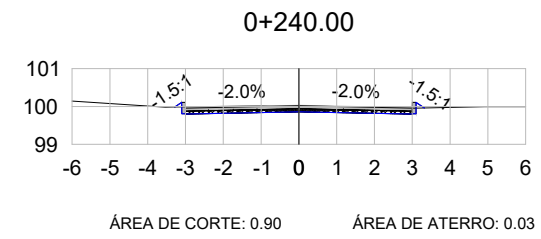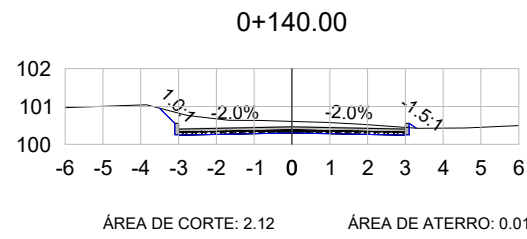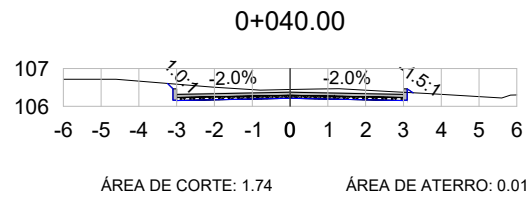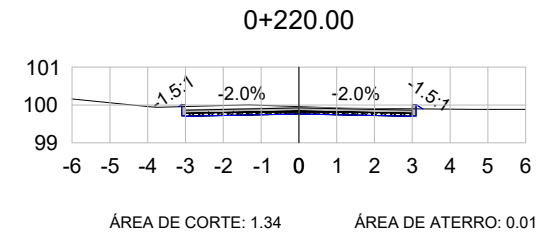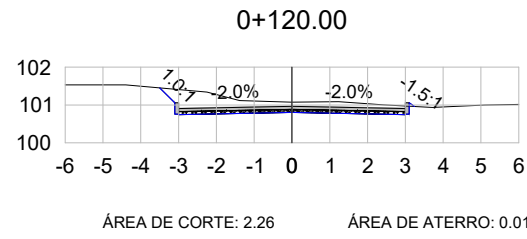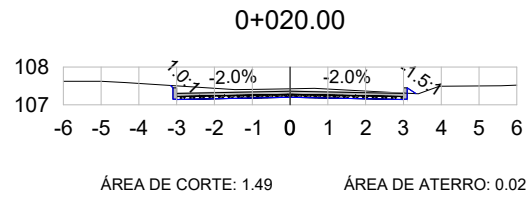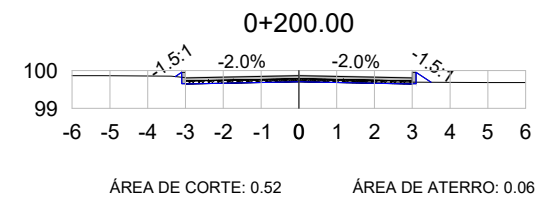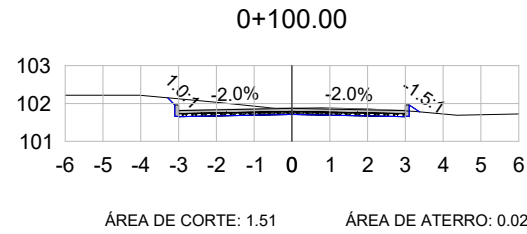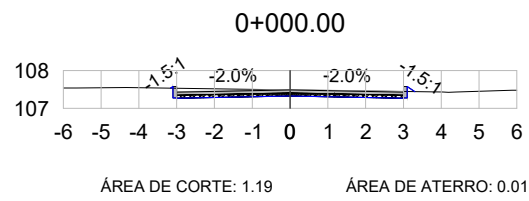

LEGENDA:

- TERRENO NATURAL
- TERRENO PROJETADO



TIPO: SEÇÕES TRANSVERSAIS

LOCAL: DEALMO DOS REIS

TRECHO: Entre Bertoldo Kern E Vinle De Setembro

ÁREA: 348,68m X 6,00m +0,00(BOCAS)= 2.092,08 m²





PROPRIETÁRIO: _____

RESPONSÁVEL TÉCNICO:
HENRIQUE MEZZOMO
CREA-RS: 208634

DATA: 2019

ESCALA: 1/200

FRANCHA: 1

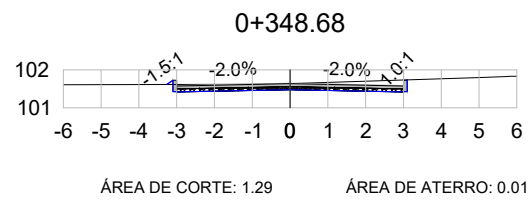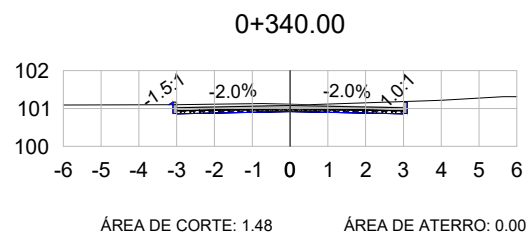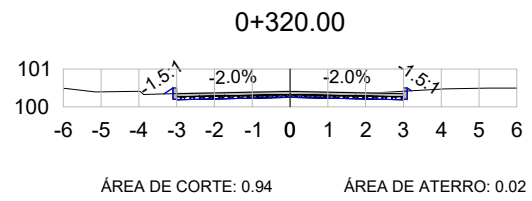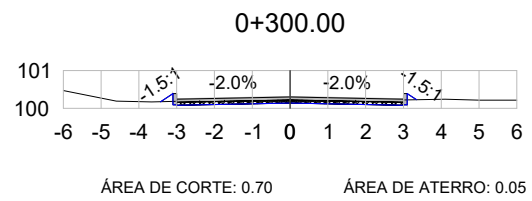

VOL. DE TERRAP. Rua Dealmo dos Reis							
Estaca	Área de Corte (m²)	Área de Aterro (m²)	Volume de Corte (m3)	Volume de Aterro (m3)	Volum. Corte Acum. (m3)	Volum Aterro Acum. (m3)	Volume Líquido (m3)
0+000,00	1,19	0,01	0,00	0,00	0,00	0,00	0,00
0+020,00	1,49	0,02	26,74	0,31	26,74	0,31	26,43
0+040,00	1,74	0,01	32,26	0,24	59,01	0,55	58,45
0+060,00	1,86	0,01	36,02	0,14	95,02	0,69	94,33
0+080,00	1,62	0,03	34,84	0,39	129,87	1,08	128,78
0+100,00	1,51	0,02	31,35	0,56	161,22	1,64	159,58
0+120,00	2,26	0,01	37,74	0,28	198,96	1,92	197,04
0+140,00	2,12	0,01	43,82	0,17	242,77	2,09	240,69
0+160,00	1,17	0,03	32,90	0,37	275,67	2,46	273,21
0+180,00	0,94	0,03	21,06	0,58	296,73	3,04	293,69
0+200,00	0,52	0,06	14,59	0,95	311,33	3,99	307,34
0+220,00	1,34	0,01	18,65	0,76	329,97	4,75	325,23
0+240,00	0,90	0,03	22,40	0,40	352,37	5,15	347,22
0+260,00	0,70	0,04	15,98	0,65	368,35	5,81	362,55
0+280,00	0,73	0,07	14,27	1,09	382,62	6,90	375,72
0+300,00	0,70	0,05	14,27	1,26	396,89	8,16	388,73
0+320,00	0,94	0,02	16,41	0,77	413,30	8,92	404,38
0+340,00	1,48	0,00	24,18	0,26	437,48	9,18	428,30
0+348,68	1,29	0,01	11,99	0,06	449,47	9,24	440,23

LEGENDA:

- TERRENO NATURAL
- TERRENO PROJETADO



TIPO: SEÇÕES TRANSVERSAIS

LOCAL: DEALMO DOS REIS

TRECHO: Entre Bertoldo Kern E Vinle De Setembro

ÁREA: 348,68m X 6,00m +0,00(BOCAS)= 2.092,08 m²

PROPRIETÁRIO: _____




RESPONSÁVEL TÉCNICO:

HENRIQUE MEZZOMO
CREA-RS: 208634

DATA: 2019

ESCALA: 1/200

FRANCHA: 2

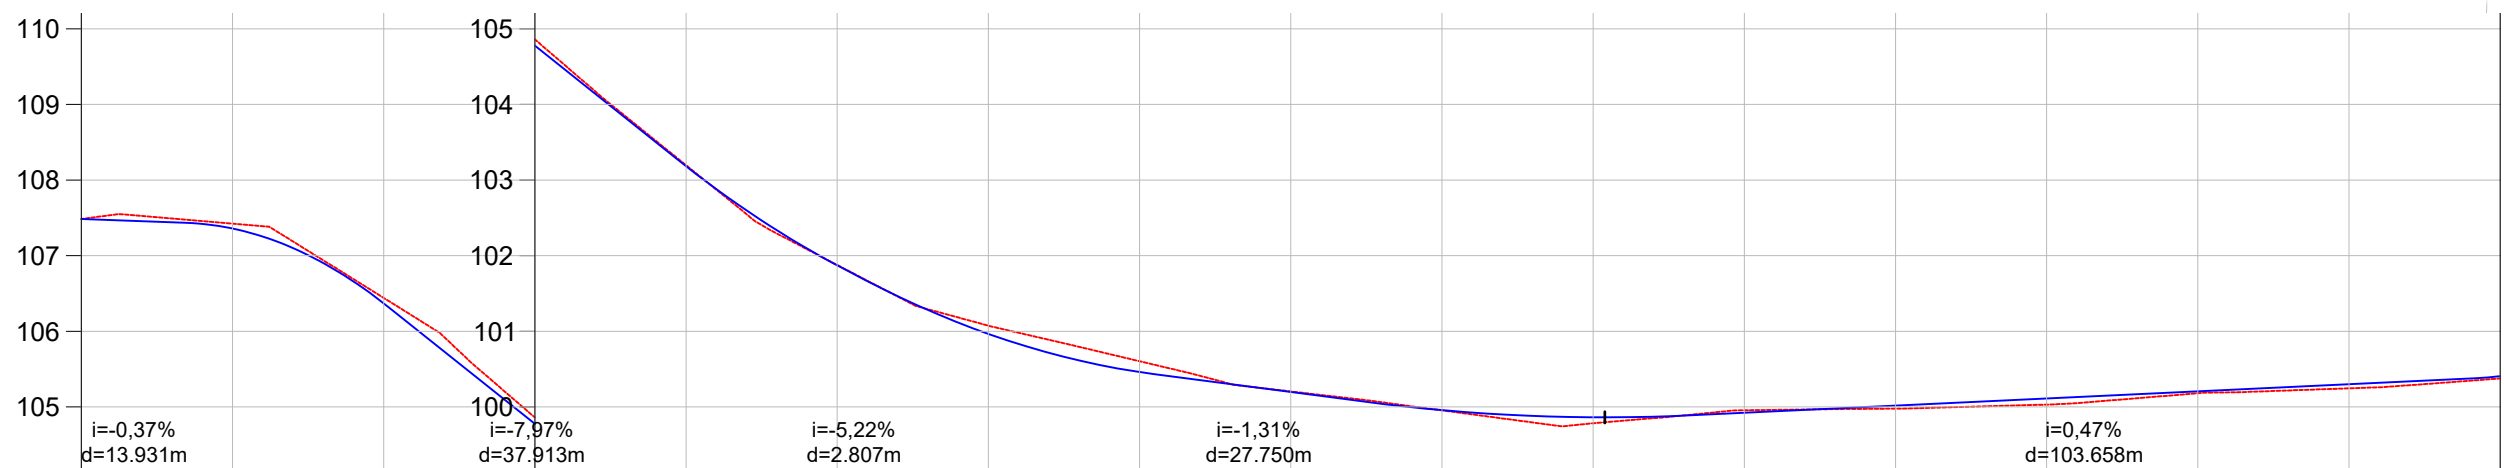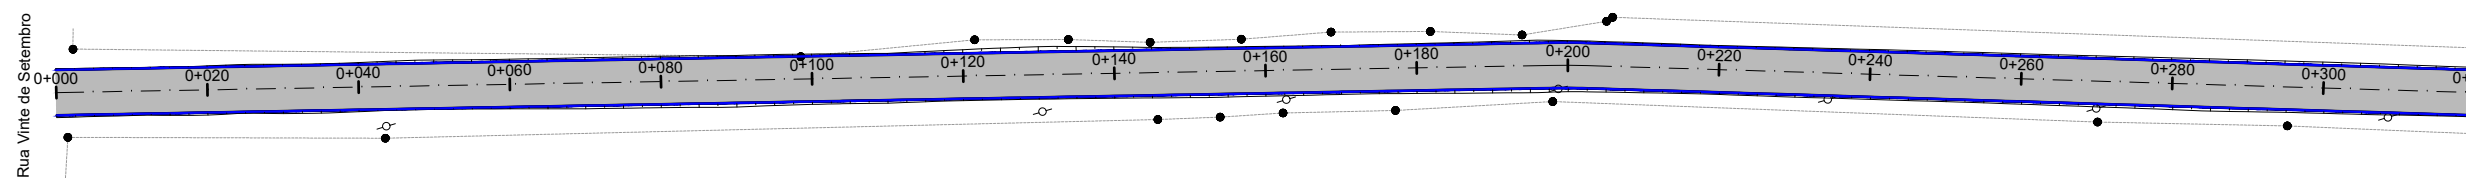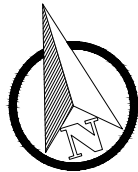

COTAS TN/PROJ.	107,49 107,485	107,42 107,424	106,44 106,442	104,86 104,861	103,20 103,197	101,88 101,877	101,07 101,074	100,60 100,604	100,20 100,205	99,95 99,955	99,78 99,784	99,96 99,956	99,98 99,977	100,03 100,031	100,18 100,181	100,25 100,246	100,38 100,377	
ESTACA	0+000	0+020	0+040	0+060	0+080	0+100	0+120	0+140	0+160	0+180	0+200	0+220	0+240	0+260	0+280	0+300	0+320	
PLANIMET.	TANGENTE L=197.719										R=100.000 D=4,859	TANGENTE L=146.102						

LEGENDA:

PLANATA BAIXA




PERFIL LONGITUDINAL

- MEIO FIO NOVO
- SIMBOLO DE NORTE
- CERCA EXISTENTE
- POSTE
- MOURÃO DE DIVISA
- OFSSET DE TERRAPLENAGEM
- PAVIMENTO EM BLOCO INTERT. DE CONCRETO

- PERFIL DO PROJETO



TIPO: PAVIMENTAÇÃO	PROPRIETÁRIO:	DATA: 2019
LOCAL: DEALMO DOS REIS	RESPONSÁVEL TÉCNICO: 	ESCALA: Horizontal: 1/1000 Vertical: 1/100
TRECHO: Entre Bertoldo Kern E Vinete De Setembro	HENRIQUE MEZZOMO CREA-RS: 208634	FRANCHA: 1
ÁREA: 348,68m X 6,00m +0,00(BOCAS)= 2.092,08 m ²		

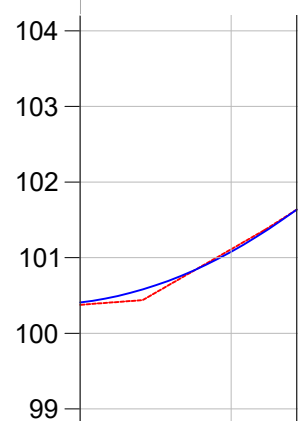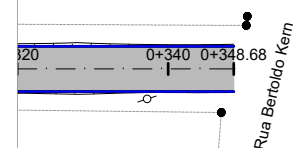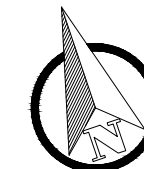

COTAS TN/PROJ.	100,38 100,377	101,11 101,112	101,64 101,636
ESTACA	0+320	0+340	0+349
PLANIMET.	TANGENTE L=146.102		

LEGENDA:

PLANATA BAIXA


PERFIL LONGITUDINAL

- MEIO FIO NOVO
- SIMBOLO DE NORTE
- CERCA EXISTENTE
- POSTE
- MOURÃO DE DIVISA
- OFSSET DE TERRAPLENAGEM
- PAVIMENTO EM BLOCO INTERT. DE CONCRETO

- PERFIL DO PROJETO



TIPO: PAVIMENTAÇÃO	PROPRIETÁRIO:	DATA: 2019
LOCAL: DEALMO DOS REIS	RESPONSÁVEL TÉCNICO: 	ESCALA: Horizontal: 1/1000 Vertical: 1/100
TRECHO: Entre Bertoldo Kern E Vinle De Setembro	HENRIQUE MEZZOMO CREA-RS: 208634	PRANCHA: 2
ÁREA: 348,68m X 6,00m +0,00(BOCAS)= 2.092,08 m²		

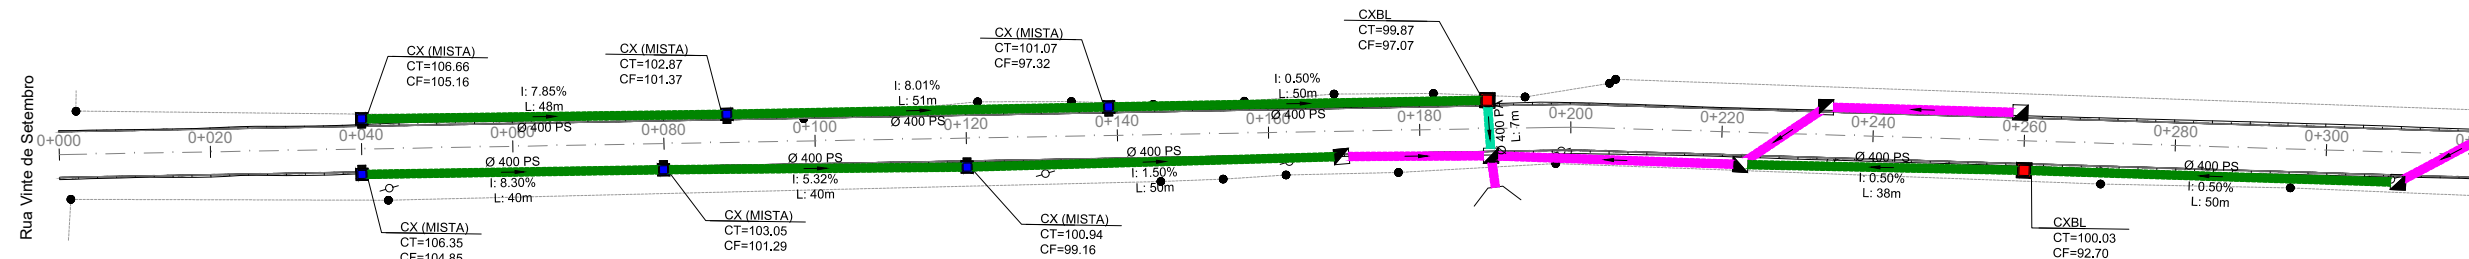




LEGENDA

LEGENDA:

- Bueiro Simples PS1 Ø400mm
- Bueiro Simples PA1 Ø400mm
- Bueiro Simples PS1 Ø600mm
- Bueiro Simples PA1 Ø600mm
- Caixa Coletora 0,80 x 0,80 (Interna)
- Caixa Coletora Mista
- Caixa Projetada em outrs rua
- Caixa Coletora Existente
- Rede Coletora Existente



TIPO: DRENAGEM	PROPRIETÁRIO:	DATA: 2019
LOCAL: DEALMO DOS REIS	RESPONSÁVEL TÉCNICO: HENRIQUE MEZZOMO CREA-RS: 208634	ESCALA: Horizontal: 1/1000 Vertical: 1/100
TRECHO: Entre Bertoldo Kern E Vinete De Setembro		FRANCHA: 1
ÁREA: 348,68m X 6,00m +0,00(BOCAS)= 2.092,08 m²		

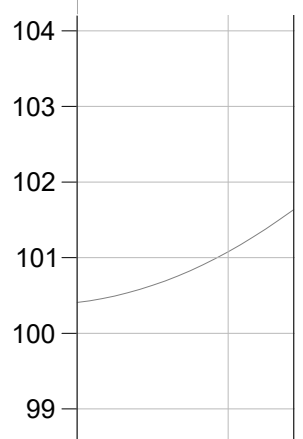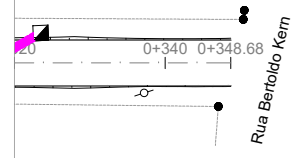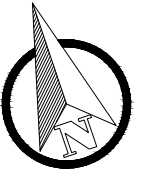

COTAS TN/PROJ.	100,38 100,377	101,11 101,112	101,64 101,636
ESTACA	0+320	0+340	0+349
PLANIMET.	TANGENTE L=146.102		

LEGENDA LEGENDA:

- Bueiro Simples PS1 Ø400mm
- Bueiro Simples PA1 Ø400mm
- Bueiro Simples PS1 Ø600mm
- Bueiro Simples PA1 Ø600mm
- Caixa Coletora 0,80 x 0,80 (Interna)
- Caixa Coletora Mista
- Caixa Projetada em outrs rua
- Caixa Coletora Existente
- Rede Coletora Existente



<p>TIPO: DRENAGEM</p> <p>LOCAL: DEALMO DOS REIS</p> <p>TRECHO: Entre Bertoldo Kern E Vinle De Setembro</p> <p>ÁREA: 348,68m X 6,00m +0,00(BOCAS)= 2.092,08 m²</p>	<p>PROPRIETÁRIO:</p> <hr/> <p>RESPONSÁVEL TÉCNICO:</p> <p style="text-align: center;">HENRIQUE MEZZOMO CREA-RS: 208634</p>	<p>DATA: 2019</p> <p>ESCALA: Horizontal: 1/1000 Vertical: 1/100</p> <p>PRANCHA: 2</p>
--	---	--