

ESTADO DO RIO GRANDE DO SUL




PROJETO DE PAVIMENTAÇÃO


LOCAL: JOSÉ FARIAS GUIMARÃES FILHO


TRECHO: Entre Esq. Com Manoel Ornélio Pereira E Vereador Praia


ÁREA: 402,79m X 5,00m +30,38(BOCAS)= 2.044,33 m²

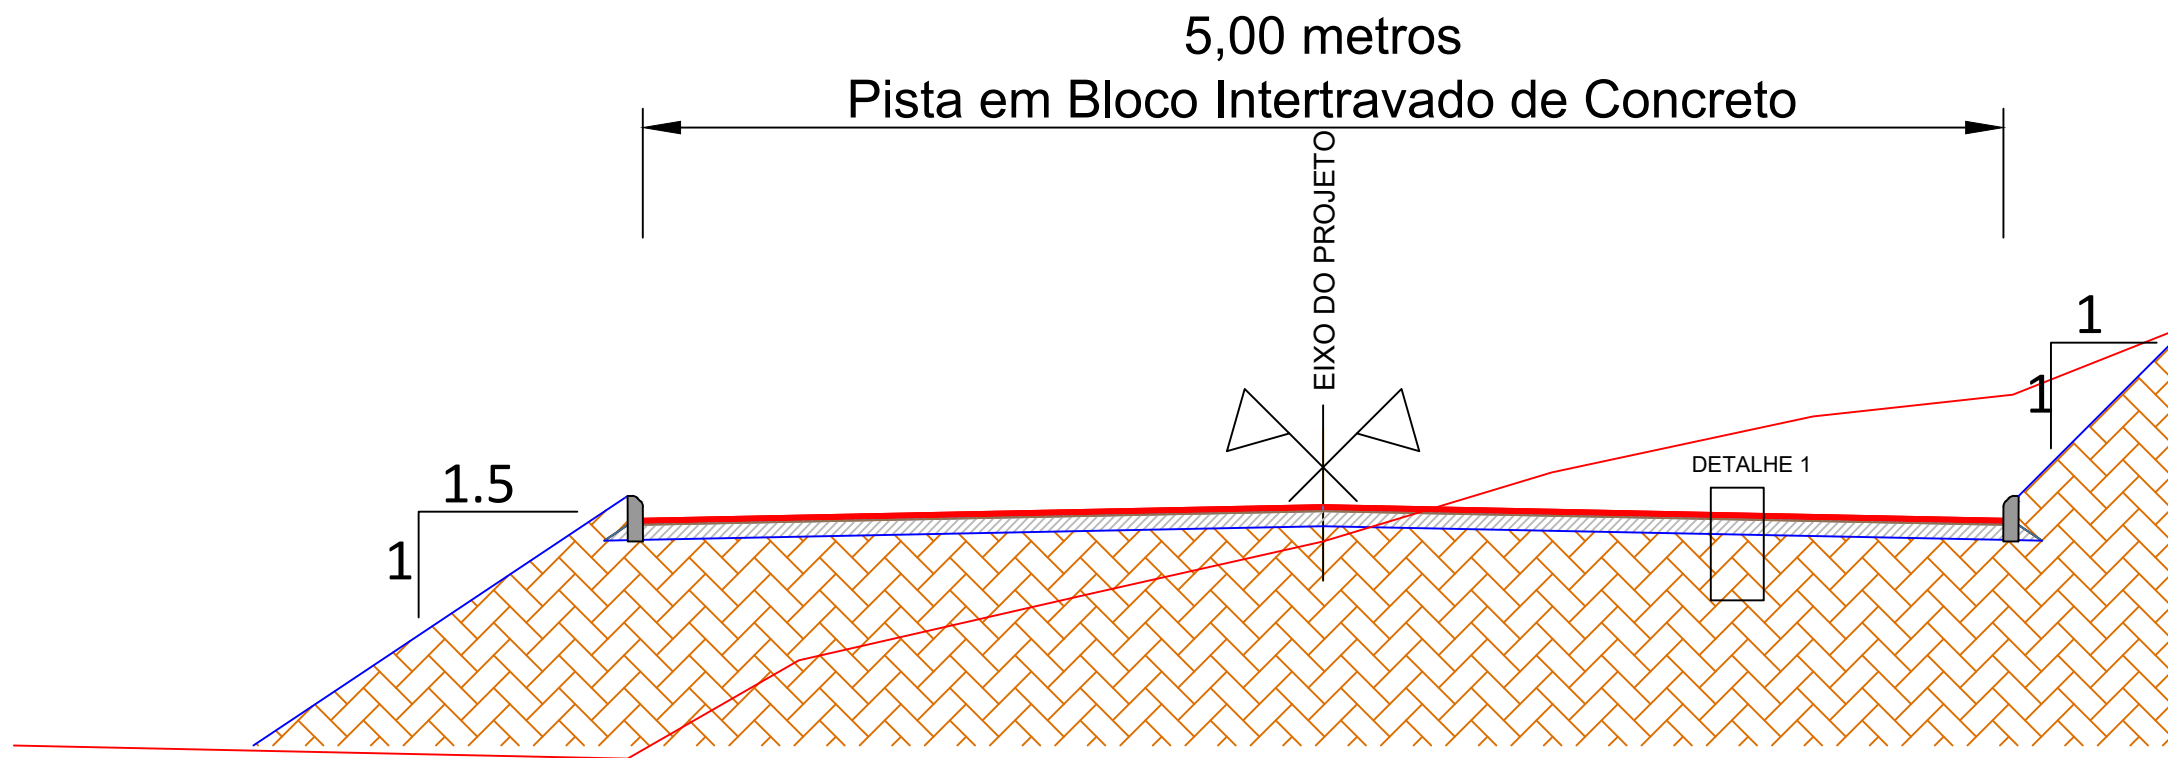

SEÇÃO TIPO DE PAVIMENTAÇÃO
SEM ESCALA

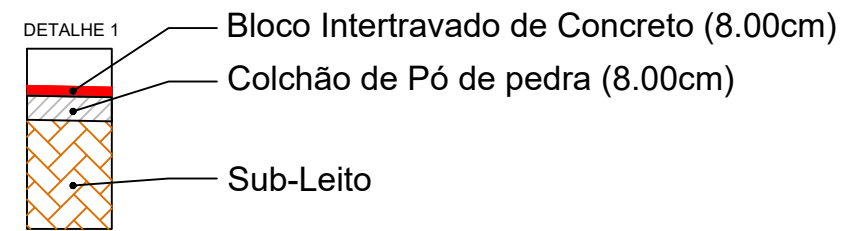

TIPO: SEÇÃO TIPO PAVIMENTAÇÃO	PROPRIETÁRIO: _____	DATA: 2019
LOCAL: JOSÉ FARIAS GUIMARÃES FILHO	RESPONSÁVEL TÉCNICO:  HENRIQUE MEZZOMO CREA-RS: 208634	ESCALA: SEM ESCALA
TRECHO: Entre Esq. Com Manoel Ornélio Pereira E Vereador Praia		PRANCHA: Única
ÁREA: 402,79m X 5,00m +30,38(BOCAS)= 2.044,33 m²		

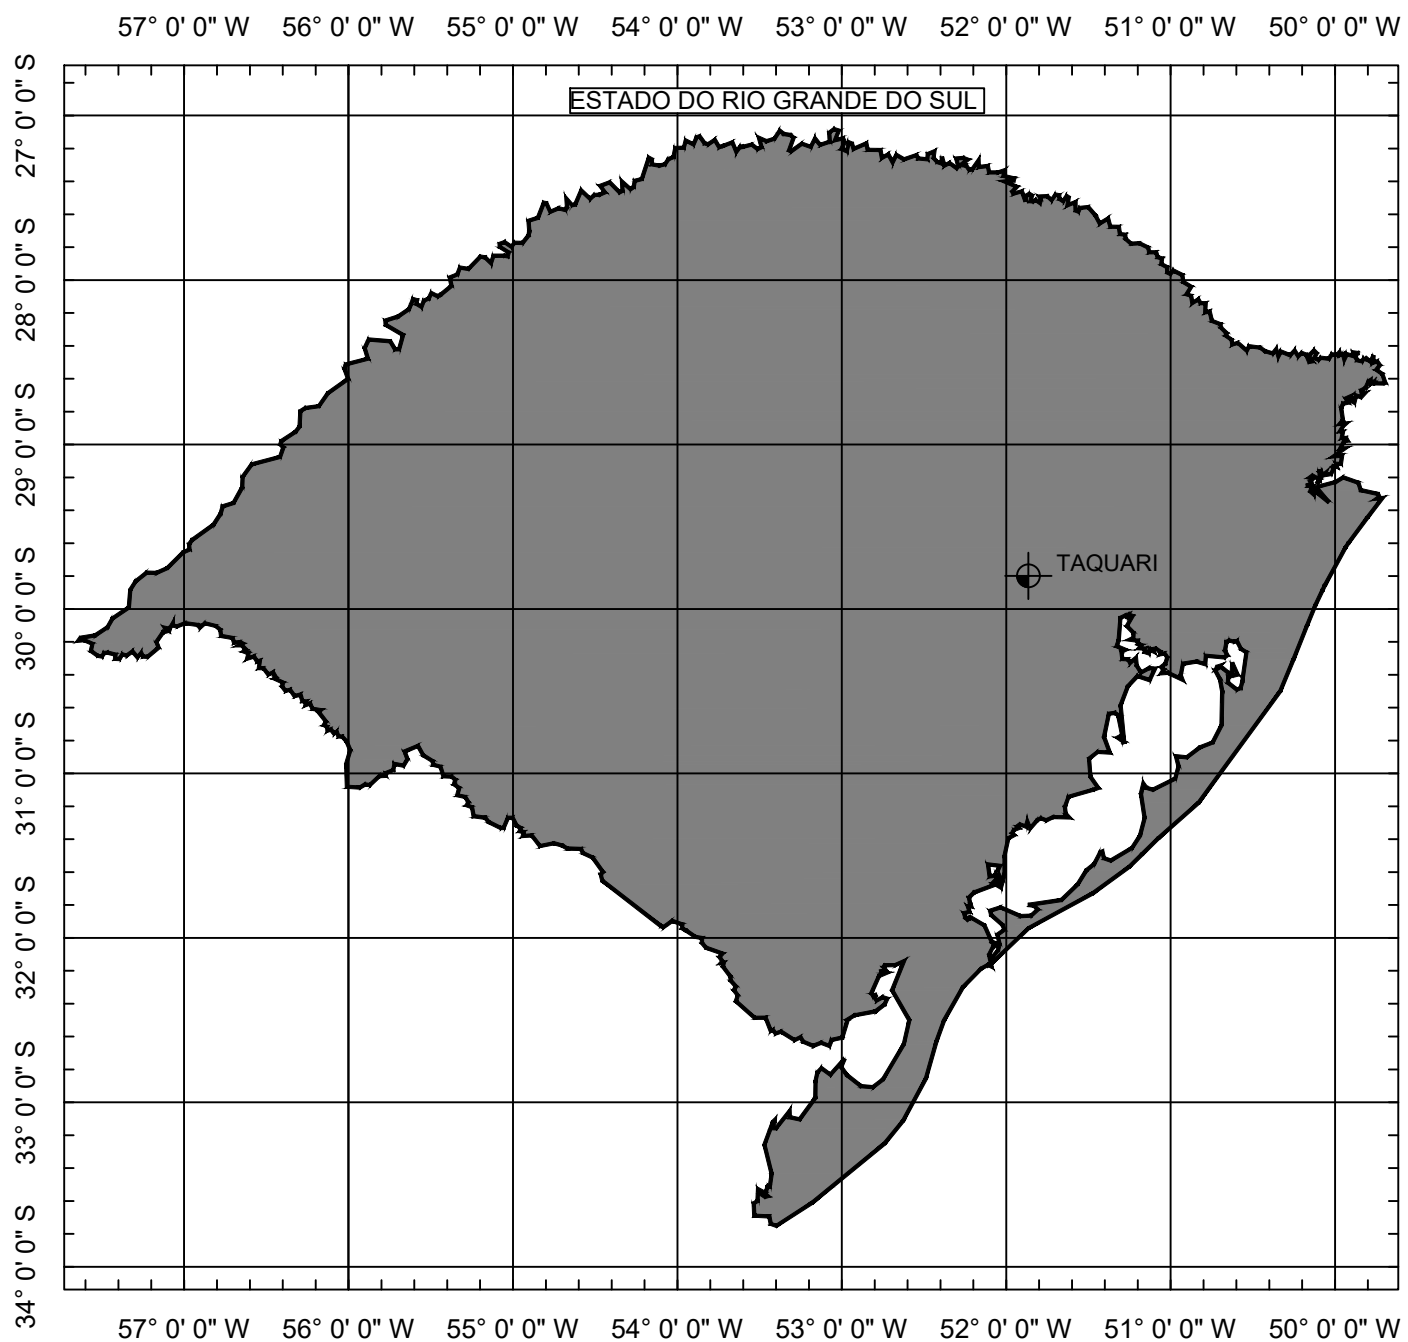

SITUAÇÃO
Sem escala




LOCALIZAÇÃO
Sem escala




LEGENDA:



TIPO:	SITUAÇÃO E LOCALIZAÇÃO
LOCAL:	JOSÉ FARIAS GUIMARÃES FILHO
TRECHO:	Entre Esq. Com Manoel Ornelo Pereira E Vereador Praia
ÁREA:	402,79m X 5,00m +30,38(BOCAS)= 2.044,33 m²

PROPRIETÁRIO:	_____
RESPONSÁVEL TÉCNICO:	 HENRIQUE MEZZOMO CREA-RS: 208634

DATA:	2019
ESCALA:	SEM ESCALA
PRANCHA:	Única

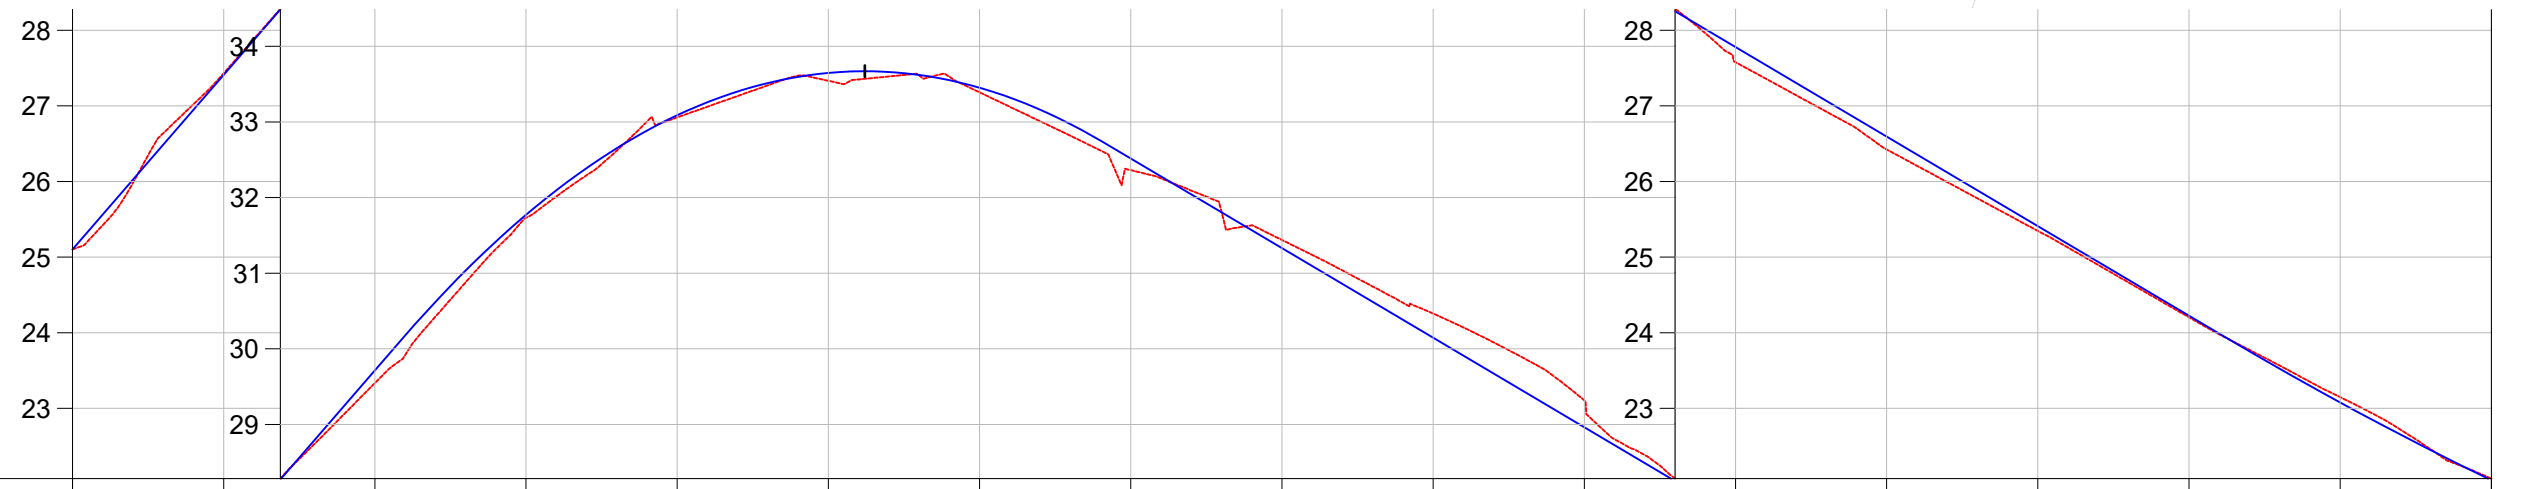
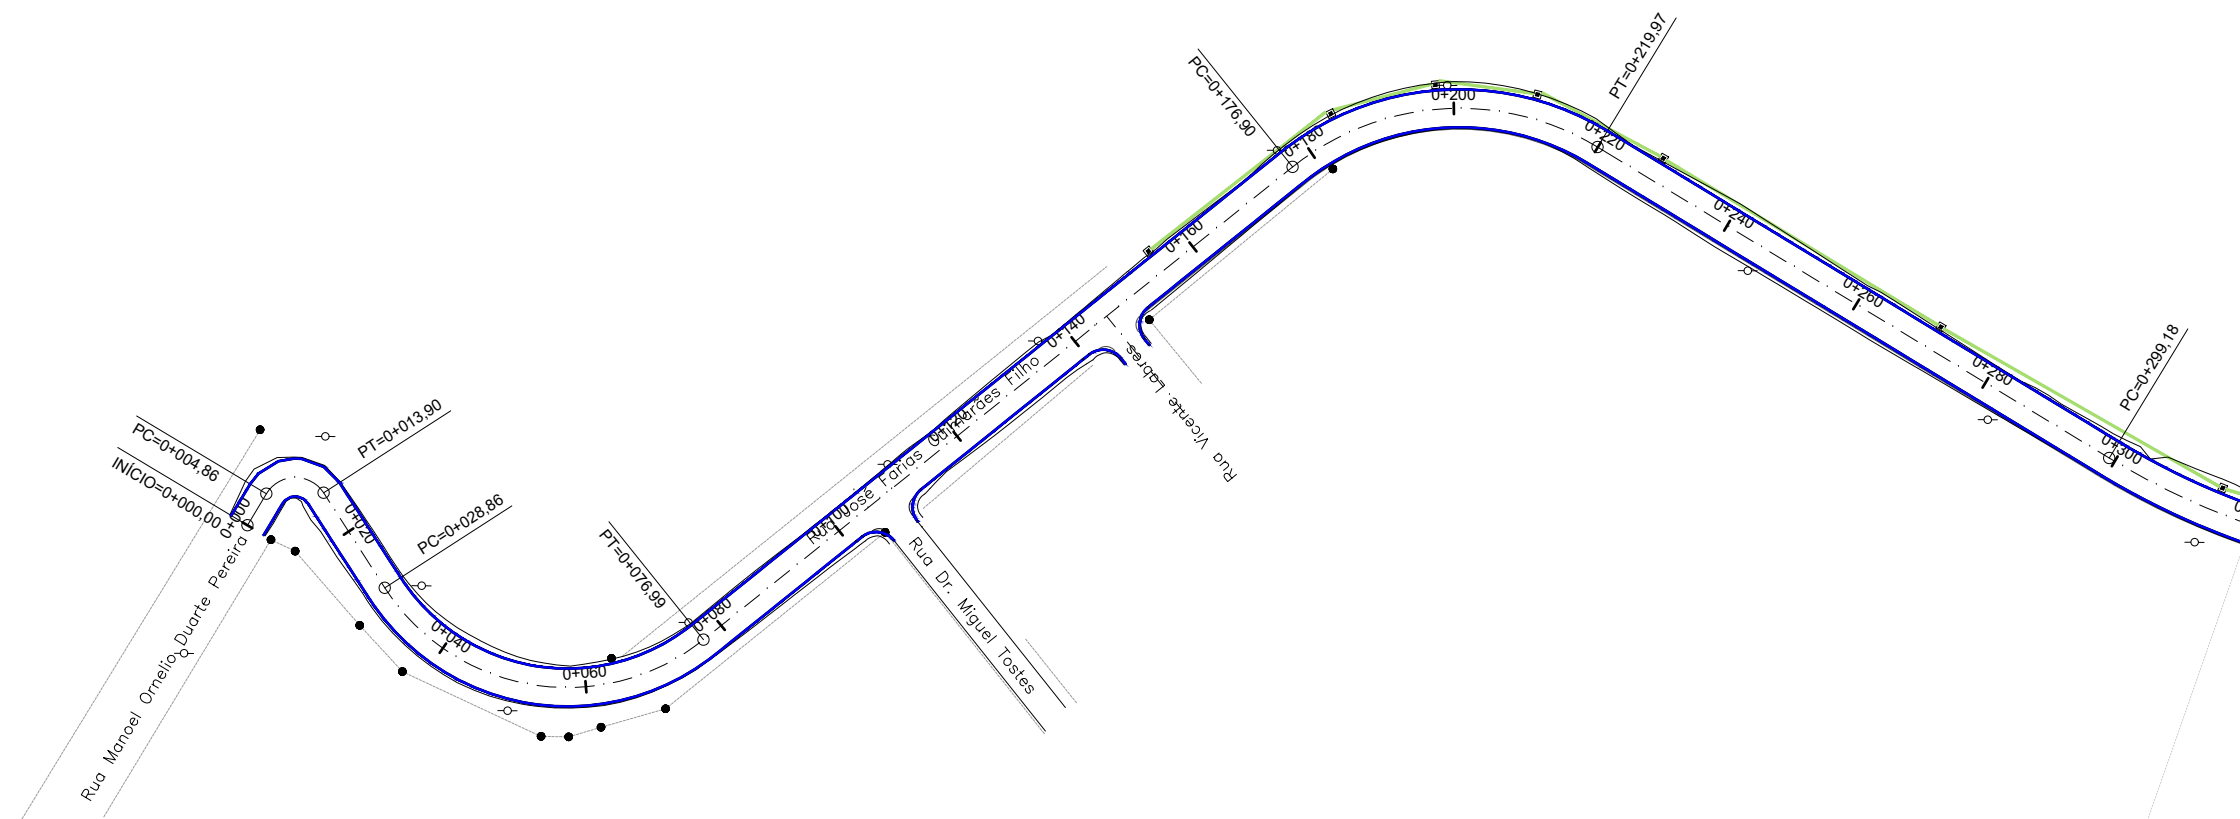
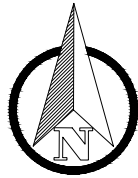


COTAS TN/PROJ.	25,10	25,103	27,43	27,430	29,55	29,547	31,73	31,731	33,06	33,060	33,54	33,543	33,39	33,391	32,36	32,362	31,44	31,439	30,47	30,466	29,32	29,319	27,58	27,577	26,42	26,424	25,35	25,346	24,20	24,205	23,15	23,149	22,07	22,072
ESTACA	0+000	0+020	0+040	0+060	0+080	0+100	0+120	0+140	0+160	0+180	0+200	0+220	0+240	0+260	0+280	0+300	0+320																	
PLANIMET.	TANGENTE L=4.858		TANGENTE L=14.955		R=28,750 D=48,135		TANGENTE L=99.906				R=35,250 D=43,073			TANGENTE L=79.203			R=99,750 D=28,728																	

LEGENDA:

<p>PLANTA BAIXA</p> <p> Norte Cerca Existente Eixo Projetado Meio Fio Novo Offset de Terraplenagem Talude de Terraplenagem </p>		<p>PERFIL</p> <p> Perfil Terreno Natural Perfil projetado (Pavimento) </p>	
---	--	--	--

<p>PREFEITURA DE TAQUARI</p>		<p>Pelegri & Mezzomo CONSULTORIA E PROJETOS</p>		
TIPO:	GEOMÉTRICO			
LOCAL:	JOSÉ FARIAS GUIMARÃES FILHO			
TRECHO:	Entre Esq. Com Manoel Ornelino Pereira E Vereador Praia			
ÁREA:	402,79m X 5,00m +30,38(BOCAS)= 2.044,33 m ²			
PROPRIETÁRIO:	 HENRIQUE MEZZOMO CREA-RS: 208634		DATA:	2019
RESPONSÁVEL TÉCNICO:	 HENRIQUE MEZZOMO CREA-RS: 208634		ESCALA:	Horizontal: 1/1000 Vertical: 1/100
			FRANCHA:	1

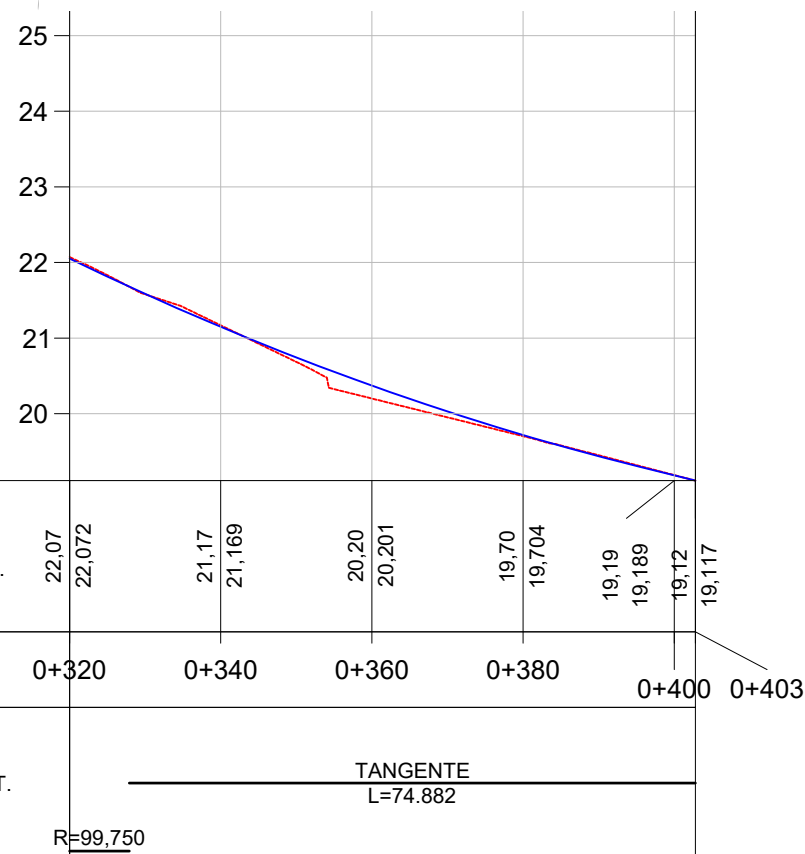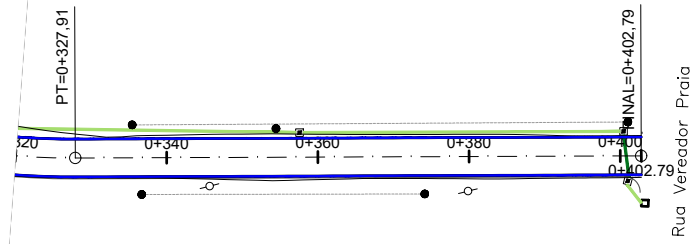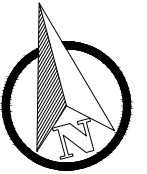

LEGENDA:

- PLANTA BAIXA**
- Norte
 - Cerca Existente
 - Eixo Projetado
 - Poste
 - Meio Fio Novo
 - Offset de Terraplenagem
 - Talude de Terraplenagem

- PERFIL**
- Perfil Terreno Natural
 - Perfil projetado (Pavimento)



TIPO: GEOMÉTRICO

LOCAL: JOSÉ FARIAS GUIMARÃES FILHO

TRECHO: Entre Esq. Com Manoel Omélio Pereira E Vereador Praia

ÁREA: 402,79m X 5,00m +30,38(BOCAS)= 2,044,33 m²

PROPRIETÁRIO:




RESPONSÁVEL TÉCNICO:

HENRIQUE MEZZOMO
CREA-RS: 208634

DATA: 2019

ESCALA:
Horizontal: 1/1000
Vertical: 1/100

PRANCHA: 2

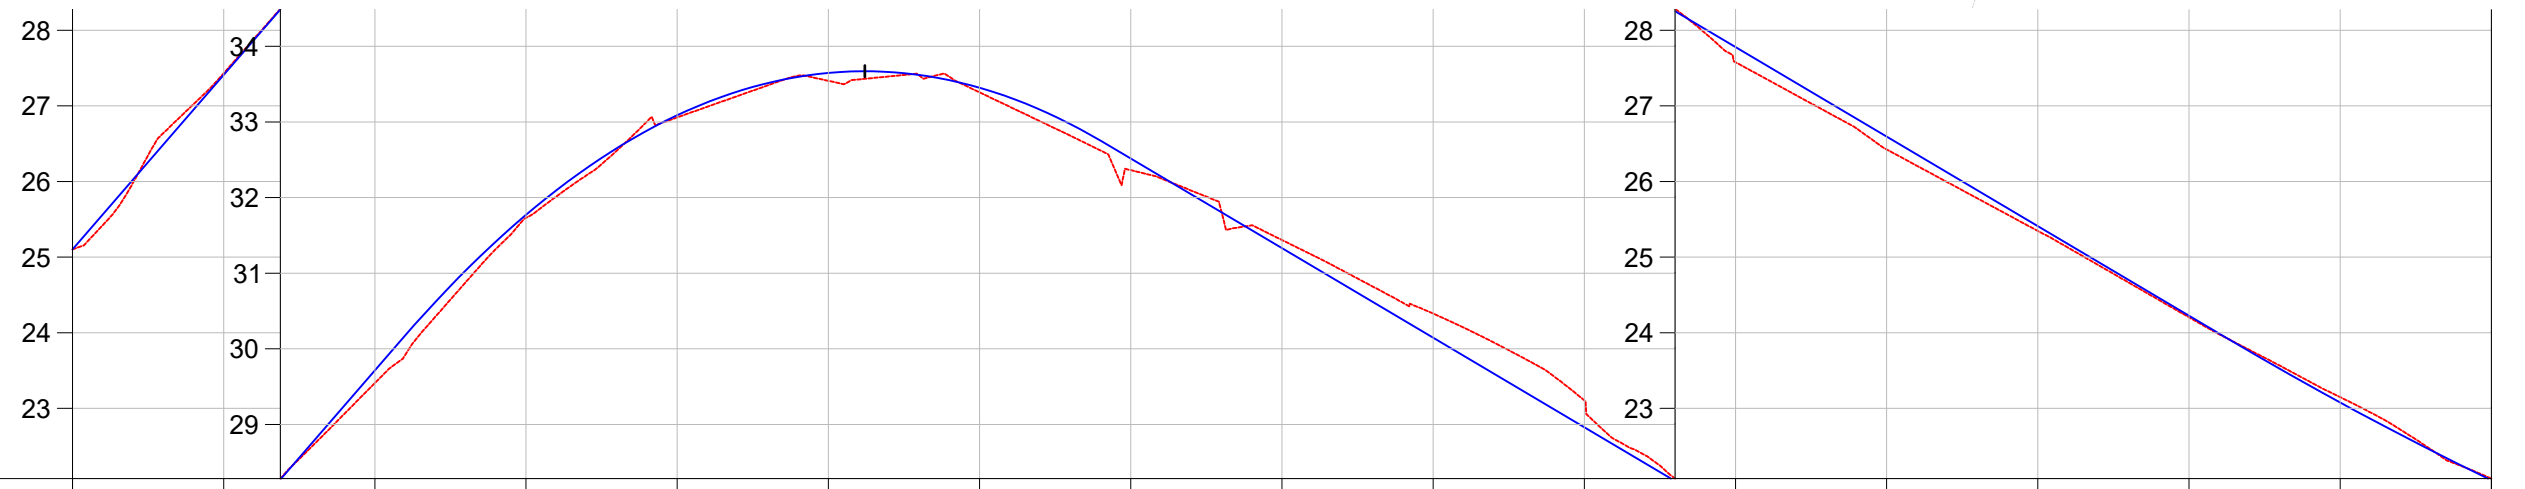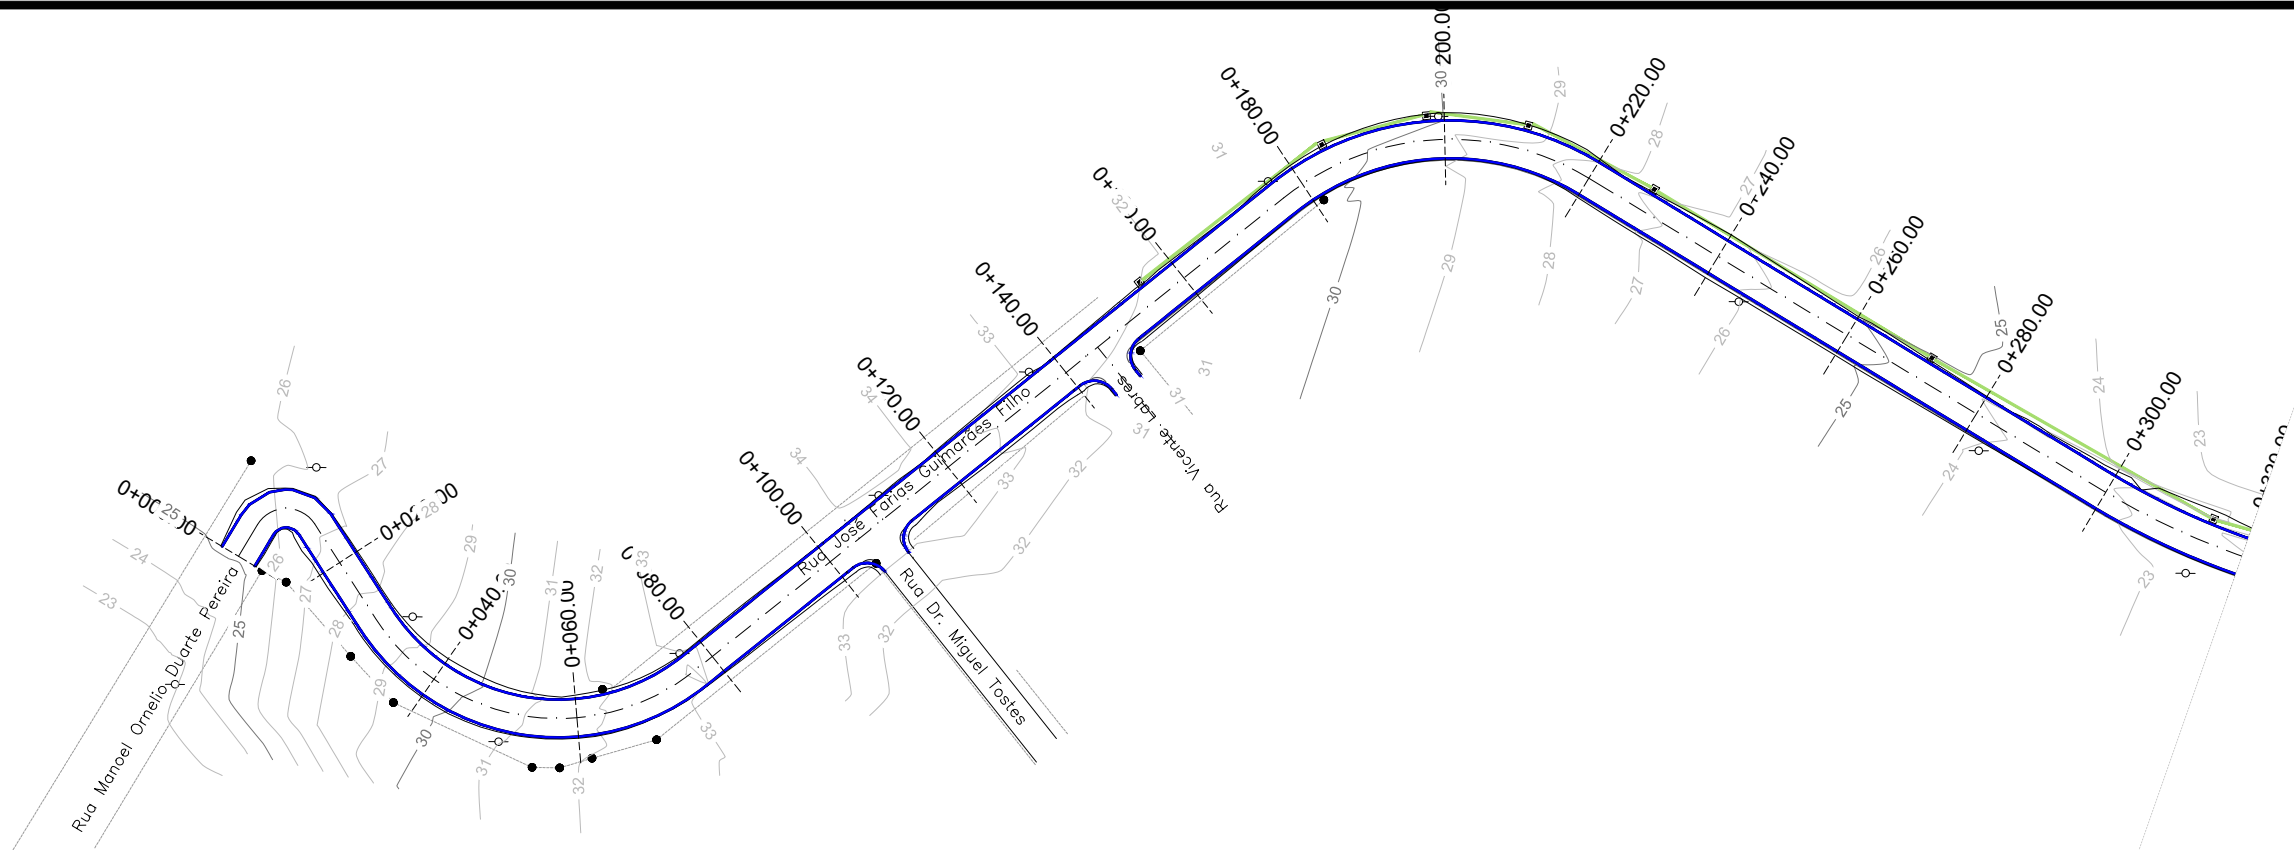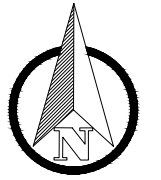

COTAS TN/PROJ.	25,10	25,103	27,43	27,430	29,55	29,547	31,73	31,731	33,06	33,060	33,54	33,543	33,39	33,391	32,36	32,362	31,44	31,439	30,47	30,466	29,32	29,319	27,58	27,577	26,42	26,424	25,35	25,346	24,20	24,205	23,15	23,149	22,07	22,072
ESTACA	0+000	0+020	0+040	0+060	0+080	0+100	0+120	0+140	0+160	0+180	0+200	0+220	0+240	0+260	0+280	0+300	0+320																	
PLANIMET.	TANGENTE L=4.858		TANGENTE L=14.955		R=28,750 D=48,135		TANGENTE L=99.906		R=35,250 D=43,073		TANGENTE L=79.203		R=99,750 D=28,728																					

LEGENDA:

<p> Norte</p> <p> Cerca Existente</p> <p> Eixo Projetado</p> <p> Meio Fio Novo</p> <p> Offset de Terraplenagem</p> <p> Talude de Terraplenagem</p>		<p>PLANTA BAIXA</p> <p> Poste</p>		<p>PERFIL</p> <p> Perfil Terreno Natural</p> <p> Perfil projetado (Pavimento)</p>	
--	--	--	--	--	--



PREFEITURA DE TAQUARI

TIPO: TERRAPLENAGEM

LOCAL: JOSÉ FARIAS GUIMARÃES FILHO

TRECHO: Entre Esq. Com Manoel Ornelo Pereira E Vereador Praia

ÁREA: 402,79m X 5,00m +30,38(BOCAS)= 2.044,33 m²



PROPRIETÁRIO: _____




RESPONSÁVEL TÉCNICO:

HENRIQUE MEZZOMO
CREA-RS: 208634

DATA: 2019

ESCALA:
Horizontal: 1/1000
Vertical: 1/100

FRANCHA: 1

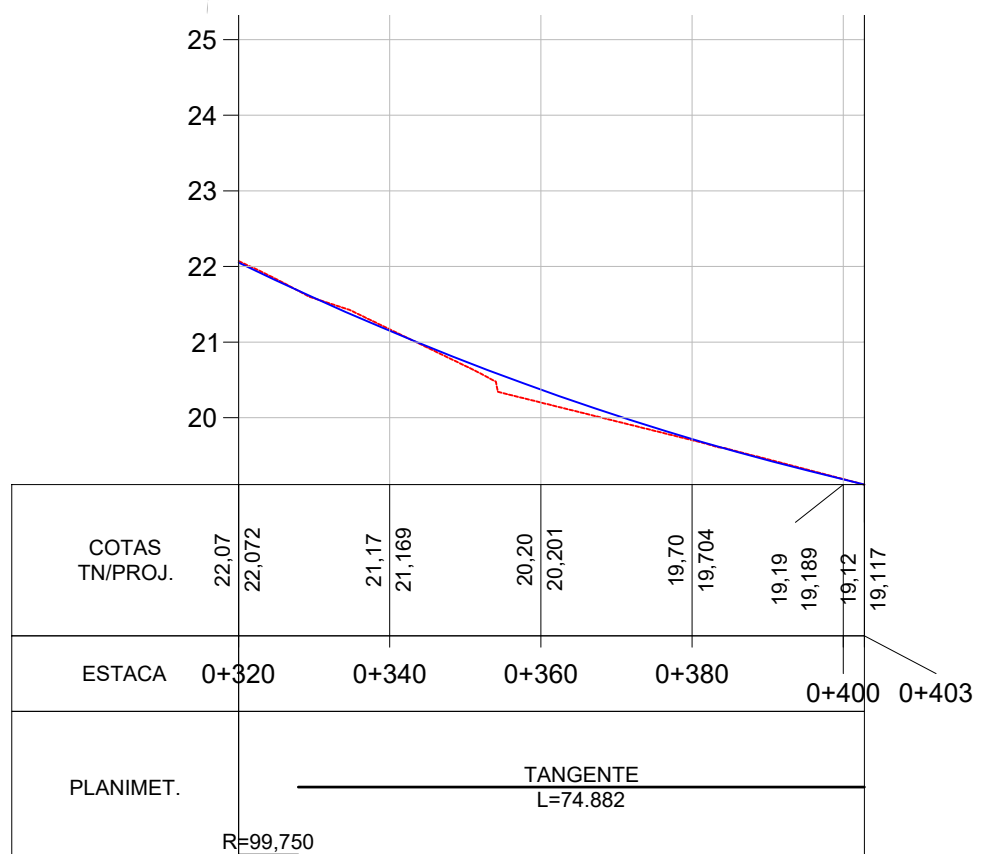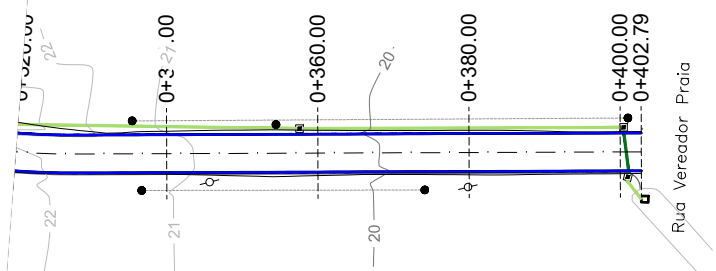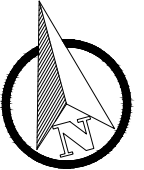

LEGENDA:

- PLANTA BAIXA**
- Norte
 - Cerca Existente
 - Eixo Projetado
 - Poste
 - Meio Fio Novo
 - Offset de Terraplenagem
 - Talude de Terraplenagem

- PERFIL**
- Perfil Terreno Natural
 - Perfil projetado (Pavimento)



TIPO: **TERRAPLENAGEM**

LOCAL: JOSÉ FARIAS GUIMARÃES FILHO

TRECHO: Entre Esq. Com Manoel Omélio Pereira E Vereador Praia

ÁREA: 402,79m X 5,00m +30,38(BOCAS)= 2,044,33 m²

PROPRIETÁRIO: _____
















RESPONSÁVEL TÉCNICO:

HENRIQUE MEZZOMO
CREA-RS: 208634

DATA: 2019

ESCALA:
Horizontal: 1/1000
Vertical: 1/100

PRANCHA: **2**

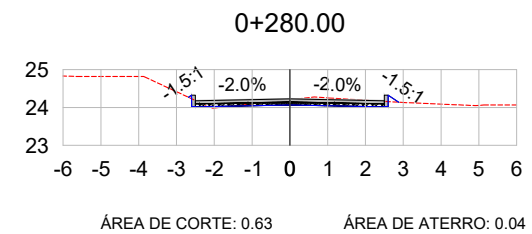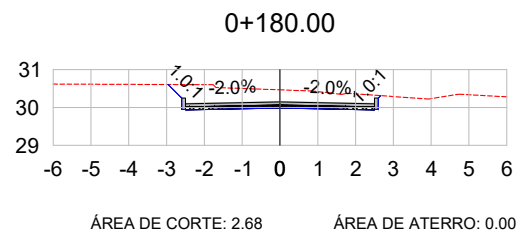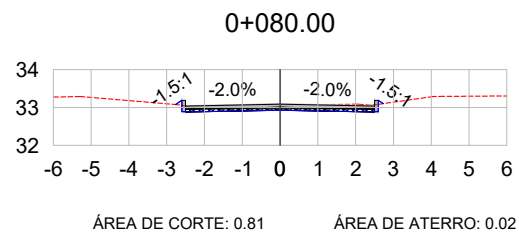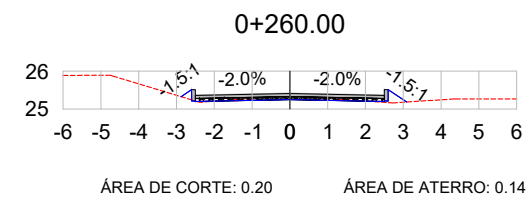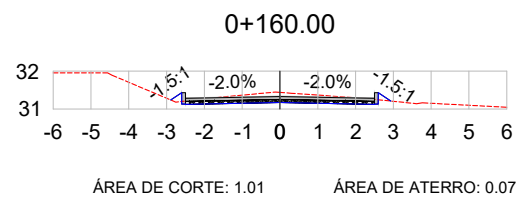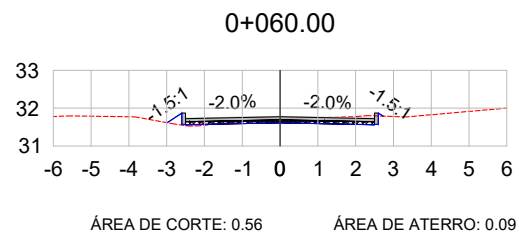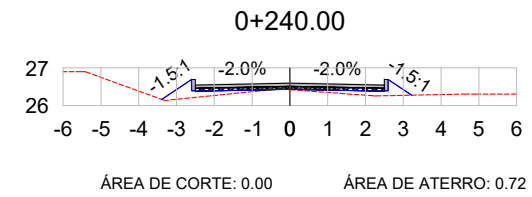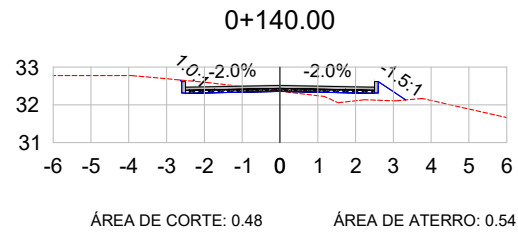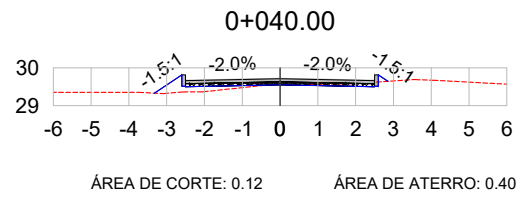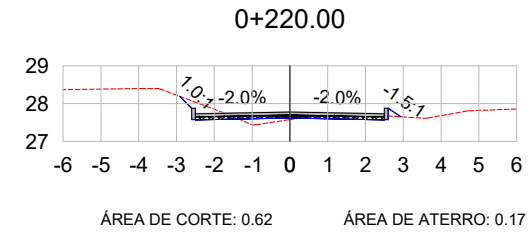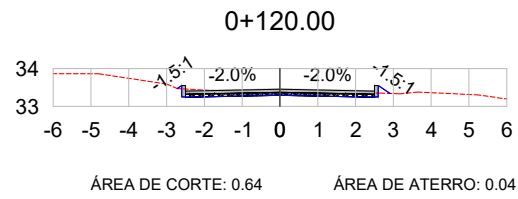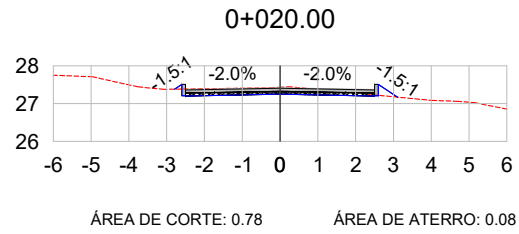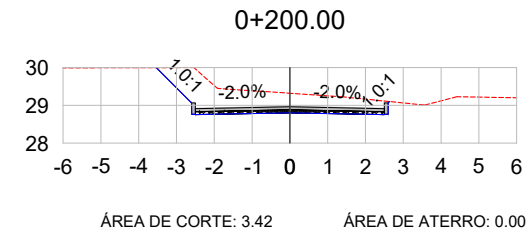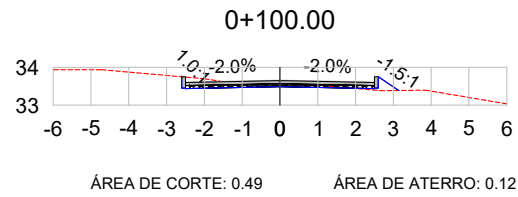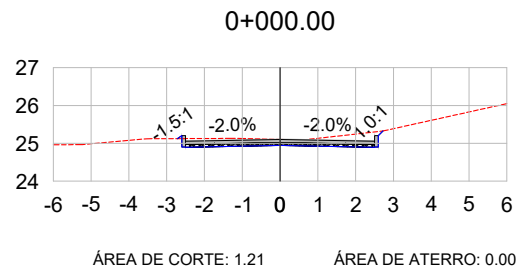

LEGENDA:

- TERRENO NATURAL
- TERRENO PROJETADO



TIPO: SEÇÕES TRANSVERSAIS

LOCAL: JOSÉ FARIAS GUIMARÃES FILHO

TRECHO: Entre Esq. Com Manoel Omélio Pereira E Vereador Praia

ÁREA: 402,79m X 5,00m +30,38(BOCAS)= 2.044,33 m²

PROPRIETÁRIO: _____








RESPONSÁVEL TÉCNICO:

HENRIQUE MEZZOMO
CREA-RS: 208634

DATA: 2019

ESCALA: 1/200

FRANCHA: 1

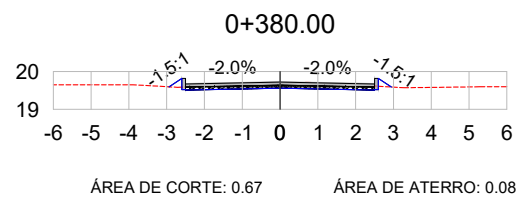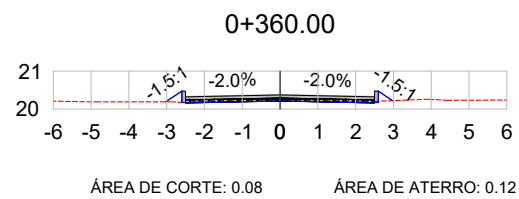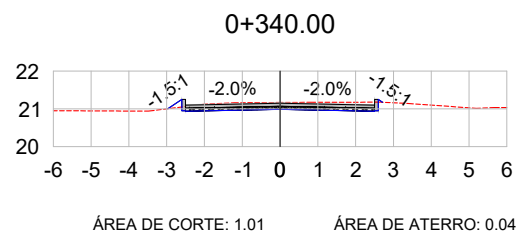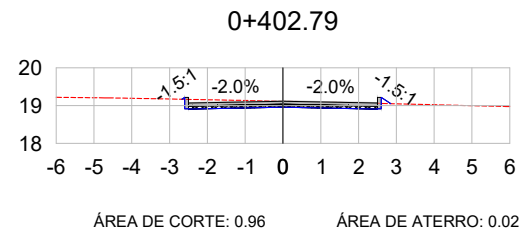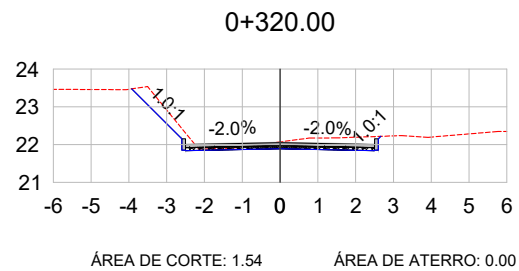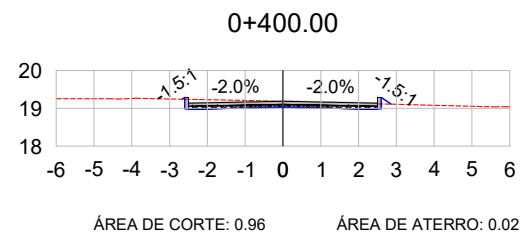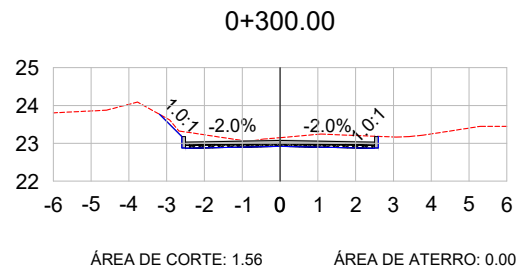

VOL. DE TERRAP. Rua José Farias Guimarães Filho							
Estaca	Área de Corte (m²)	Área de Aterro (m²)	Volum. de Corte (m³)	Volum. de Aterro (m³)	Volum. Corte Acum. (m³)	Volum. Aterro Acum. (m³)	Volum. Líquido (m³)
0+000,00	1,21	0,00	0,00	0,00	0,00	0,00	0,00
0+020,00	0,78	0,08	19,94	0,74	19,94	0,74	19,20
0+040,00	0,12	0,40	8,99	4,76	28,93	5,49	23,43
0+060,00	0,56	0,09	7,04	4,57	35,97	10,06	25,90
0+080,00	0,81	0,02	13,92	1,01	49,88	11,07	38,81
0+100,00	0,49	0,12	13,01	1,36	62,89	12,43	50,46
0+120,00	0,64	0,04	11,29	1,55	74,18	13,98	60,20
0+140,00	0,48	0,54	11,26	5,72	85,44	19,70	65,74
0+160,00	1,01	0,07	14,95	6,06	100,39	25,76	74,64
0+180,00	2,68	0,00	36,97	0,70	137,36	26,46	110,91
0+200,00	3,42	0,00	61,99	0,00	199,36	26,46	172,90
0+220,00	0,62	0,17	41,27	1,74	240,63	28,20	212,43
0+240,00	0,00	0,72	6,27	8,99	246,90	37,19	209,72
0+260,00	0,20	0,14	1,99	8,66	248,89	45,84	203,05
0+280,00	0,63	0,04	8,24	1,81	257,13	47,66	209,47
0+300,00	1,56	0,00	21,88	0,41	279,01	48,06	230,95
0+320,00	1,54	0,00	30,92	0,00	309,93	48,06	261,87
0+340,00	1,01	0,04	25,48	0,40	335,41	48,46	286,95
0+360,00	0,08	0,12	10,89	1,57	346,30	50,04	296,26
0+380,00	0,67	0,08	7,45	1,94	353,75	51,98	301,78
0+400,00	0,96	0,02	16,25	1,01	370,00	52,98	317,02
0+402,79	0,96	0,02	2,67	0,06	372,67	53,05	319,62

LEGENDA:

- TERRENO NATURAL
- TERRENO PROJETADO



TIPO: SEÇÕES TRANSVERSAIS

LOCAL: JOSÉ FARIAS GUIMARÃES FILHO

TRECHO: Entre Esq. Com Manoel Omélio Pereira E Vereador Praia

ÁREA: 402,79m X 5,00m +30,38(BOCAS)= 2.044,33 m²

PROPRIETÁRIO: _____




RESPONSÁVEL TÉCNICO:

HENRIQUE MEZZOMO
CREA-RS: 208634

DATA: 2019

ESCALA: 1/200

FRANCHA: 2

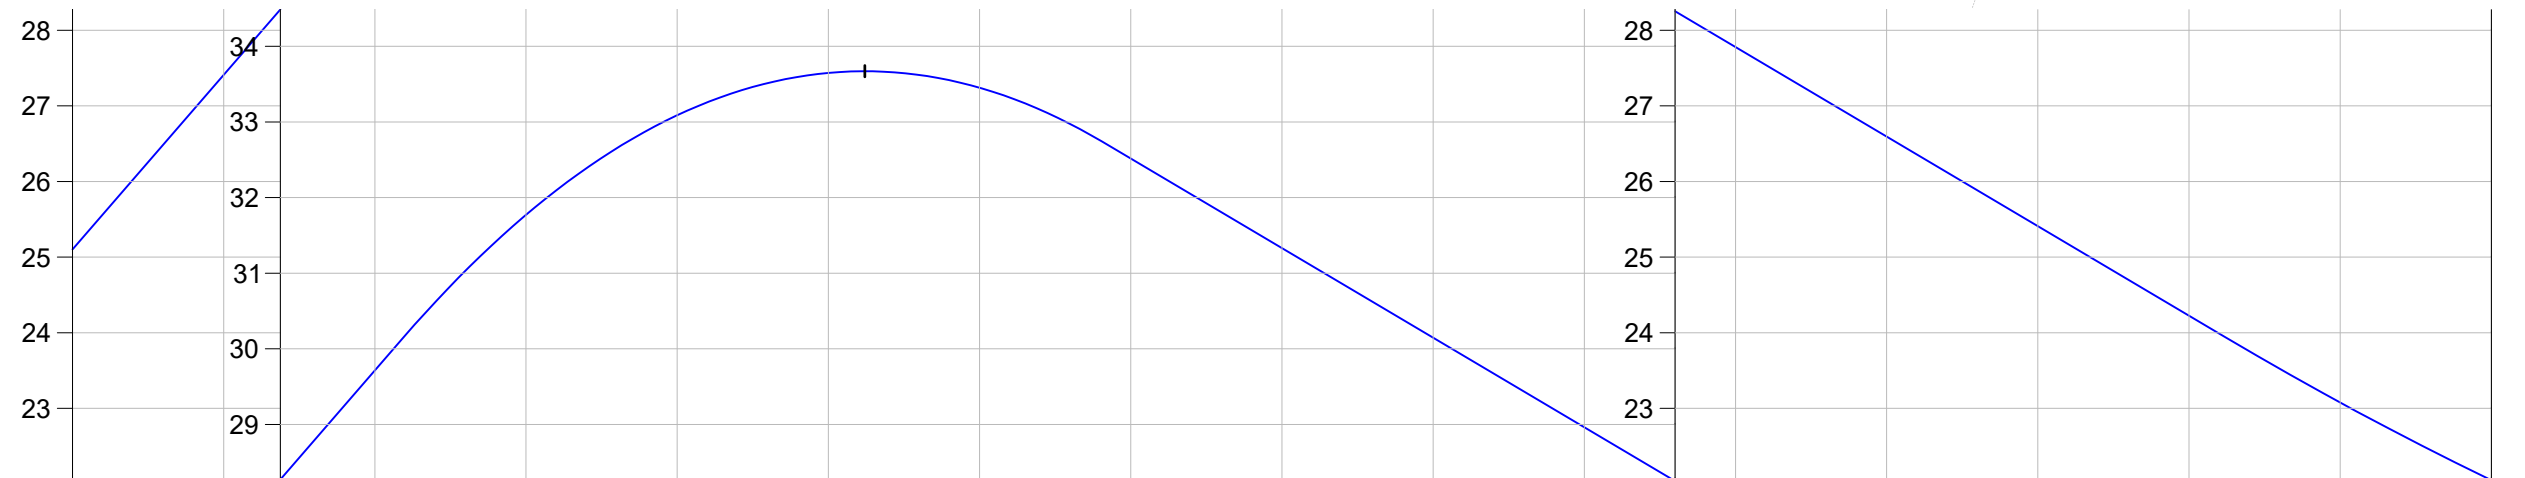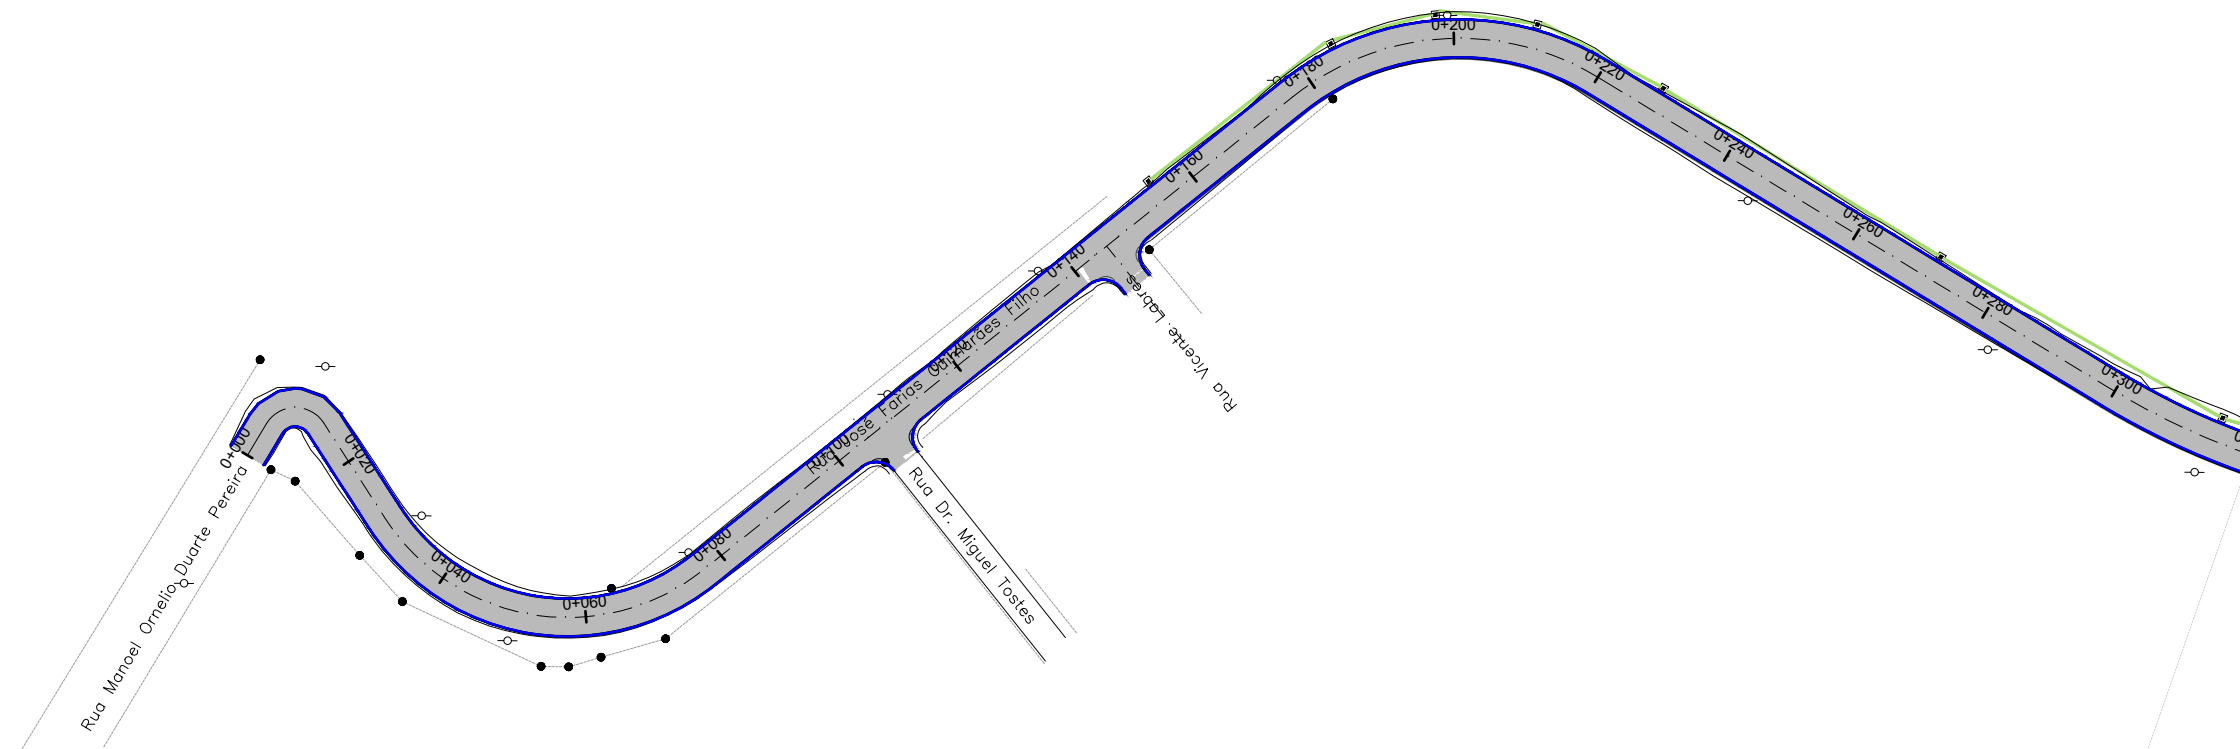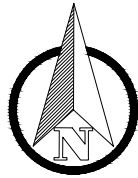

COTAS TN/PROJ.	25,10	25,103	27,43	27,430	29,55	29,547	31,73	31,731	33,06	33,060	33,54	33,543	33,39	33,391	32,36	32,362	31,44	31,439	30,47	30,466	29,32	29,319	27,58	27,577	26,42	26,424	25,35	25,346	24,20	24,205	23,15	23,149	22,07	22,072
ESTACA	0+000	0+020	0+040	0+060	0+080	0+100	0+120	0+140	0+160	0+180	0+200	0+220	0+240	0+260	0+280	0+300	0+320																	
PLANIMET.	TANGENTE L=4.858		TANGENTE L=14.955		R=28,750 D=48,135			TANGENTE L=99.906					R=35,250 D=43,073			TANGENTE L=79.203			R=99,750 D=28,728															

LEGENDA:

PLANATA BAIXA




PERFIL LONGITUDINAL

- MEIO FIO NOVO
- SIMBOLO DE NORTE
- CERCA EXISTENTE
- POSTE
- MOURÃO DE DIVISA
- OFSSET DE TERRAPLENAGEM
- PAVIMENTO EM BLOCO INTERT. DE CONCRETO

PERFIL DO PROJETO



TIPO: PAVIMENTAÇÃO	PROPRIETÁRIO:	DATA: 2019
LOCAL: JOSÉ FARIAS GUIMARÃES FILHO		ESCALA: Horizontal: 1/1000 Vertical: 1/100
TRECHO: Entre Esq. Com Manoel Ornelão Pereira E Vereador Praia	RESPONSÁVEL TÉCNICO: 	FRANCHA: 1
ÁREA: 402,79m X 5,00m +30,38(BOCAS)= 2.044,33 m²	HENRIQUE MEZZOMO CREA-RS: 208634	

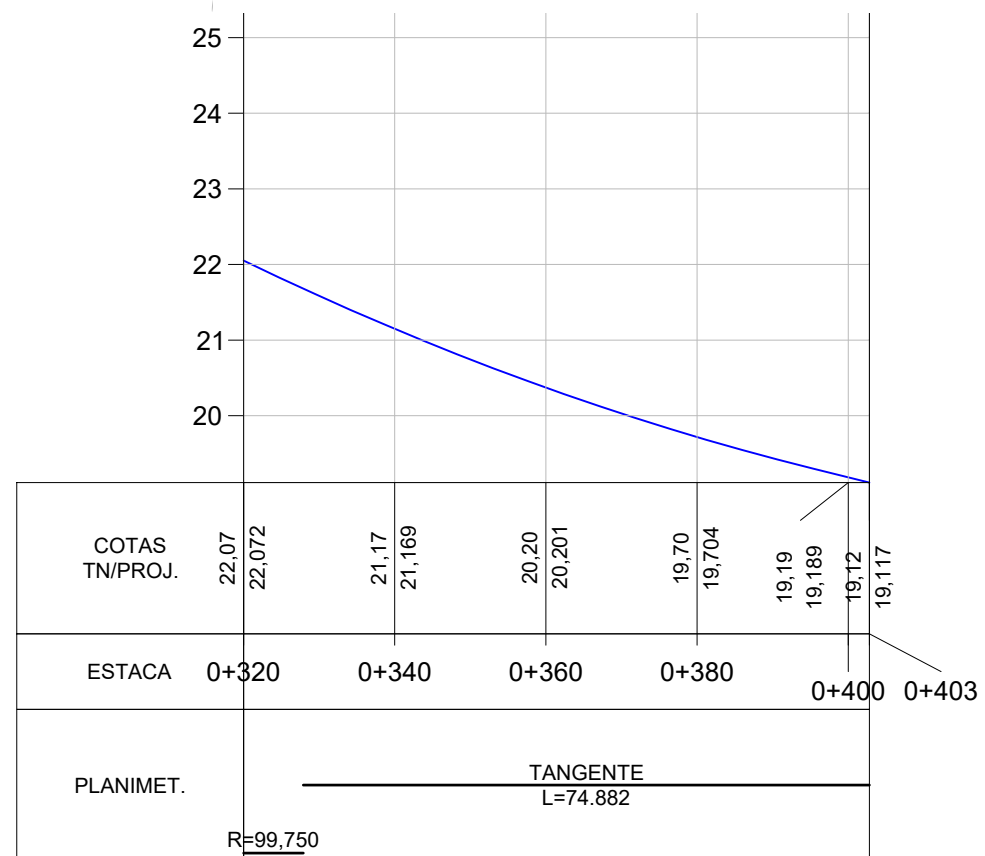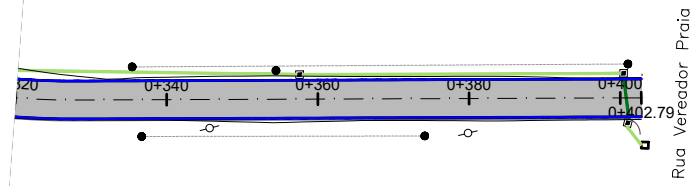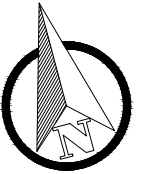

LEGENDA:

PLANATA BAIXA

PERFIL LONGITUDINAL

- MEIO FIO NOVO
- SIMBOLO DE NORTE
- CERCA EXISTENTE
- POSTE
- MOURÃO DE DIVISA
- OFSSET DE TERRAPLENAGEM
- PAVIMENTO EM BLOCO INTERT. DE CONCRETO

PERFIL DO PROJETO



TIPO: PAVIMENTAÇÃO

LOCAL: JOSÉ FARIAS GUIMARÃES FILHO

TRECHO: Entre Esq. Com Manoel Omélio Pereira E Vereador Praia

ÁREA: 402,79m X 5,00m +30,38(BOCAS)= 2.044,33 m²

PROPRIETÁRIO: _____



RESPONSÁVEL TÉCNICO:

HENRIQUE MEZZOMO
CREA-RS: 208634

DATA: 2019

ESCALA:
Horizontal: 1/1000
Vertical: 1/100

PRANCHA: 2

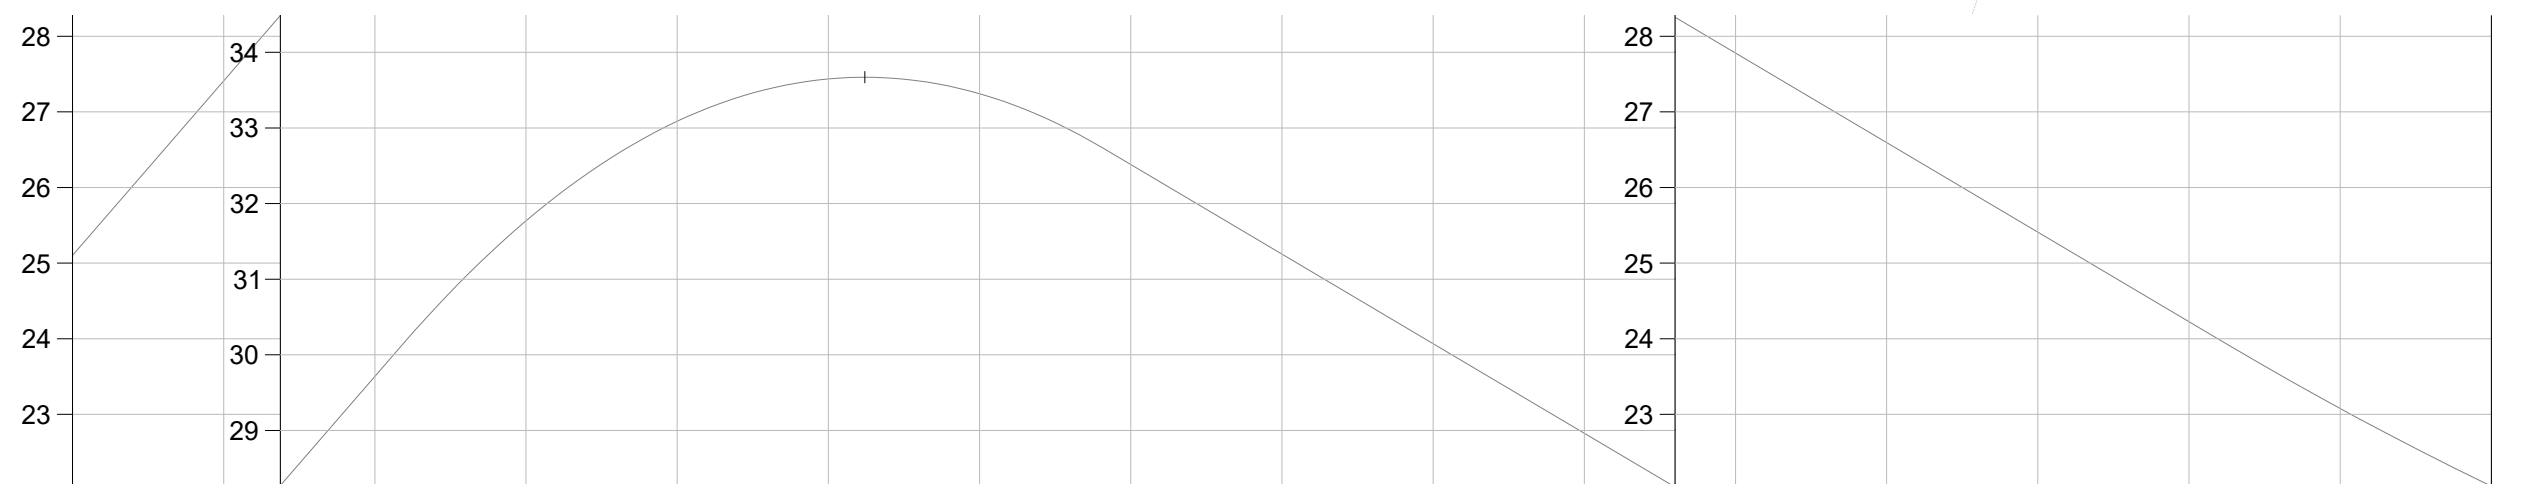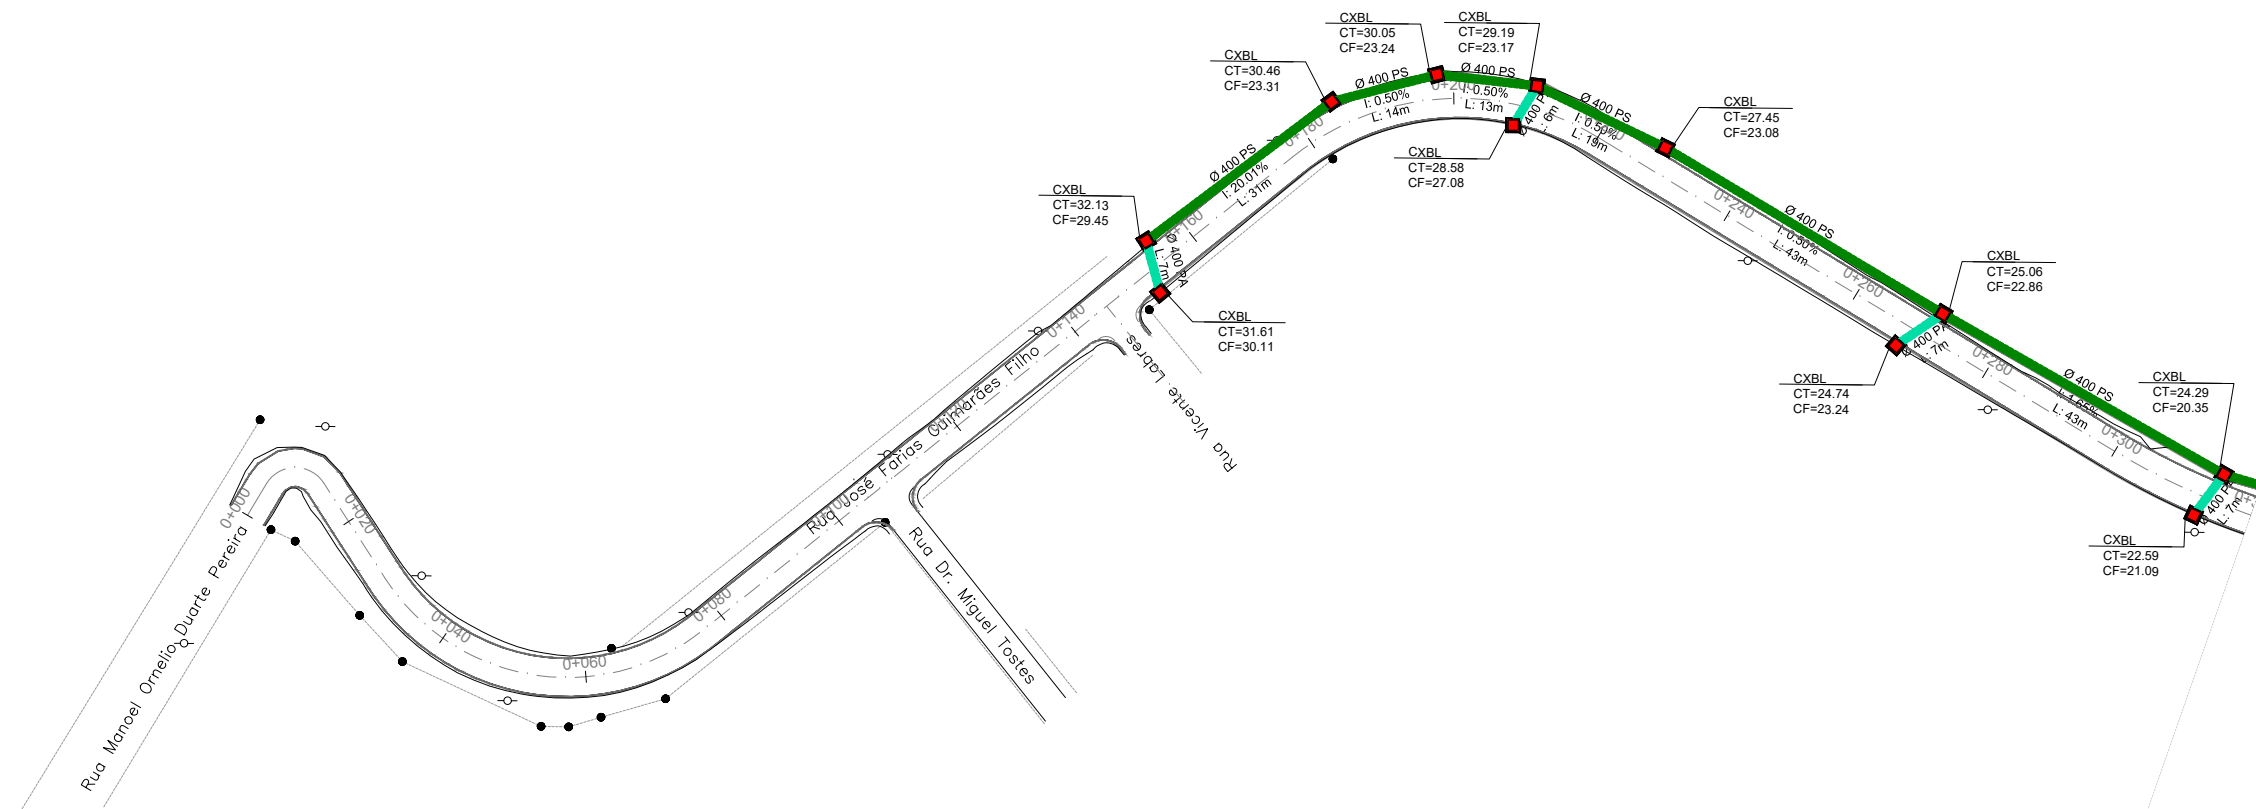

COTAS TN/PROJ.	25,10	25,103	27,43	27,430	29,55	29,547	31,73	31,731	33,06	33,060	33,54	33,543	33,39	33,391	32,36	32,362	31,44	31,439	30,47	30,466	29,32	29,319	27,58	27,577	26,42	26,424	25,35	25,346	24,20	24,205	23,15	23,149	22,07	22,072
ESTACA	0+000	0+020	0+040	0+060	0+080	0+100	0+120	0+140	0+160	0+180	0+200	0+220	0+240	0+260	0+280	0+300	0+320																	
PLANIMET.	TANGENTE L=4.858		TANGENTE L=14.955		R=28,750 D=48,135				TANGENTE L=99.906				R=35,250 D=43,073				TANGENTE L=79.203				R=99,750 D=28,728													




LEGENDA

- Bueiro Simples PS1 Ø400mm
- Bueiro Simples PA1 Ø400mm
- Bueiro Simples PS1 Ø600mm
- Bueiro Simples PA1 Ø600mm
- Caixa Coletora 0,80 x 0,80 (Interna)
- Caixa Coletora Mista
- Caixa Projetada em outra rua
- Caixa Coletora Existente
- Rede Coletora Existente

PREFEITURA DE TAQUARI

CONSULTORIA E PROJETOS

<p>TIPO: DRENAGEM</p> <p>LOCAL: JOSÉ FARIAS GUIMARÃES FILHO</p> <p>TRECHO: Entre Esq. Com Manoel Ornelo Pereira E Vereador Praia</p> <p>ÁREA: 402,79m X 5,00m +30,38(BOCAS)= 2.044,33 m²</p>	<p>PROPRIETÁRIO:</p> <p>RESPONSÁVEL TÉCNICO:</p> <p style="text-align: center;"> HENRIQUE MEZZOMO CREA-RS: 208634</p>	<p>DATA: 2019</p> <p>ESCALA: Horizontal: 1/1000 Vertical: 1/100</p> <p>FRANCHA: 1</p>
---	--	---

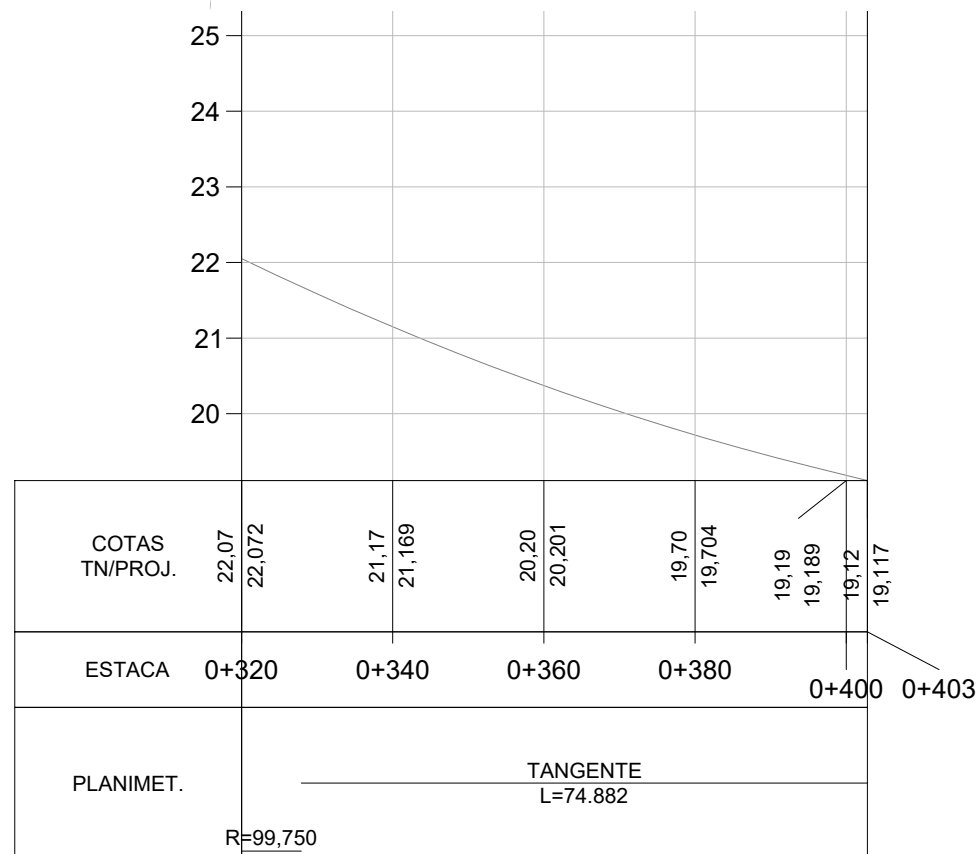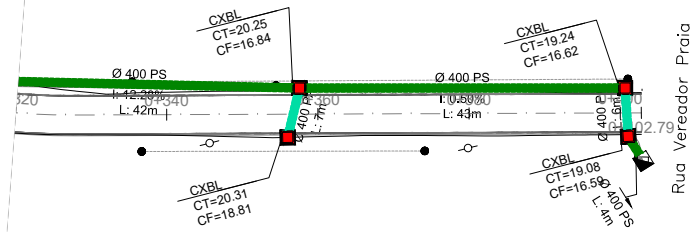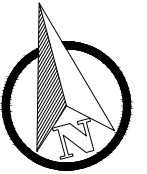

LEGENDA

LEGENDA:

- Bueiro Simples PS1 Ø400mm
- Bueiro Simples PA1 Ø400mm
- Bueiro Simples PS1 Ø600mm
- Bueiro Simples PA1 Ø600mm
- Caixa Coletora 0,80 x 0,80 (Interna)
- Caixa Coletora Mista

- Caixa Projetada em outrs rua
- Caixa Coletora Existente
- Rede Coletora Existente



TIPO: DRENAGEM	PROPRIETÁRIO:	DATA: 2019
LOCAL: JOSÉ FARIAS GUIMARÃES FILHO	RESPONSÁVEL TÉCNICO: 	ESCALA: Horizontal: 1/1000 Vertical: 1/100
TRECHO: Entre Esq. Com Manoel Omélio Pereira E Vereador Praia	HENRIQUE MEZZOMO CREA-RS: 208634	FRANCHA: 2
ÁREA: 402,79m X 5,00m +30,38(BOCAS)= 2,044,33 m²		