

ESTADO DO RIO GRANDE DO SUL




PROJETO DE PAVIMENTAÇÃO

LOCAL: ALLAN KARDEC


TRECHO: Entre Carlos Mombach E José Carlos Silveira

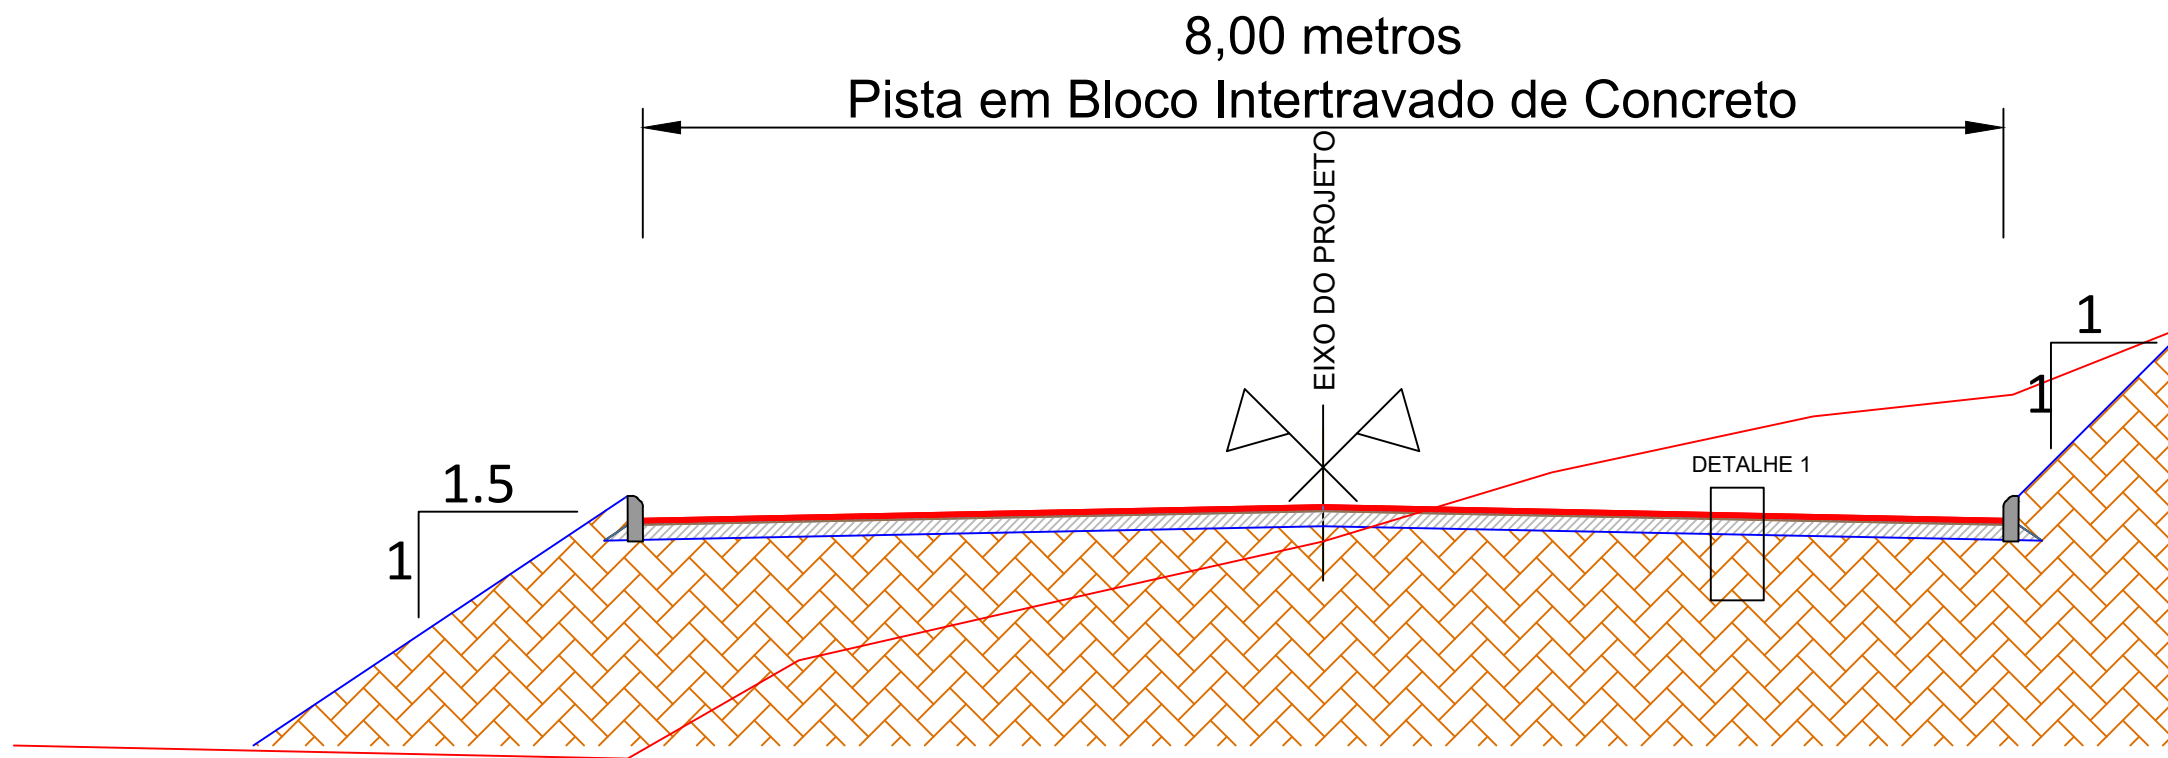


ÁREA: 165,58m X 8,00m +55,83(BOCAS)= 1.380,47 m²




SEÇÃO TIPO DE PAVIMENTAÇÃO

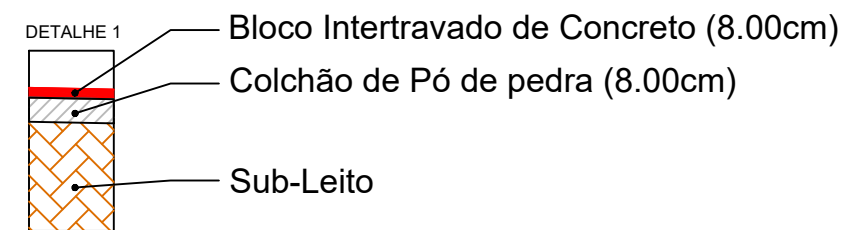SEM ESCALA



			
TIPO: SEÇÃO TIPO PAVIMENTAÇÃO		PROPRIETÁRIO: _____	DATA: 2019
LOCAL: ALLAN KARDEC		RESPONSÁVEL TÉCNICO:  HENRIQUE MEZZOMO CREA-RS: 208634	ESCALA: SEM ESCALA
TRECHO: Entre Carlos Mombach E José Carlos Silveira			PRANCHA: Única
ÁREA: 165,58m X 8,00m +55,83(BOCAS)= 1.380,47 m²			

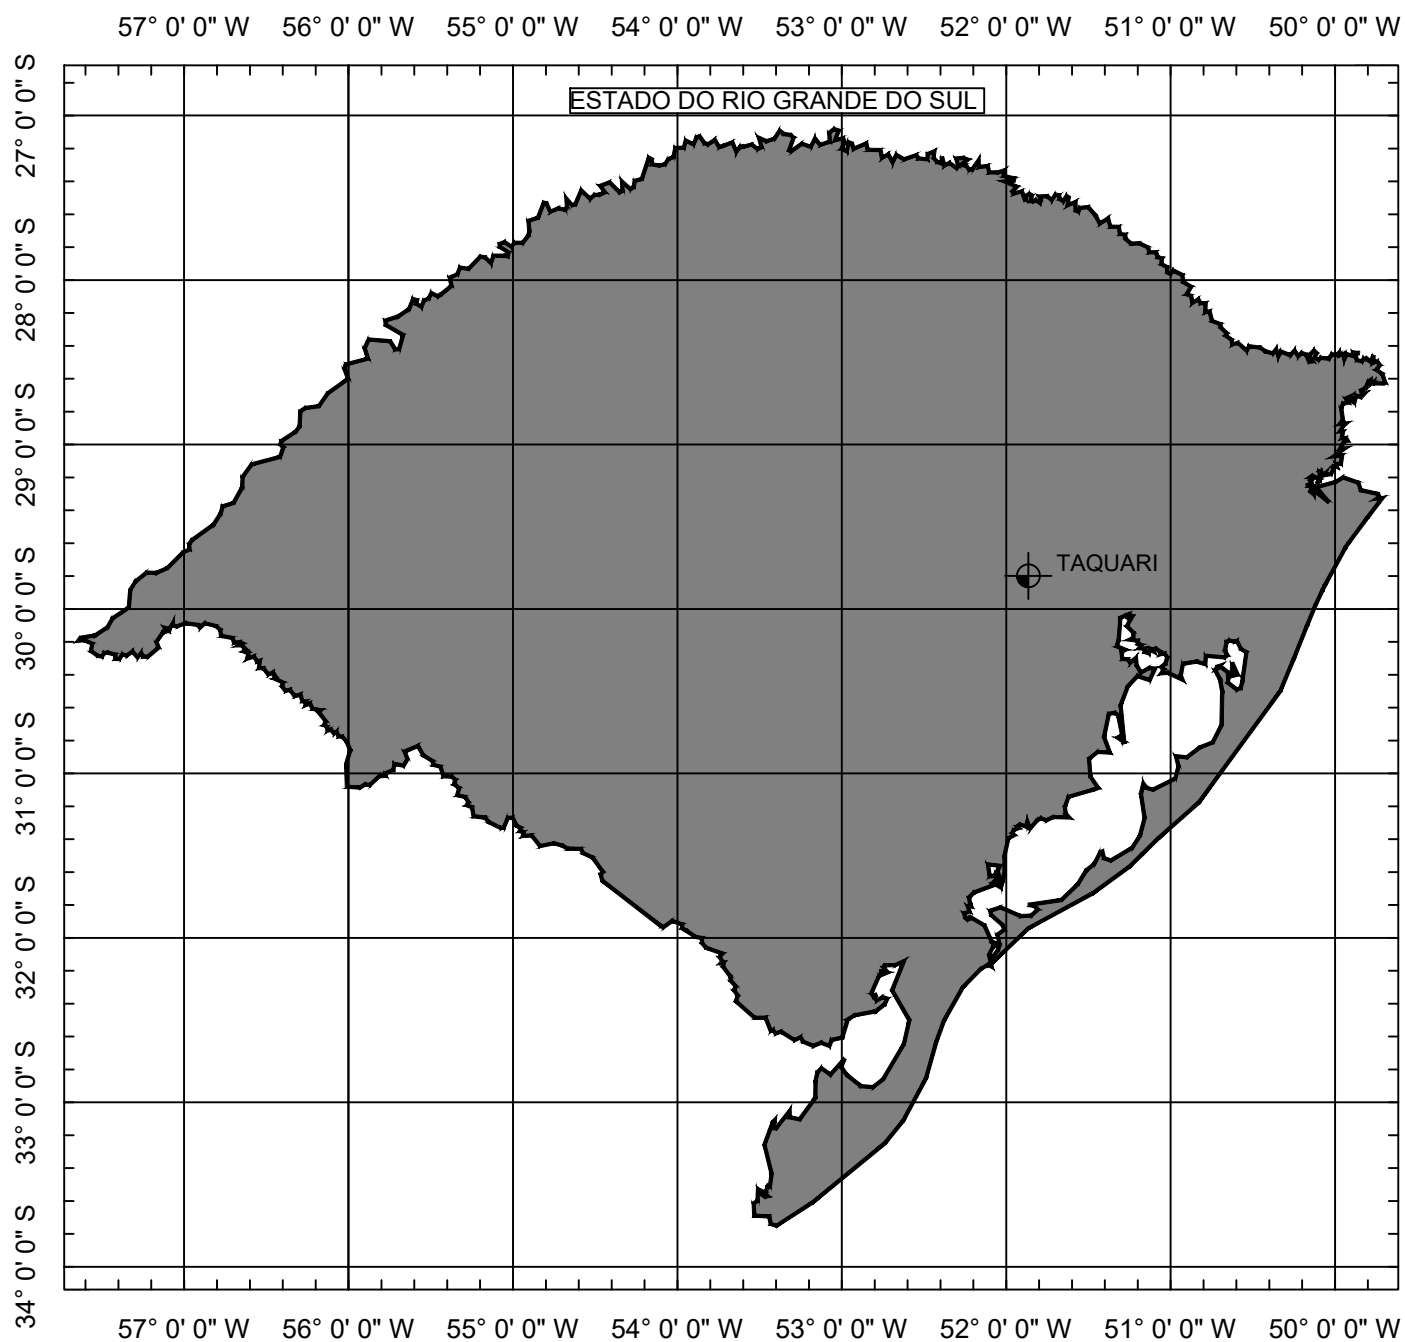


SITUAÇÃO
Sem escala






LOCALIZAÇÃO
Sem escala

LEGENDA:



TIPO: SITUAÇÃO E LOCALIZAÇÃO		PROPRIETÁRIO: _____	DATA: 2019
LOCAL: ALLAN KARDEC		RESPONSÁVEL TÉCNICO:  HENRIQUE MEZZOMO CREA-RS: 208634	ESCALA: SEM ESCALA
TRECHO: Entre Carlos Mombach E José Carlos Silveira			PRANCHA: Única
ÁREA: 165,58m X 8,00m +55,83(BOCAS)= 1.380,47 m²			

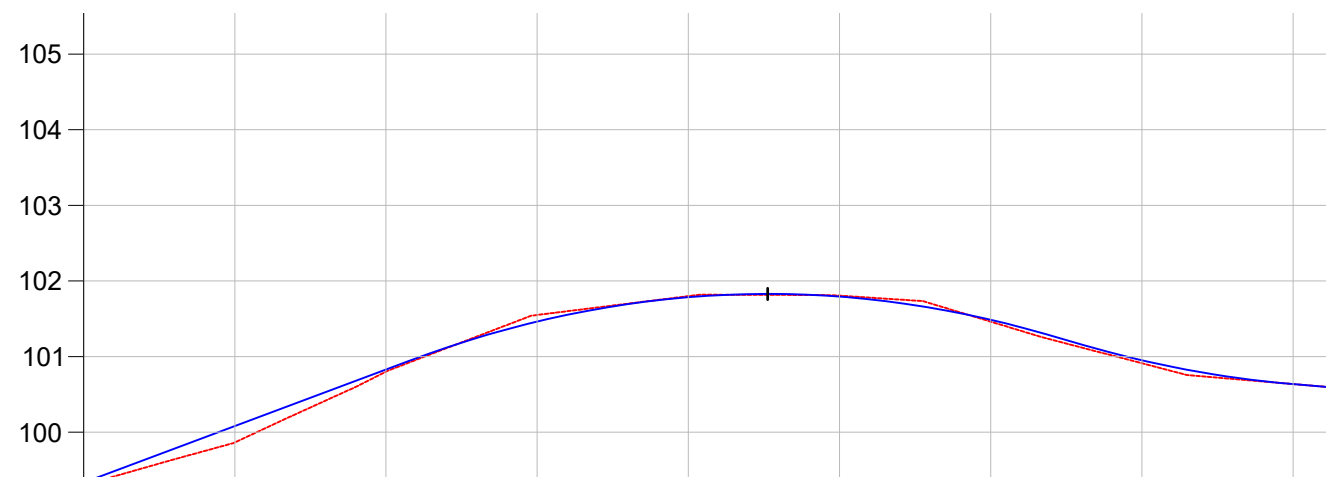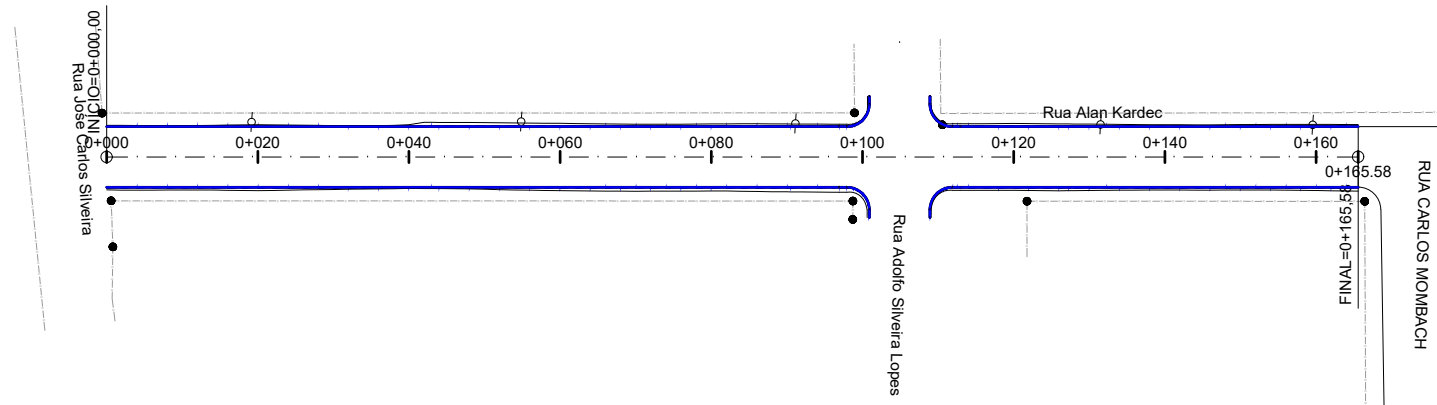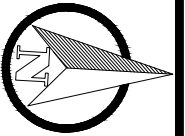

COTAS TN/PROJ.	99,33 99,335	99,87 99,866	100,80 100,801	101,55 101,551	101,80 101,800	101,81 101,806	101,46 101,462	100,91 100,913	100,64 100,637	100,59 100,589
ESTACA	0+000	0+020	0+040	0+060	0+080	0+100	0+120	0+140	0+160	0+166
PLANIMET.	TANGENTE L=165.579									

LEGENDA:

PLANTA BAIXA

- Norte
- Cerca Existente
- Eixo Projetado
- Poste
- Meio Fio Novo
- Offset de Terraplenagem
- Talude de Terraplenagem

PERFIL

- Perfil Terreno Natural
- Perfil projetado (Pavimento)



TIPO: **GEOMÉTRICO**

LOCAL: ALLAN KARDEC

TRECHO: Entre Carlos Mombach E José Carlos Silveira

ÁREA: 165,58m X 8,00m +55,83(BOCAS)= 1.380,47 m²

PROPRIETÁRIO: _____




RESPONSÁVEL TÉCNICO:

HENRIQUE MEZZOMO
CREA-RS: 208634

DATA: 2019

ESCALA:
Horizontal: 1/1000
Vertical: 1/100

PRANCHA: **1**

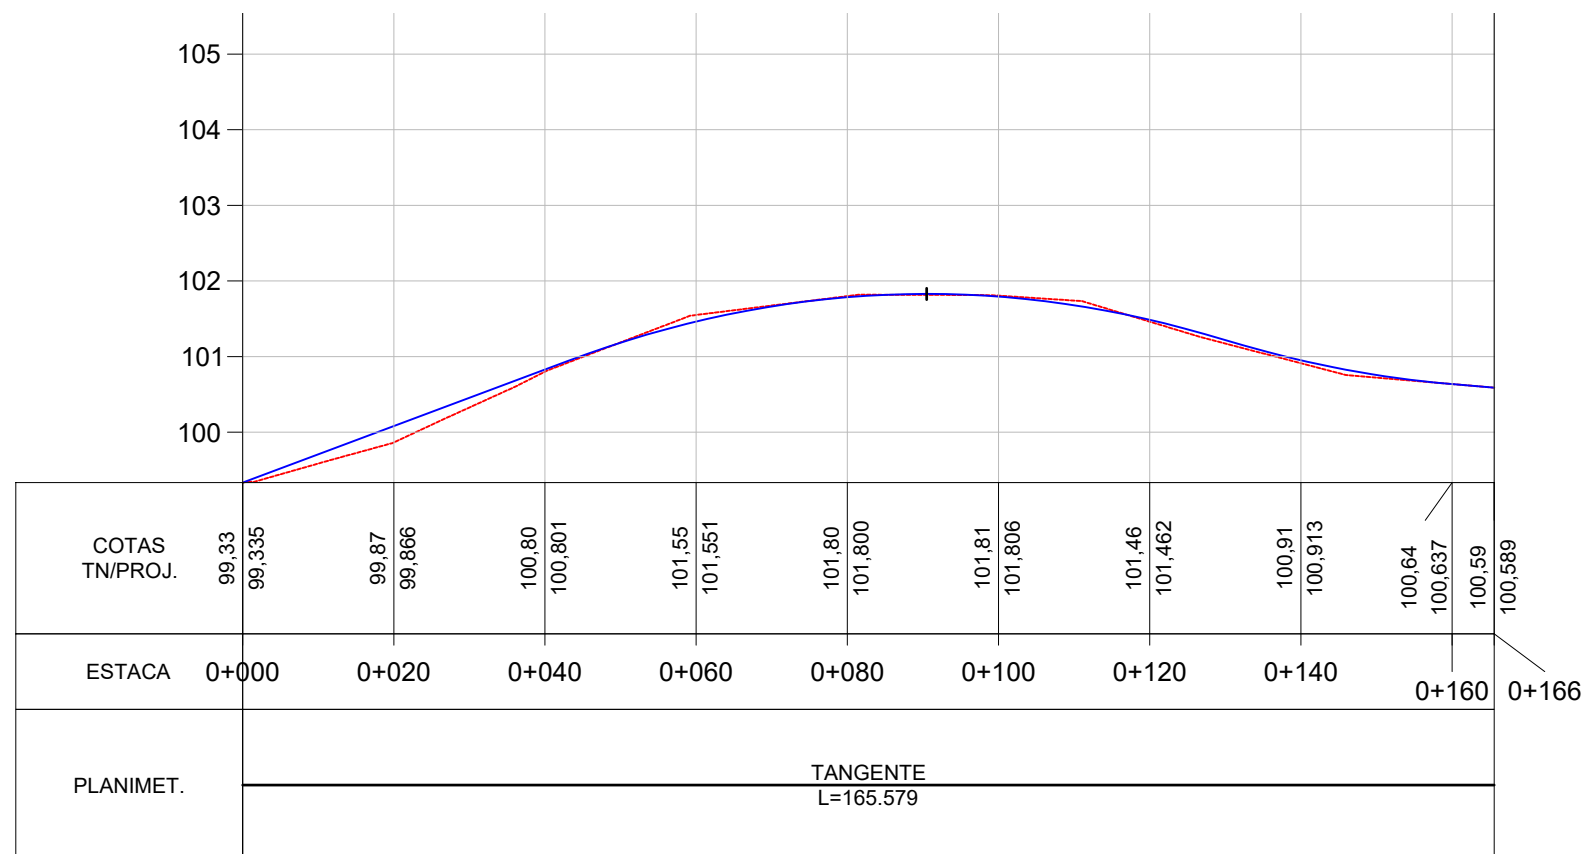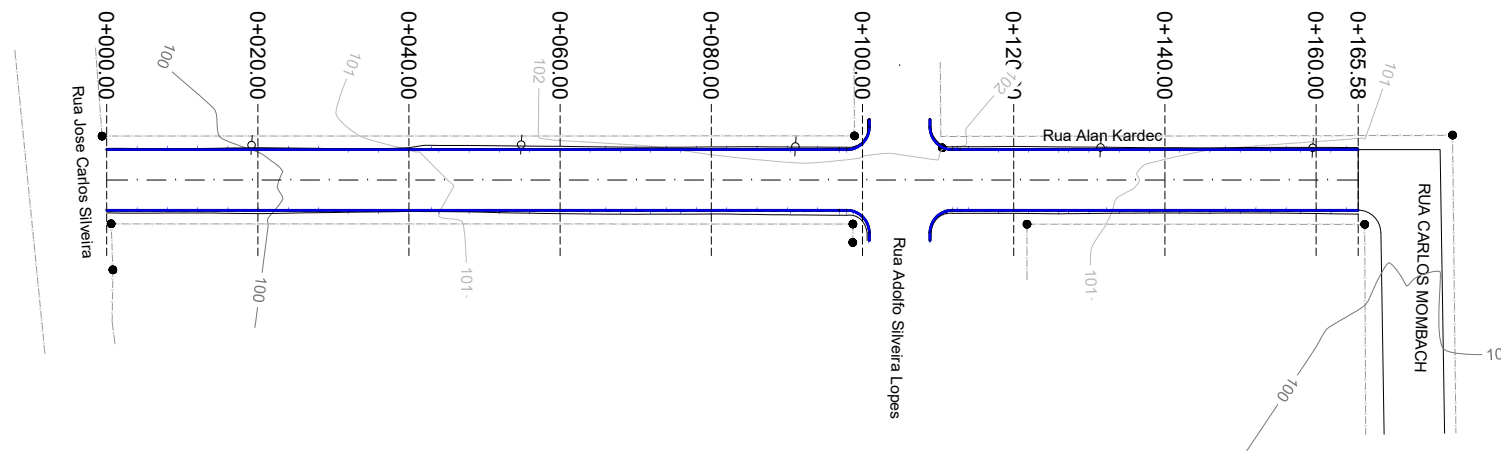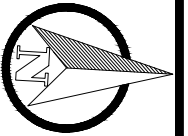

LEGENDA:

<p>PLANTA BAIXA</p> <p> Norte Eixo Projetado Meio Fio Novo Offset de Terraplenagem Talude de Terraplenagem </p>		<p>PERFIL</p> <p> Perfil Terreno Natural Perfil projetado (Pavimento) </p>	
<p> Cerca Existente Poste </p>			



TIPO: **TERRAPLENAGEM**

LOCAL: ALLAN KARDEC

TRECHO: Entre Carlos Mombach E José Carlos Silveira

ÁREA: 165,58m X 8,00m +55,83(BOCAS)= 1.380,47 m²



PROPRIETÁRIO: _____











RESPONSÁVEL TÉCNICO:

HENRIQUE MEZZOMO
CREA-RS: 208634

DATA: 2019

ESCALA:
Horizontal: 1/1000
Vertical: 1/100

PRANCHA: **1**

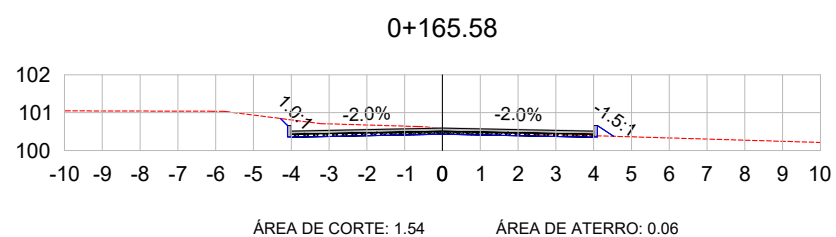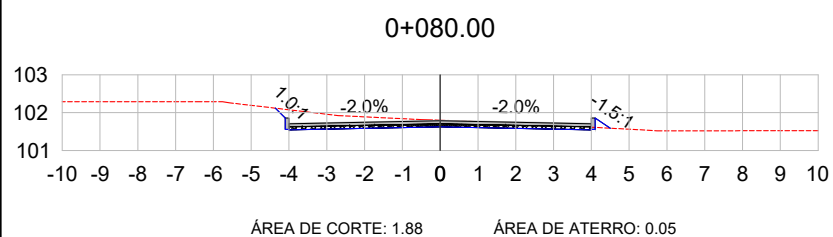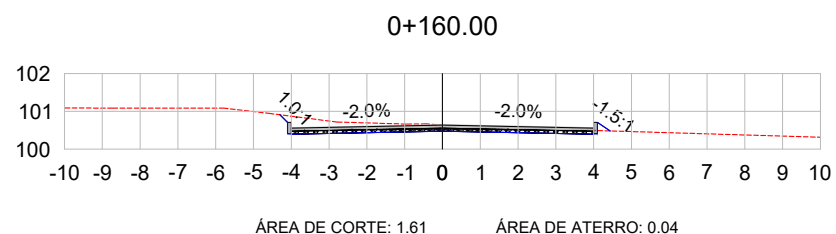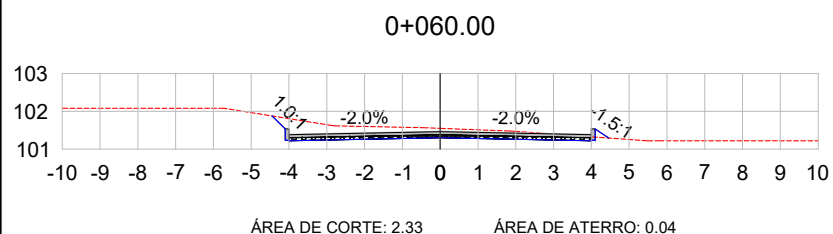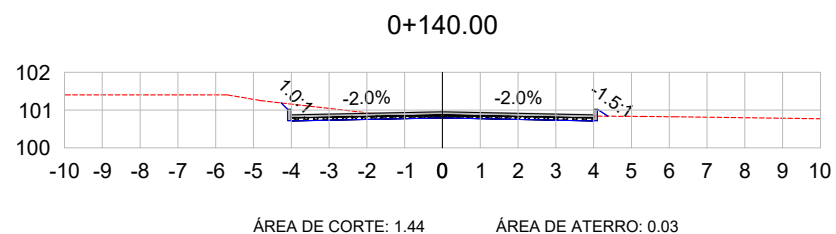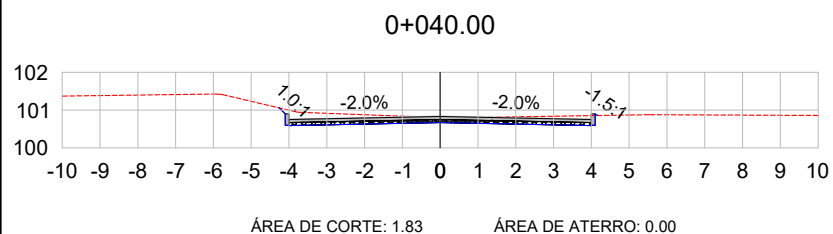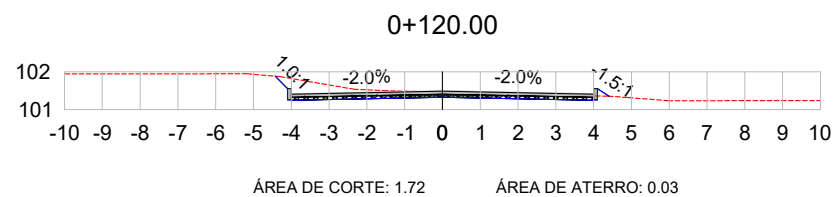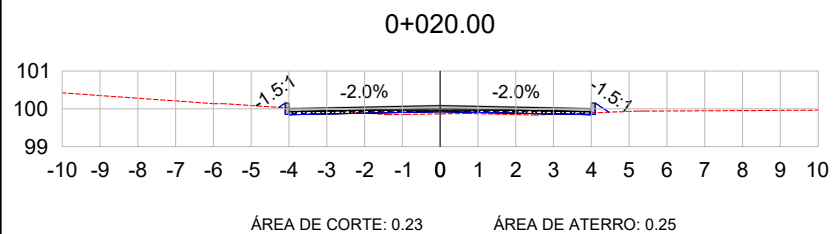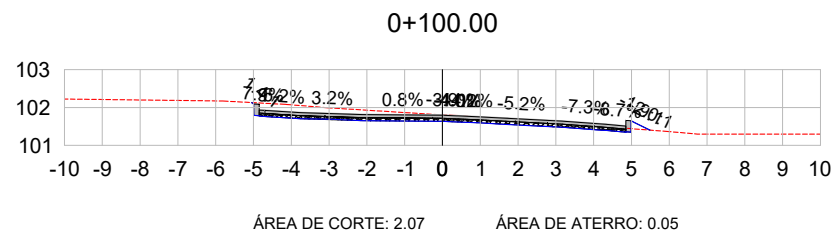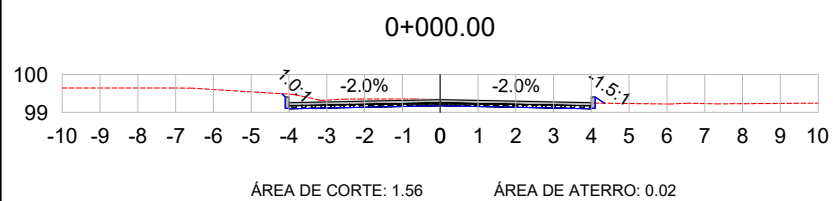

VOL. DE TERRAP. Rua Alan Kardec							
Estaca	Área de Corte (m²)	Área de Aterro (m²)	Volume de Corte (m³)	Volume de Aterro (m³)	Volum. Corte Acum. (m³)	Volum Aterro Acum. (m³)	Volume Líquido (m³)
0+000,00	1,56	0,02	0,00	0,00	0,00	0,00	0,00
0+020,00	0,23	0,25	17,82	2,68	17,82	2,68	15,13
0+040,00	1,83	0,00	20,58	2,50	38,39	5,18	33,21
0+060,00	2,33	0,04	41,61	0,40	80,00	5,58	74,42
0+080,00	1,88	0,05	42,06	0,88	122,06	6,45	115,61
0+100,00	2,07	0,05	39,48	1,00	161,54	7,45	154,08
0+120,00	1,72	0,03	37,94	0,80	199,48	8,26	191,22
0+140,00	1,44	0,03	31,61	0,55	231,09	8,81	222,28
0+160,00	1,61	0,04	30,49	0,61	261,58	9,42	252,15
0+165,58	1,54	0,06	8,79	0,26	270,36	9,69	260,68

LEGENDA:

- TERRENO NATURAL
- TERRENO PROJETADO



TIPO: SEÇÕES TRANSVERSAIS

LOCAL: ALLAN KARDEC

TRECHO: Entre Carlos Mombach E José Carlos Silveira

ÁREA: 165,58m X 8,00m +55,83(BOCAS)= 1.380,47 m²

PROPRIETÁRIO:




RESPONSÁVEL TÉCNICO:

HENRIQUE MEZZOMO
CREA-RS: 208634

DATA: 2019

ESCALA: 1/200

FRANCHA: 1

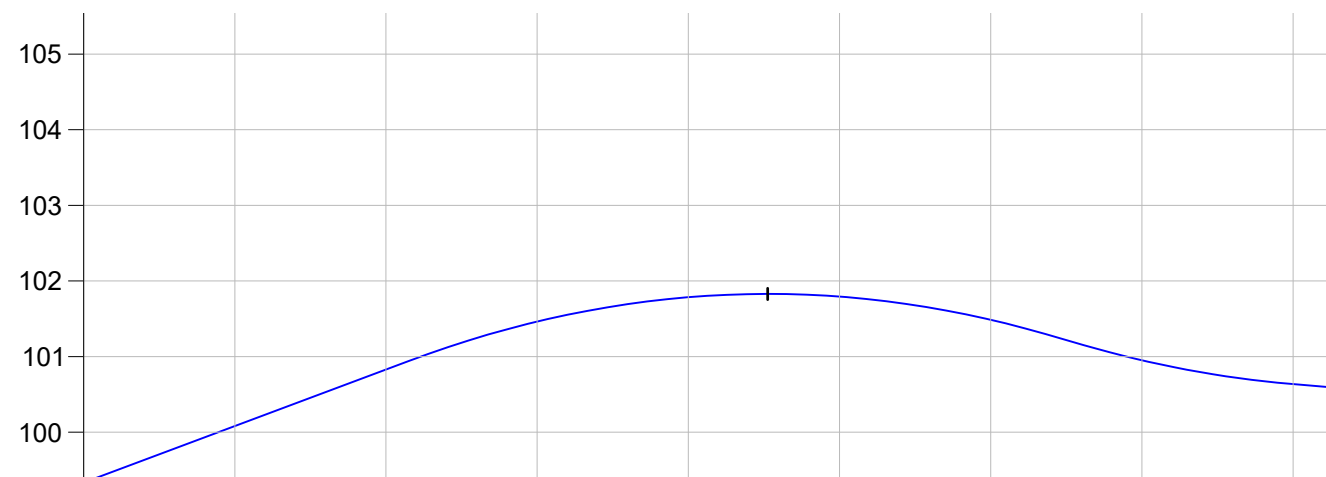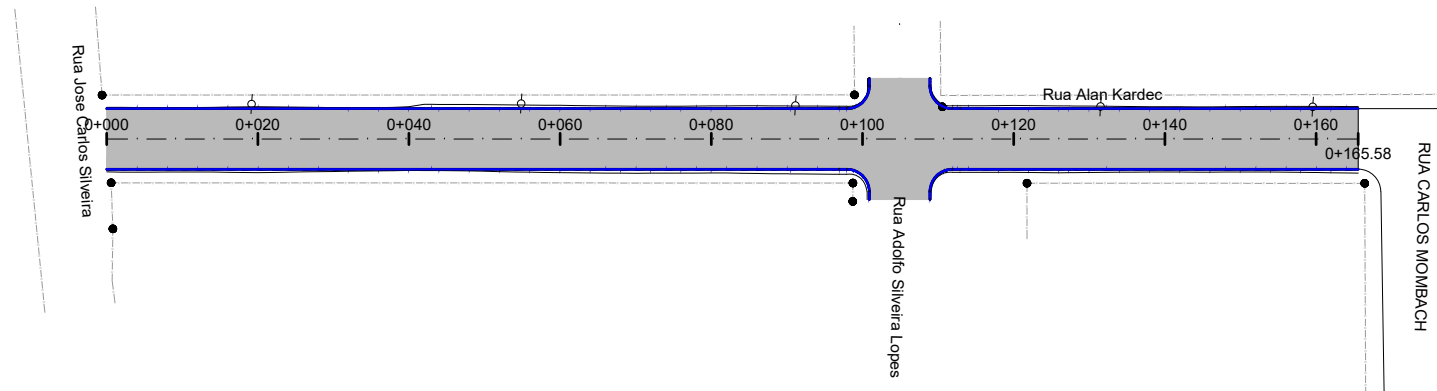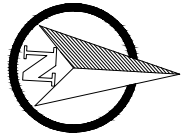

COTAS TN/PROJ.	99,33 99,335	99,87 99,866	100,80 100,801	101,55 101,551	101,80 101,800	101,81 101,806	101,46 101,462	100,91 100,913	100,64 100,637	100,59 100,589
ESTACA	0+000	0+020	0+040	0+060	0+080	0+100	0+120	0+140	0+160	0+166
PLANIMET.	TANGENTE L=165.579									

LEGENDA:

PLANATA BAIXA




PERFIL LONGITUDINAL

- MEIO FIO NOVO
- SIMBOLO DE NORTE
- CERCA EXISTENTE
- POSTE
- MOURÃO DE DIVISA
- OFSSET DE TERRAPLENAGEM
- PAVIMENTO EM BLOCO INTERT. DE CONCRETO

- PERFIL DO PROJETO



TIPO: PAVIMENTAÇÃO	PROPRIETÁRIO:	DATA: 2019
LOCAL: ALLAN KARDEC	RESPONSÁVEL TÉCNICO: 	ESCALA: Horizontal: 1/1000 Vertical: 1/100
TRECHO: Entre Carlos Mombach E José Carlos Silveira	HENRIQUE MEZZOMO CREA-RS: 208634	PRANCHA: 1
ÁREA: 165,58m X 8,00m +55,83(BOCAS)= 1.380,47 m²		

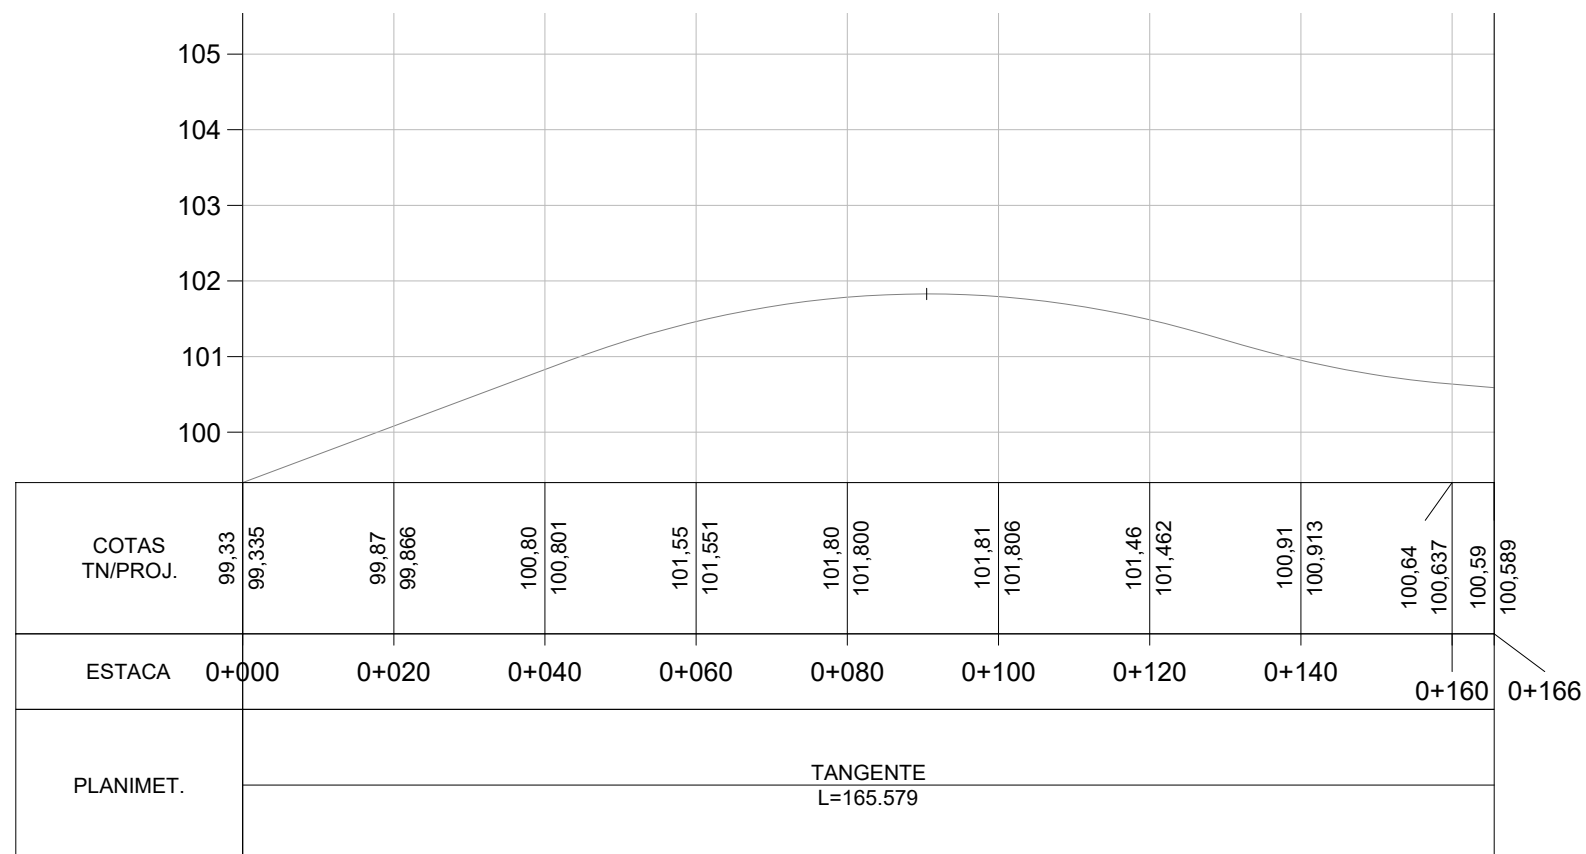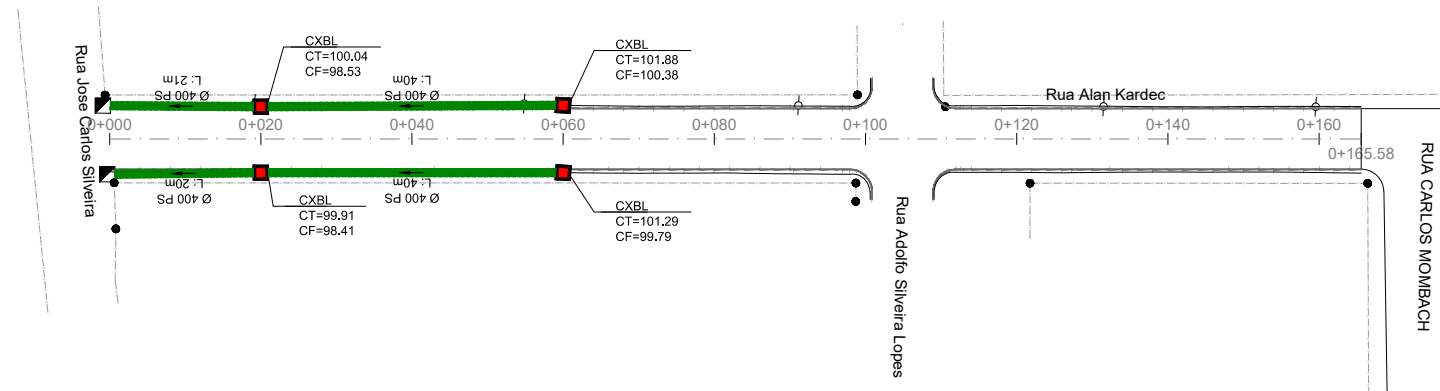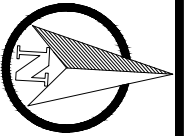

LEGENDA

LEGENDA:

- Bueiro Simples PS1 Ø400mm
- Bueiro Simples PA1 Ø400mm
- Bueiro Simples PS1 Ø600mm
- Bueiro Simples PA1 Ø600mm
- Caixa Coletora 0,80 x 0,80 (Interna)
- Caixa Coletora Mista

- Caixa Projetada em outrs rua
- Caixa Coletora Existente
- Rede Coletora Existente



TIPO: DRENAGEM

LOCAL: ALLAN KARDEC

TRECHO: Entre Carlos Mombach E José Carlos Silveira

ÁREA: 165,58m X 8,00m +55,83(BOCAS)= 1.380,47 m²

PROPRIETÁRIO:

RESPONSÁVEL TÉCNICO:

HENRIQUE MEZZOMO
 CREA-RS: 208634

DATA: 2019

ESCALA: Horizontal: 1/1000 Vertical: 1/100

PRANCHA: 1