

ESTADO DO RIO GRANDE DO SUL




PROJETO DE PAVIMENTAÇÃO


LOCAL: GETÚLIO VARGAS

TRECHO: Entre Esq. Com Miguel Haetinger Até Esq. Com Navegantes


ÁREA: 184,64m X 6,00m +71,61(BOCAS)= 1.179,45 m²

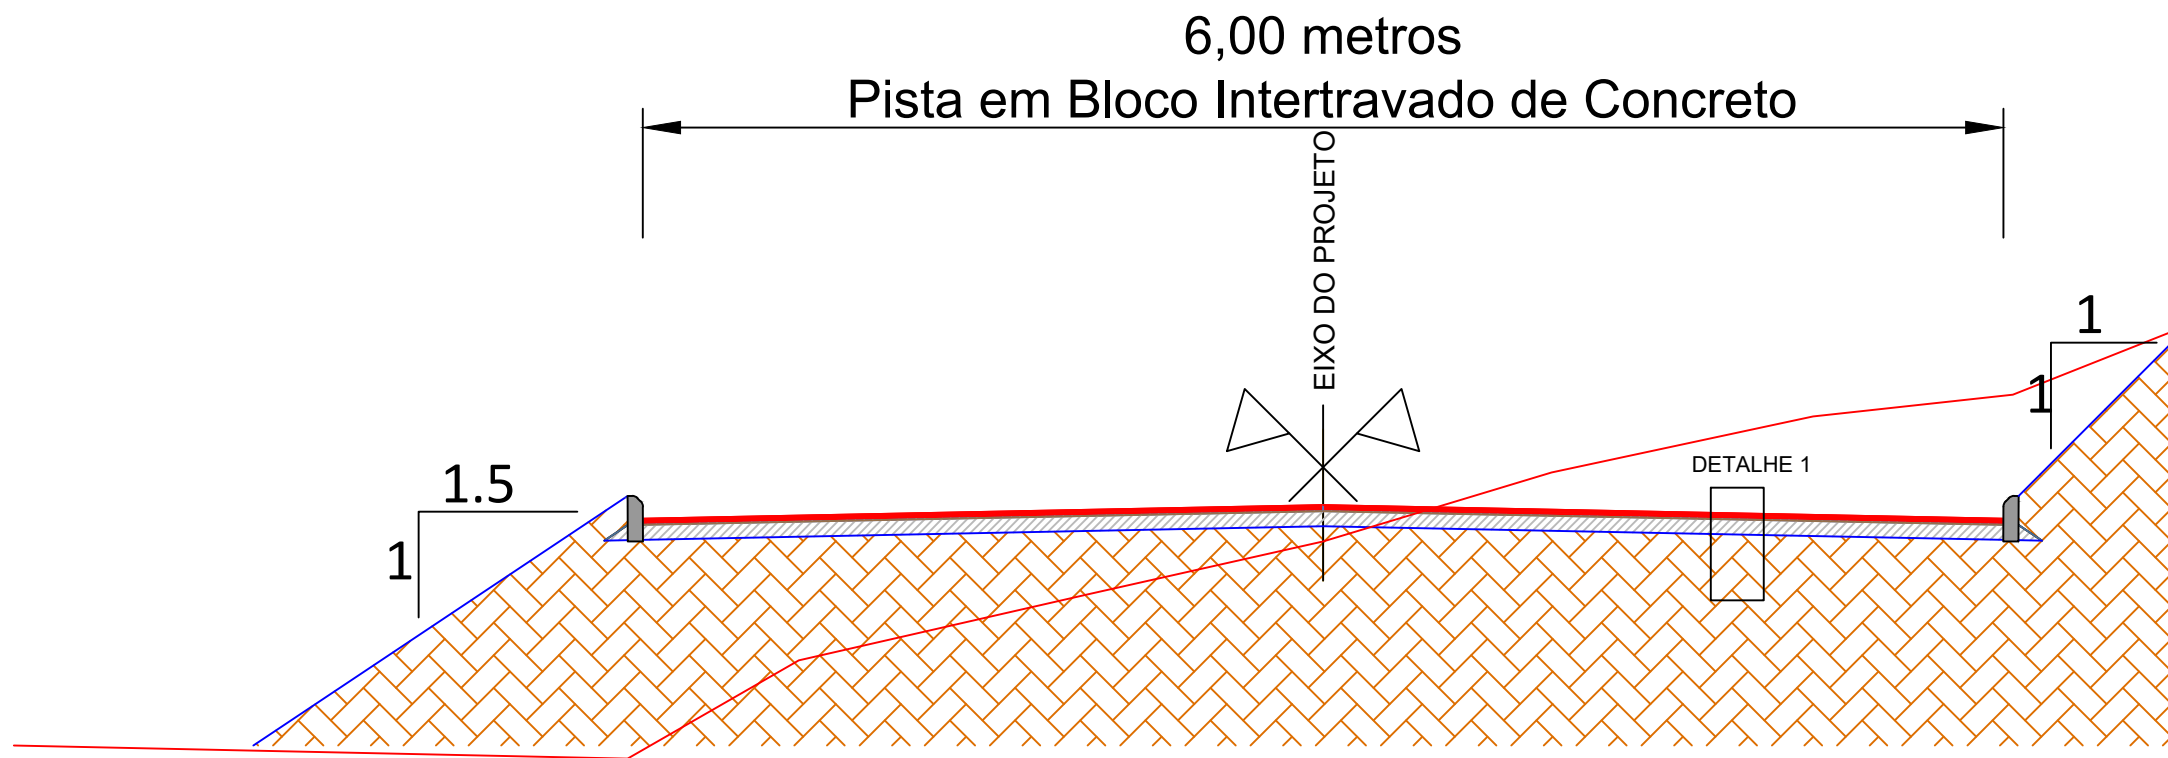


SEÇÃO TIPO DE PAVIMENTAÇÃO
SEM ESCALA

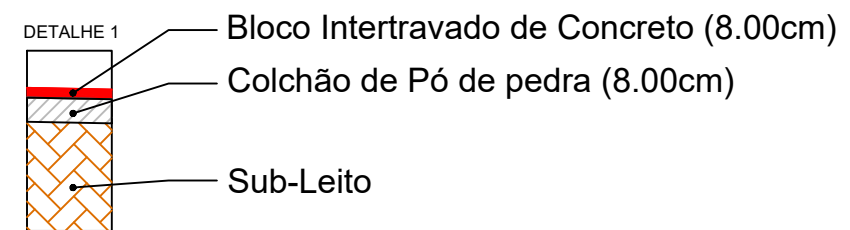

TIPO: SEÇÃO TIPO PAVIMENTAÇÃO
LOCAL: GETÚLIO VARGAS
TRECHO: Entre Esq. Com Miguel Haetinger Até Esq. Com Navegantes
ÁREA: 184,64m X 6,00m +71,61(BOCAS)= 1.179,45 m²

PROPRIETÁRIO:	DATA: 2019
RESPONSÁVEL TÉCNICO:  HENRIQUE MEZZOMO CREA-RS: 208634	ESCALA: SEM ESCALA
	PRANCHA: Única

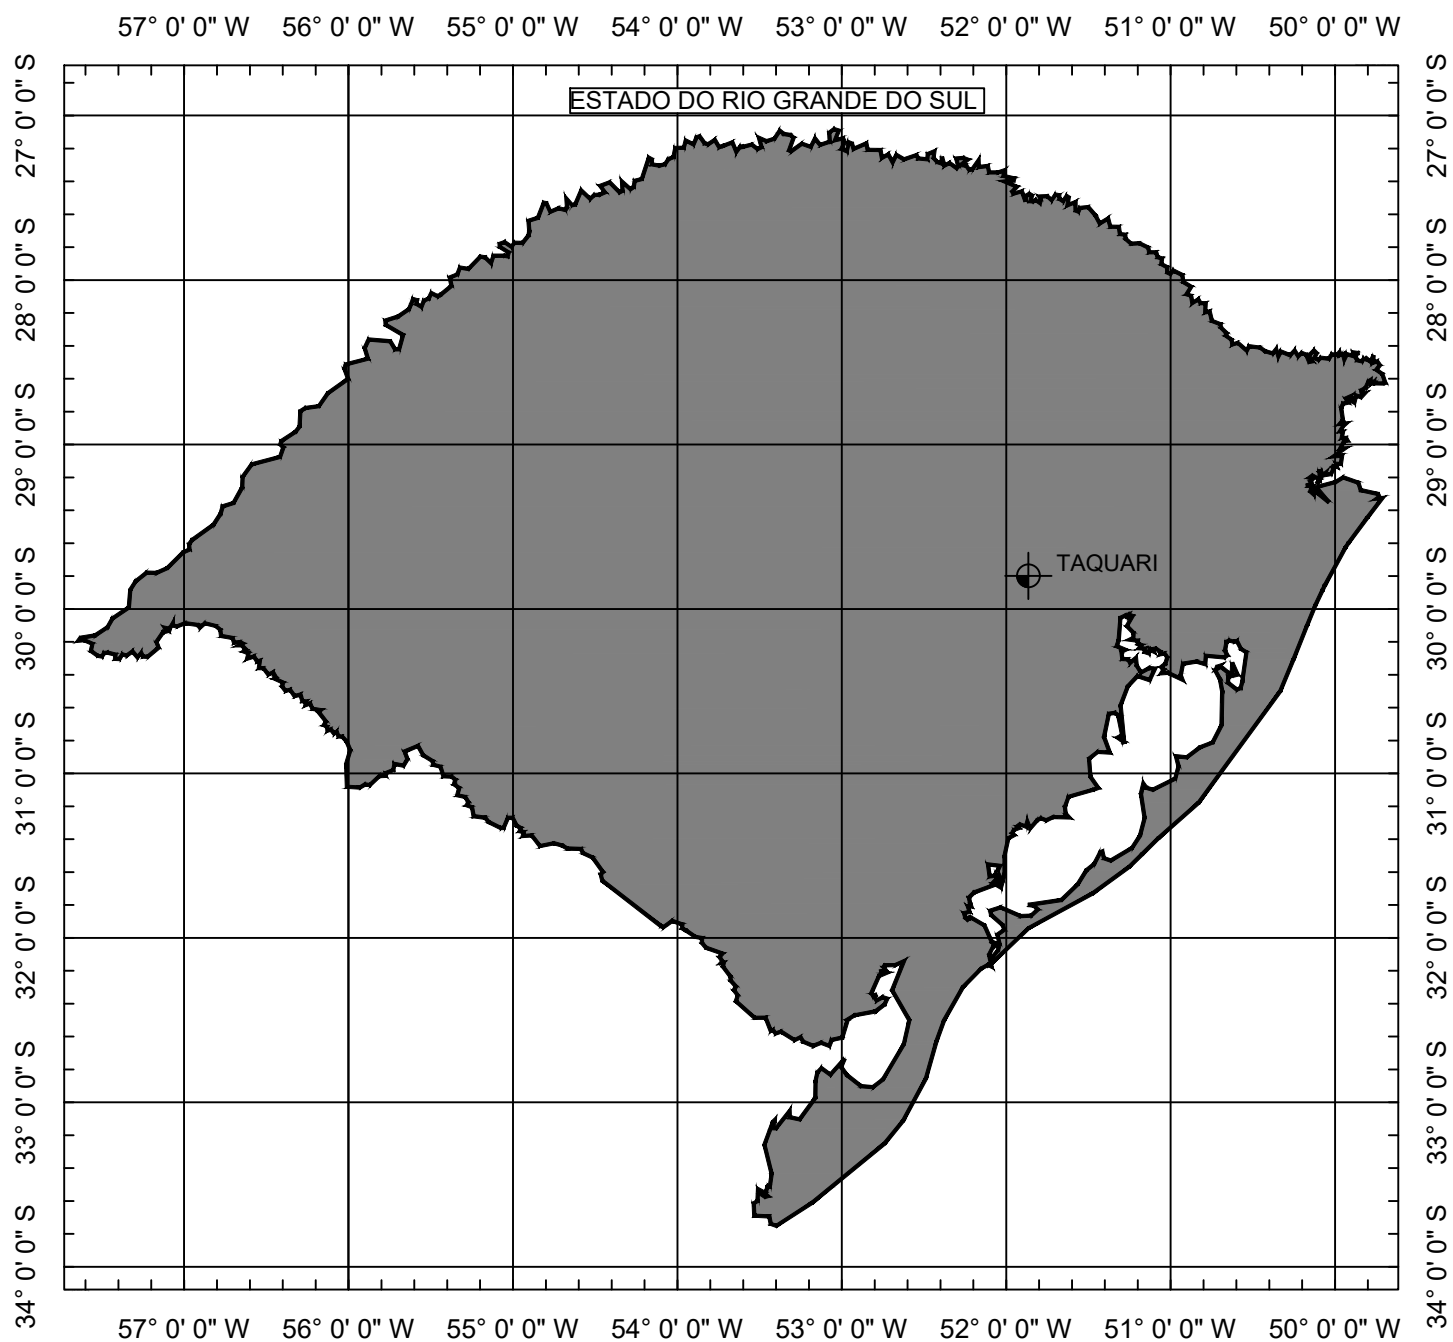

SITUAÇÃO
Sem escala



LOCALIZAÇÃO
Sem escala

LEGENDA:




TIPO: **SITUAÇÃO E LOCALIZAÇÃO**

LOCAL: GETÚLIO VARGAS

TRECHO: Entre Esq. Com Miguel Haehinger Até Esq. Com Navegantes

ÁREA: 184,64m X 6,00m +71,61(BOCAS)= 1.179,45 m²




PROPRIETÁRIO: _____

RESPONSÁVEL TÉCNICO: 
HENRIQUE MEZZOMO
CREA-RS: 208634

DATA: 2019

ESCALA: SEM ESCALA

PRANCHA: Única

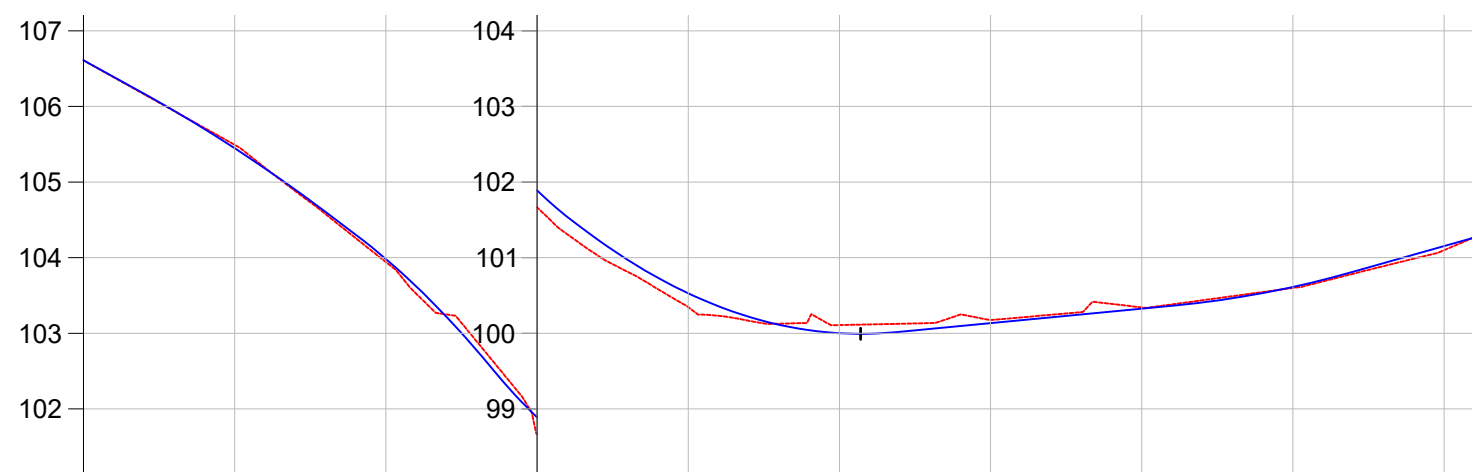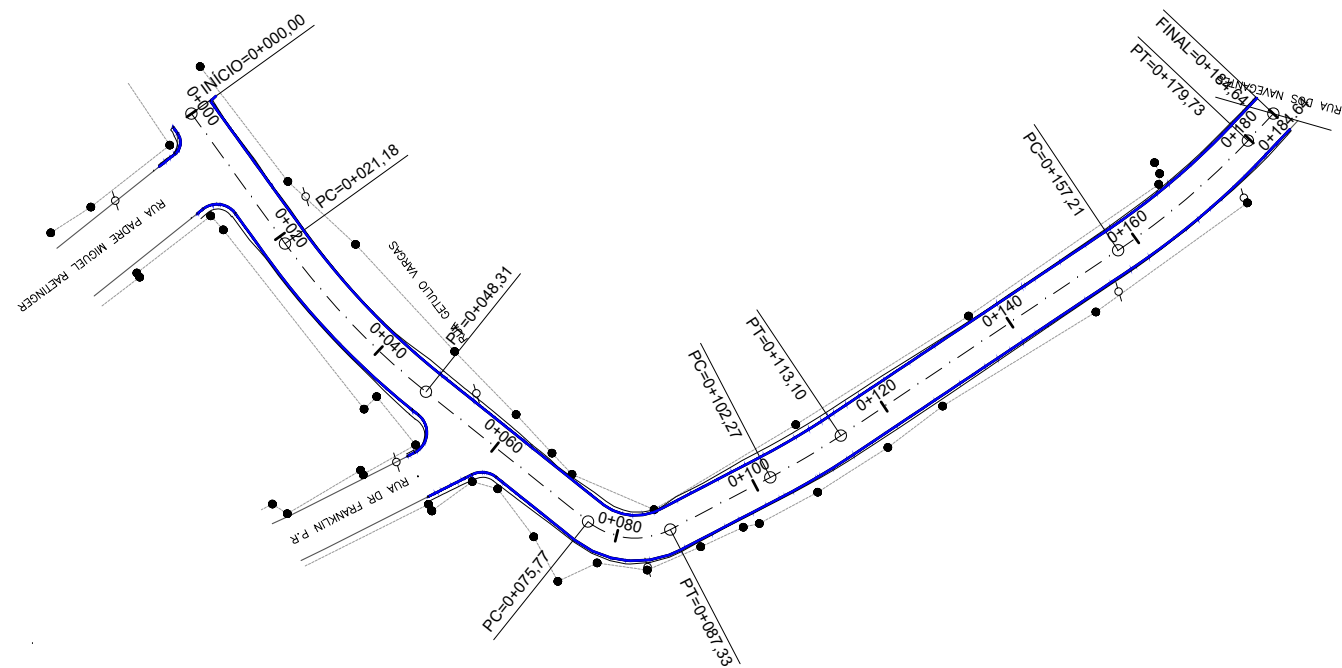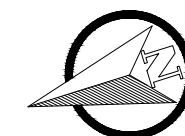

COTAS TN/PROJ.	106,61	106,610	105,49	105,492	103,94	103,942	101,67	101,665	100,35	100,347	100,11	100,109	100,17	100,175	100,34	100,342	100,60	100,601	101,10	101,100	101,29	101,287
ESTACA	0+000	0+020	0+040	0+060	0+080	0+100	0+120	0+140	0+160	0+180	0+185											
PLANIMET.	TANGENTE L=21.181		R=100,000 D=27,125		TANGENTE L=27.465		R=10,000		TANGENTE L=14.942 D=10,831		R=100,000		TANGENTE L=44.111		R=100,000 D=22,524		TANGENTE L=4.905					

LEGENDA:

<p>PLANTA BAIXA</p> <p> Norte Cerca Existente Eixo Projetado Meio Fio Novo Offset de Terraplenagem Talude de Terraplenagem </p>		<p>PERFIL</p> <p> Perfil Terreno Natural Perfil projetado (Pavimento) </p>	
---	--	--	--



TIPO: **GEOMÉTRICO**

LOCAL: GETÚLIO VARGAS

TRECHO: Entre Esq. Com Miguel Haetinger Até Esq. Com Navegantes

ÁREA: 184,64m X 6,00m +71,61(BOCAS)= 1.179,45 m²



PROPRIETÁRIO: _____




RESPONSÁVEL TÉCNICO:

HENRIQUE MEZZOMO
CREA-RS: 208634

DATA: 2019

ESCALA:
Horizontal: 1/1000
Vertical: 1/100

PRANCHA: **1**

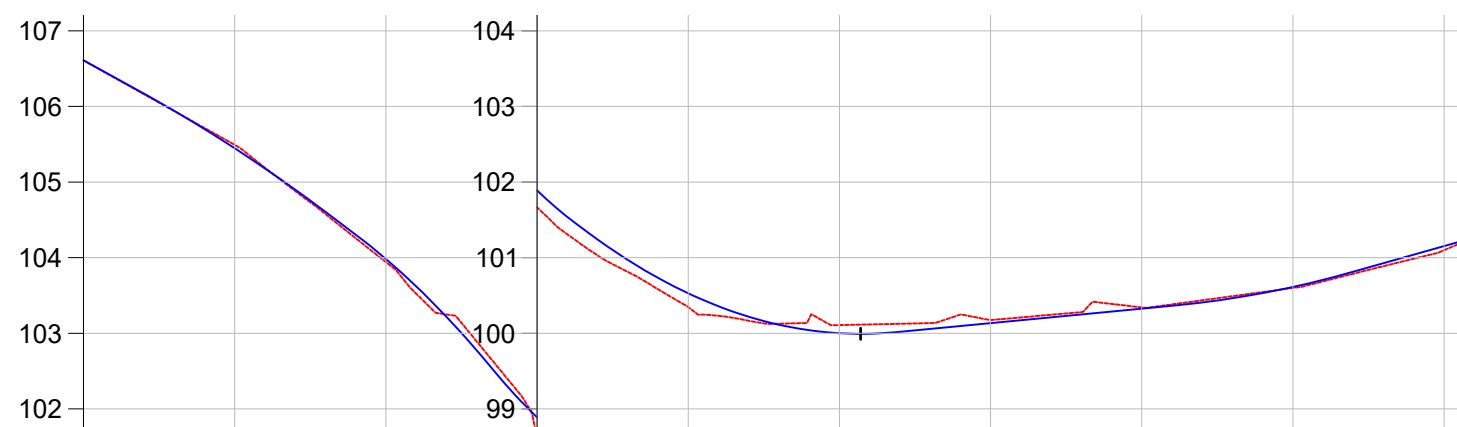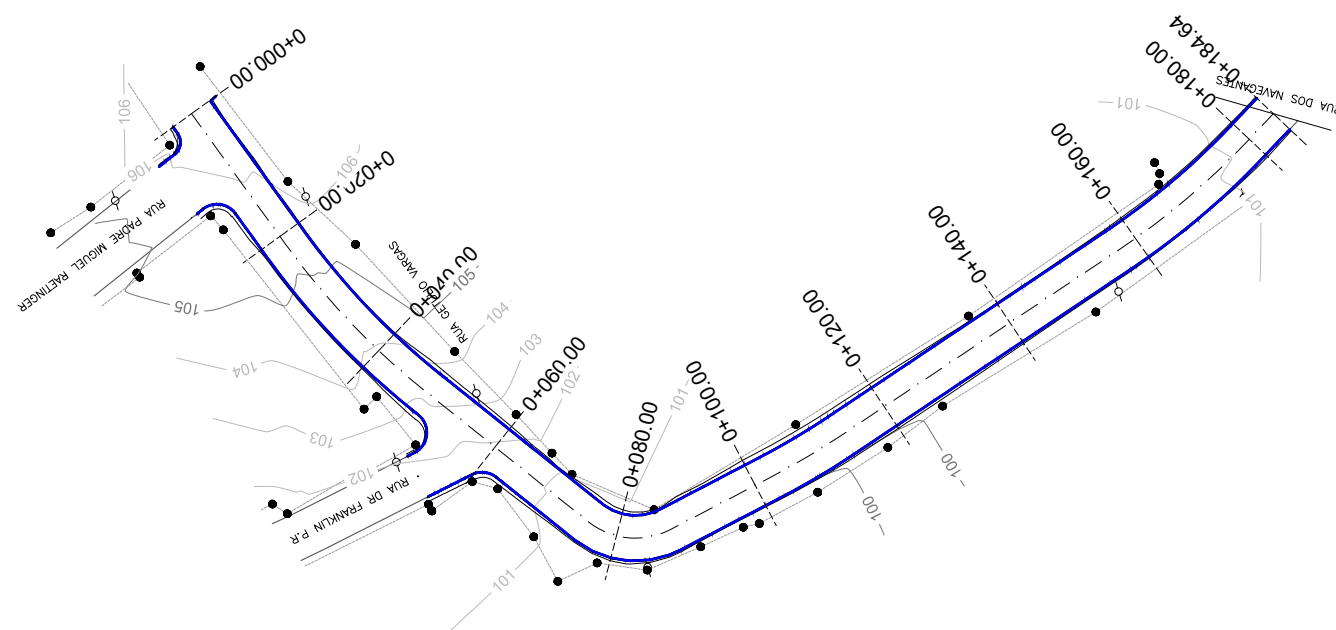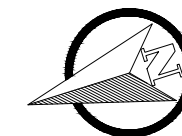











COTAS TN/PROJ.	106,61	106,610	105,49	105,492	103,94	103,942	101,67	101,665	100,35	100,347	100,11	100,109	100,17	100,175	100,34	100,342	100,60	100,601	101,10	101,100	101,29	101,287
ESTACA	0+000	0+020	0+040	0+060	0+080	0+100	0+120	0+140	0+160	0+180	0+185											
PLANIMET.	TANGENTE L=21.181		R=100,000 D=27,125		TANGENTE L=27.465		R=10,000		TANGENTE L=14.942 D=10,831		R=100,000		TANGENTE L=44.111		R=100,000 D=22,524		TANGENTE L=4.905					

LEGENDA:

<p>PLANTA BAIXA</p> <p> Norte Eixo Projetado Meio Fio Novo Offset de Terraplenagem Talude de Terraplenagem </p>		<p>PERFIL</p> <p> Perfil Terreno Natural Perfil projetado (Pavimento) </p>	
<p> Cerca Existente Poste </p>			



TIPO:	TERRAPLENAGEM	PROPRIETÁRIO:	DATA:
LOCAL:	GETULIO VARGAS		2019
TRECHO:	Entre Esq. Com Miguel Haetinger Até Esq. Com Navegantes	RESPONSÁVEL TÉCNICO:	ESCALA:
ÁREA:	184,64m X 6,00m +71,61(BOCAS)= 1.179,45 m ²		Horizontal: 1/1000 Vertical: 1/100
		HENRIQUE MEZZOMO CREA-RS: 208634	PRANCHA:
			1

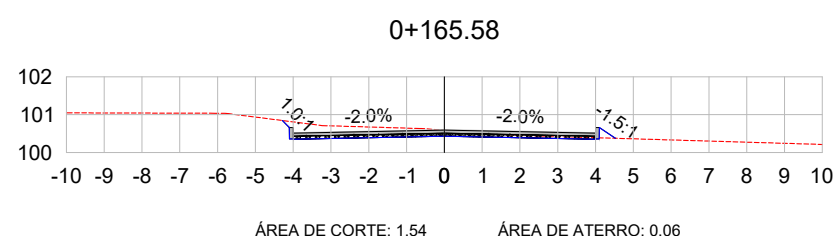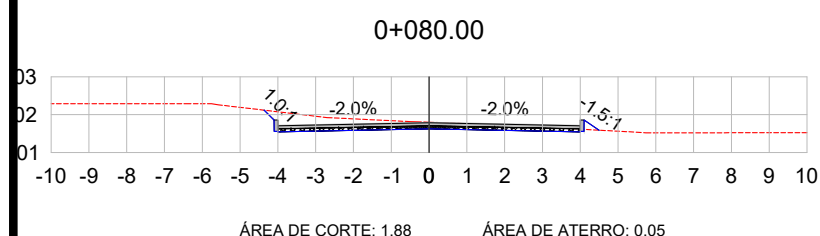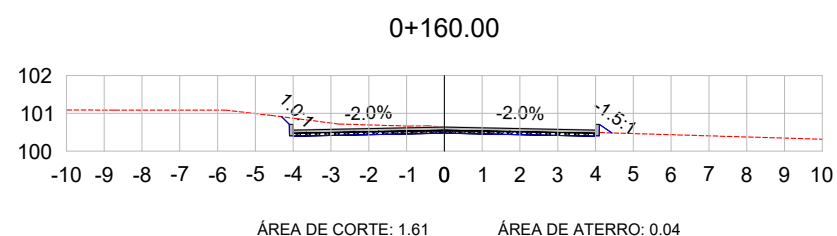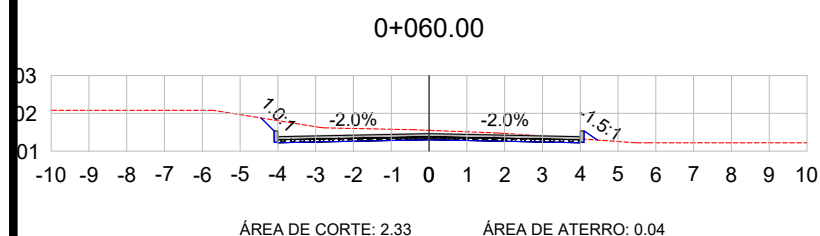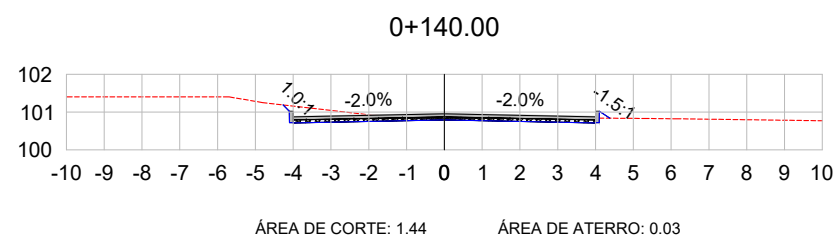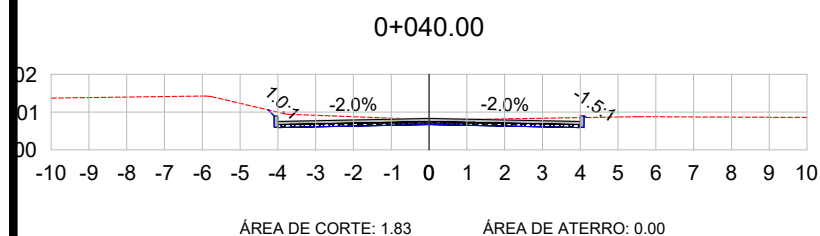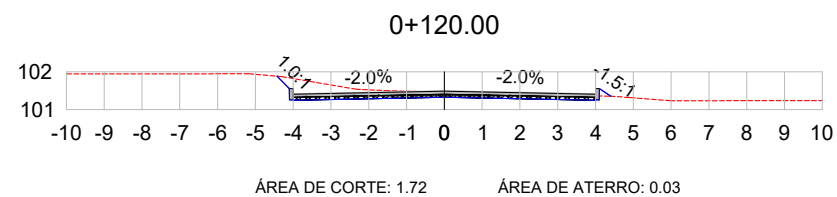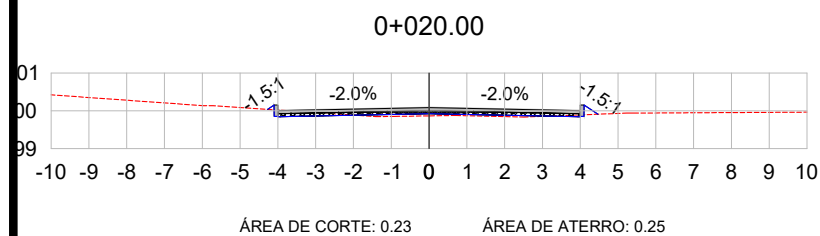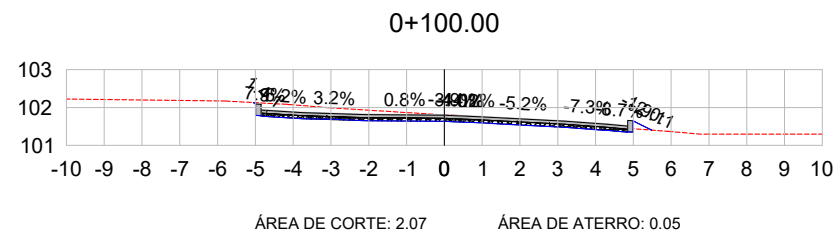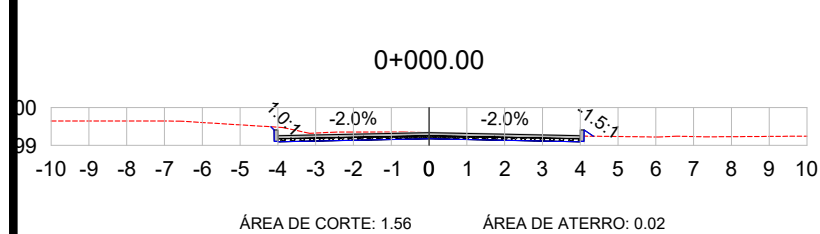

VOL. DE TERRAP. RUA GETULIO VARGAS							
Estaca	Área de Corte (m²)	Área de Aterro (m²)	Volume de Corte (m³)	Volume de Aterro (m³)	Volum. Corte Acum. (m³)	Volum. Aterro Acum. (m³)	Volume Líquido (m³)
0+000,00	1,06	0,07	0,00	0,00	0,00	0,00	0,00
0+020,00	1,26	0,02	23,17	0,87	23,17	0,87	22,31
0+040,00	1,16	0,01	24,08	0,24	47,25	1,11	46,14
0+060,00	1,24	0,51	23,89	5,28	71,14	6,38	64,76
0+080,00	0,14	0,19	13,30	7,42	84,45	13,80	70,65
0+100,00	2,74	0,00	27,95	1,87	112,39	15,67	96,72
0+120,00	1,55	0,03	42,72	0,35	155,11	16,01	139,10
0+140,00	1,26	0,01	28,09	0,47	183,20	16,48	166,72
0+160,00	1,06	0,02	23,15	0,35	206,35	16,83	189,52
0+180,00	0,84	0,03	18,99	0,53	225,34	17,36	207,98
0+184,64	1,20	0,01	4,73	0,11	230,07	17,47	212,60

LEGENDA:

- TERRENO NATURAL
- TERRENO PROJETADO



TIPO: SEÇÕES TRANSVERSAIS

LOCAL: GETULIO VARGAS

TRECHO: Entre Esq. Com Miguel Haetinger Até Esq. Com Navegantes

ÁREA 184,64m X 6,00m +71,61(BOCAS)= 1.179,45 m²

PROPRIETÁRIO:




RESPONSÁVEL TÉCNICO:

HENRIQUE MEZZOMO
CREA-RS: 208634

DATA: 2019

ESCALA: 1/200

FRANCHA: 1

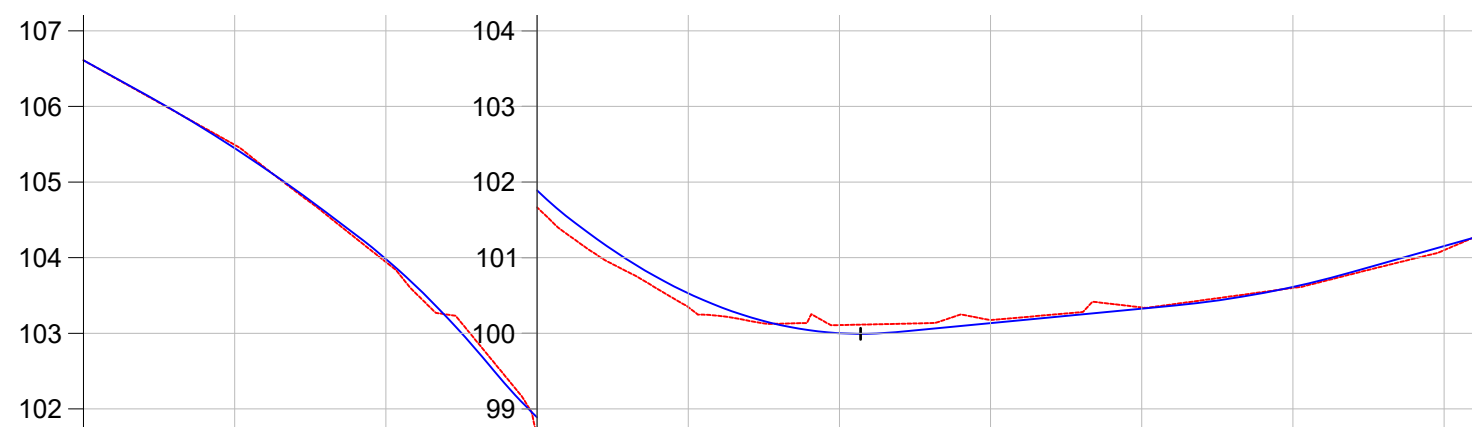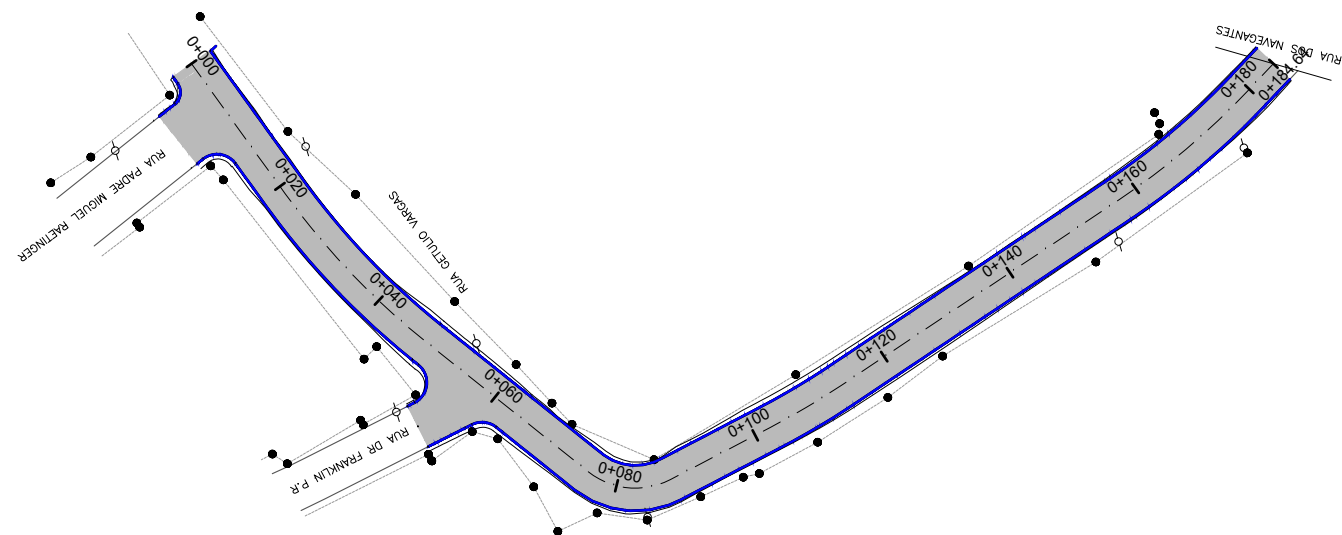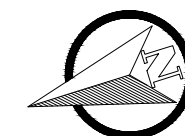

COTAS TN/PROJ.	106,61	106,610	105,49	105,492	103,94	103,942	101,67	101,665	100,35	100,347	100,11	100,109	100,17	100,175	100,34	100,342	100,60	100,601	101,10	101,100	101,29	101,287
ESTACA	0+000	0+020	0+040	0+060	0+080	0+100	0+120	0+140	0+160	0+180	0+185											
PLANIMET.	TANGENTE L=21.181		R=100,000 D=27,125		TANGENTE L=27.465		R=10,000		TANGENTE L=14.942 D=10,831		R=100,000		TANGENTE L=44.111		R=100,000 D=22,524		TANGENTE L=4.905					

LEGENDA:

PLANATA BAIXA




PERFIL LONGITUDINAL

- MEIO FIO NOVO
- SIMBOLO DE NORTE
- CERCA EXISTENTE
- POSTE
- MOURÃO DE DIVISA
- OFSSET DE TERRAPLENAGEM
- PAVIMENTO EM BLOCO INTERT. DE CONCRETO

PERFIL DO PROJETO



TIPO: PAVIMENTAÇÃO	PROPRIETÁRIO:	DATA: 2019
LOCAL: GETULIO VARGAS	RESPONSÁVEL TÉCNICO: 	ESCALA: Horizontal: 1/1000 Vertical: 1/100
TRECHO: Entre Esq. Com Miguel Haetlinger Até Esq. Com Navegantes	HENRIQUE MEZZOMO CREA-RS: 208634	PRANCHA: 1
ÁREA: 184,64m X 6,00m +71,61(BOCAS)= 1.179,45 m²		

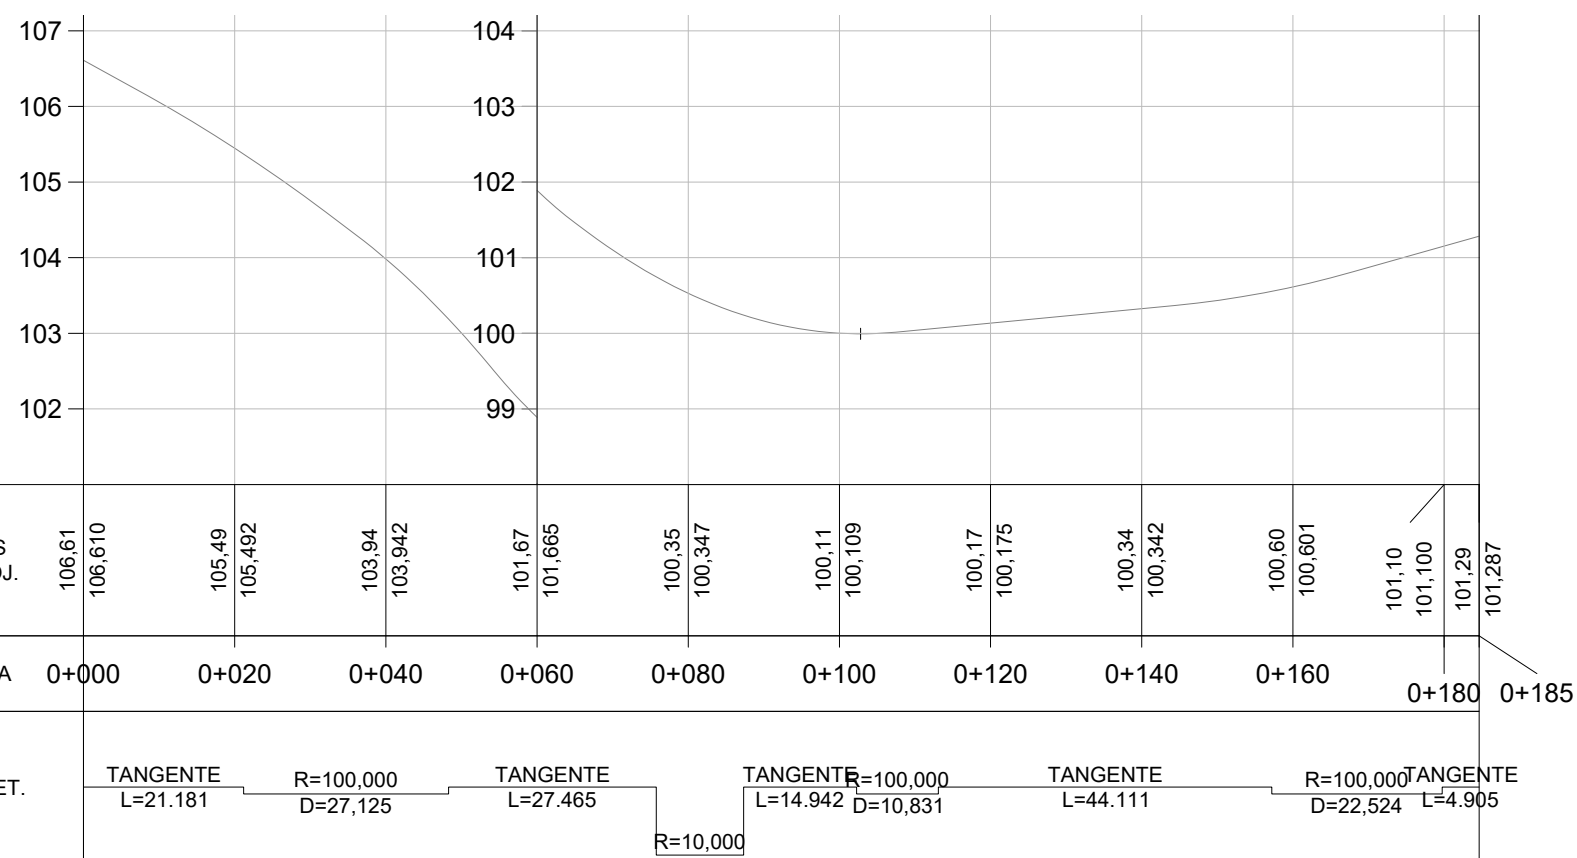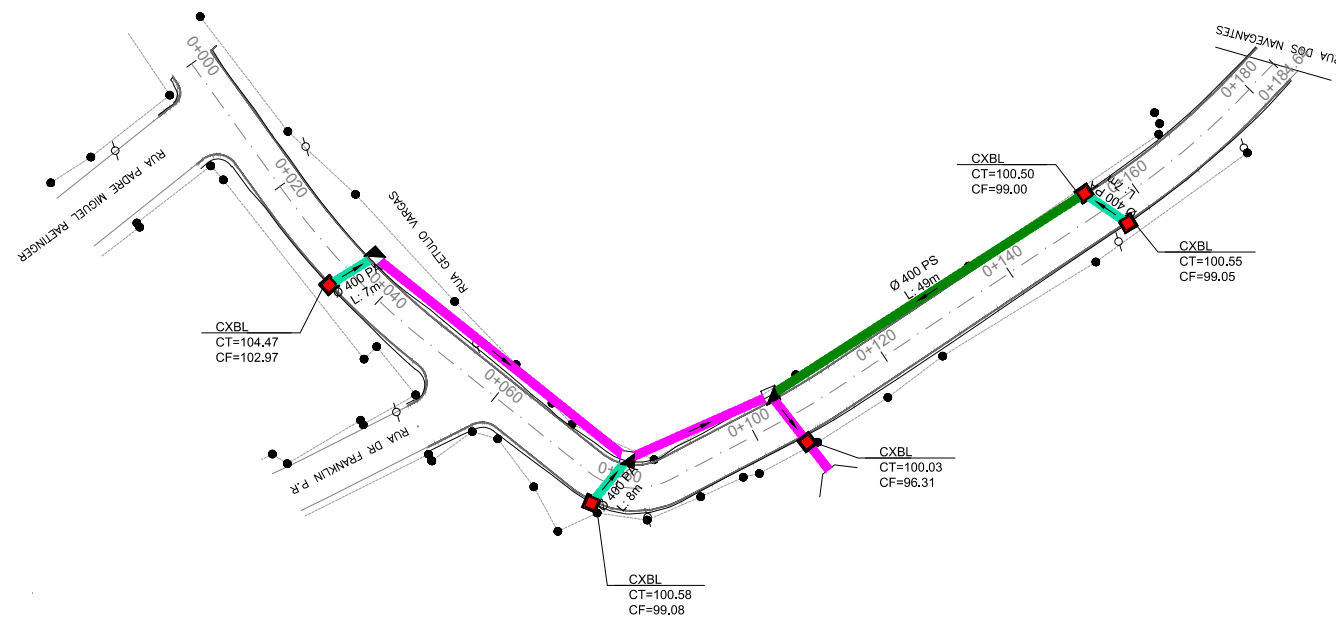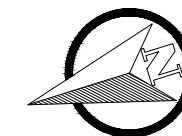

LEGENDA

LEGENDA:

- Bueiro Simples PS1 Ø400mm
- Bueiro Simples PA1 Ø400mm
- Bueiro Simples PS1 Ø600mm
- Bueiro Simples PA1 Ø600mm
- Caixa Coletora 0,80 x 0,80 (Interna)
- Caixa Coletora Mista

- Caixa Projetada em outra rua
- Caixa Coletora Existente
- Rede Coletora Existente



TIPO: DRENAGEM

LOCAL: GETÚLIO VARGAS

TRECHO: Entre Esq. Com Miguel Haetinger Até Esq. Com Navegantes

ÁREA: 184,64m X 6,00m +71,61(BOCAS)= 1.179,45 m²

PROPRIETÁRIO:

RESPONSÁVEL TÉCNICO:

HENRIQUE MEZZOMO
CREA-RS: 208634

DATA: 2019

ESCALA: Horizontal: 1/1000 Vertical: 1/100

PRANCHA: 1