


1 PLANTA BAIXA - PORTÃO DE ENTRADA
ESCALA 1:75

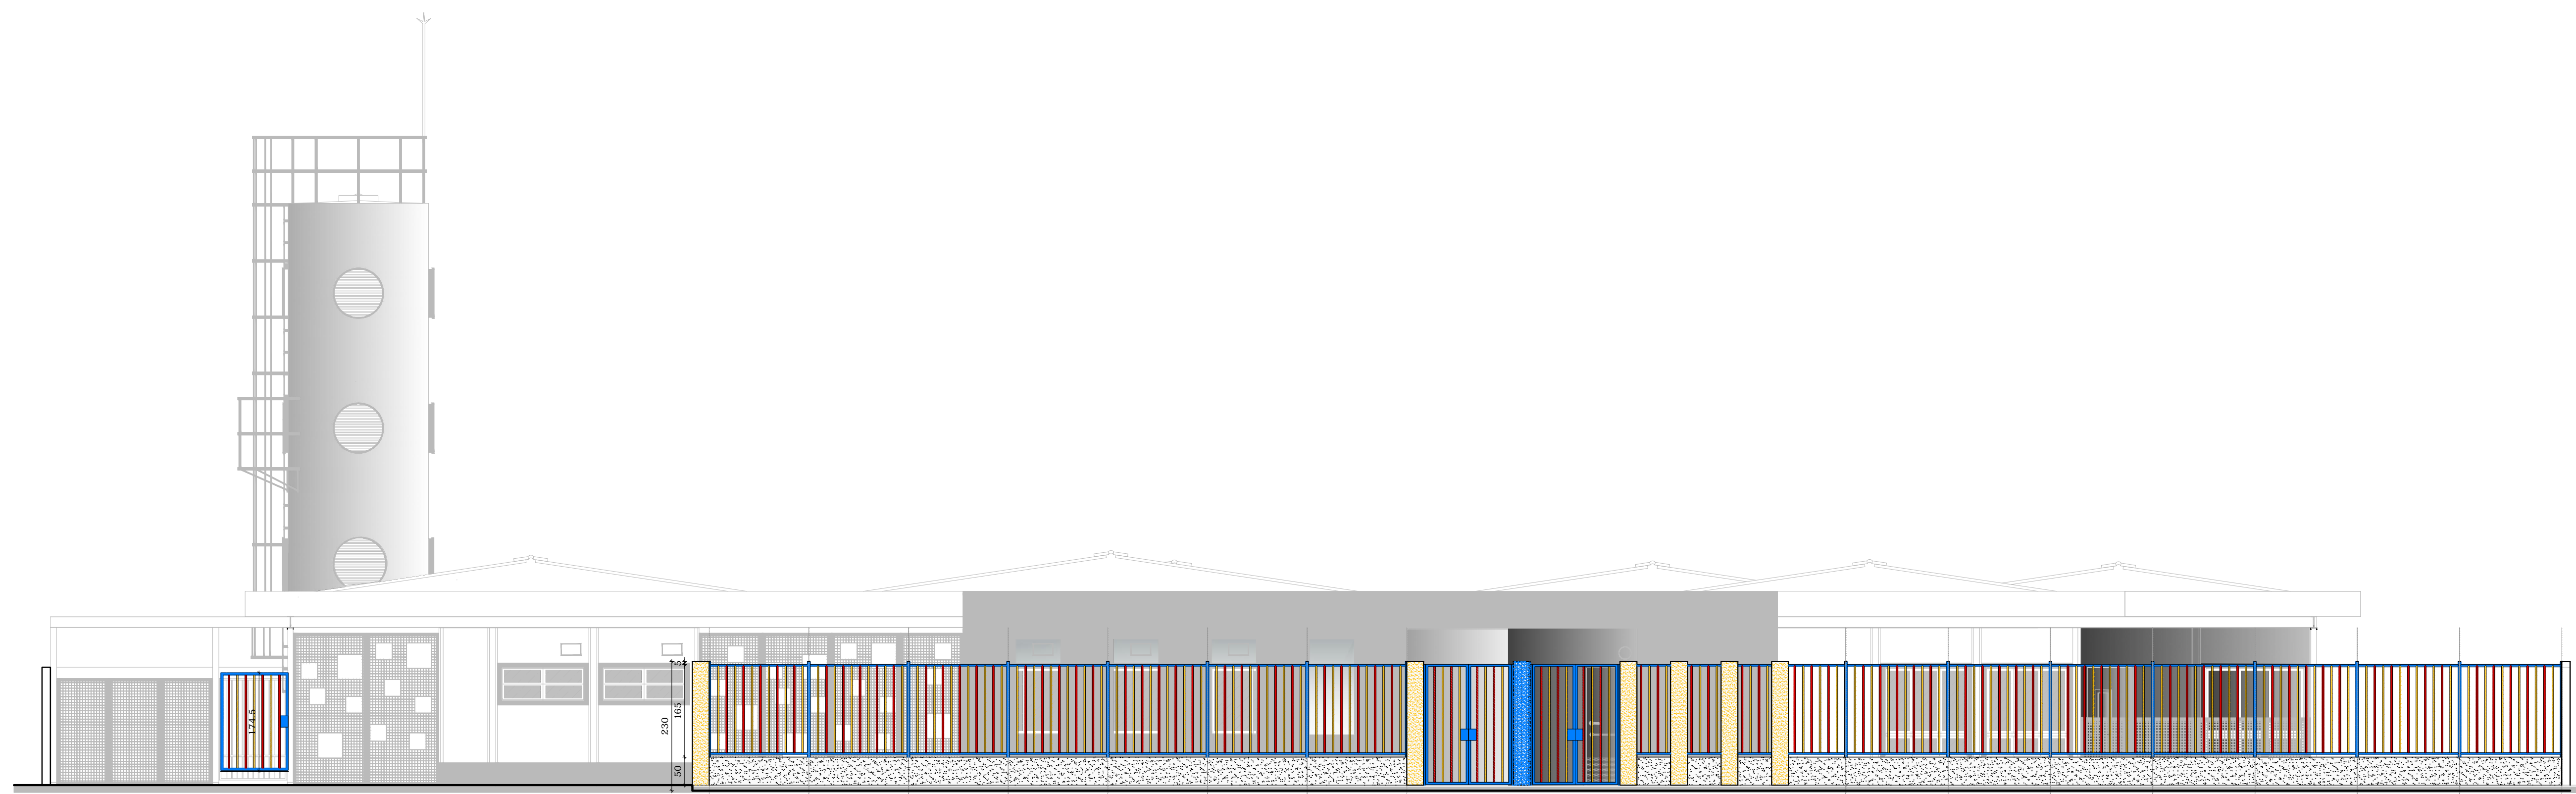

2 VISTA - PORTÃO DE ENTRADA
ESCALA 1:75

NOTAS
 - DIMENSÕES MEDIDAS E COTAS EM METROS
 - VERIFICAR POSIÇÃO EXATA DOS PILARES NO PROJETO ESTRUTURAL
 - VERIFICAR DETALHES CONSTRUTIVOS PERTINENTES NO PROJETO DE DETALHAMENTO
 - ALTERAÇÕES NESTE PROJETO SOMENTE COM AUTORIZAÇÃO EXPRESSA DA MVC E DO FNDE

REFERÊNCIA:
 - PLANILHA DE QUANTITATIVOS
 - ESPECIFICAÇÕES TÉCNICAS DO PROJETO DE ARQUITETURA
 - MEMORIAL DESCRITIVO



PROJETO DE TRANSPOSIÇÃO - MVC

PROPRIETÁRIO: _____
 ENDEREÇO: _____
 MUNICÍPIO - UF: _____

PROPRIETÁRIO
 PAULA B F VASQUES A67756-6
 RESP. TÉCNICO CAU
 PAULA B F VASQUES A67756-6
 AUTOR DO PROJETO CAU

| | |
|------|------|
| DLFO | CREA |
| | RA |

OBSERVAÇÕES:

**PROGRAMA PROINFÂNCIA - PROJETO TIPO C
 PROJETO DE ARQUITETURA**

| | | | |
|--|--|-------------------------------|-------|
| COORDENAÇÃO CGEST - Coordenação Geral de Infraestrutura Educativa | DETALHAMENTO PORTÃO DE ENTRADA NÃO HOUVE ALTERAÇÃO EM RELAÇÃO AO PROJETO PADRÃO | | ARQ |
| | REVISÃO R-04 | ESCALA 1:75 | |
| FORMATO A1+ | ARQUIVO 93-MVC-C-ARQ-PLA-PRTO-18_R04 | DATA EMISSÃO NOVEMBRO/2013 | 18/43 |