

1 PLANTA BAIXA - PAGINAÇÃO DE PISO
ESCALA 1:150

LEGENDA	
ESPECIFICAÇÃO DE PISO	ÁREAS
INTERNOS:	
PISO DE CIMENTO DESEMPENADO COM JUNTAS DE DILATAÇÃO	183,80m²
SOLEIRAS EM GRANITO CINZA ANDORINHA	23,20m
CERÂMICA BRANCA ANTIDERRAPANTE 60x60cm	169,16m²
PISO FODOTÁTIL EM BARRACHA "DIRECIONAL" - 30 x 30 cm - COR AZUL	159 unidades ou 14,31m²
PISO FODOTÁTIL EM BARRACHA "ALERTA" - 30 x 30 cm - COR AZUL	93 unidades ou 8,37m²
PISO VINÍLICO BRANCO 40 x 40 cm OBS: ALTERNATIVA PARA REGIÕES FRIAS	124,03m²
TOTAL	583,11m²
EXTERNOS:	
PISO DE CIMENTO DESEMPENADO COM JUNTAS DE DILATAÇÃO	339,78m²
GRAMA / JARDIM (incluindo no projeto paisagístico)	445,80m²
BLOCO INTERTRAVADO S/REANTE PARA PERMITIR INFILTRAÇÃO DAS ÁGUAS	116,48m²
BLOCO INTERTRAVADO COM PINTURA NA COR AMARELA	66,67m²
PARQUINHO - AREIA FILTRADA OU GRAMA SINTÉTICA	66,67m²
PISO TÁTIL EM PLACAS PRE-MOLDADAS "DIRECIONAL" - 30 x 30 cm - COR NATURAL	43 unidades ou 3,87m²
TOTAL	934m²

3 ESPECIFICAÇÃO DE PISO

QUADRO GERAL DE ÁREAS		
ÁREA DO TERRENO: 35 metros x 45 metros = 1.575,00 m²		
ÁREA OCUPADA:	781,26 m²	TAXA DE OCUPAÇÃO: 49,6 %
ÁREA CONSTRUÍDA:	668,30 m²	COEFICIENTE DE APROVEITAMENTO: 0,42

- NOTAS**
- DIMENSÕES MEDIDAS E COTAS EM METROS
 - VERIFICAR POSIÇÃO EXATA DOS PILARES NO PROJETO ESTRUTURAL
 - VERIFICAR DETALHES CONSTRUTIVOS PERTINENTES NO PROJETO DE DETALHAMENTO
 - ALTERAÇÕES NESTE PROJETO SOMENTE COM AUTORIZAÇÃO EXPRESSA DA MVC E DO FNDE
- REFERÊNCIA:**
- PLANILHA DE QUANTITATIVOS
 - ESPECIFICAÇÕES TÉCNICAS DO PROJETO DE ARQUITETURA
 - MEMORIAL DESCRITIVO



PROJETO DE TRANSPOSIÇÃO - MVC

PROPRIETÁRIO: _____
 ENDEREÇO: _____
 MUNICÍPIO - UF: _____

PROPRIETÁRIO
 PAULA B F VASQUES A67756-6
 RESP. TÉCNICO CAU


PAULA B F VASQUES A67756-6
 AUTOR DO PROJETO CAU

DLFO	CREA
	RA

OBSERVAÇÕES:

PROGRAMA PROINFÂNCIA - PROJETO TIPO C
PROJETO DE ARQUITETURA

COORDENAÇÃO CGEST - Coordenação Geral de Infraestrutura Educacional	DETALHAMENTO ALTERNATIVA PARA REGIÕES FRIAS		PRANCHA ARQ 17/43
	REVISÃO R-04	ESCALA INDICADA	
FORMATO A1	ARQUIVO 93-MVC-C-ARQ-PCD-RFR0-17_R04	DATA EMISSÃO NOVEMBRO/2013	

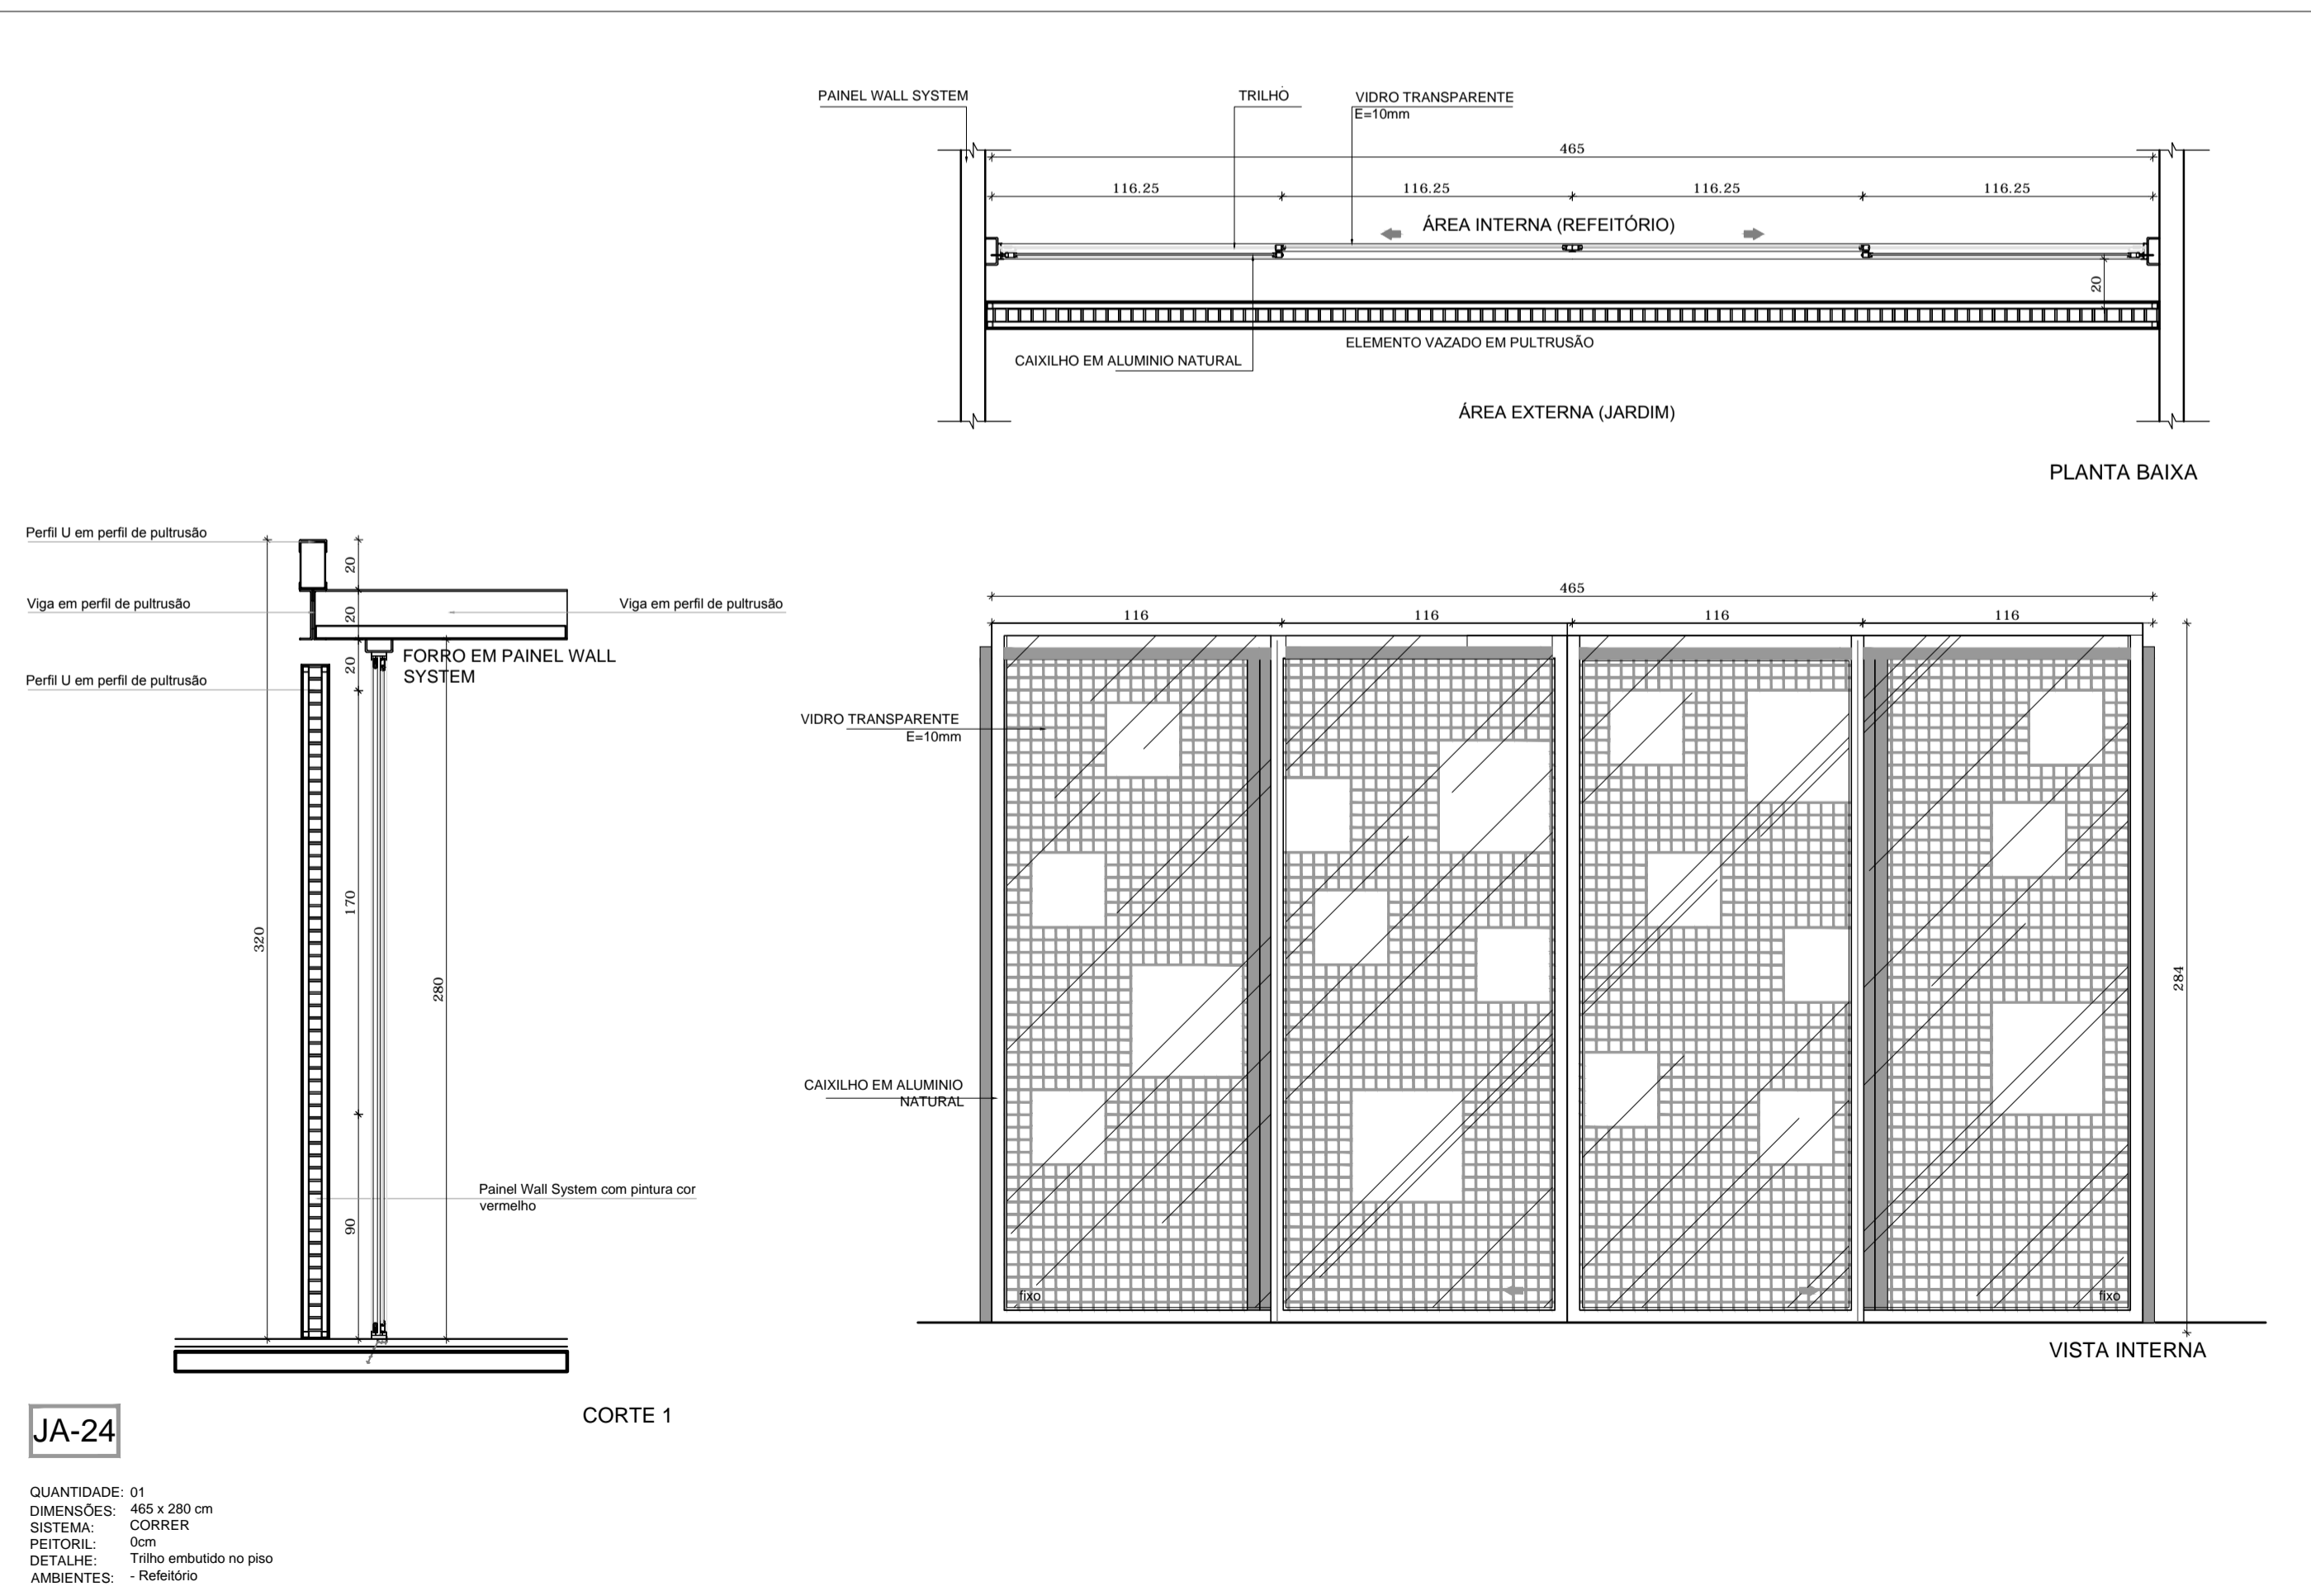

2 ESQUADRIA - REFEITÓRIO
ESCALA 1:25

JA-24

QUANTIDADE: 01
 DIMENSÕES: 465 x 280 cm
 SISTEMA: CORRER
 PEITORIL: 0cm
 DETALHE: Trilho embutido no piso
 AMBIENTES: - Refeitório