




Planta Baixa - Pista
Escala: 1:200

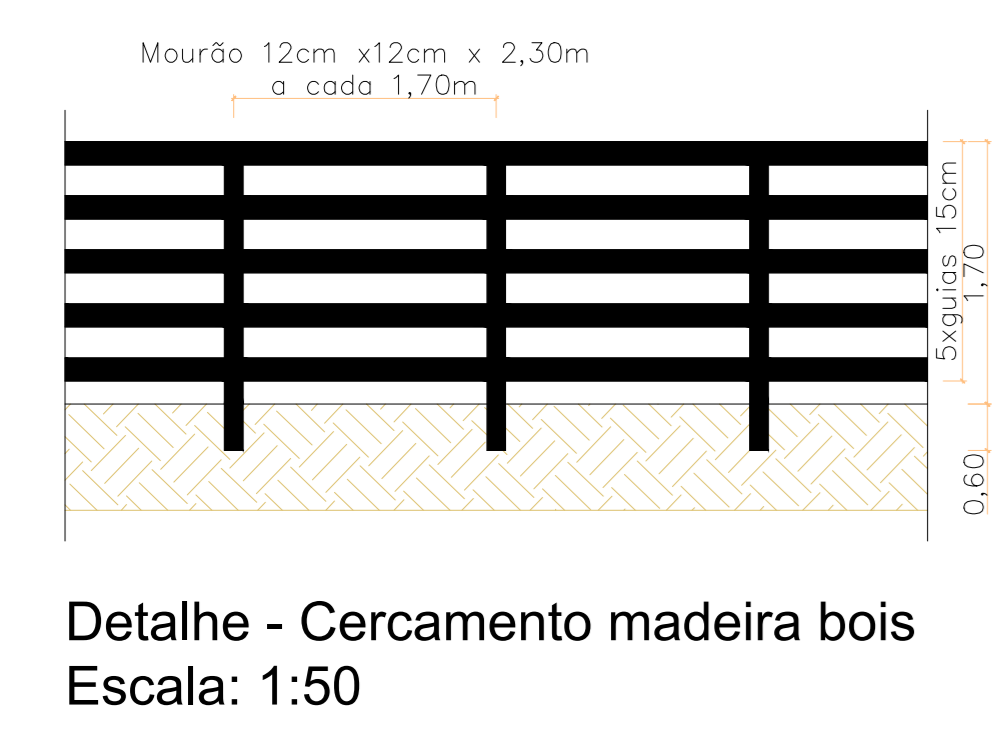

Detalhe - Cercamento madeira bois
Escala: 1:50

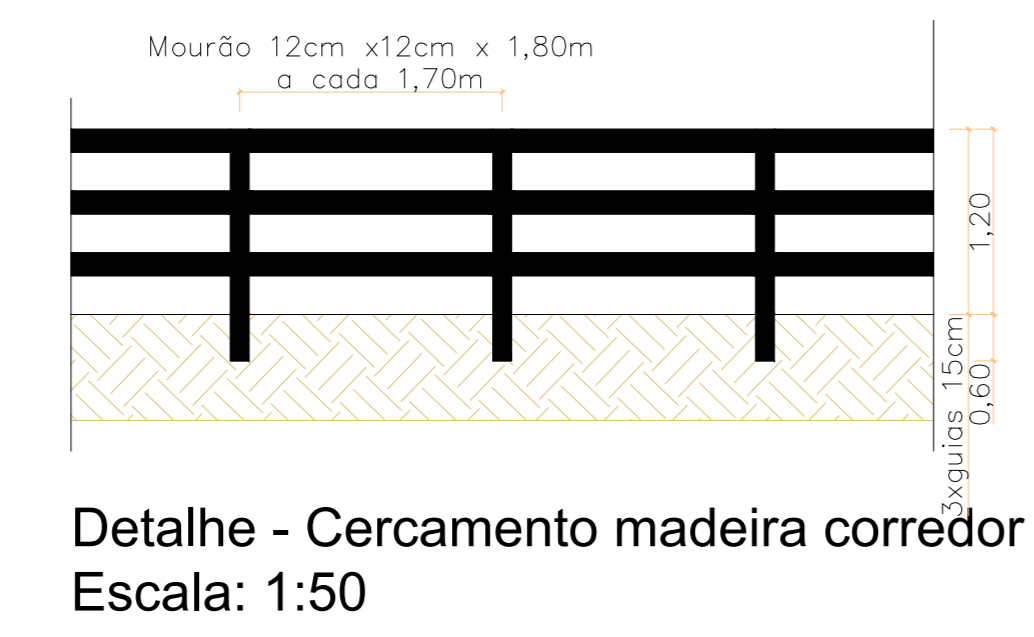

Detalhe - Cercamento madeira corredor cavalos
Escala: 1:50

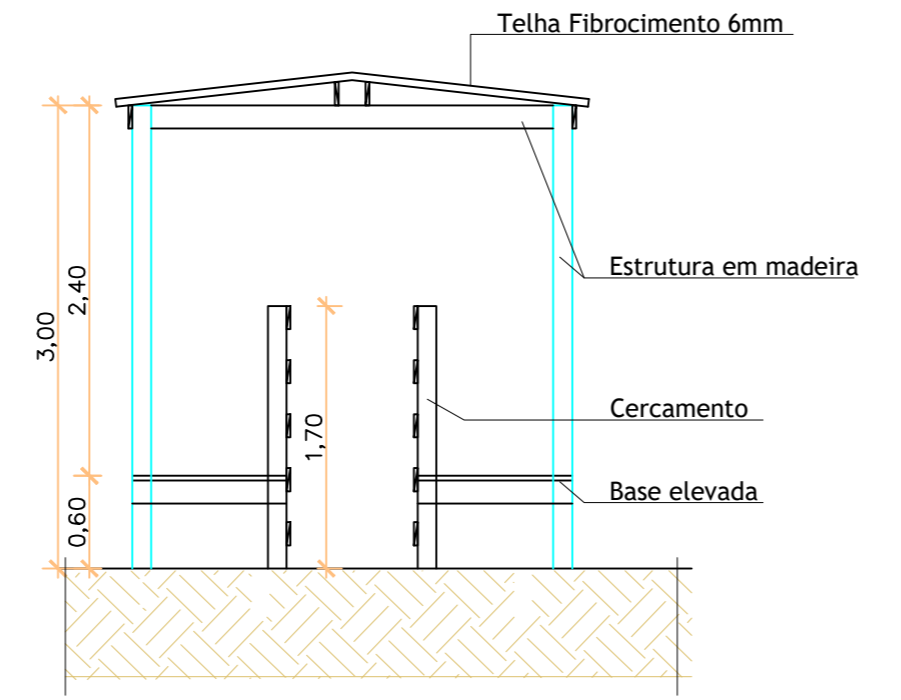

Detalhe - Telheiros
Escala: 1:50

- Especificações:**
- Todo o madeiramento deverá ser em EUCALIPTO VERMELHO OU CIDRÓ;
 - Os mourões terão seção de 12cm x 12cm;
 - As guias serão de 15cm;
 - As telhas serão em fibrocimento 6mm;

Prefeitura Municipal de Taquari
Estado do Rio Grande do Sul

Departamento de Engenharia & Arquitetura

Obra: Pista de Rodeio

Descrição: Planta Baixa

Endereço de obra: Capão

Responsável Técnico: Eng. Sérgio Noschang CREA 152282

Área: ---m²

Data: Janeiro/2022

Escala: Indicada

Prancha: 01-01