


RESTITUIÇÃO DE TODAS AS PORTAS
DE COBERTURA E MUDANÇA DIMENSÕES

FACHADA - PRÉDIO B
Escala 1:50

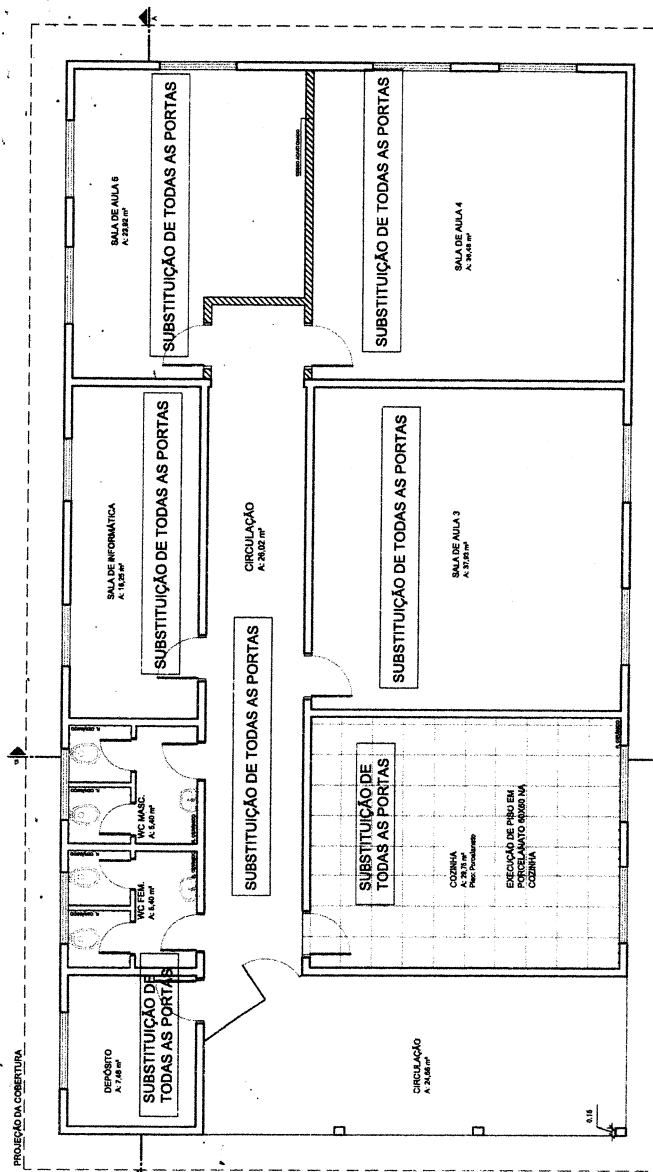


SERVICO: REFORMA DO PRÉDIO B DA ESCOLA TIMÓTEO JANKERA
CONTRATO: WS 563 - INQUILINATIS
DESCRIÇÃO: INTERRUPÇÃO DA FACILIDADE


PARCELA Nº: **ARQ 3-4**

PROPRIETÁRIO: REFEITÓRIO TRINTEIRA DE FLORES
PROJETO DE ARQUITETURA: SINDICATO NACIONAL DE ARQUITETOS

276,14m²
ÁREA: 1/50
Escala: 1/50
Data: 22/04
Área: 213,28 m²

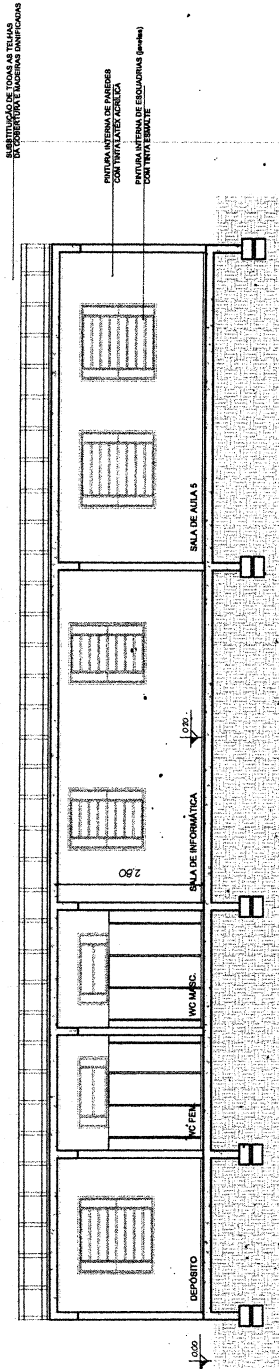

CORTE AA - PRÉDIO B
Escala 1:50

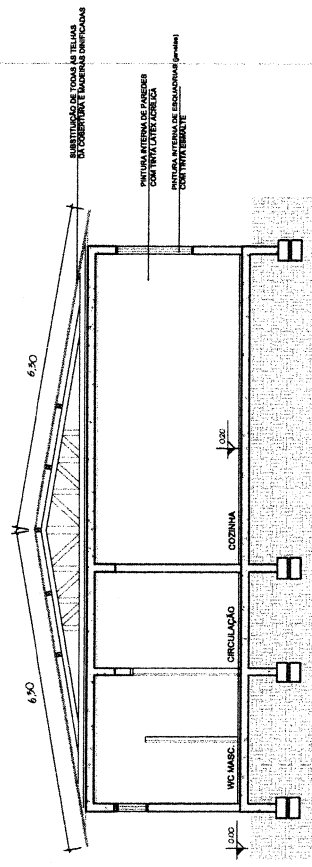

CORTE BB - PRÉDIO B
Escala 1:50

SERVIÇO: REFORMA DO PRÉDIO B DA ESCOLA MUNICIPAL JOÃO DE LACERDA
 ENDEREÇO: AV. 0608 - TOCANTINS
 DISCIPLINA: CORES

PROPRIETÁRIO:
 PREFEITURA MUNICIPAL DE TOCANTINS
 TRAJETO DE TRABALHO:
 SERGIO VINICIUS LACERDA - OAB Nº 333232

PARCELA Nº: **ARQ 4-4**

25/10/2014
 1/50
 DATA
 ESCALA


7/50
 DATA
 ESCALA

SUBSTITUIÇÃO DE TODAS AS TELHAS
DA COBERTURA E MADERAS DANIFICADAS


SUBSTITUIÇÃO FERRETE
MADERA POR FERRO DE TPC

PINTURA INTERNA DE PAREDES
COM TINTA LÁTEX AZULADA

PINTURA INTERNA DE ESQUADRIAS (JANELAS)
COM TINTA ESMALE

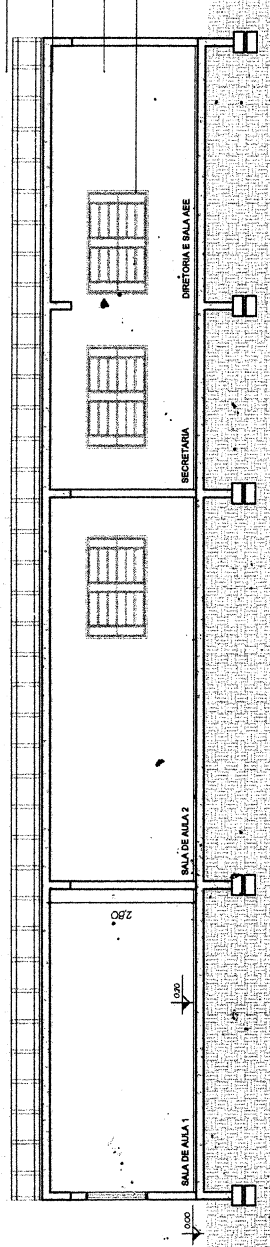

CORTE AA - PRÉDIO A
Escala 1:50

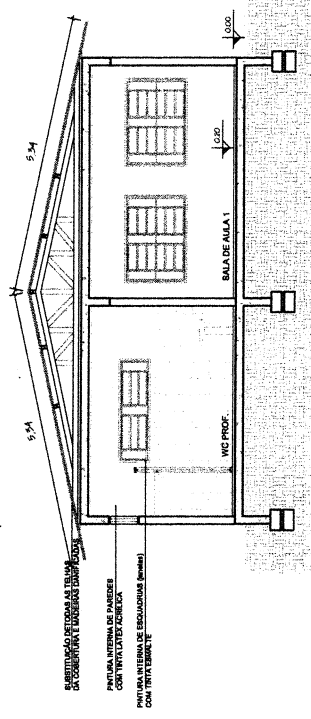

CORTE BB - PRÉDIO A
Escala 1:50

SUBSTITUIÇÃO DE TODAS AS TELHAS
DA COBERTURA E MADERAS DANIFICADAS

PINTURA INTERNA DE PAREDES
COM TINTA LÁTEX AZULADA

PINTURA INTERNA DE ESQUADRIAS (JANELAS)
COM TINTA ESMALE

SERVIÇO: REFORMA DO PRÉDIO DA ESCOLA TIMÓTEO JUNCEIRA

ENDEREÇO: WC 068 - TOURNEY RS

DESCRIÇÃO: CORES

PROPRIETÁRIO:
REFORMA UNIFORME DE TIGRE

PROJETO REFORMA:
SERGIO AUGUSTO MANSUR CERASQUELE

PROJETADEIRO:
ARQ 2-4

270 564
ÁREA

17/10
ESCALA

10/2004
DATA

1
FOLHA



100000
NÚMERO

2410

RESTITUIÇÃO DE TODAS AS TELHAS
E SUBSTITUIÇÃO DE MÓDULO DANIFICADOS

FACHADA - PRÉDIO A

Escala 1:50

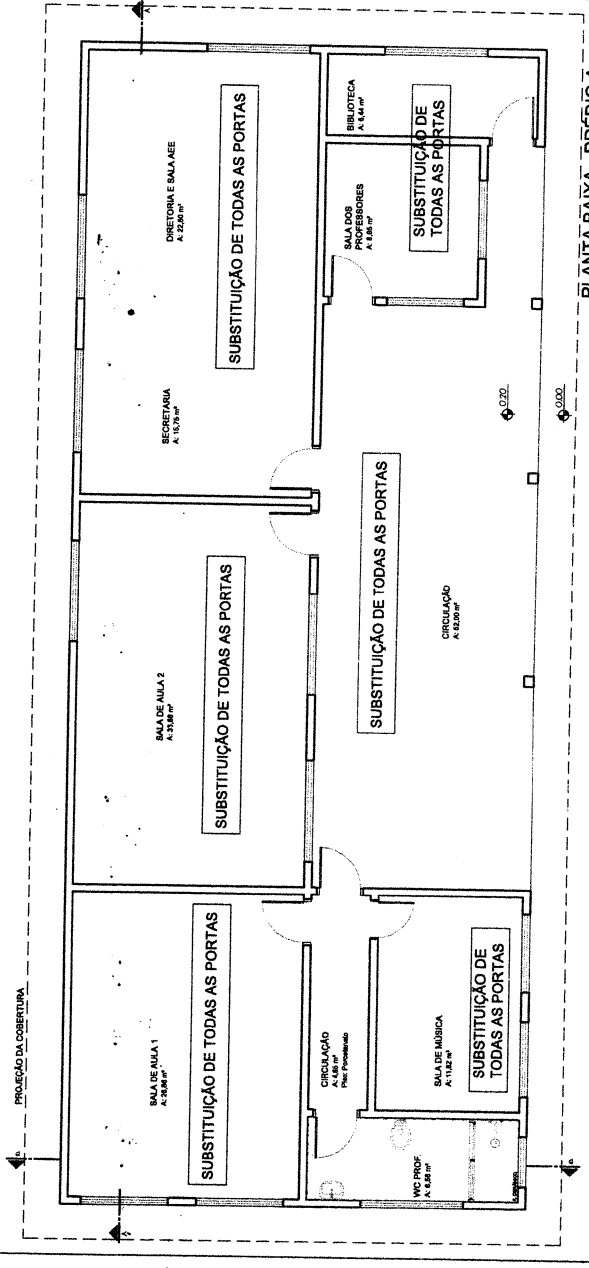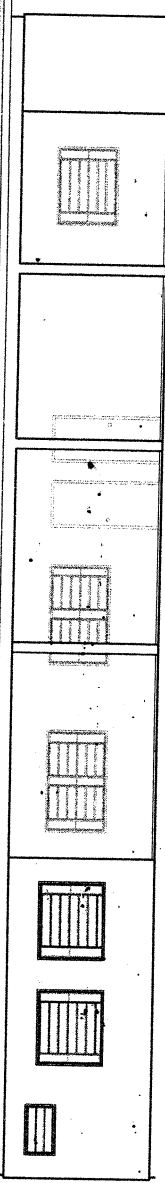

PLANTA BAIXA - PRÉDIO A

Escala 1:50 - A: 189,51 m²

SERVICÓ - REFORMA DO PRÉDIO A DA ESCOLA MUNICIPAL ANZÓTERA
ENDEREÇO - RS 665 - LACERDÓ / RS
INSCRIÇÃO DE PROPOSTA Nº 123456789

PROPRIETÁRIO:	PRÉDIO MUNICIPAL DE LACERDÓ
PROJETO DE REFORMA:	SERVIÇO DE REFORMA DO PRÉDIO A DA ESCOLA MUNICIPAL ANZÓTERA
PROJETADEIRO:	ARQ 1-A
PROJETO Nº:	1-A
DATA:	10/03/2024
ESCALA:	1/50
PROJETADEIRO:	[Assinatura]

PROJEÇÃO DA COBERTURA

SUBSTITUIÇÃO DE TODAS AS PORTAS

SUBSTITUIÇÃO DE TODAS AS PORTAS

SUBSTITUIÇÃO DE TODAS AS PORTAS

SUBSTITUIÇÃO DE TODAS AS PORTAS

SUBSTITUIÇÃO DE TODAS AS PORTAS

SUBSTITUIÇÃO DE TODAS AS PORTAS

SECRETARIA
A: 15,79 m²

SALA DE AULA 2
A: 17,88 m²

SALA DE AULA 1
A: 19,88 m²

SALA DOS
PROFESSORES
A: 8,18 m²

CIRCULAÇÃO
A: 8,00 m²

CIRCULAÇÃO
A: 10,00 m²

SALA DE MÚSICA
A: 11,82 m²

WC PROF.
A: 1,80 m²

SUBSLOTECA
A: 4,10 m²

CIRCULAÇÃO
A: 8,00 m²

SALA DE MÚSICA
A: 11,82 m²

WC PROF.
A: 1,80 m²