

ESTADO DO RIO GRANDE DO SUL




PROJETO DE PAVIMENTAÇÃO


LOCAL: EUCLIDES DA CUNHA


TRECHO: Entre Esq. Com Cléber M. Pereira E Casas Tinguité


ÁREA: 297,92m X 6,00m +43,83(BOCAS)= 1.831,35 m²

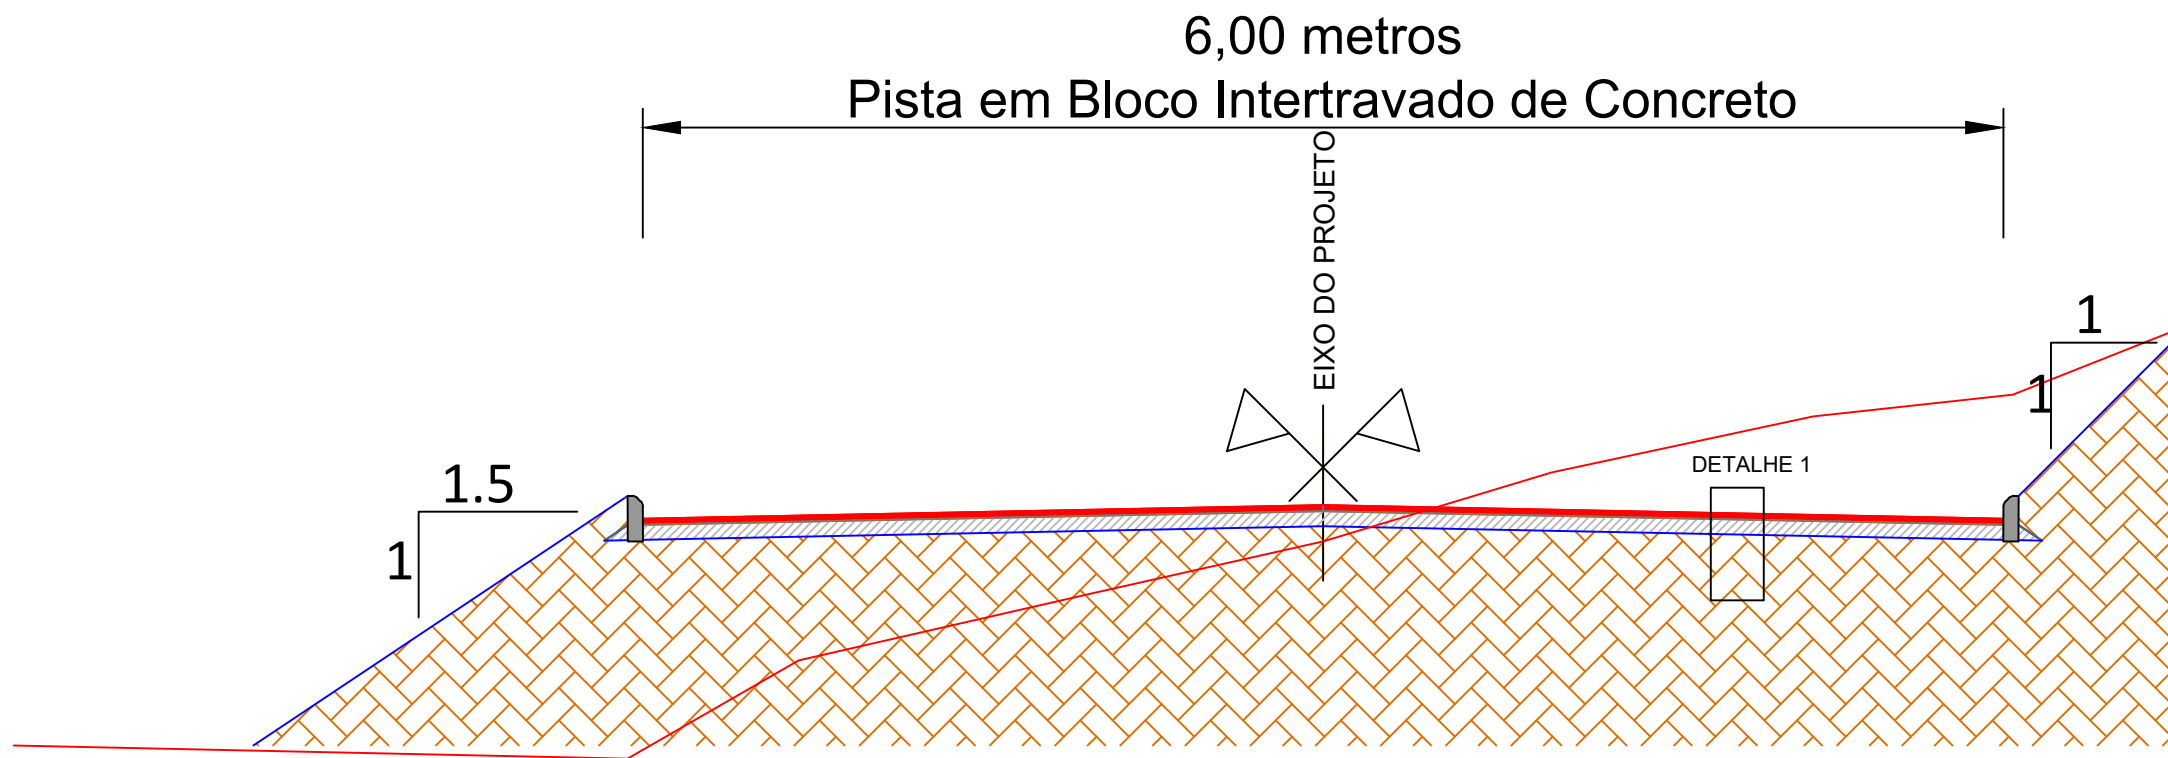

SEÇÃO TIPO DE PAVIMENTAÇÃO
SEM ESCALA

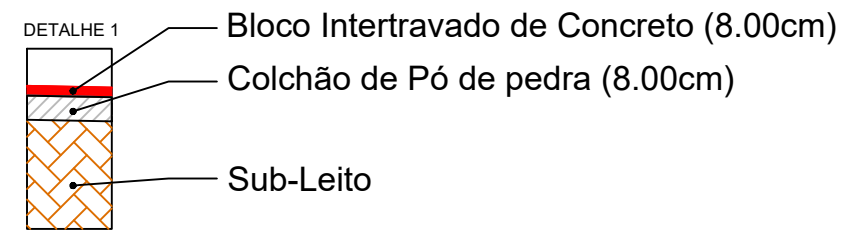

TIPO: SEÇÃO TIPO PAVIMENTAÇÃO	PROPRIETÁRIO: _____	DATA: 2019
LOCAL: EUCLIDES DA CUNHA	RESPONSÁVEL TÉCNICO: 	ESCALA: SEM ESCALA
TRECHO: Entre Esq. Com Cleber M. Pereira E Casas Tinguitê	HENRIQUE MEZZOMO CREA-RS: 208634	PRANCHA: Única
ÁREA: 297,92m X 6,00m +43,83(BOCAS)= 1.831,35 m²		

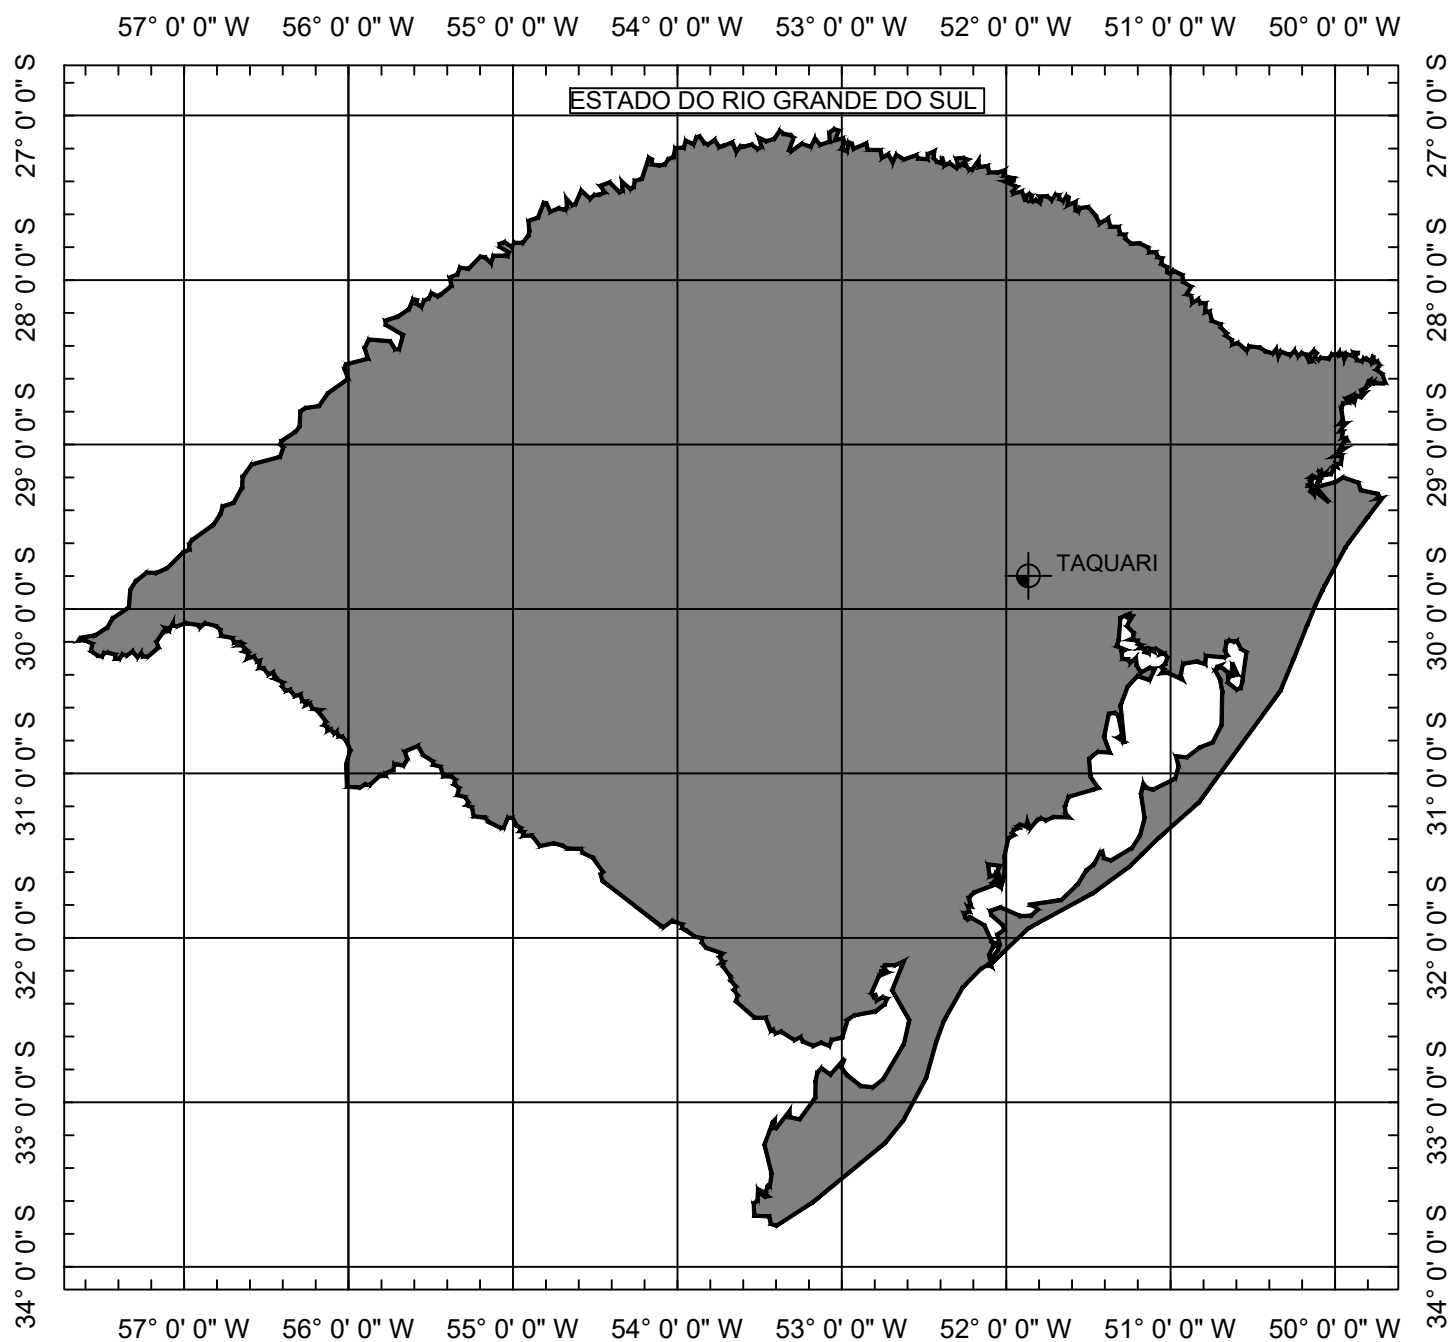




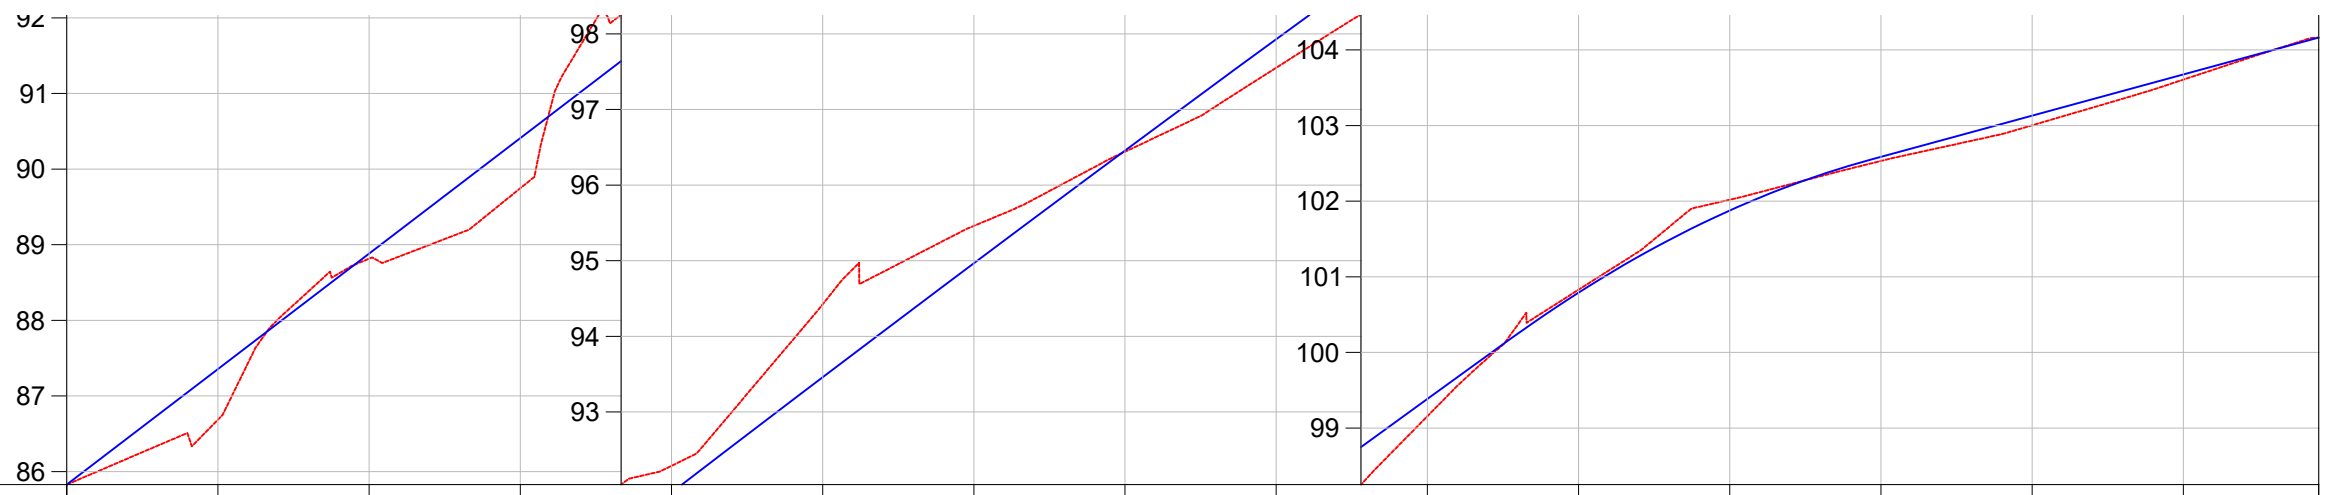
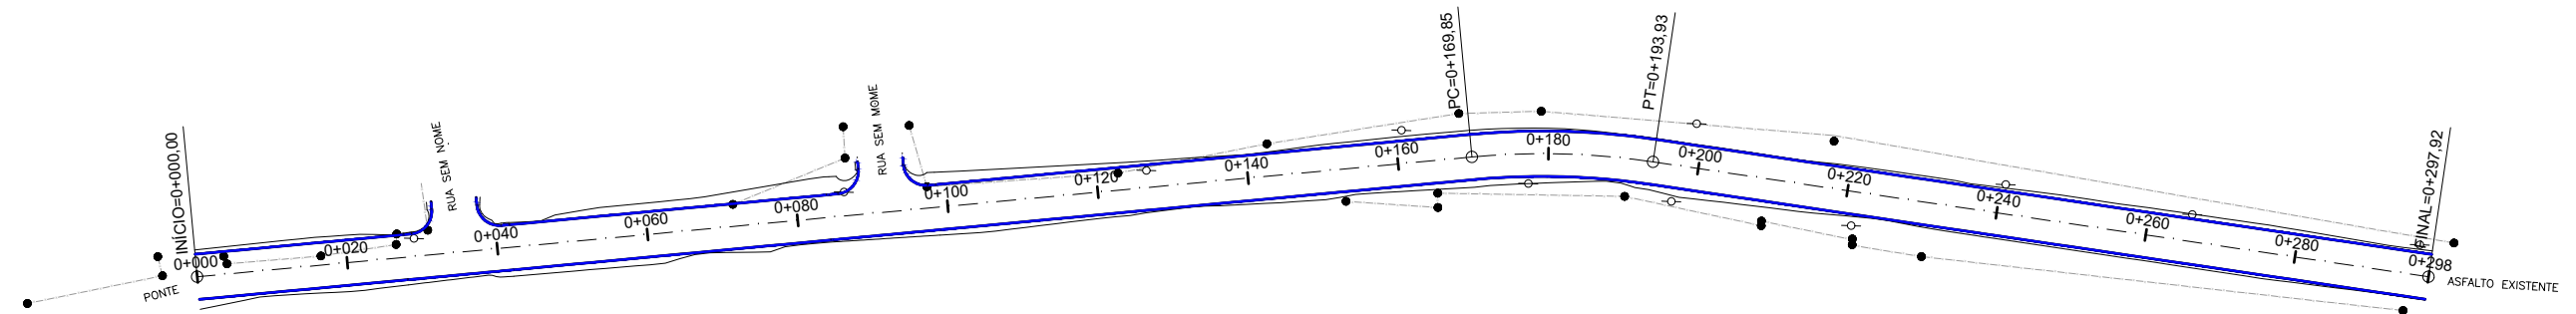
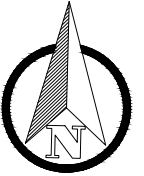
SITUAÇÃO
Sem escala



LOCALIZAÇÃO
Sem escala

LEGENDA:

			
<p>TIPO: SITUAÇÃO E LOCALIZAÇÃO</p>		<p>PROPRIETÁRIO:</p>	<p>DATA: 2019</p>
<p>LOCAL: EUCLIDES DA CUNHA</p>		<p>RESPONSÁVEL TÉCNICO:</p>  <p>HENRIQUE MEZZOMO CREA-RS: 208634</p>	<p>ESCALA: SEM ESCALA</p>
<p>TRECHO: Entre Esq. Com Cleber M. Pereira E Casas Tinguitê</p>			<p>PRANCHA: Única</p>
<p>ÁREA: 297,92m X 6,00m +43,83(BOCAS)= 1.831,35 m²</p>			






COTAS TN/PROJ.	85,83	85,828	86,69	86,686	88,82	88,815	89,75	89,746	92,29	92,288	94,42	94,424	95,46	95,461	96,44	96,441	97,55	97,552	99,16	99,156	100,83	100,828	102,02	102,018	102,53	102,531	103,00	103,003	103,61	103,607	104,16	104,163
ESTACA	0+000	0+020	0+040	0+060	0+080	0+100	0+120	0+140	0+160	0+180	0+200	0+220	0+240	0+260	0+280	0+298																
PLANIMET.	TANGENTE L=169.848																R=100.000 D=24,086		TANGENTE L=103.983													

LEGENDA:

<p>PLANTA BAIXA</p> <p> Norte Cerca Existente Eixo Projetado Meio Fio Novo Offset de Terraplenagem Talude de Terraplenagem </p>		<p>PERFIL</p> <p> Perfil Terreno Natural Perfil projetado (Pavimento) </p>	
---	--	--	--



TIPO: GEOMÉTRICO	PROPRIETÁRIO:	DATA: 2019
LOCAL: EUCLIDES DA CUNHA	RESPONSÁVEL TÉCNICO: HENRIQUE MEZZOMO CREA-RS: 208634	ESCALA: Horizontal: 1/1000 Vertical: 1/100
TRECHO: Entre Esq. Com Cléber M. Pereira E Casas Tinguitê		PRANCHA: 1
ÁREA: 297,92m X 6,00m +43,83(BOCAS)= 1.831,35 m²		

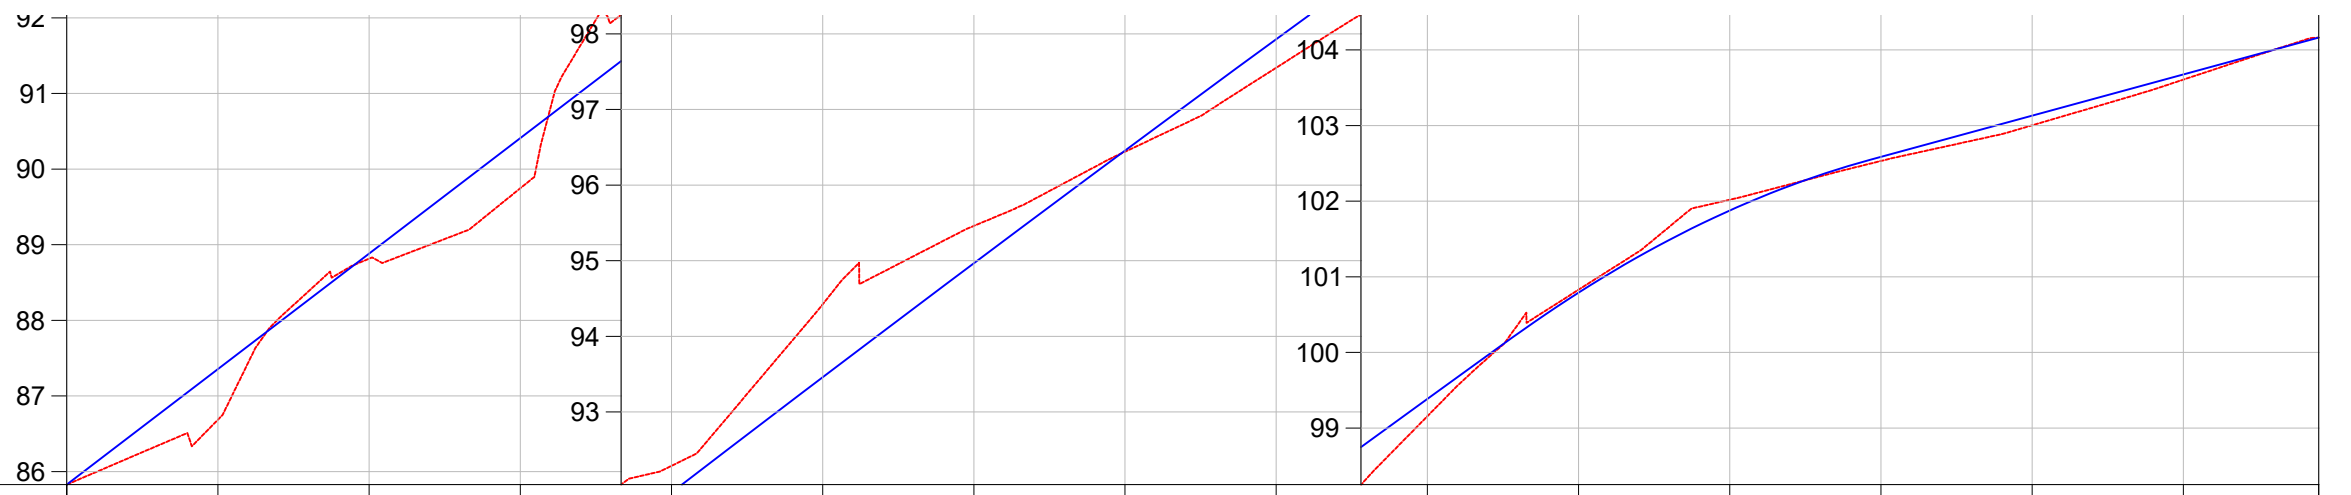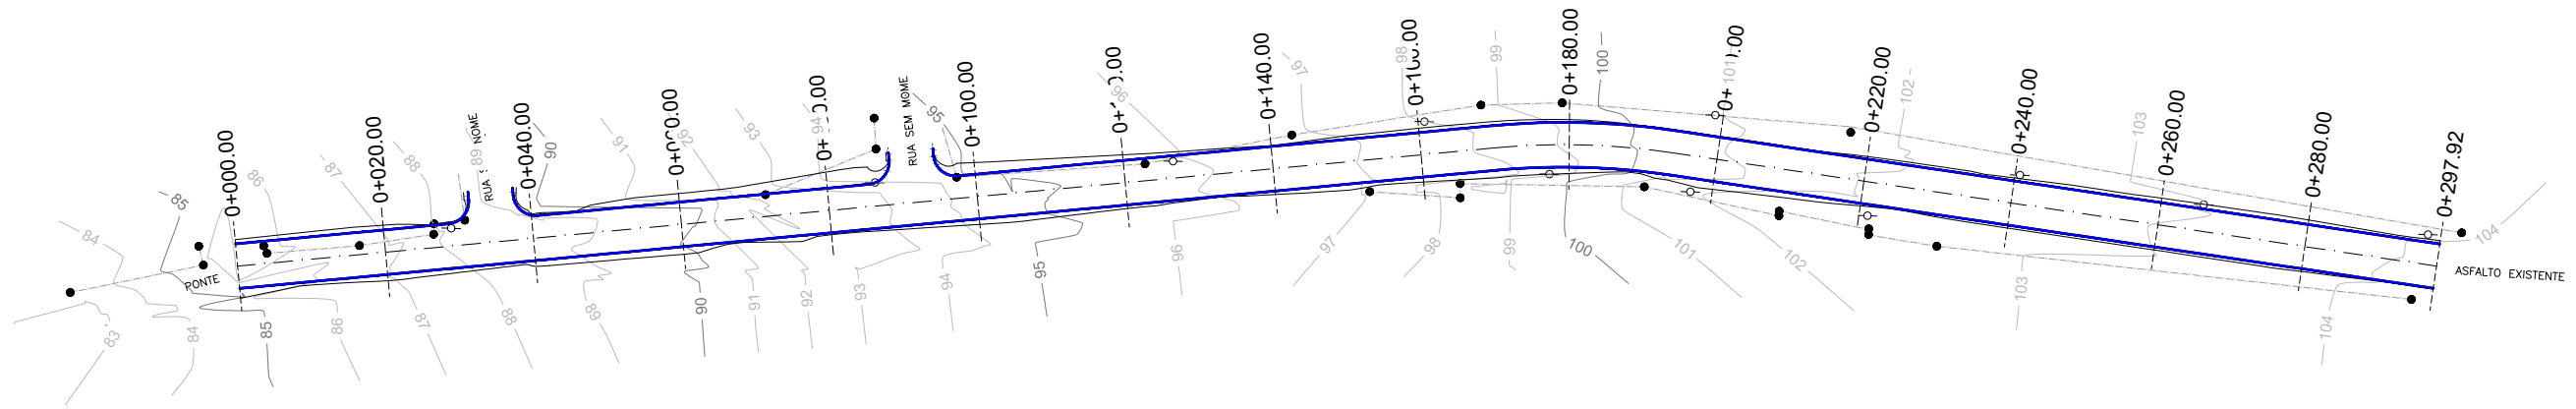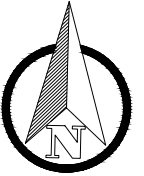

COTAS TN/PROJ.	85,83	85,828	86,69	86,686	88,82	88,815	89,75	89,746	92,29	92,288	94,42	94,424	95,46	95,461	96,44	96,441	97,55	97,552	99,16	99,156	100,83	100,828	102,02	102,018	102,53	102,531	103,00	103,003	103,61	103,607	104,16	104,163
ESTACA	0+000	0+020	0+040	0+060	0+080	0+100	0+120	0+140	0+160	0+180	0+200	0+220	0+240	0+260	0+280	0+298																
PLANIMET.	TANGENTE L=169.848										R=100,000 D=24,086		TANGENTE L=103.983																			

LEGENDA:

<p>PLANTA BAIXA</p> <p>↑ Norte</p> <p>--- Cerca Existente</p> <p>0+020 Eixo Projetado</p> <p>— Meio Fio Novo</p> <p>— Offset de Terraplenagem</p> <p>▭ Talude de Terraplenagem</p>		<p>PERFIL</p> <p>~ Perfil Terreno Natural</p> <p>~ Perfil projetado (Pavimento)</p>	
---	--	--	--



TIPO: **TERRAPLENAGEM**

LOCAL: EUCLIDES DA CUNHA

TRECHO: Entre Esq. Com Cléber M. Pereira E Casas Tingitê

ÁREA: 297,92m X 6,00m +43,83(BOCAS)= 1.831,35 m²



PROPRIETÁRIO:

















RESPONSÁVEL TÉCNICO: *Henrique Mezzomo*

HENRIQUE MEZZOMO
CREA-RS: 208634

DATA: 2019

ESCALA:
Horizontal: 1/1000
Vertical: 1/100

PRANCHA: **1**

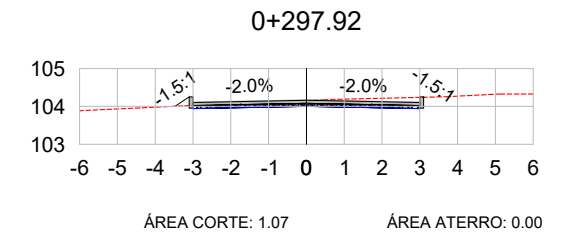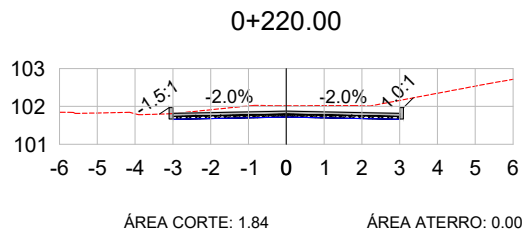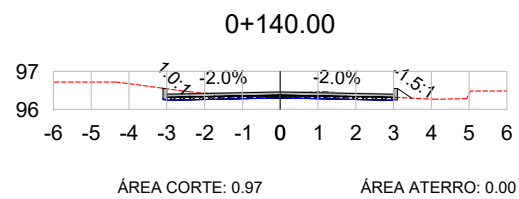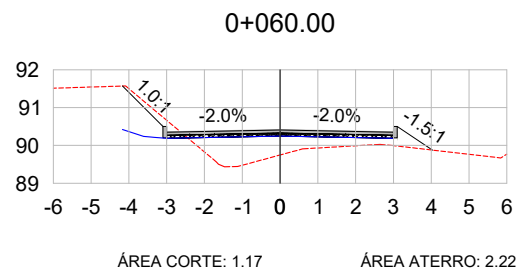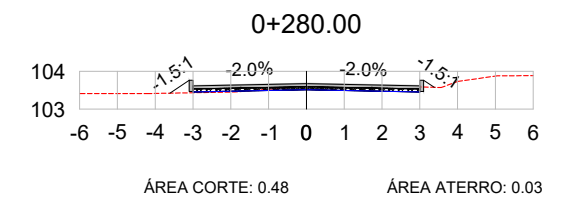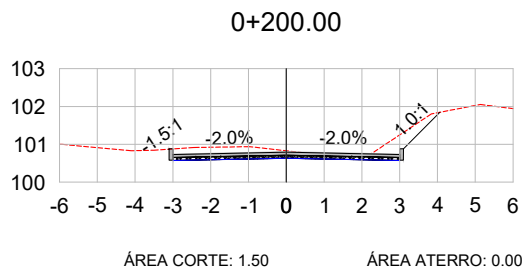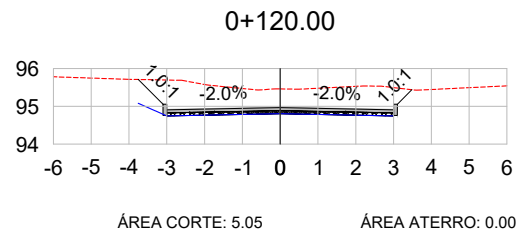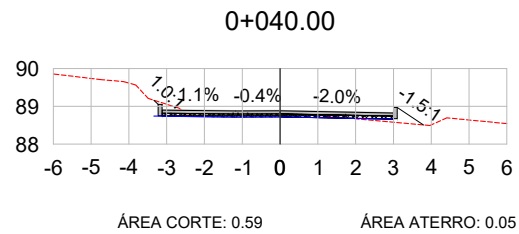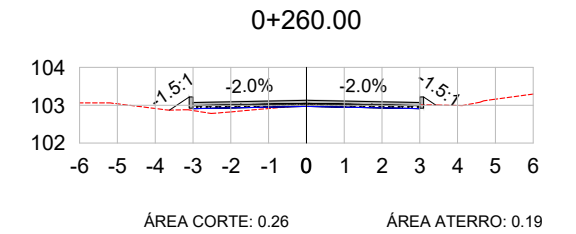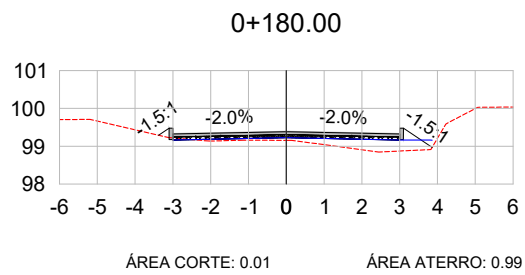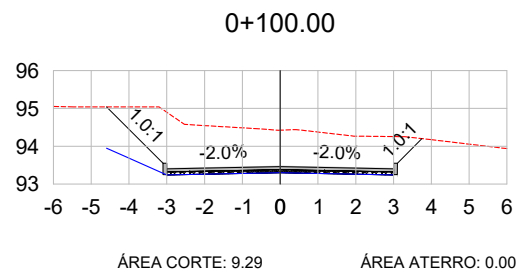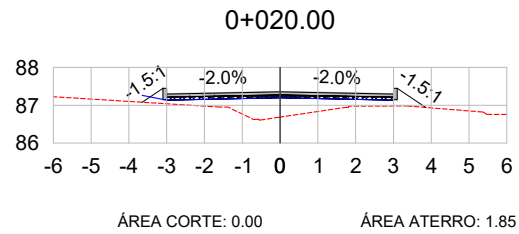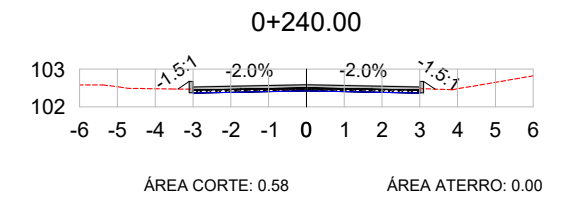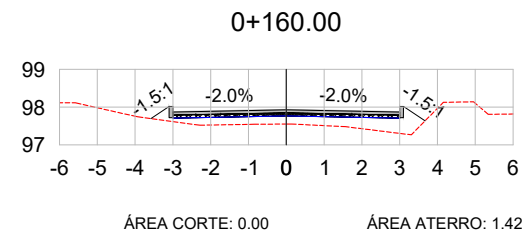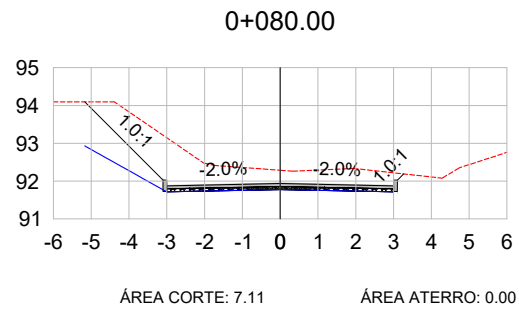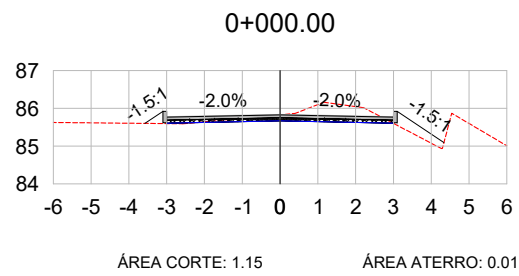

LEGENDA:

- TERRENO NATURAL
- TERRENO PROJETADO



TIPO: SEÇÕES TRANSVERSAIS

PROPRIETÁRIO:

DATA: 2019

LOCAL: EUCLIDES DA CUNHA

RESPONSÁVEL TÉCNICO:

ESCALA: 1/200

TRECHO: Entre Esq. Com Cléber M. Pereira E Casas Tinguité

HENRIQUE MEZZOMO
CREA-RS: 208634



FRANCHA: 1

ÁREA 297,92m X 6,00m +43,83(BOCAS)= 1.831,35 m²

VOL. DE TERRAP. RUA EUCLIDES DA CUNHA

Estaca	Área de Corte (m²)	Área de Aterro (m²)	Volume de Corte (m³)	Volume de Aterro (m³)	Volum. Corte Acum. (m³)	Volum Aterro Acum. (m³)	Volume Líquido (m³)
0+000,00	1,15	0,01	0,00	0,00	0,00	0,00	0,00
0+020,00	0,00	1,85	11,53	18,62	11,53	18,62	-7,09
0+040,00	0,59	0,05	5,86	18,96	17,39	37,58	-20,19
0+060,00	1,17	2,22	17,52	22,69	34,91	60,27	-25,36
0+080,00	7,11	0,00	82,80	22,21	117,71	82,48	35,23
0+100,00	9,29	0,00	163,99	0,00	281,70	82,48	199,22
0+120,00	5,05	0,00	143,39	0,00	425,09	82,48	342,61
0+140,00	0,97	0,00	60,25	0,00	485,35	82,48	402,86
0+160,00	0,00	1,42	9,72	14,16	495,06	96,64	398,42
0+180,00	0,01	0,99	0,14	23,89	495,20	120,54	374,67
0+200,00	1,50	0,00	15,17	9,73	510,37	130,27	380,11
0+220,00	1,84	0,00	33,39	0,00	543,76	130,27	413,50
0+240,00	0,58	0,00	24,18	0,00	567,95	130,27	437,68
0+260,00	0,26	0,19	8,38	1,90	576,32	132,16	444,16
0+280,00	0,48	0,03	7,39	2,20	583,71	134,36	449,35
0+297,92	1,07	0,00	13,86	0,27	597,58	134,63	462,95

LEGENDA:

-  TERRENO NATURAL
-  TERRENO PROJETADO




TIPO: SEÇÕES TRANSVERSAIS

LOCAL: EUCLIDES DA CUNHA

TRECHO: Entre Esq. Com Cléber M. Pereira E Casas Tinguitê

ÁREA: 297,92m X 6,00m +43,83(BOCAS)= 1.831,35 m²

PROPRIETÁRIO: _____




RESPONSÁVEL TÉCNICO: 

HENRIQUE MEZZOMO
CREA-RS: 208634

DATA: 2019

ESCALA: 1/200

FRANCHA: 2

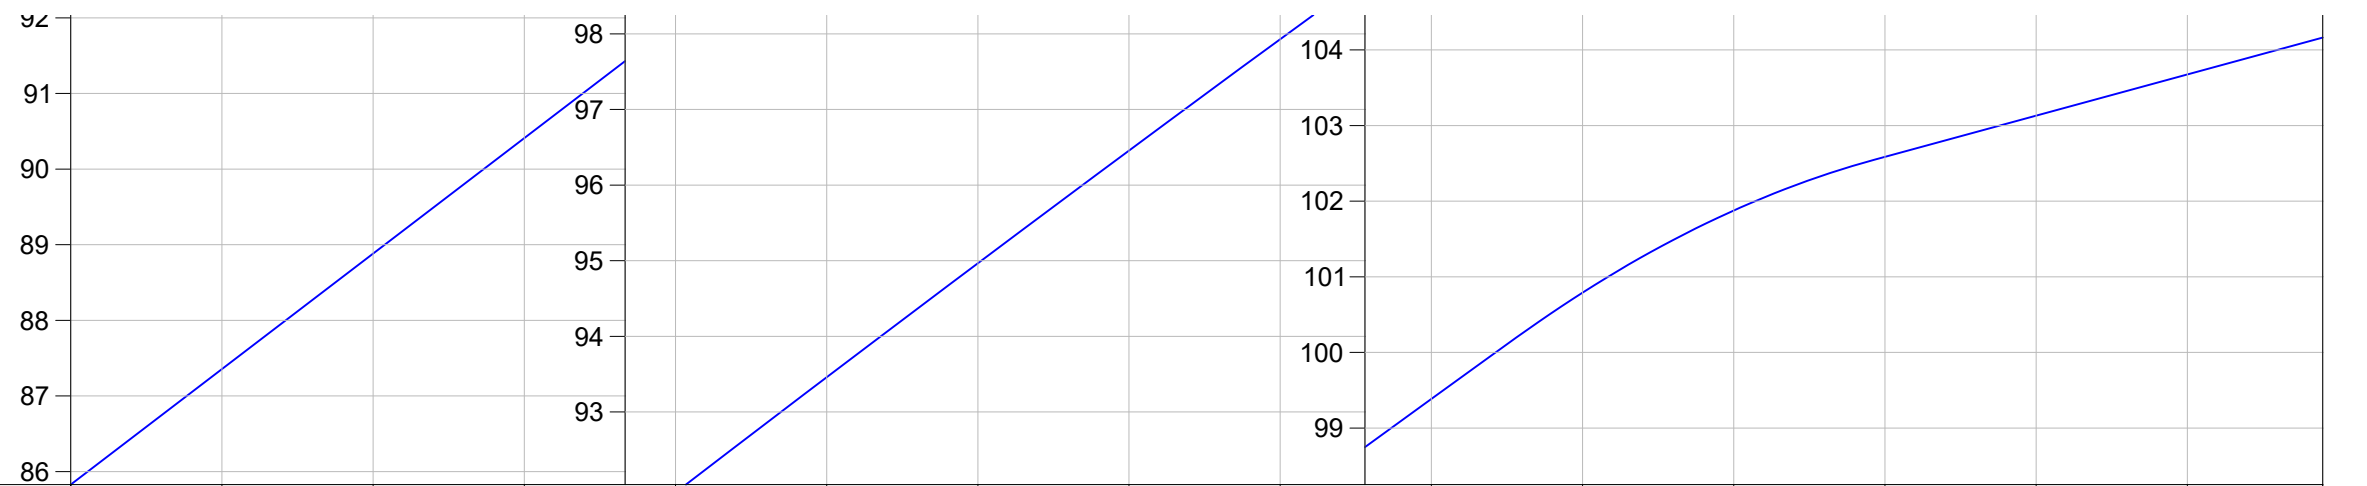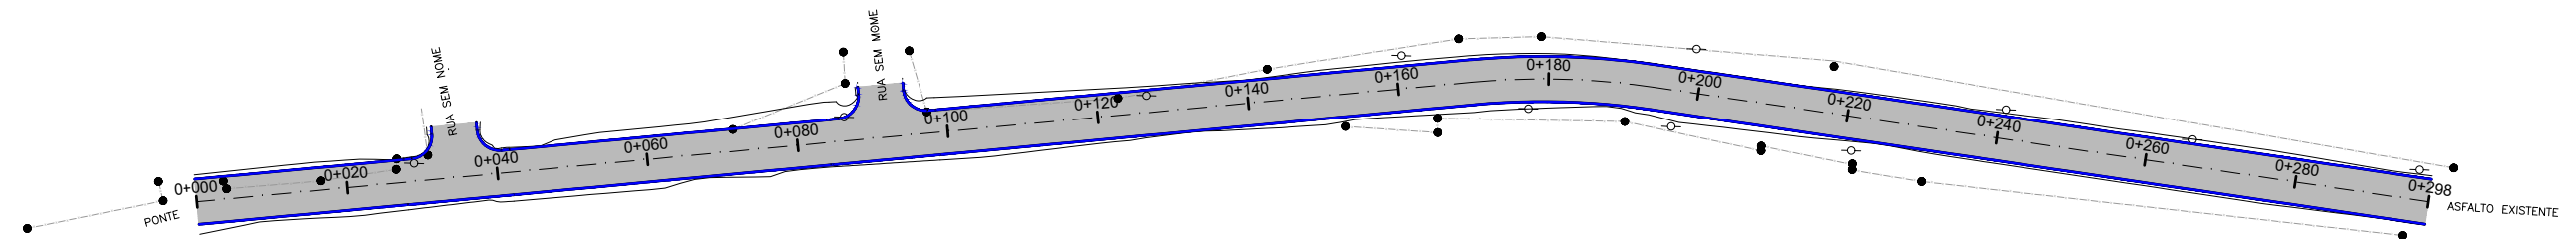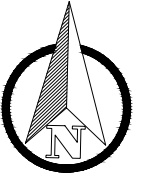

COTAS TN/PROJ.	85,83 85,828	86,69 86,686	88,82 88,815	89,75 89,746	92,29 92,288	94,42 94,424	95,46 95,461	96,44 96,441	97,55 97,552	99,16 99,156	100,83 100,828	102,02 102,018	102,53 102,531	103,00 103,003	103,61 103,607	104,16 104,163
ESTACA	0+000	0+020	0+040	0+060	0+080	0+100	0+120	0+140	0+160	0+180	0+200	0+220	0+240	0+260	0+280	0+298
PLANIMET.	TANGENTE L=169.848									R=100.000 D=24,086		TANGENTE L=103.983				

LEGENDA:

PLANATA BAIXA




PERFIL LONGITUDINAL

- MEIO FIO NOVO
- SIMBOLO DE NORTE
- CERCA EXISTENTE
- POSTE
- MOURÃO DE DIVISA
- OFSSET DE TERRAPLENAGEM
- PAVIMENTO EM BLOCO INTERT. DE CONCRETO

PERFIL DO PROJETO



TIPO: PAVIMENTAÇÃO	PROPRIETÁRIO:	DATA: 2019
LOCAL: EUCLIDES DA CUNHA	RESPONSÁVEL TÉCNICO: 	ESCALA: Horizontal: 1/1000 Vertical: 1/100
TRECHO: Entre Esq. Com Cléber M. Pereira E Casas Tinguitê	HENRIQUE MEZZOMO CREA-RS: 208634	PRANCHA: 1
ÁREA: 297,92m X 6,00m +43,83(BOCAS)= 1.831,35 m²		

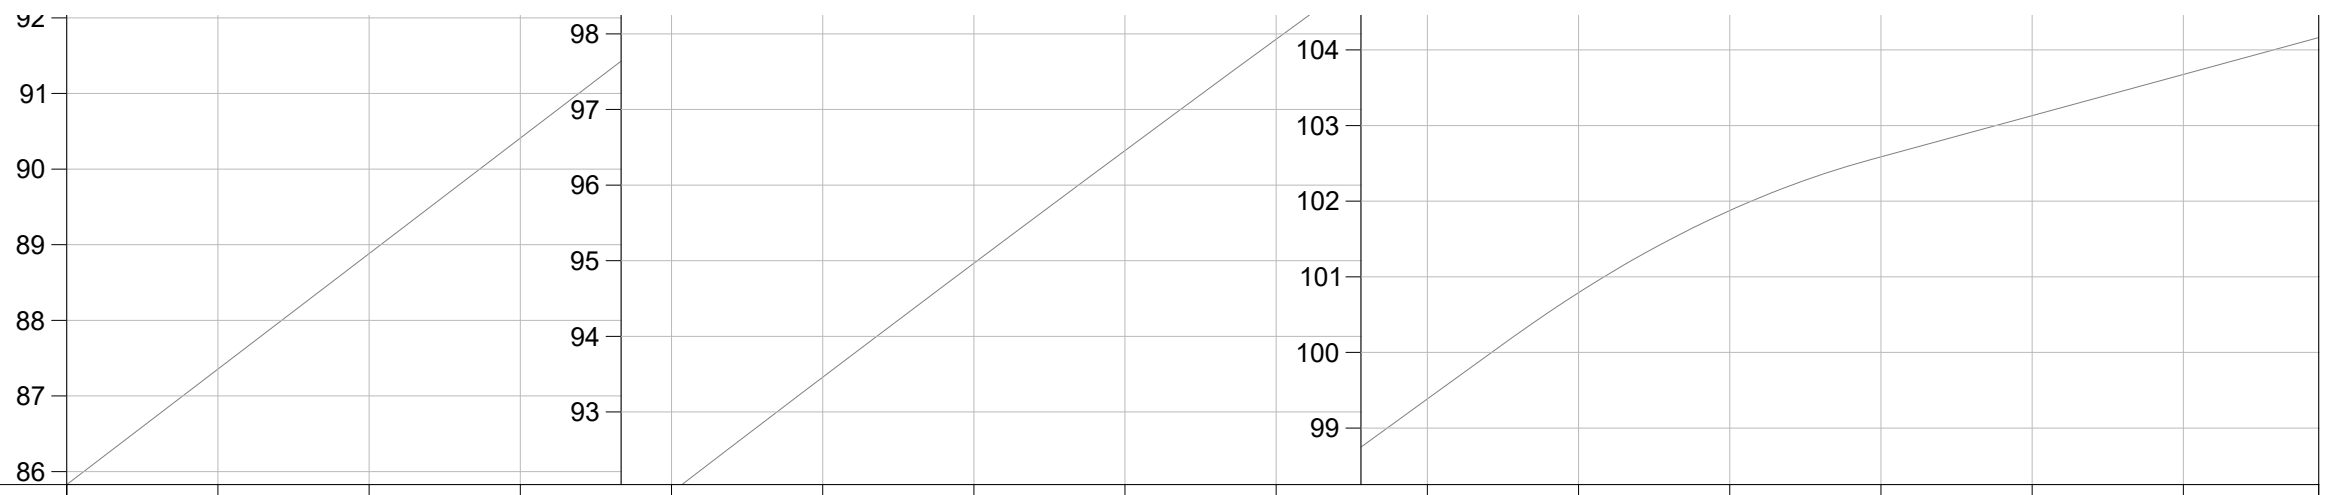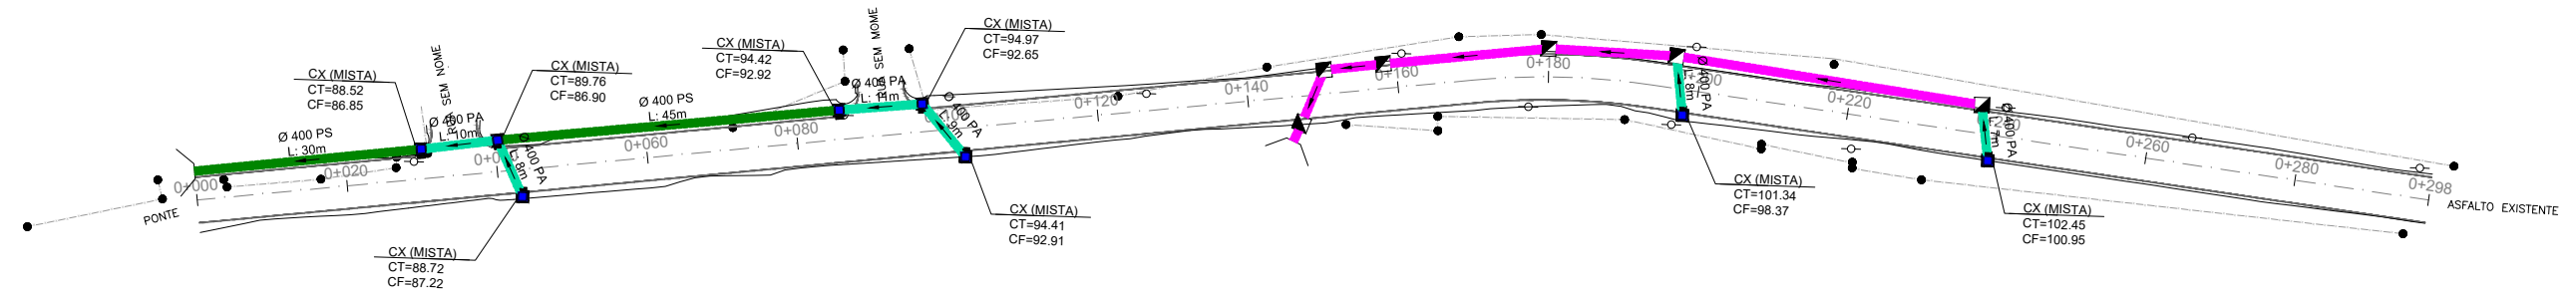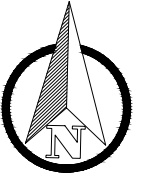

COTAS TN/PROJ.	85,83	85,828	86,69	86,686	88,82	88,815	89,75	89,746	92,29	92,288	94,42	94,424	95,46	95,461	96,44	96,441	97,55	97,552	99,16	99,156	100,83	100,828	102,02	102,018	102,53	102,531	103,00	103,003	103,61	103,607	104,16	104,163
ESTACA	0+000	0+020	0+040	0+060	0+080	0+100	0+120	0+140	0+160	0+180	0+200	0+220	0+240	0+260	0+280	0+298																
PLANIMET.	TANGENTE L=169.848										R=100,000 D=24,086						TANGENTE L=103.983															

- LEGENDA
- Bueiro Simples PS1 Ø400mm
 - Bueiro Simples PA1 Ø400mm
 - Bueiro Simples PS1 Ø600mm
 - Bueiro Simples PA1 Ø600mm
 - Caixa Coletora 0,80 x 0,80 (Interna)
 - Caixa Coletora Mista
 - Caixa Projetada em outrs rua
 - Caixa Coletora Existente
 - Rede Coletora Existente



TIPO: DRENAGEM	PROPRIETÁRIO:	DATA: 2019
LOCAL: EUCLIDES DA CUNHA	RESPONSÁVEL TÉCNICO: HENRIQUE MEZZOMO CREA-RS: 208634	ESCALA: Horizontal: 1/1000 Vertical: 1/100
TRECHO: Entre Esq. Com Cléber M. Pereira E Casas Tinguitê		PRANCHA: 1
ÁREA: 297,92m X 6,00m +43,83(BOCAS)= 1.831,35 m²		