


FACHADA SUDESTE

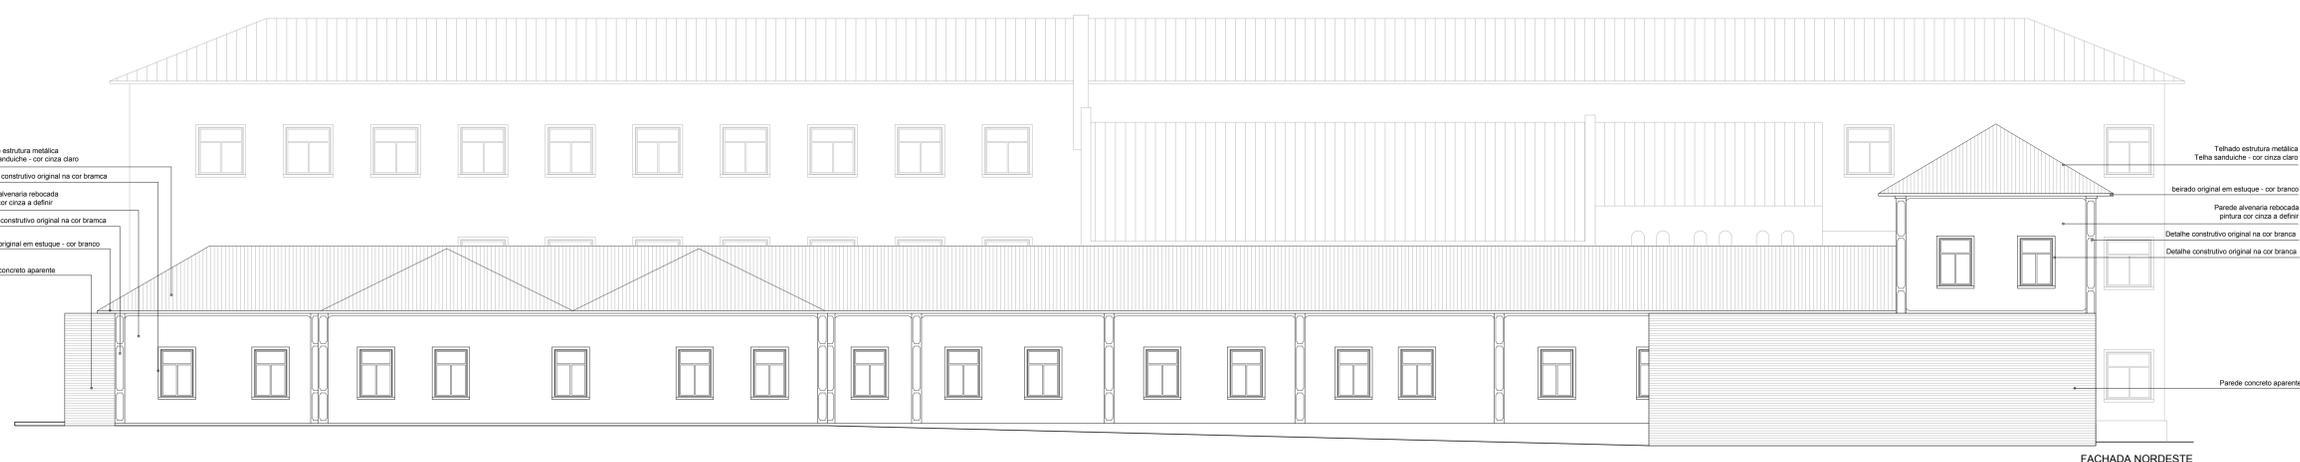

FACHADA NORDESTE

Telhado estrutura metálica
Telha sanduiche - cor cinza claro
Detalhe construtivo original na cor branca
Paredo alvenaria rebocada
pintura cor cinza a definir
Detalhe construtivo original na cor branca
beirado original em estuque - cor branco
Paredo concreto aparente

Telhado estrutura metálica
Telha sanduiche - cor cinza claro
beirado original em estuque - cor branco
Paredo alvenaria rebocada
pintura cor cinza a definir
Detalhe construtivo original na cor branca
Detalhe construtivo original na cor branca

Expediente único:	responsáveis técnicos:
Atividade:	Arq. Carlos Eduardo Mayresse CAURS 63.762-2
Etapas: Executivo	
Endereço: Município de Taquari	
Proprietário: Zanc Teie Atendimento Ltda.	
Referência a: Fachadas	Data: outubro 2017 Prancha
	Escala: 1/100