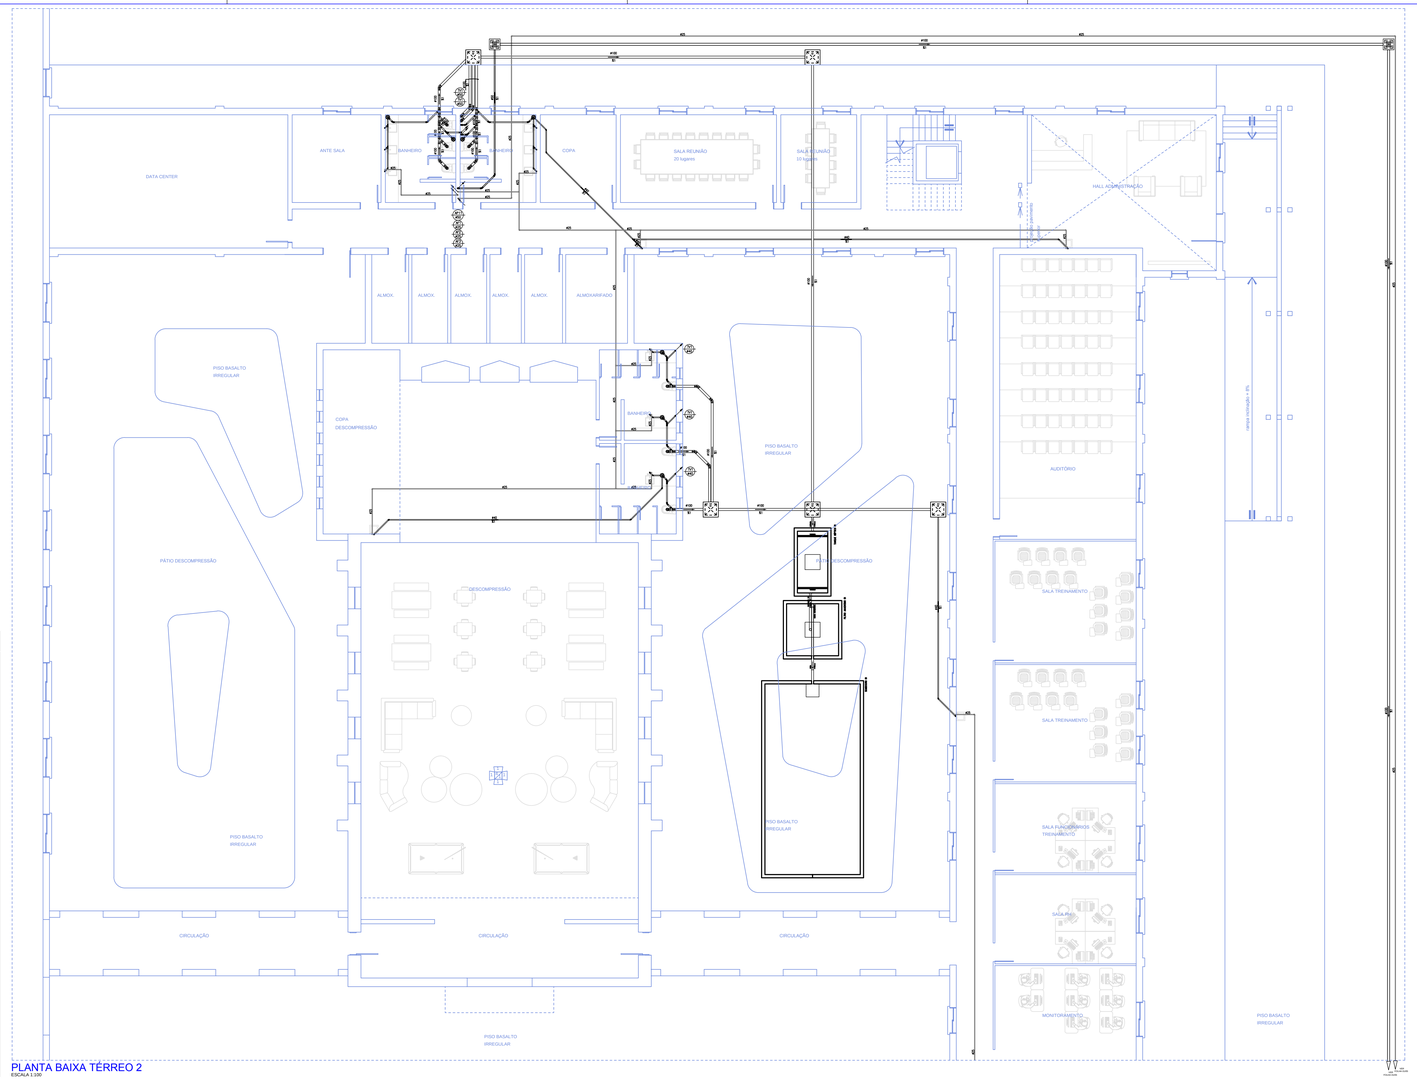

PLANTA BAIXA TÉRREO 2

ESCALA 1:100

INDICAÇÕES

- (a) CAIXA DE GORDURA-Ø250mm
- (b) CAIXA SIFONADA PVC Ø150mm COM GRELHA REDONDA.
- (c) RALO SECO PVC Ø75mm COM GRELHA REDONDA.

NOTAS ESGOTO-AF-AQ-PLUVIAL

1 - OS TUBOS E CONEXOES DE AGUA FRIA, SERAO DE PVC SOLDAVEL.

2 - A TUBULACAO NAO BITOLADA SERA DE Ø25mm(3/4")-AF/AQ E PARA ESGOTO Ø40mm

3 - BARRILETE E COLUNAS DE AGUA FRIA PREVISTOS EM PVC SOLDAVEL.

4 - A TUBULACAO DE AGUA QUENTE NAO BITOLADA, SERA DE PPR Ø25mm.

5 - OS DIAMETROS CONSIDERADOS NO PROJETO EXTERNOS.

LEGENDA

- CAIXA DE AREIA C/GRELHA DE FERRO P/INSPECAO PLUVIAL (40x40cm minimo).
- CAIXA DE INSPECAO PLUVIAL C/TAMPA A VISTA (40x40cm minimo).
- CAIXA DE INSPECAO SANITARIA C/TAMPA A VISTA (45x60cm minimo).
- RALO SECO PVC Ø100mm COM SAIDA SOLDAVEL DE Ø40mm, COM GRELHA.
- CAIXA SIFONADA PVC Ø150mm COM GRELHA REDONDA.
- CAIXA SIFONADA DE GORDURA 400x400x600mm-COM TAMPA CEGA
- CP — TUBO DE QUEDA SANITARIO EM PVC..TQS
- AP — TUBO DE QUEDA PLUVIAL EM PVC - TQP
- TV — TUBO DE VENTILACAO EM PVC - CL.8. - TV
- AF — COLUNA DE AGUA FRIA EM PVC - CL.15 - AF
- AQ — COLUNA DE AGUA QUENTE EM COBRE OU CPVC .
- TETO / PISO — REDE ESGOTO CLOACAL EM PVC.-(SOLIDA TETO, INTERCALADA PISO)
- REDE DE ESGOTO PLUVIAL EM PVC.-(SOLIDA TETO, INTERCALADA PISO)
- REDE VENTILAÇÃO EM PVC-(SOLIDA TETO, INTERCALADA PISO)
- REDE DE AGUA QUENTE EM PVC-(SOLIDA PISO, INTERCALADA TETO)
- REDE DE AGUA FRIA EM PVC-(SOLIDA PISO, INTERCALADA TETO)
- REDE DE AGUA FRIA CISTERNA EM PVC-(SOLIDA PISO, INTERCALADA TETO)
- REDE DE AGUA FRIA IRRIGAÇÃO CISTERNA EM PVC-(SOLIDA PISO, INTERCALADA TETO)

—— PVC Soldável branco ——

Quant.	Und.	Dimensão	Descrição
1.706	Barra	50mm	Tubo PVC Soldável branco
23.020	Barra	100mm	Tubo PVC Soldável branco
9.917	Barra	40mm	Tubo PVC Soldável branco
7	pc	150x150x50mm	Caixa Sifonada
11	pc	50mm	Joelho 45
9	pc	100mm	Joelho 45
12	pc	40mm	Joelho 45 secundário
5	pc	50mm	Joelho 90
10	pc	100mm	Joelho 90
19	pc	40mm	Joelho 90 secundário
3	pc	100mm	Junção
8	pc	100mmx50mm	Junção
26	pc	100mm	Luva
18	pc	50mm	Luva
2	pc	50mm	Tê
3	pc	50mmx40mm	Tê
5	pc	40mm	Tê 45 secundário

—— PVC Soldável marrom ——

Quant.	Und.	Dimensão	Descrição
30.540	Barra	25mm	Tubo PVC Soldável marrom (NBR 5648/pe CP19)
25	pc	25mm	Joelho 90
6	pc	25mm	Tê

—— PVC Águas Pluviais ——

Quant.	Und.	Dimensão	Descrição
7.41	m	50mm	Tubo PVC Aguas Pluviais
87.45	m	100mm	Tubo PVC Aguas Pluviais
2	pc	50mm	Joelho 45
1	pc	50mm	Joelho 90
3	pc	50mm	Luva

SERRANO ENGENHARIA

RESPONSÁVEL TÉCNICO
GIANCARLO KLAR SERRANO
CREA RS 52687-2

RESPONSÁVEL TÉCNICO
SAMUEL CÂNDIDO
CREA RS 84402-9

CREA RS 167127

OBRA:
COMERCIAL

CLIENTE:
ZANC TELE ATENDIMENTO LTDA.

FOLHA:
02/05

ENGENHEIROS RESPONSÁVEIS:

SAMUEL CÂNDIDO
ENG°. CIVIL CREA RS 844402-9

PROPRIETÁRIO:

ZANC TELE ATENDIMENTO LTDA.

PROJETO:
HIDROSSANITÁRIO

ASSUNTO:
PLANTA BAIXA PAV.SUPERIOR

ENDEREÇO:
MUNICIPIO DE TAQUARI

DATA:	OBRA Nº:	ESCALA:	DESENHO:
26/10/2017	2510	1 : 100	TIAGO SILVEIRA CANDIDO

ENDEREÇOS:
RUA PALESTINA,35 -SALA 101 A 103 | CEP 88801- 170 - SANTA BARBARA | CRICIUMA/SC - Fone: (48) 3437-2047 | E-mail: serrano.eng@terra.com.br
AVENIDA PARAGUASSU, 2143 SALA 706 | CEP 95055-000 - CENTRO | CAPÃO CANOA - RS - Fone (51) 3552-5017 | Email: serrano.aro@terra.com.br
AVENIDA JOSE BONIFACIO, 988 SALA 01 | CEP 95560-000 - CENTRO | TORRES - RS - Fone (51) 3552-5017 | Email: serrano_torres@terra.com.br

ESTE DESENHO FOI TOTALMENTE DESENVOLVIDO EM SISTEMA CAD NÃO PODENDO APRESENTAR QUALQUER TIPO DE RASURA, RESSALVA OU CORREÇÃO, SOB PENA DE PERDA DA RESPONSABILIDADE

DIREITOS AUTORAIS RESERVADOS

PLOT 1/100