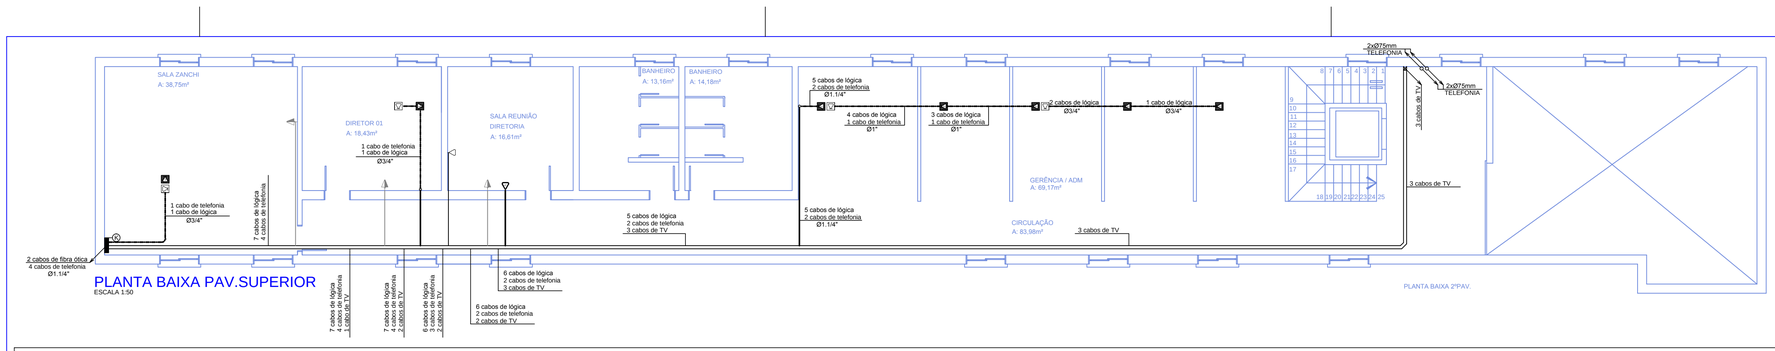

PLANTA BAIXA PAV.SUPERIOR
ESCALA 1:50

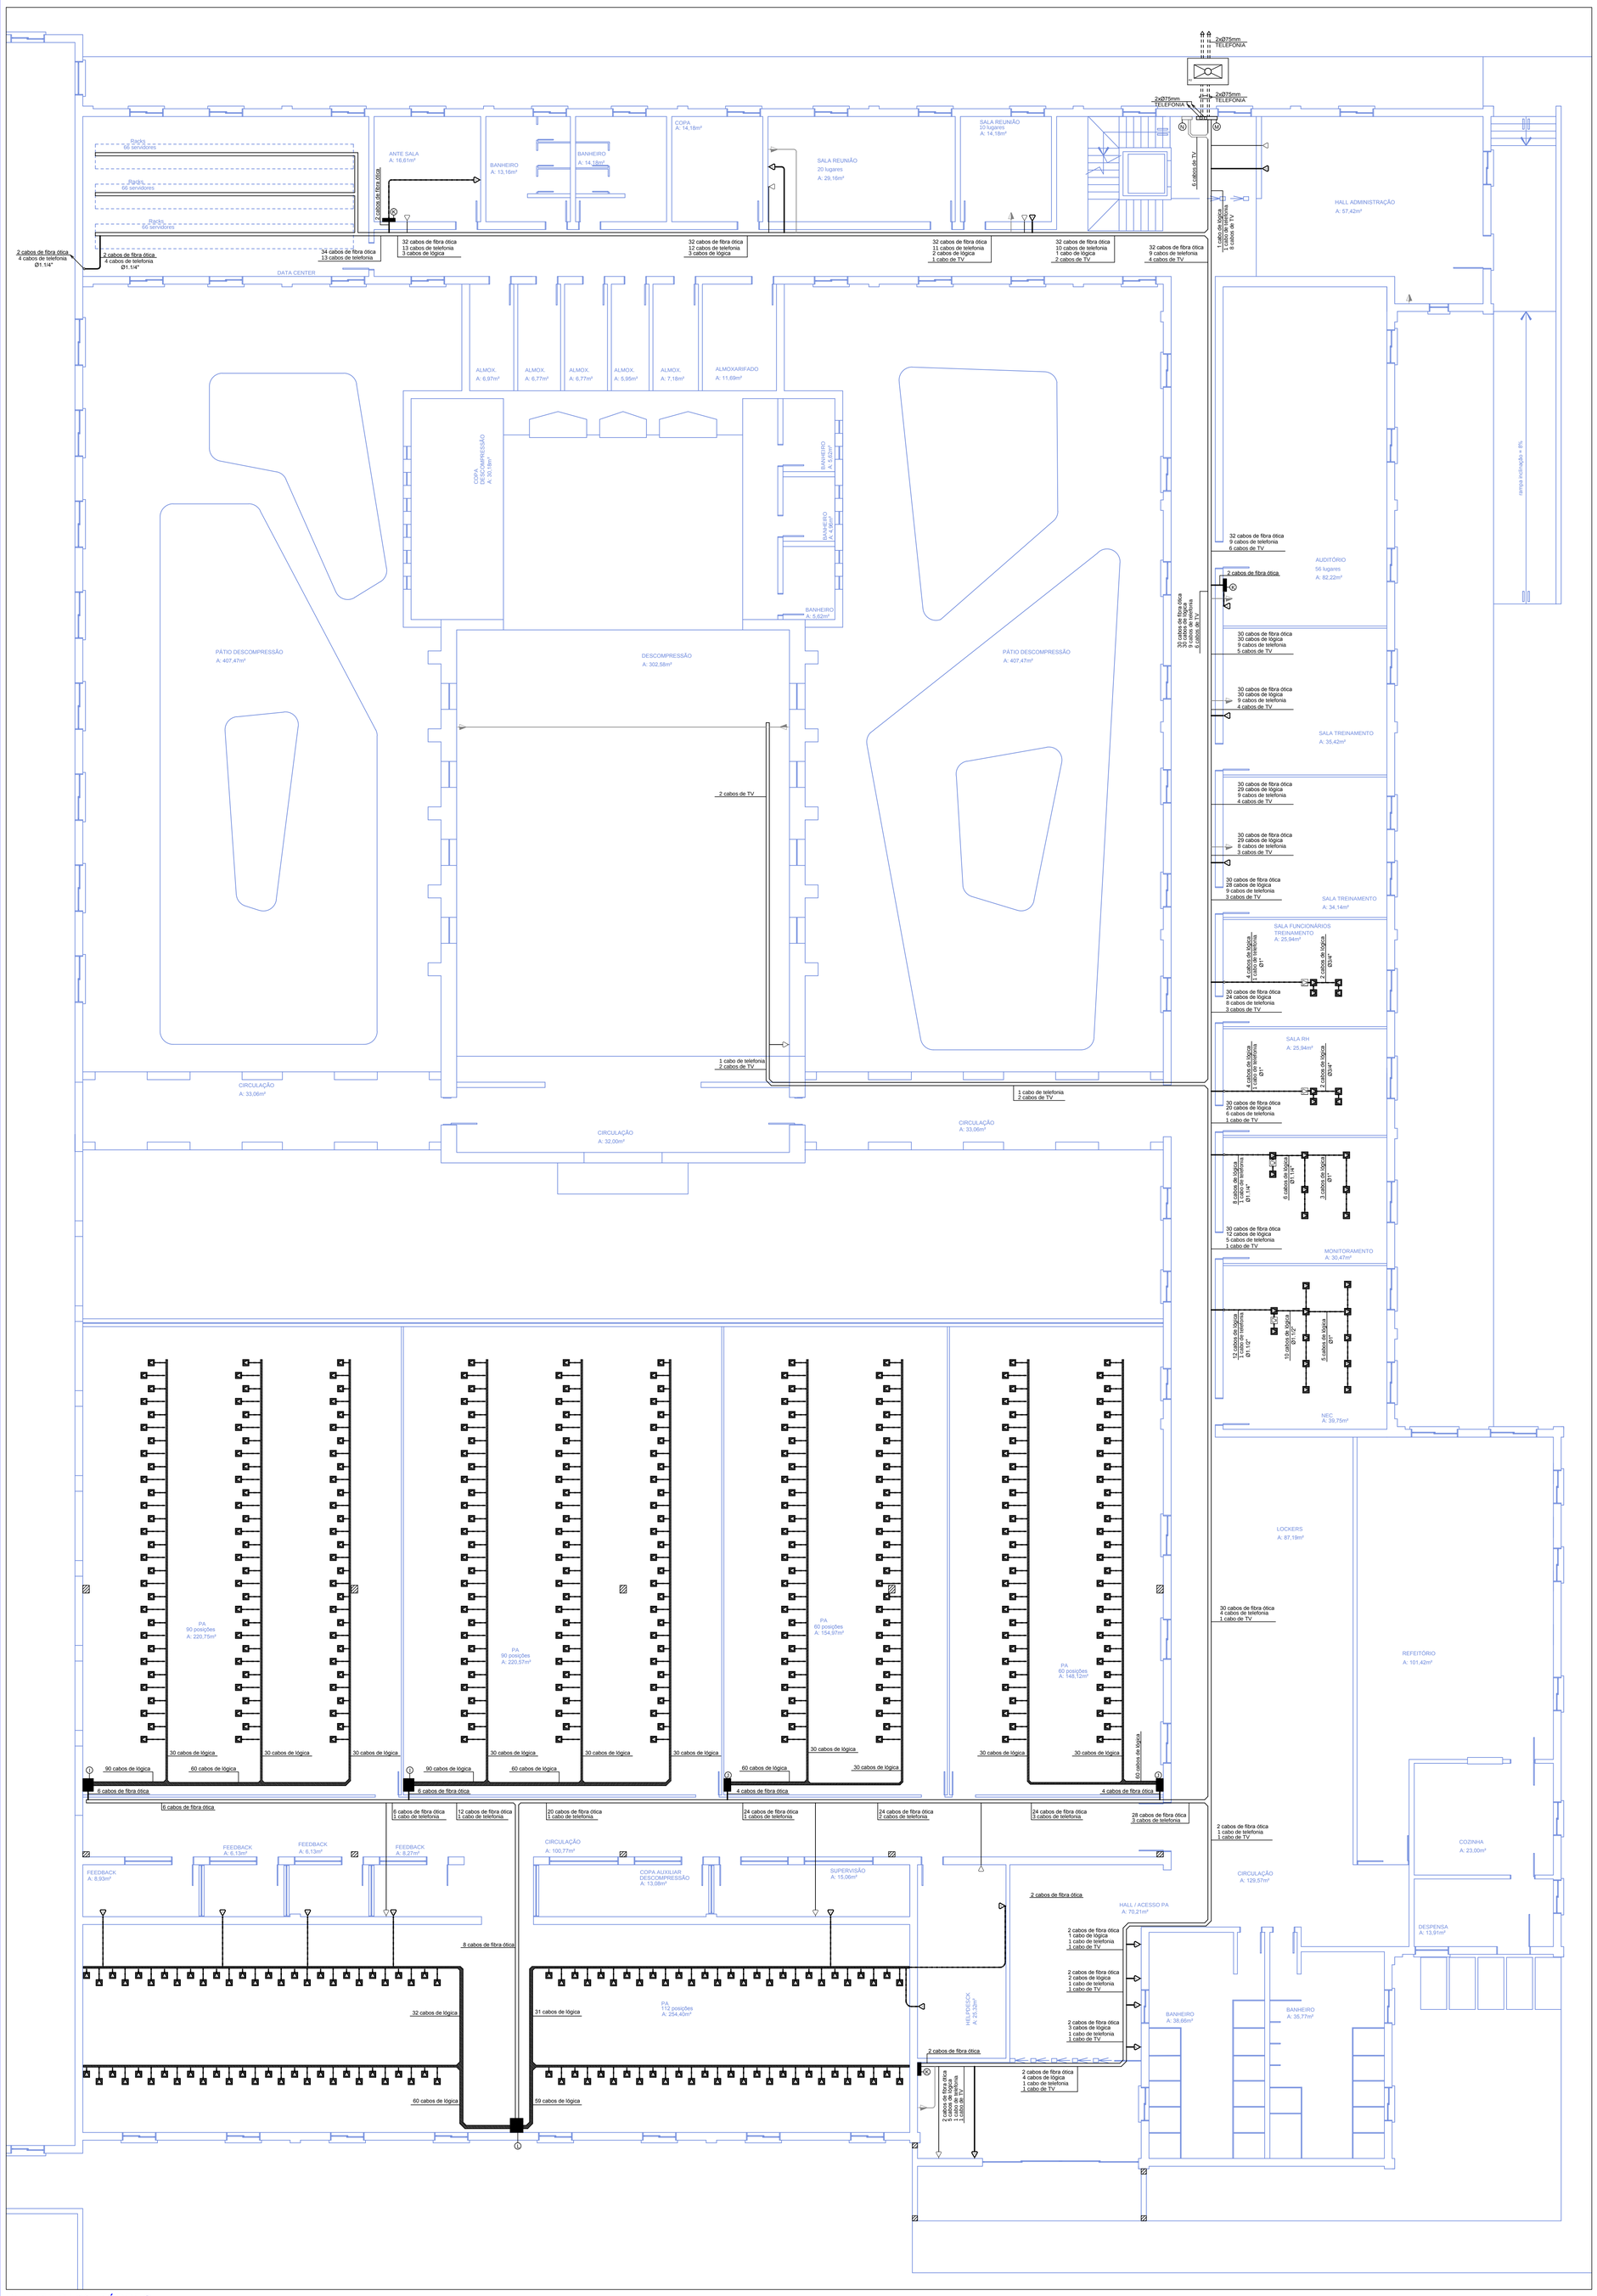

PLANTA BAIXA TÉRREO
ESCALA 1:50

INDICAÇÕES

A	IMPRESSORA	Potência: 250W
B	BUFFET REFEITÓRIO	Potência: 5000W
C	COIFA	Potência: 600W
D	FORNO	Potência: 5000W
E	MICROONDAS	Potência: 2000W
F	REFRIGEDOR	Potência: 700W
G	MÁQ. LAVAR LOUÇAS	Potência: 3500W
H	BEBEDOURO	Potência: 400W
I	3xSWITCH	3x40 Pontos de Lógica
J	2xSWITCH	2x40 Pontos de Lógica
K	1xSWITCH	1x40 Pontos de Lógica
L	4xSWITCH	4x40 Pontos de Lógica
M	QUADRO ENTRADA TELEFONE	800x800x120mm
N	QUADRO TV	400x400x120mm

NOTAS

1- ELETRODUTO NÃO DIMENSIOANDO SERÁ DE Ø3/4"
2-CX DE PASSAGEM NÃO INDICADA SERA N°1(100x100mm) PARA PASSAGENS E ESPERAS
3-TUBULACAO DIMENSIONADA PELO DIAMETRO INTERNO.
4-MEDIDAS EM MILIMETROS
5-CANALETAS E ELETROCALHAS NÃO INDICADAS DEVERÃO TER DIMENSÕES MÍNIMAS DE 150x50mm.

LEGENDA PROJETO DE SISTEMAS

	TOMADA TELEFONE RJ11 - EMBUTIDA NO PISO. CAIXA DE PASSAGEM 4"x2".
	TOMADA TELEFONE RJ11 - h=0,30m. CAIXA DE PASSAGEM 4"x2".
	TOMADA TELEFONE RJ11 - h=1,10m. CAIXA DE PASSAGEM 4"x2".
	TOMADA TELEFONE RJ11 - h=1,90m. CAIXA DE PASSAGEM 4"x2".
	TOMADA DE LÓGICA - EMBUTIDA NO PISO. CAIXA DE PASSAGEM 4"x2".
	TOMADA DE LÓGICA - h=0,30m. CAIXA DE PASSAGEM 4"x2".
	SWITCH - DISTRIBUIÇÃO CABOS DE LÓGICA-40 PONTOS h=1,10m
	PONTO DE TV/ANTENA - EMBUTIDA NO PISO. CAIXA DE PASSAGEM 4"x2".
	PONTO DE TV/ANTENA - h=0,30m. CAIXA DE PASSAGEM 4"x2".
	PONTO DE TV/ANTENA - h=1,10m. CAIXA DE PASSAGEM 4"x2".
	PONTO DE TV/ANTENA - h=1,90m. CAIXA DE PASSAGEM 4"x2".
	PONTO DE TV/ANTENA - EMBUTIDA NO TETO. CAIXA DE PASSAGEM 4"x2".
	ELETRODUTO CORRUGADO DE PVC - ANTI CHAMAS - SOBE, DESCE OU PASSA.
	ELETRODUTO PVC RÍGIDO - ANTI CHAMAS. APARENTE NO TETO OU NA ALVENARIA - TELEFONIA.
	ELETRODUTO PVC RÍGIDO - ANTI CHAMAS. EMBUTIDO NO PISO - TELEFONIA.
	ELETRODUTO PVC RÍGIDO - ANTI CHAMAS. APARENTE NO TETO OU NA ALVENARIA - TV.
	ELETRODUTO PVC RÍGIDO - ANTI CHAMAS. EMBUTIDO NO PISO - TV.
	ELETRODUTO PVC RÍGIDO - ANTI CHAMAS. APARENTE NO TETO OU NA ALVENARIA - LÓGICA.
	ELETRODUTO PVC RÍGIDO - ANTI CHAMAS. EMBUTIDO NO PISO - LÓGICA.

SERRANO ENGENHARIA

RESPONSÁVEL TÉCNICO
GIANCARLO KLAR SERRANO
CREA RS 52687-2

RESPONSÁVEL TÉCNICO
SAMUEL CÂNDIDO
CREA RS 84402-9

CREA RS 167127

OBRA:
COMERCIAL

CLIENTE:
ZANC TELE ATENDIMENTO LTDA.

FOLHA:
01/01

ENGENHEIROS RESPONSÁVEIS:

SAMUEL CÂNDIDO
ENGº. CIVIL CREA RS 844402-9

PROPRIETÁRIO:

ZANC TELE ATENDIMENTO LTDA.

PROJETO:
SISTEMAS
LÓGICA

ASSUNTO:
PLANTA BAIXA TÉRREO
PLANTA BAIXA PAV.SUPERIOR

ENDEREÇO:
MUNICÍPIO DE TAQUARI

DATA:	OBRA Nº:	ESCALA:	DESENHO:
28/02/2017	2510	1 : 100	JONATAN PROCÓPIO PANATTO

ENDEREÇOS:
RUA PALESTINA,35 -SALA 101 A 103 | CEP 88801- 170 - SANTA BARBARA | CRICIÚMA/SC - Fone: (48) 3437-2047 | E-mail: serrano.eng@terra.com.br
AVENIDA PARAGUASSÚ, 2143 SALA 706 | CEP 95555-000 - CENTRO | CAPÃO CANOA - RS - Fone (51) 3502-5017 | Email: serrano.src@terra.com.br
AVENIDA JOSÉ BONIFACIO, 668 SALA 01 | CEP 95560-000 - CENTRO | TORRES - RS - Fone (51) 3502-5017 | Email: serrano_torres@terra.com.br

ESTE DESENHO FOI TOTALMENTE DESENVOLVIDO EM SISTEMA CAD NÃO PODENDO APRESENTAR QUALQUER TIPO DE RASURA, RESSALVA OU CORREÇÃO, SOB PENA DE PERDA DA RESPONSABILIDADE
DIREITOS AUTORAIS RESERVADOS

PLOT 1/100