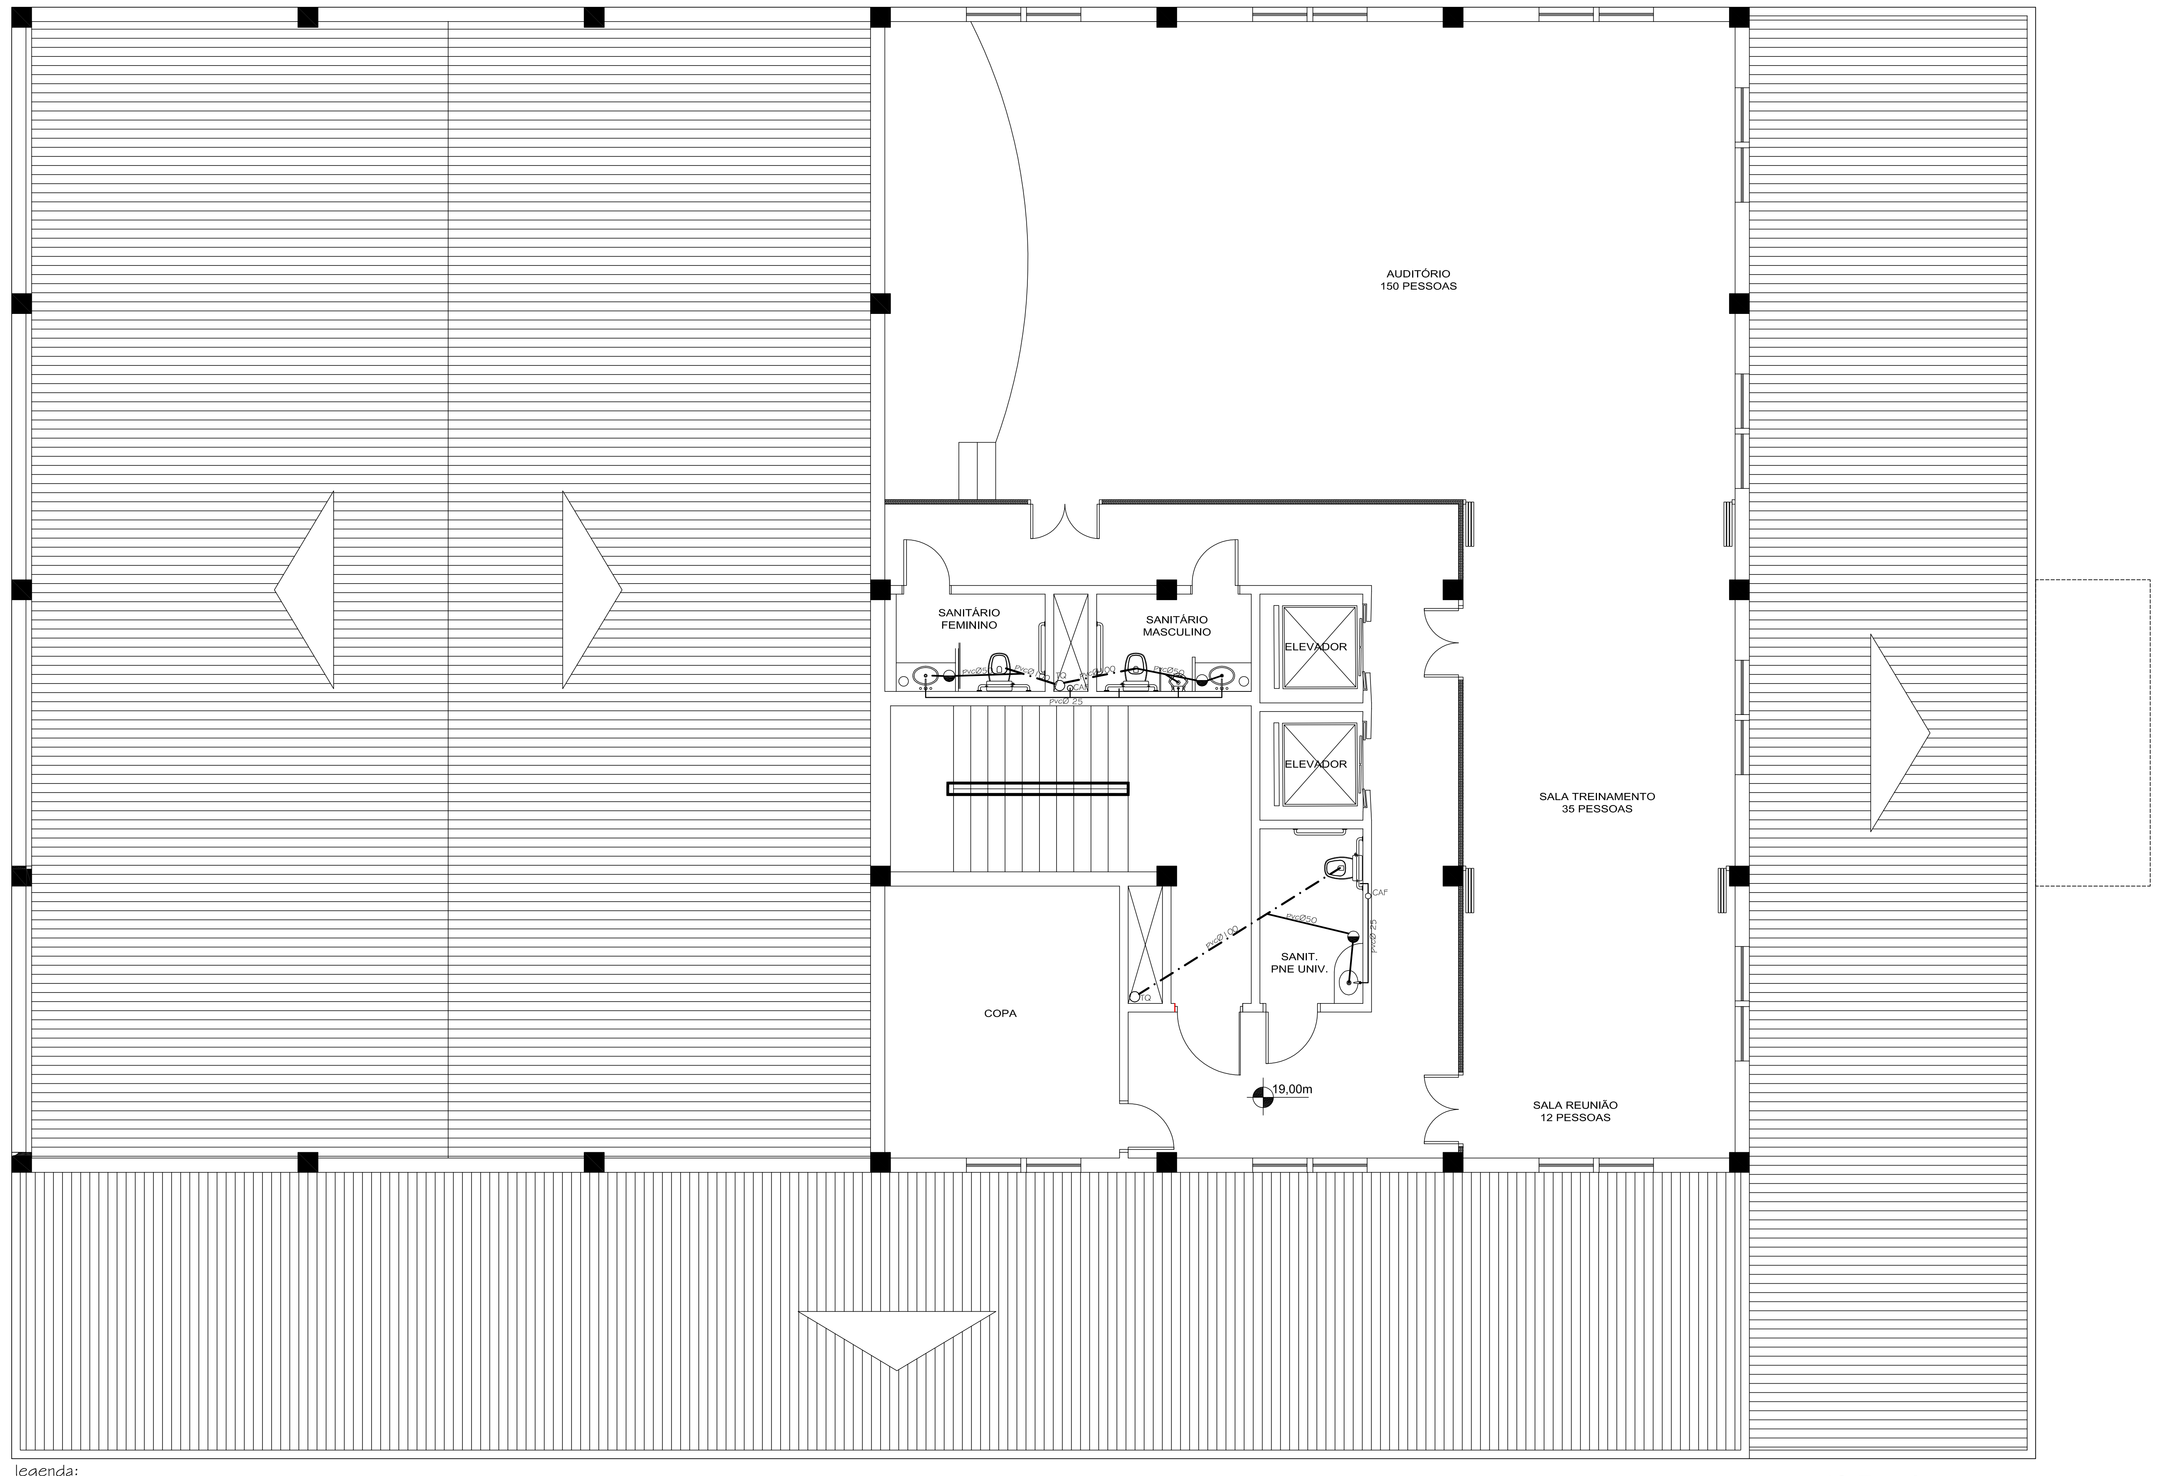

legenda:
- caixa sifonada
- ralo
- tubo de queda
- caixa de inspeção
- tub. primária
- tub. secundária

4º Pavimento
Hidrossanitário
Esc.: 1/50

Revisão	Assunto	Data:	Visto

Prefeitura Municipal de Taquari
Estado do Rio Grande do Sul

Fone: (51)2653-1951 (225) e-mail: planejamento@taquaryes.com.br

Departamento de Engenharia & Arquitetura

Obra: Reforma Centro Administrativo

Descrição: PMT_ARQ_4P_H06 PROJETO HIDRO. 4° PAVIMENTO

Endereço da obra: Rua Osvaldo Aranha nº 1790

Responsável técnico:
Engº Civil Flávio de Andrade - CREA 111.653-D

Área do Pavto: 312,37 m2
Área Total: 4.006,47 m2

Data: julho/2016
Escala: 1:50
Prancha: H06