


Corte A-A  
Escala: 1/50

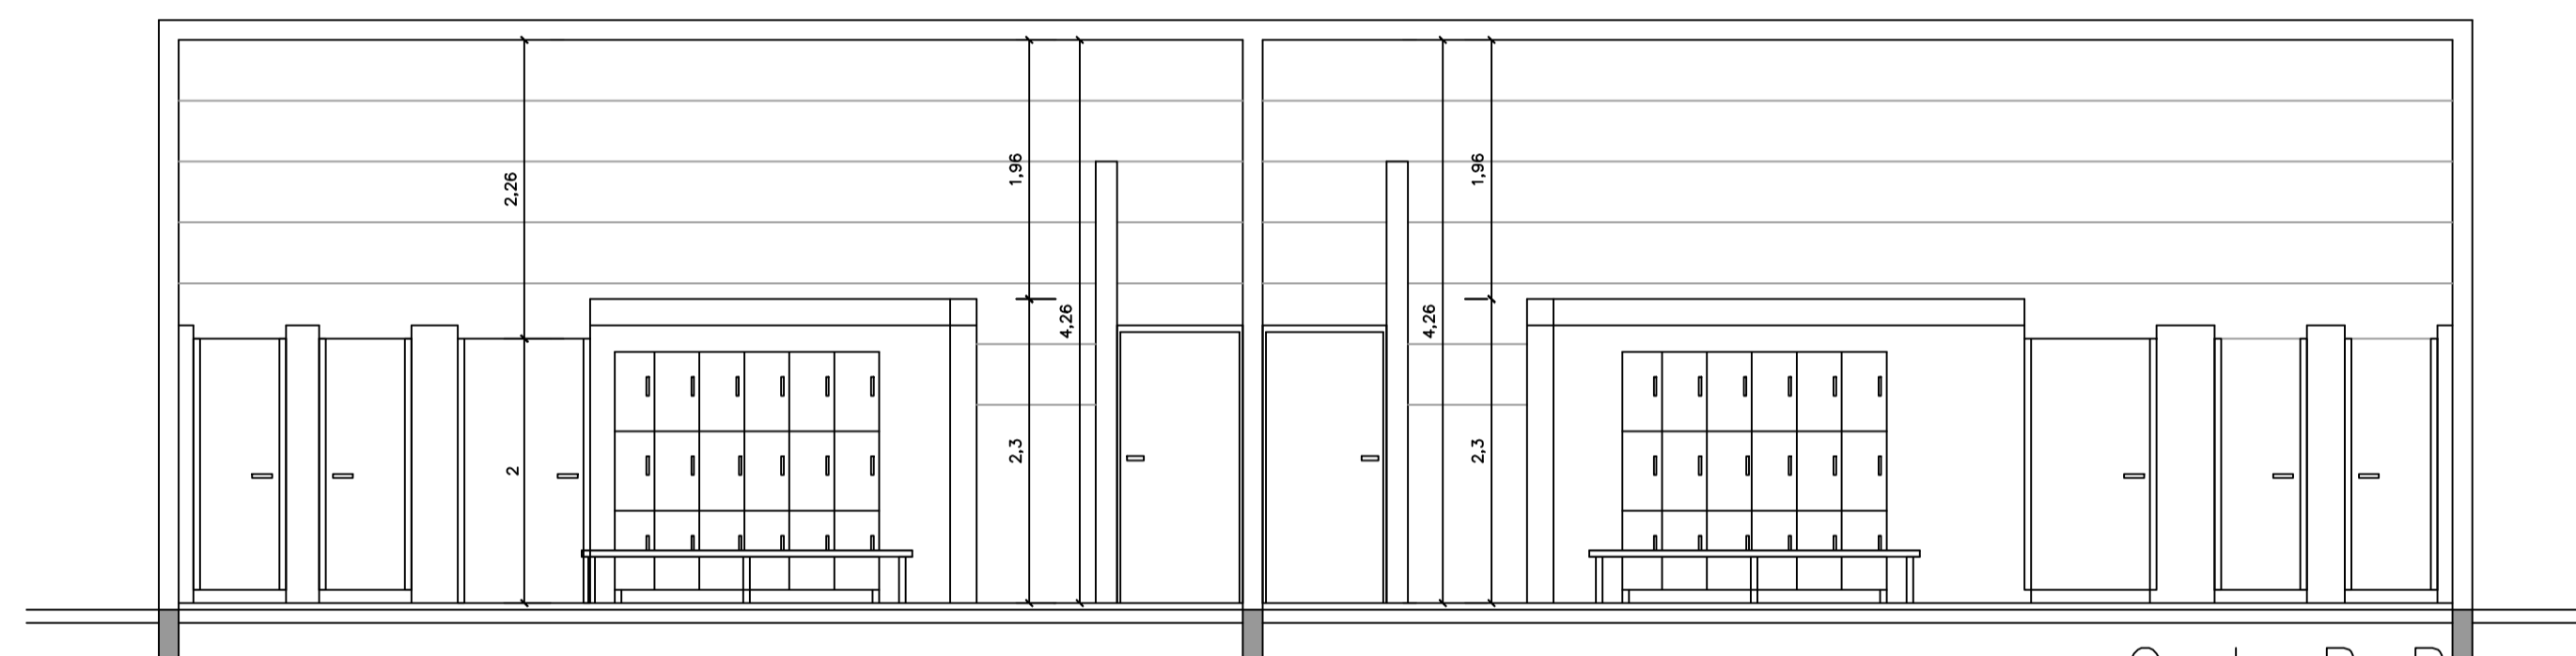

Corte B-B  
Escala: 1/50

SECRETARIA DE PLANEJAMENTO  
Setor de Engenharia & Arquitetura

Fone: (51)3653-6200 (224) e-mail: planejamento@taquari.rs.com.br

Obra: Reforma dos vestiários

Data:  
Julho/2018

Descrição: Cortes AA-BB

Escala:  
Indicada

Endereço da obra: Ginásio de Esportes José Fritz Machado

Responsável técnico:  
Eng. Civil Sérgio Vinicius Noschang CREA 152282  
Projetista: Bruna Nunes/Priscyla Selaimen Área: 125,30m²

Prancha:  
07-07