


PLANTA DE ESTACAS
ESC.: 1/75


LEGENDA:



Estacas		
Nome	d (cm)	Quantidade
C25	25.00	25

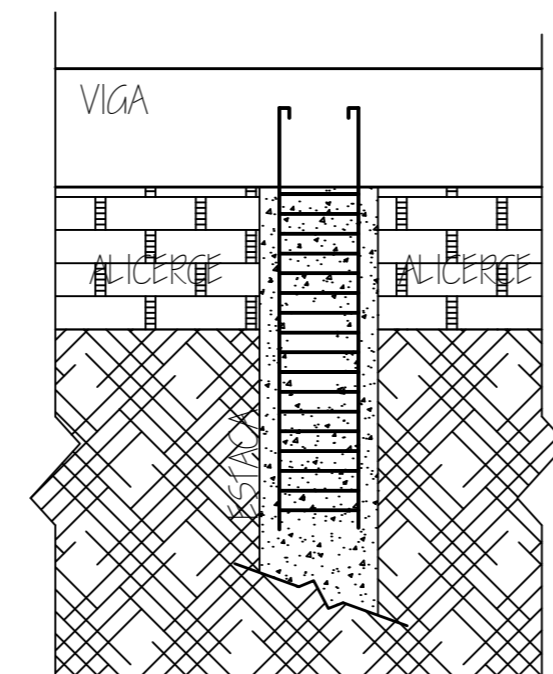

SEÇÃO A-A

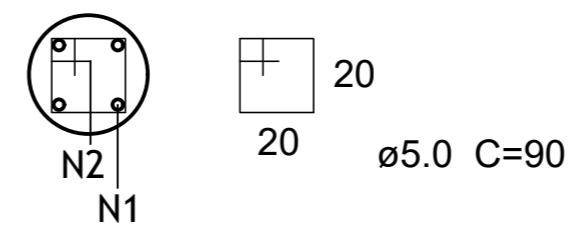

4 N1 Ø 10.0 C=(A definir)
N2 Ø 5.0 c/15 C=90 cm

ELEMENTO	AÇO	N	DIÂM. (mm)	QUANT.	UNIT (cm)	N. BARRAS	PESO (kg/m)	QUANT. (kg)
E-01 a E-21	CA-50	1	10	100	300	25	0,617	185,10
	CA-50	2	5	500	70	30	0,154	55,44

VOLUME DE CONCRETO 20 MPa = 8,0 m³

Ref: Tabela Gerdau

Departamento de Engenharia & Arquitetura

Fone: (51)3653-1266 (225) e-mail: planejamento@taquari-rs.com.br

Obra: Ampliação Escola Emílio Schenk

Descrição: Projeto de fundações

Endereço da obra: RUA OSVALDO MICHEL - LÉO ALVIM FALLER

Responsável técnico: Sérgio Vinícius Noschani CREA RS 152282

Projetista: _____ Área: 273,40 m²

Data: Fevereiro/ 2019

Escala: 1/75

Prancha: EST 01-06