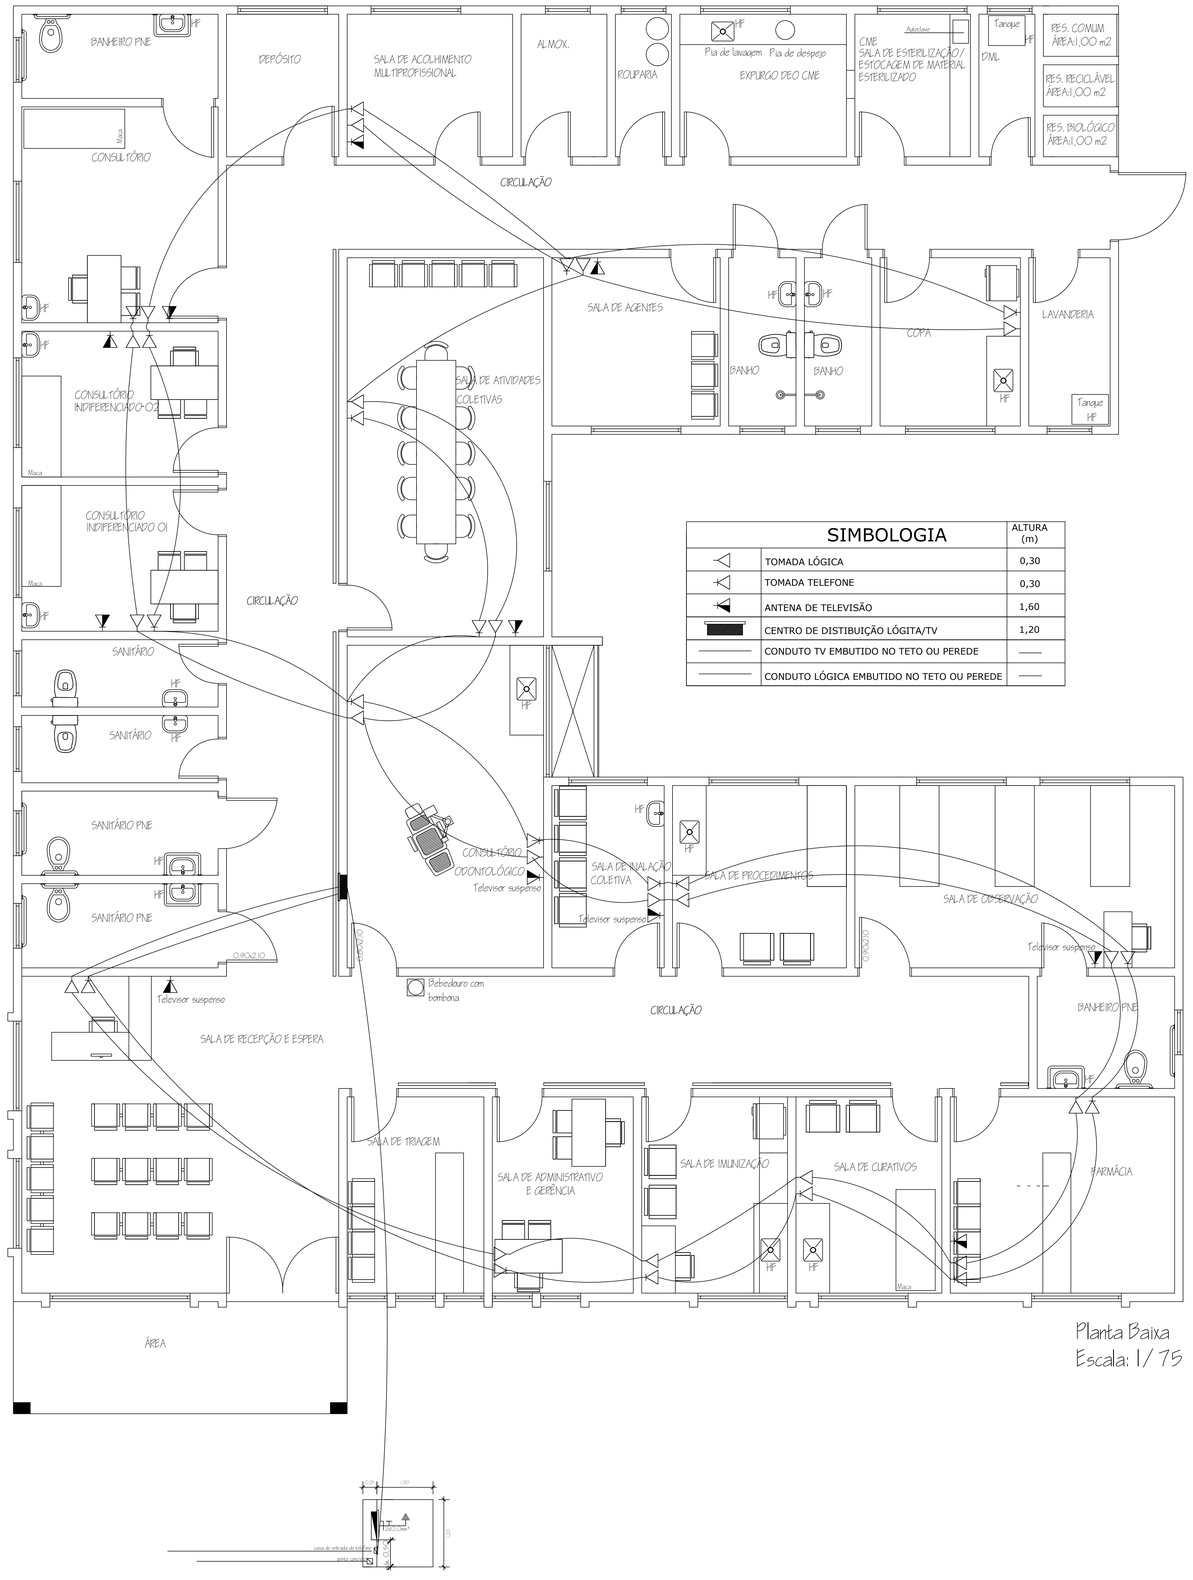

SIMBOLOGIA		ALTURA (m)
	TOMADA LÓGICA	0,30
	TOMADA TELEFONE	0,30
	ANTENA DE TELEVISÃO	1,60
	CENTRO DE DISTIBUIÇÃO LÓGITA/TV	1,20
	CONDUTO TV EMBUTIDO NO TETO OU PEREDE	——
	CONDUTO LÓGICA EMBUTIDO NO TETO OU PEREDE	——

Planta Baixa
Escala: 1/ 75

Revisão	Assunto	Data:	Visto

[redacted]

Departamento de Engenharia & Arquitetura

Fone: (51)3653-1266 (225) e-mail: planejamento@taquari-rs.com.br

Obra: UBS LEO ALVIM FALLER

Descrição: Projeto Rede Lócica/TV

Endereço da obra: Rua Professora Carolina Alvim - Leo Alvim Faller - Taquari/RS

Responsável técnico:
Engº Civil Flávio de Andrade - CREA 111.653

Área: 416,01m²

Data: Maio/2019

Escala: 1/75

Prancha: 06/8