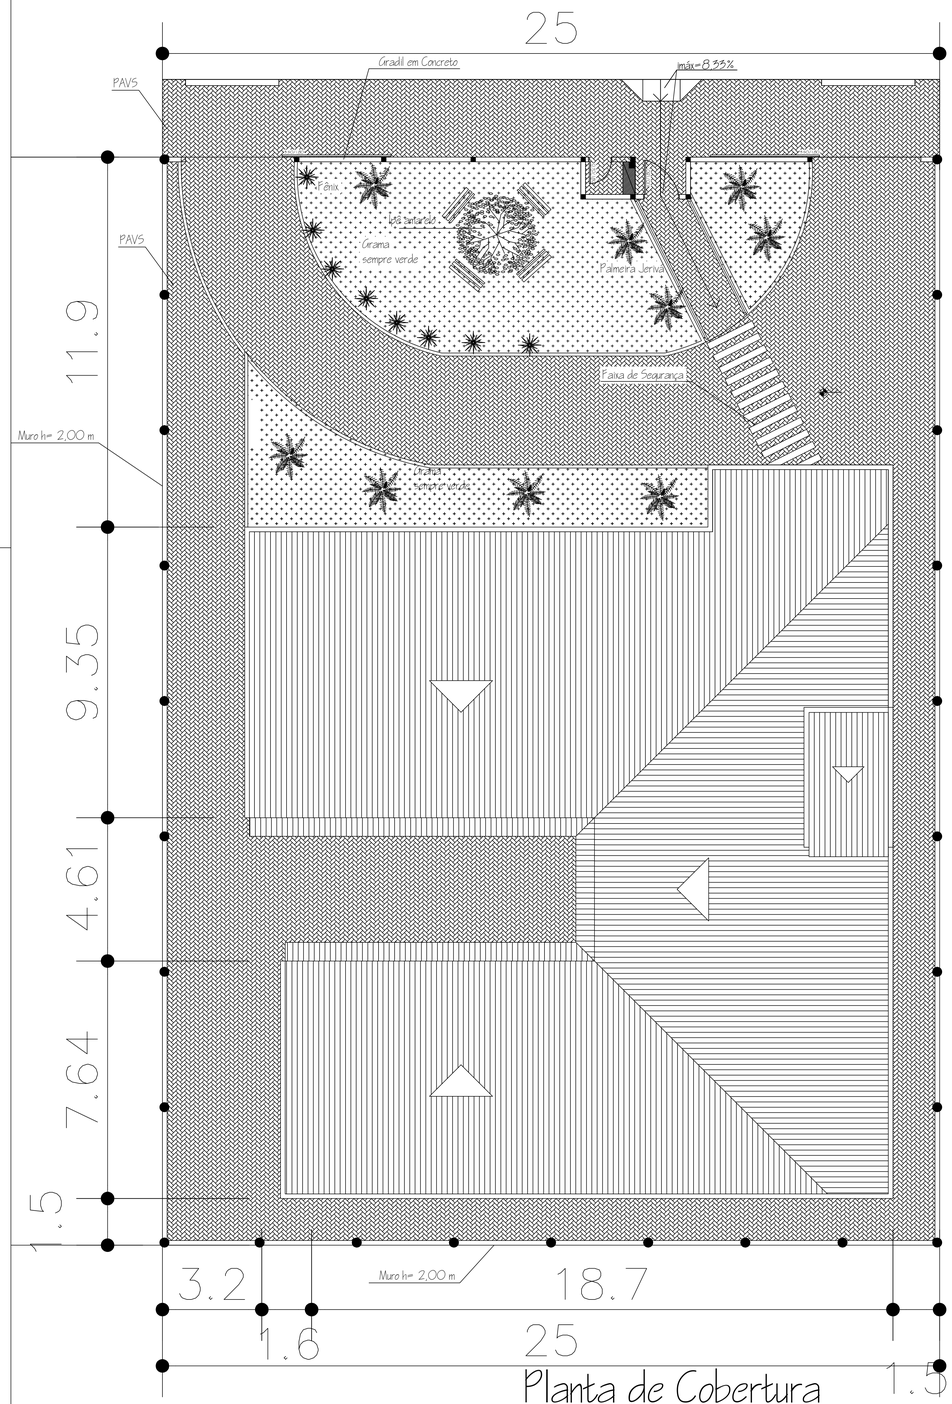

Planta de Cobertura
ESCALA 1/100

RUA PROF. CAROLINA F. ALVIN

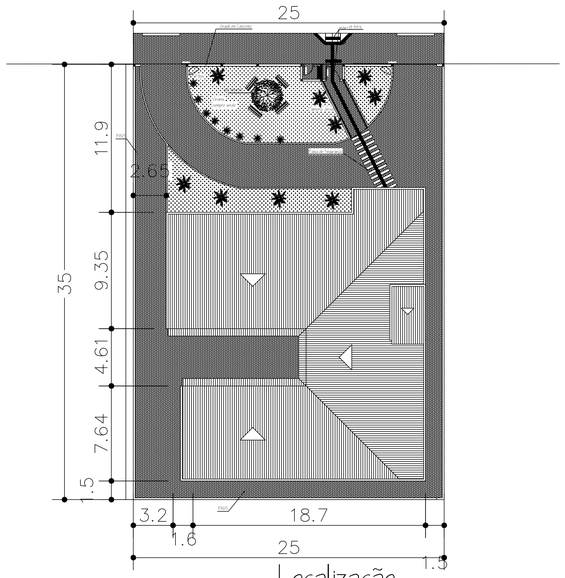

Localização
ESCALA 1/250

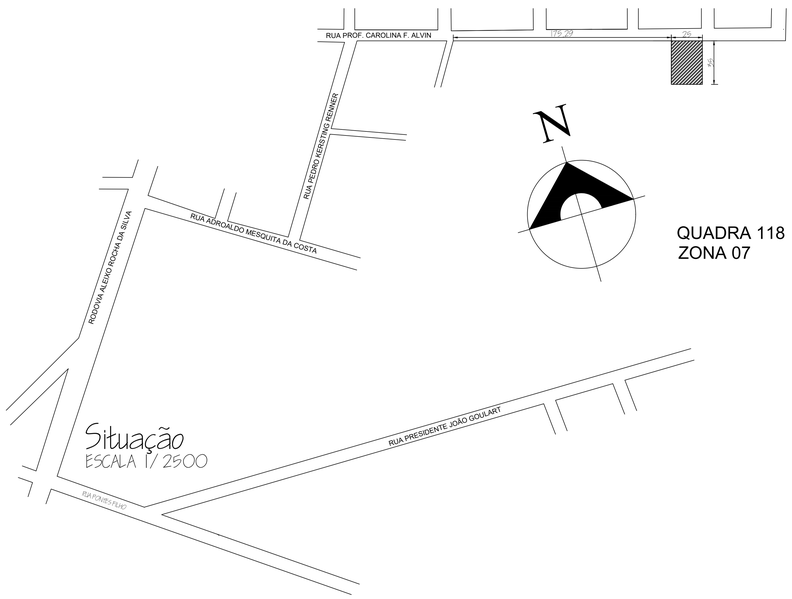

QUADRA 118
ZONA 07

Situação
ESCALA 1/2500

Revisão	Assunto	Data:	Visto

[redacted]

Fone: (51)3653-1266 (225) e-mail: planejamento@taquari-rs.com.br

Departamento de Engenharia & Arquitetura

Obra: UBS LEO ALVIM FALLER

Descrição: Situação, Localização e Cobertura

Endereço da obra: Rua Professora Carolina Alvim - Leo Alvim Faller - Taquari/RS

Responsável técnico:
Engº Civil Flávio de Andrade - CREA 111.653

Área: 416,01m²

Data: Maio/2019

Escala: Indicada

Prancha: 07/8