


VISTA FRONTAL
Escala indicada

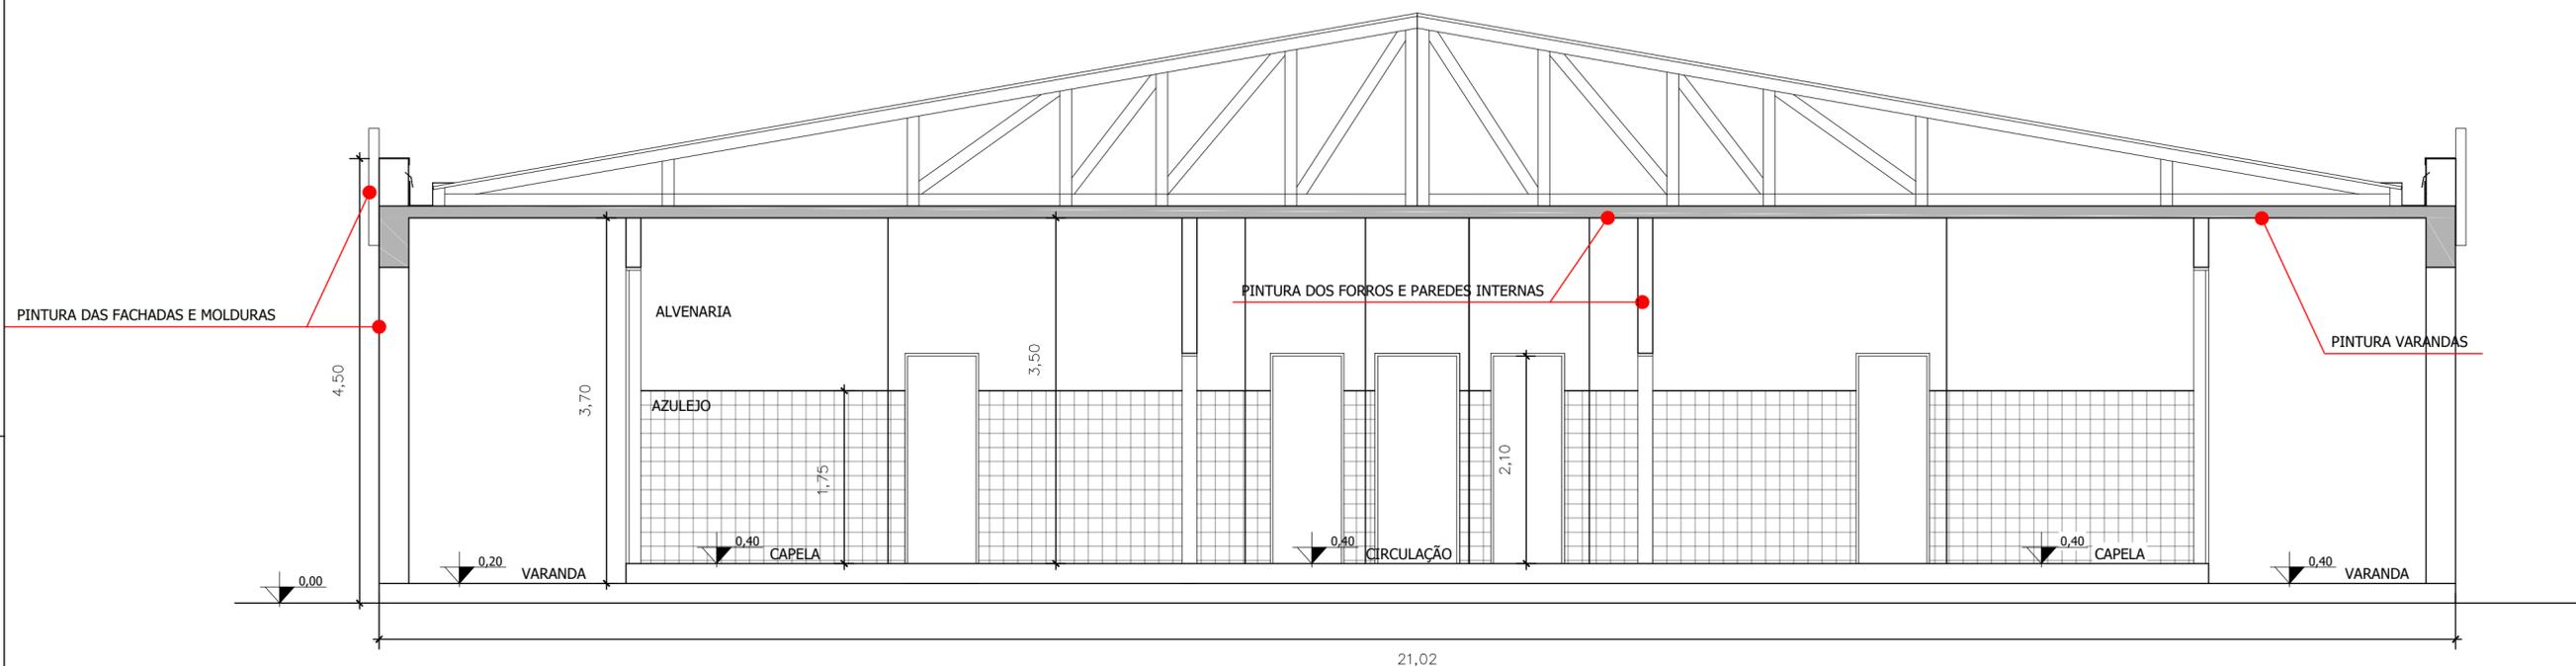

CORTE AA
Escala indicada

REVISÃO	DESCRIÇÃO	DATA	VISTO
SERVIÇO: REFORMA DA CASA MORTUÁRIA			
ENDEREÇO: AV. CECI LEITE COSTA			
TÍTULO: VISTA FRONTAL E CORTE AA			
	PROPRIETÁRIO: PREFEITURA MUNICIPAL DE TAQUARI	PRANCHA Nº: ARQ 02/02	
	PROJETO/EXECUÇÃO: HENRIQUE SANTOS LABRES - ENGENHEIRO CIVIL - CREA/RS 226626		
284,08 m ² ÁREA TOTAL	1/50 ESCALA	SETEMBRO/2019 DATA	0 REVISÃO