




FACHADA NORTE

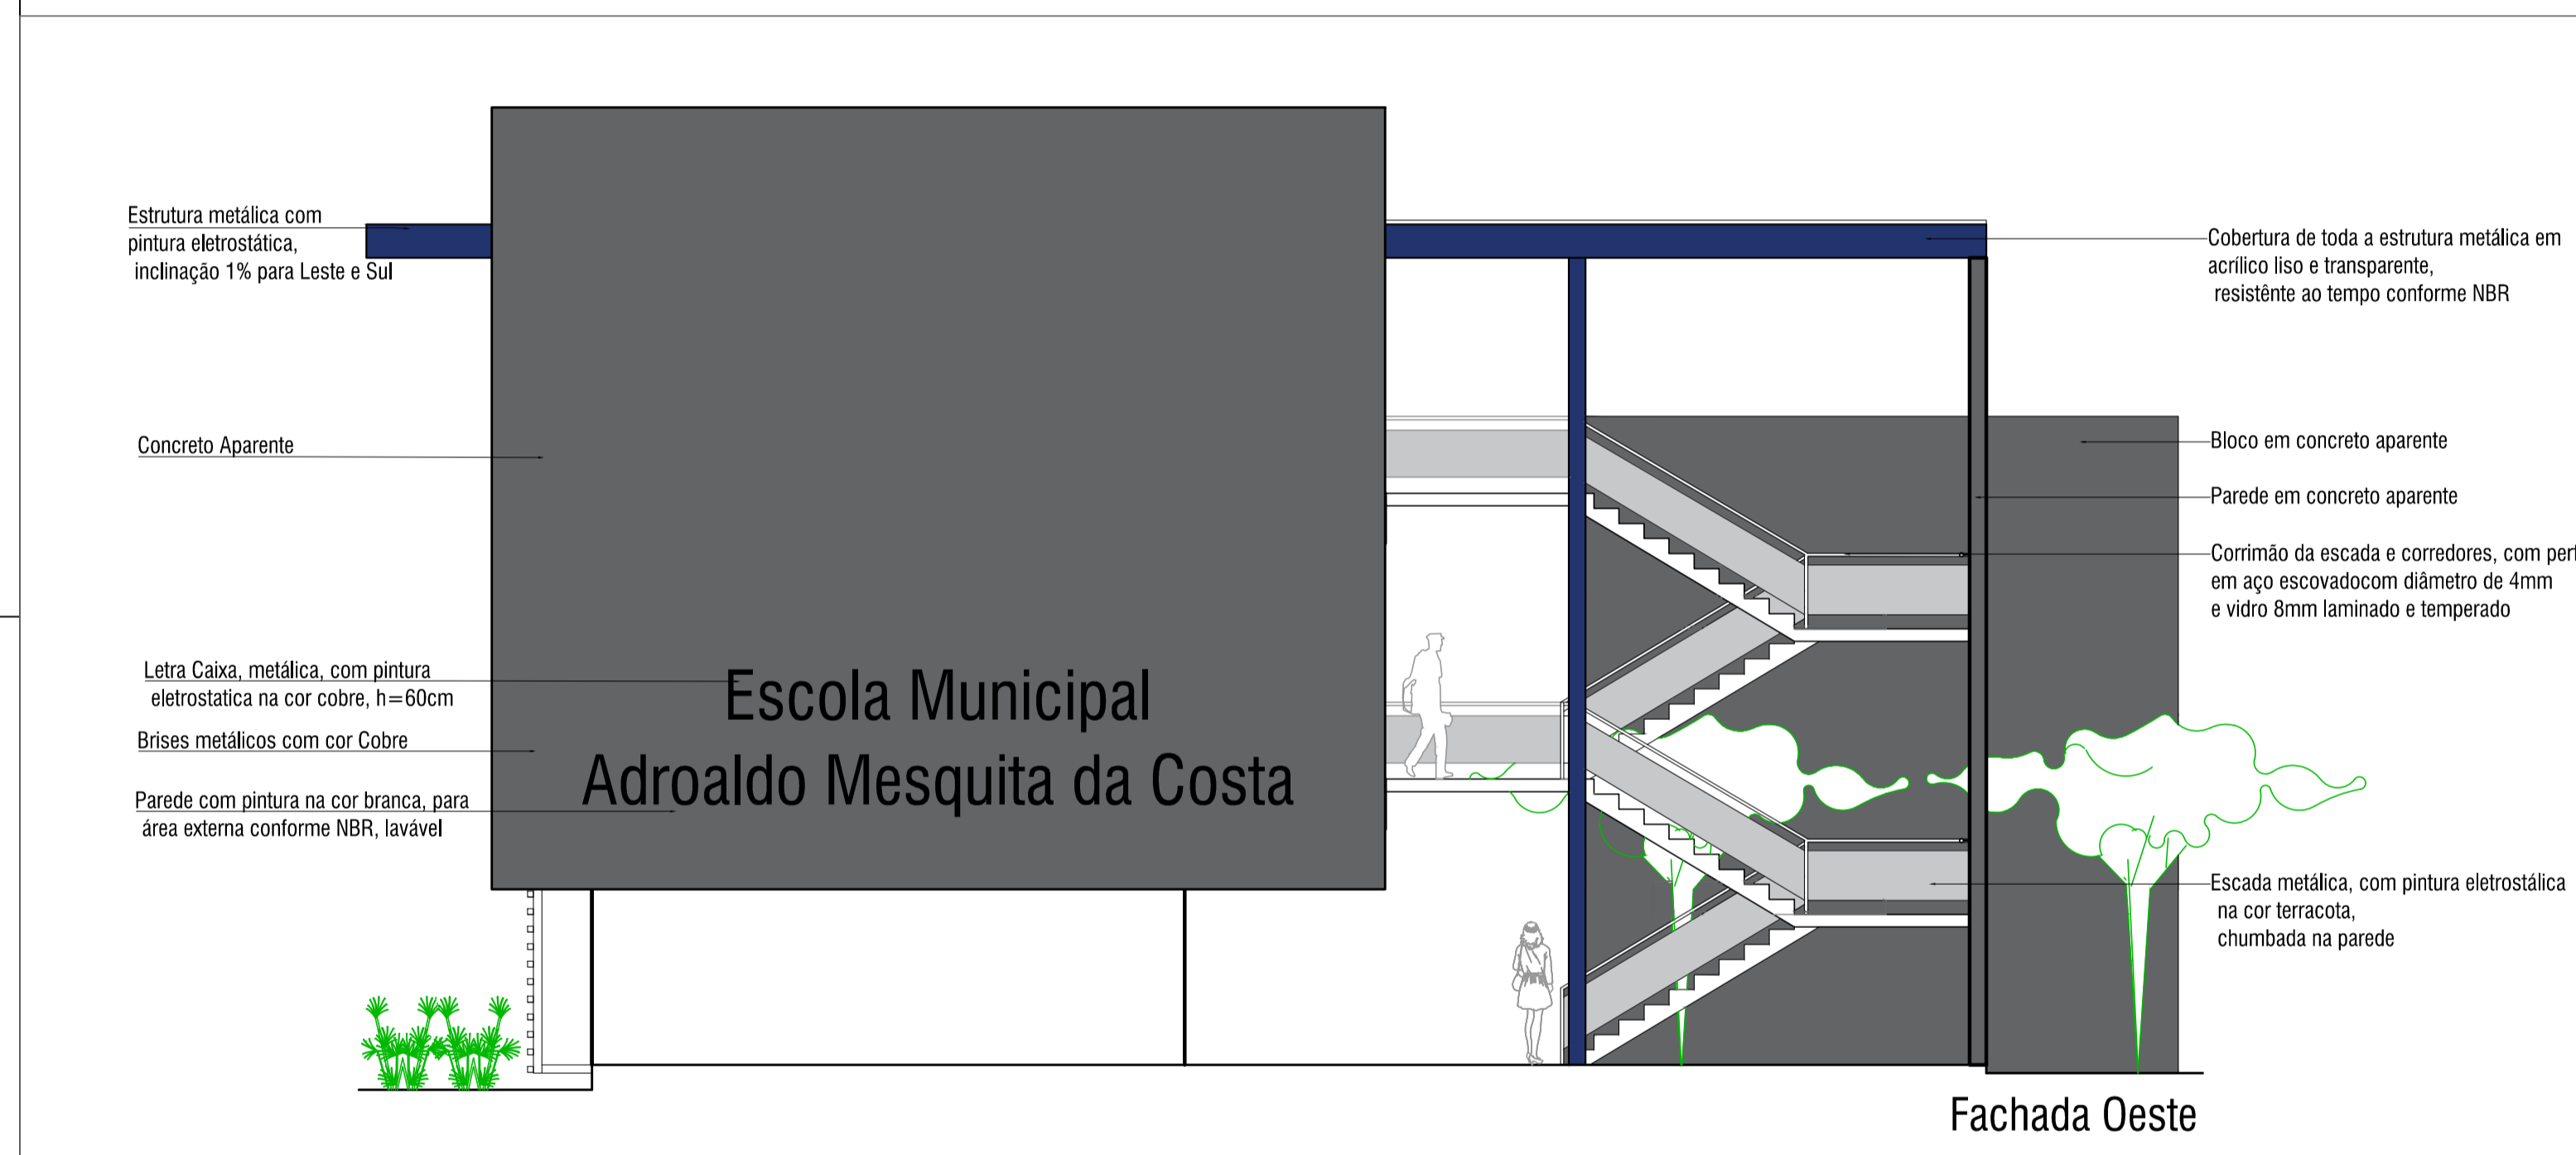

Fachada Oeste

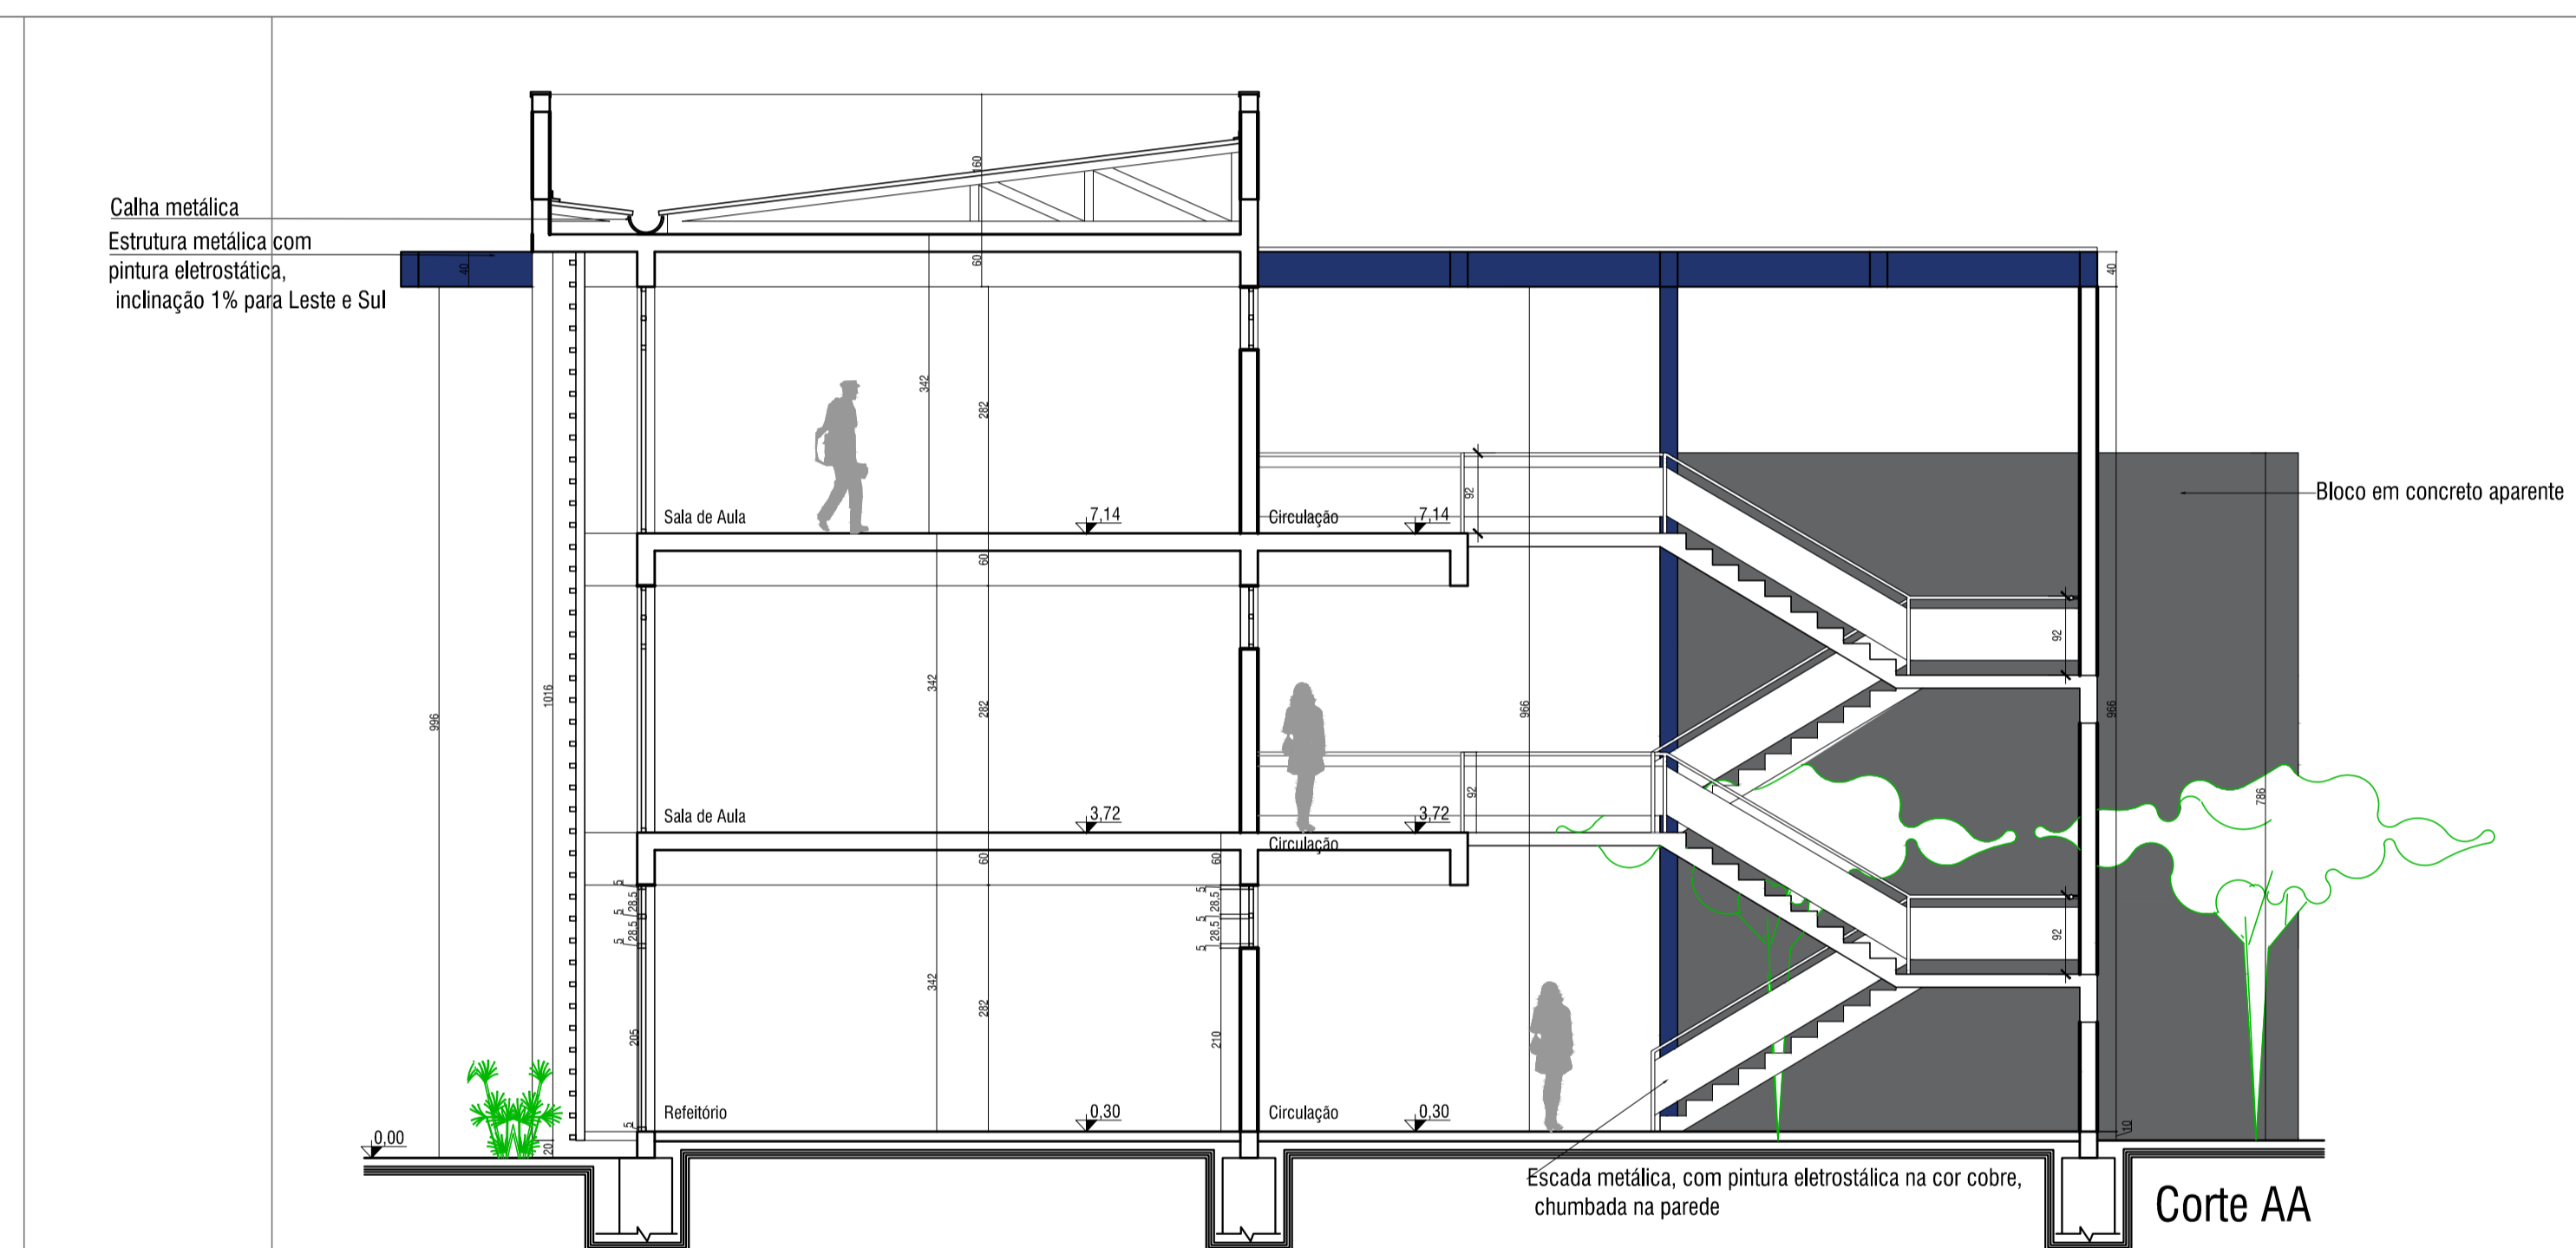

Corte AA

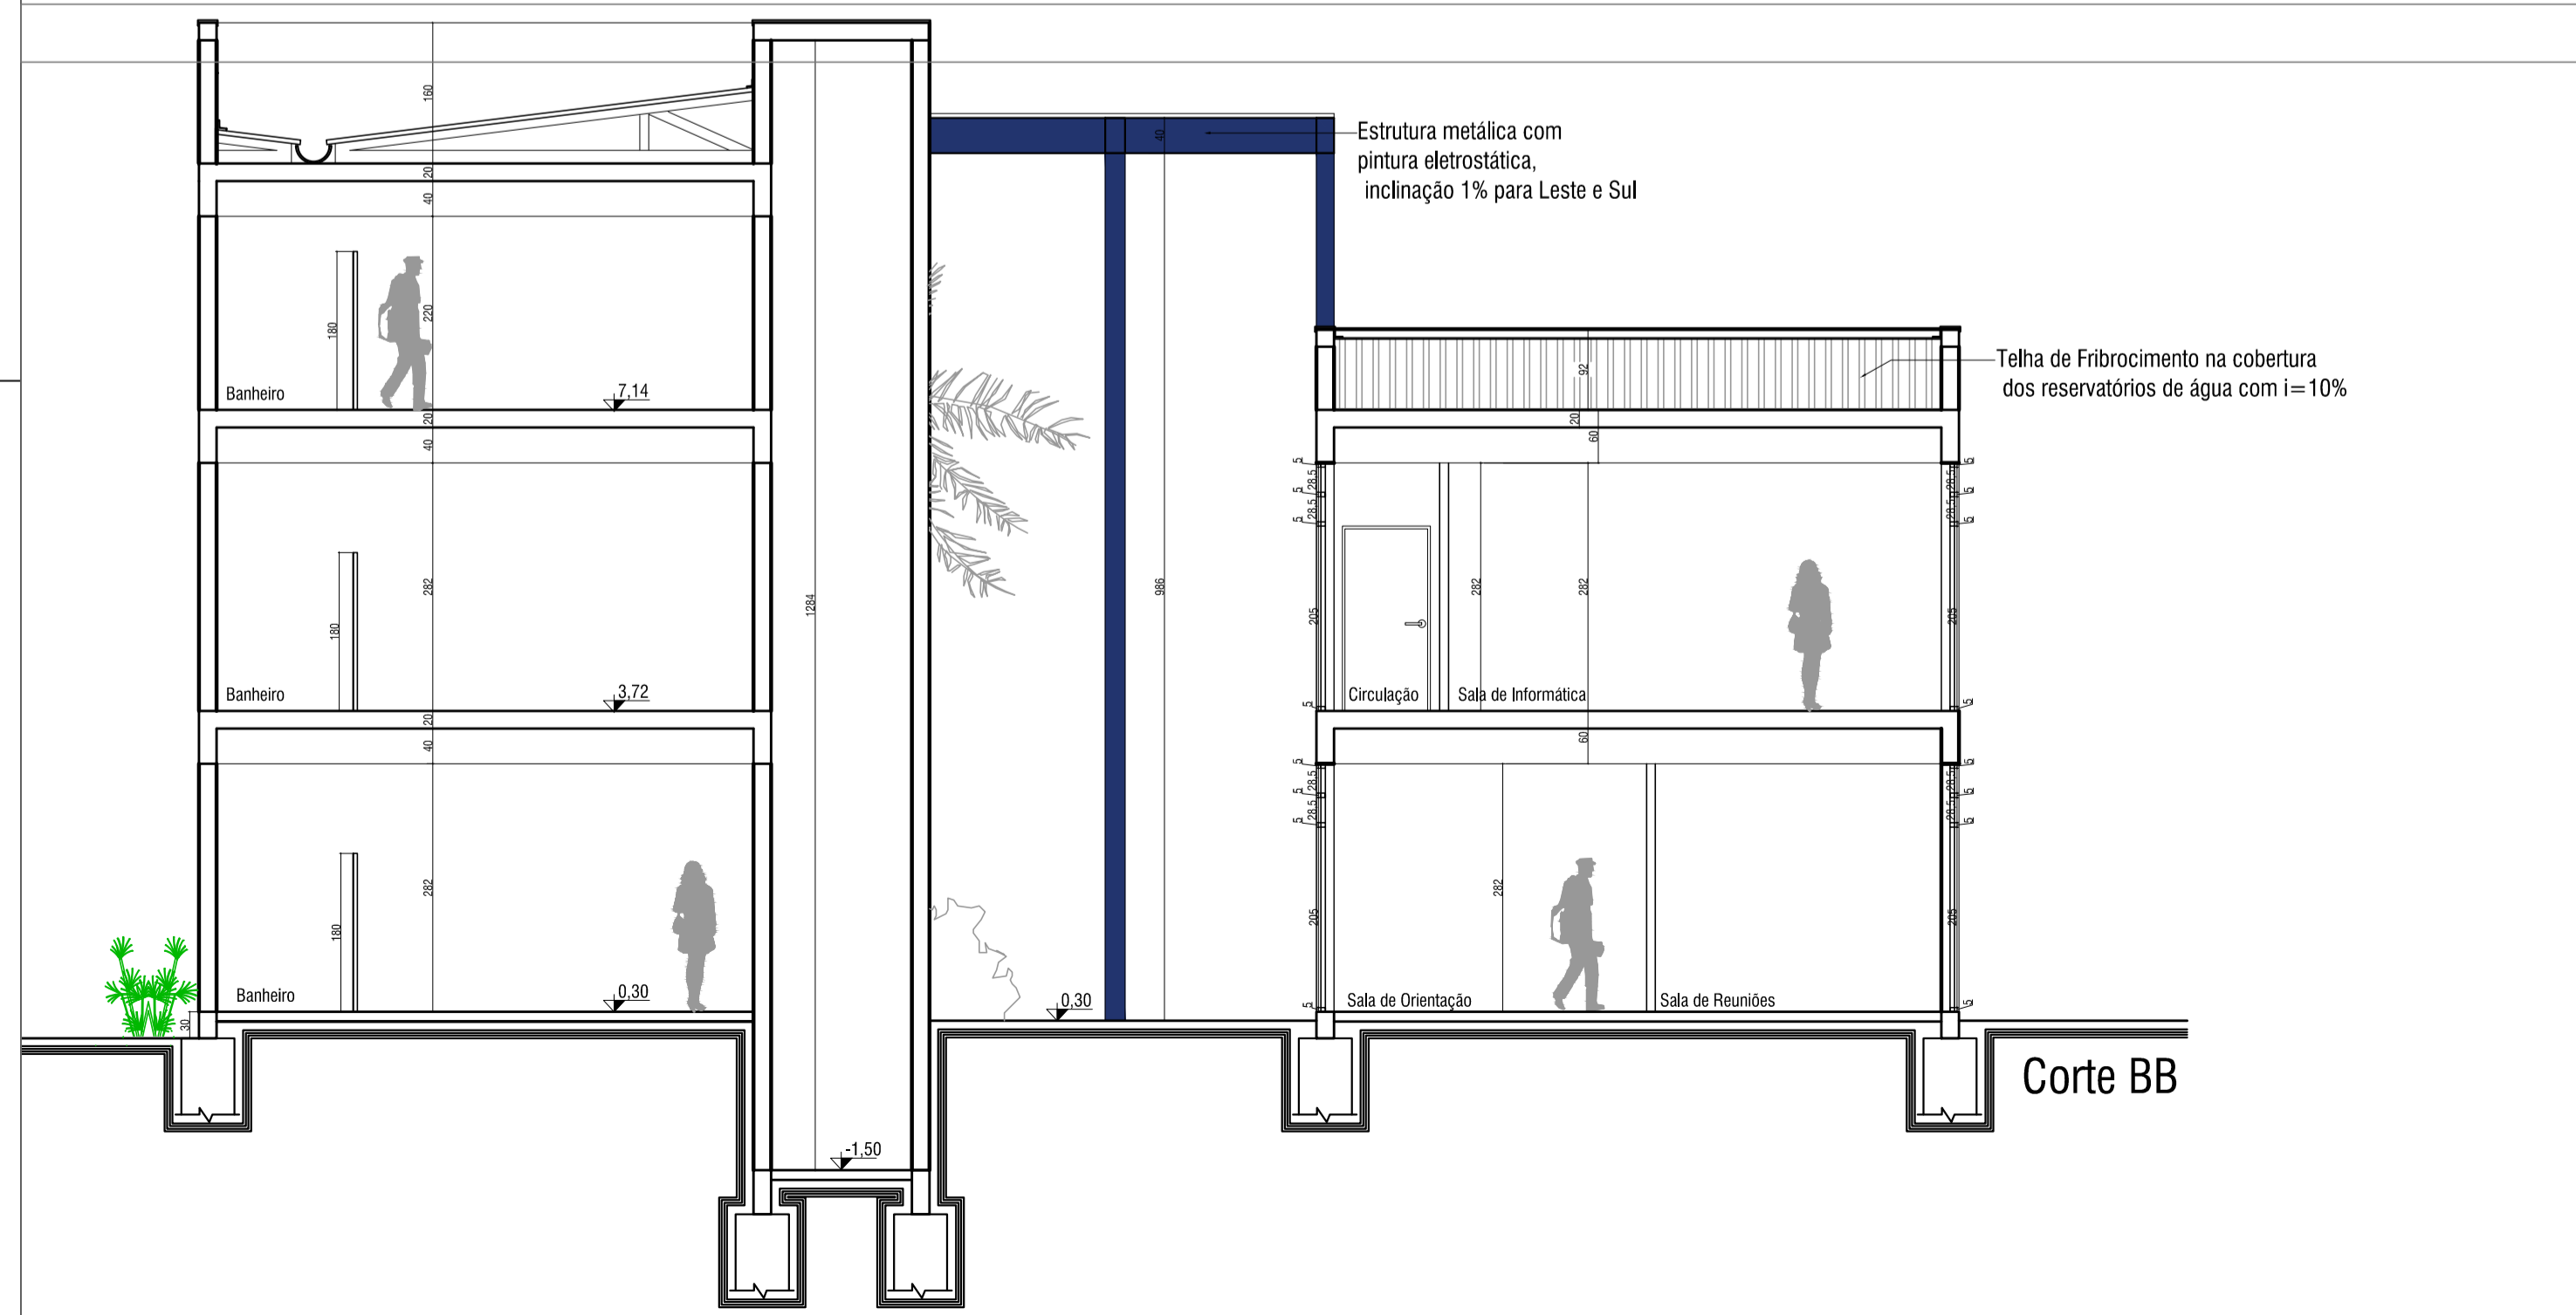

Corte BB

| REVISÃO | DESCRIÇÃO | DATA | VISTO |
|---------|-----------|------|-------|
| | | | |
| | | | |
| | | | |

OBRA/SERVIÇO: ESCOLA ADROALDO MESQUITA DA COSTA

ENDEREÇO: AV. JOSÉ PORFÍRIO DA COSTA, BAIRRO COQUEIROS

TÍTULO: PROJETO ARQUITETÔNICO - FACHADAS E CORTES

| | | |
|--|--|-----------------------------|
| | PROPRIETÁRIO: Município de Taquari Emanuel Hassen de Jesus - Prefeito Municipal | PRANCHA Nº: ARQ 05/06 |
| | PROJETO ARQUITETÔNICO IVETE KOLLING - ARQUITETA E URBANISTA- CAU A95392-0 | 0 REVISÃO |

| | | |
|--------------------------------|----------------|----------------------|
| 1694,15 m ² ÁREA | 1/75 ESCALA | Outubro/2019 DATA |
|--------------------------------|----------------|----------------------|