




P21

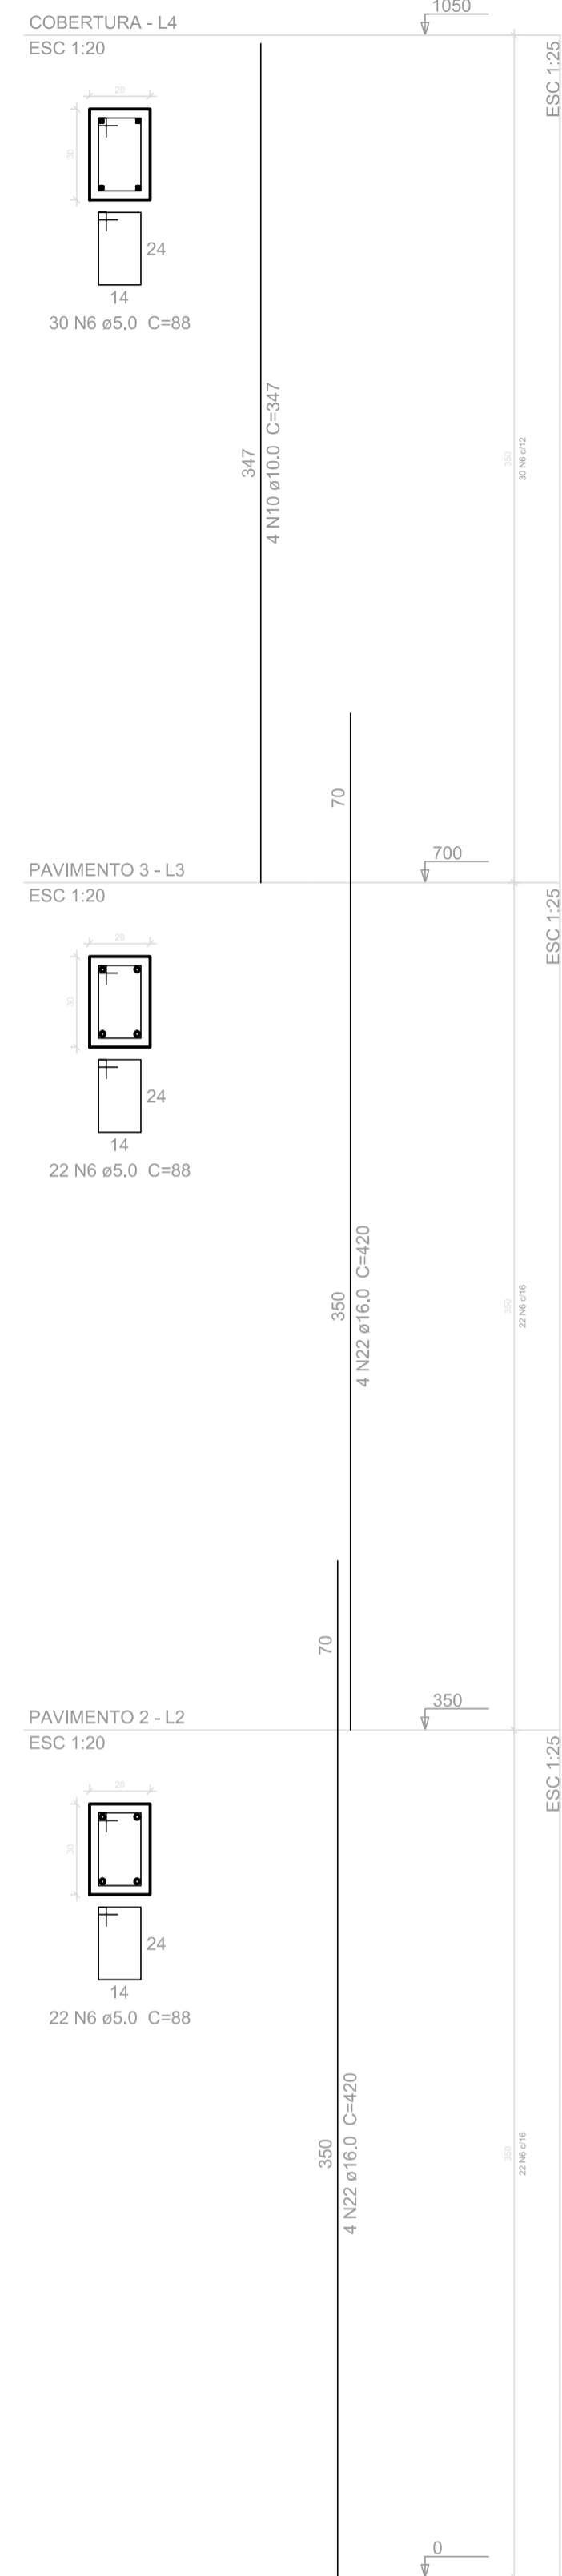


P22

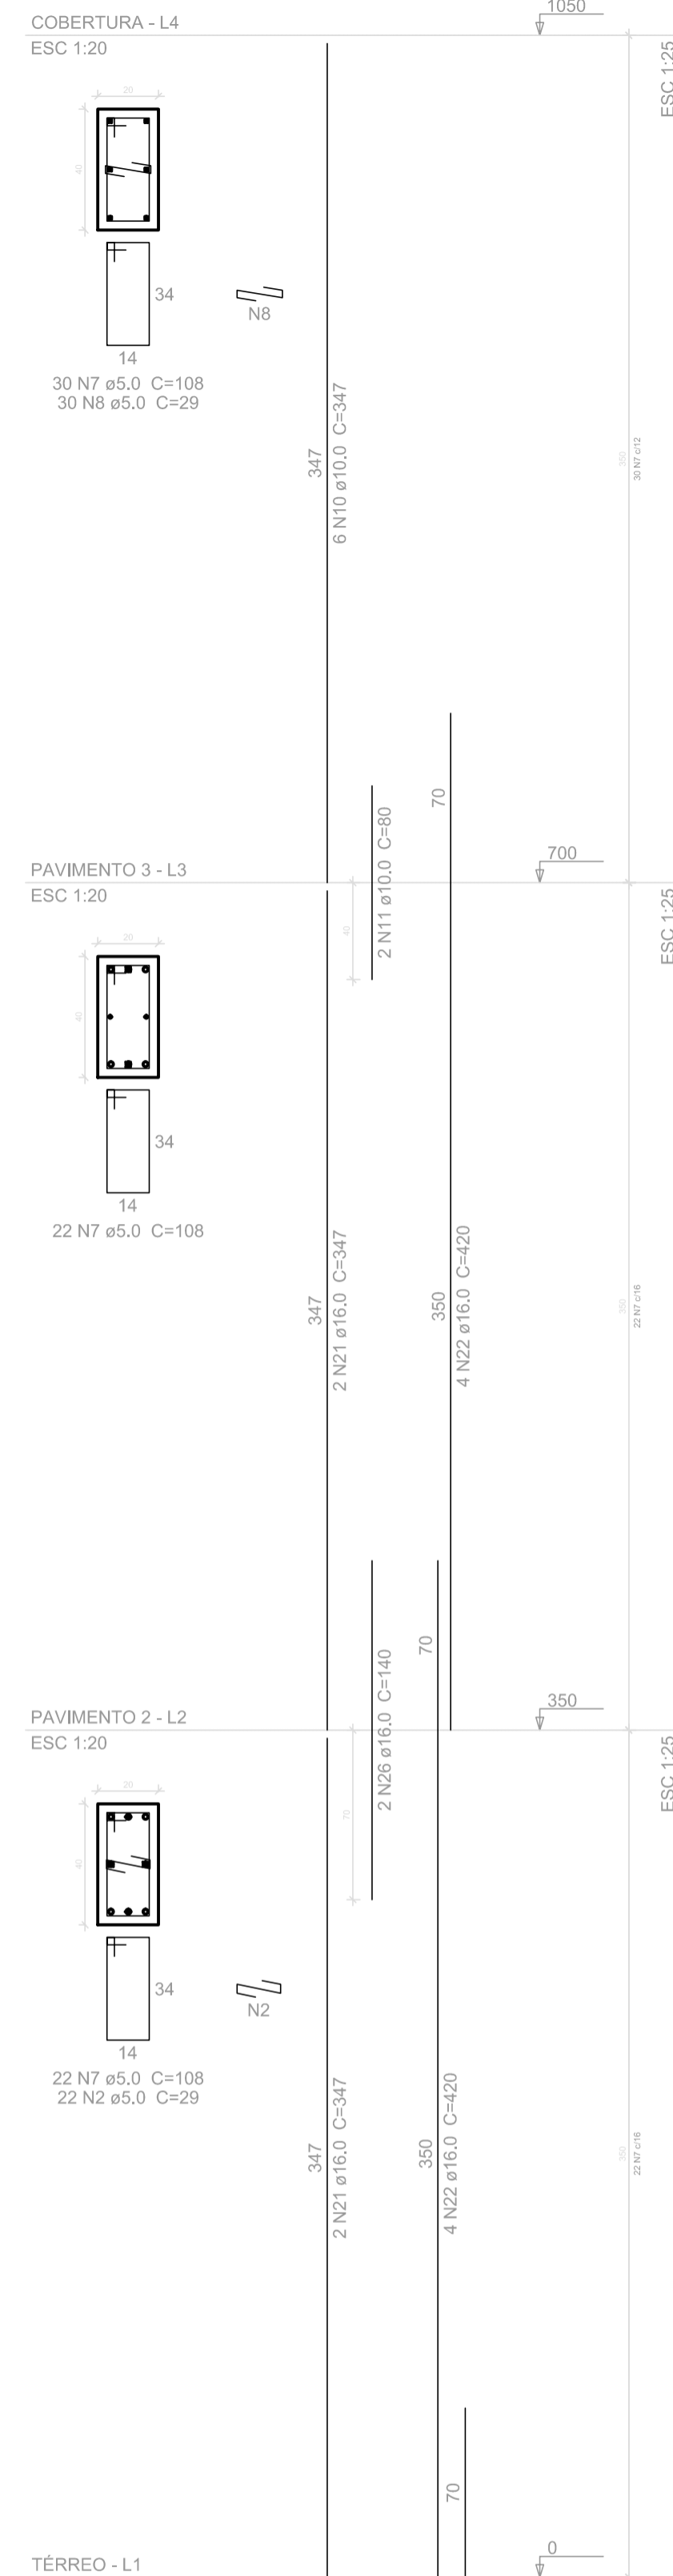


P24

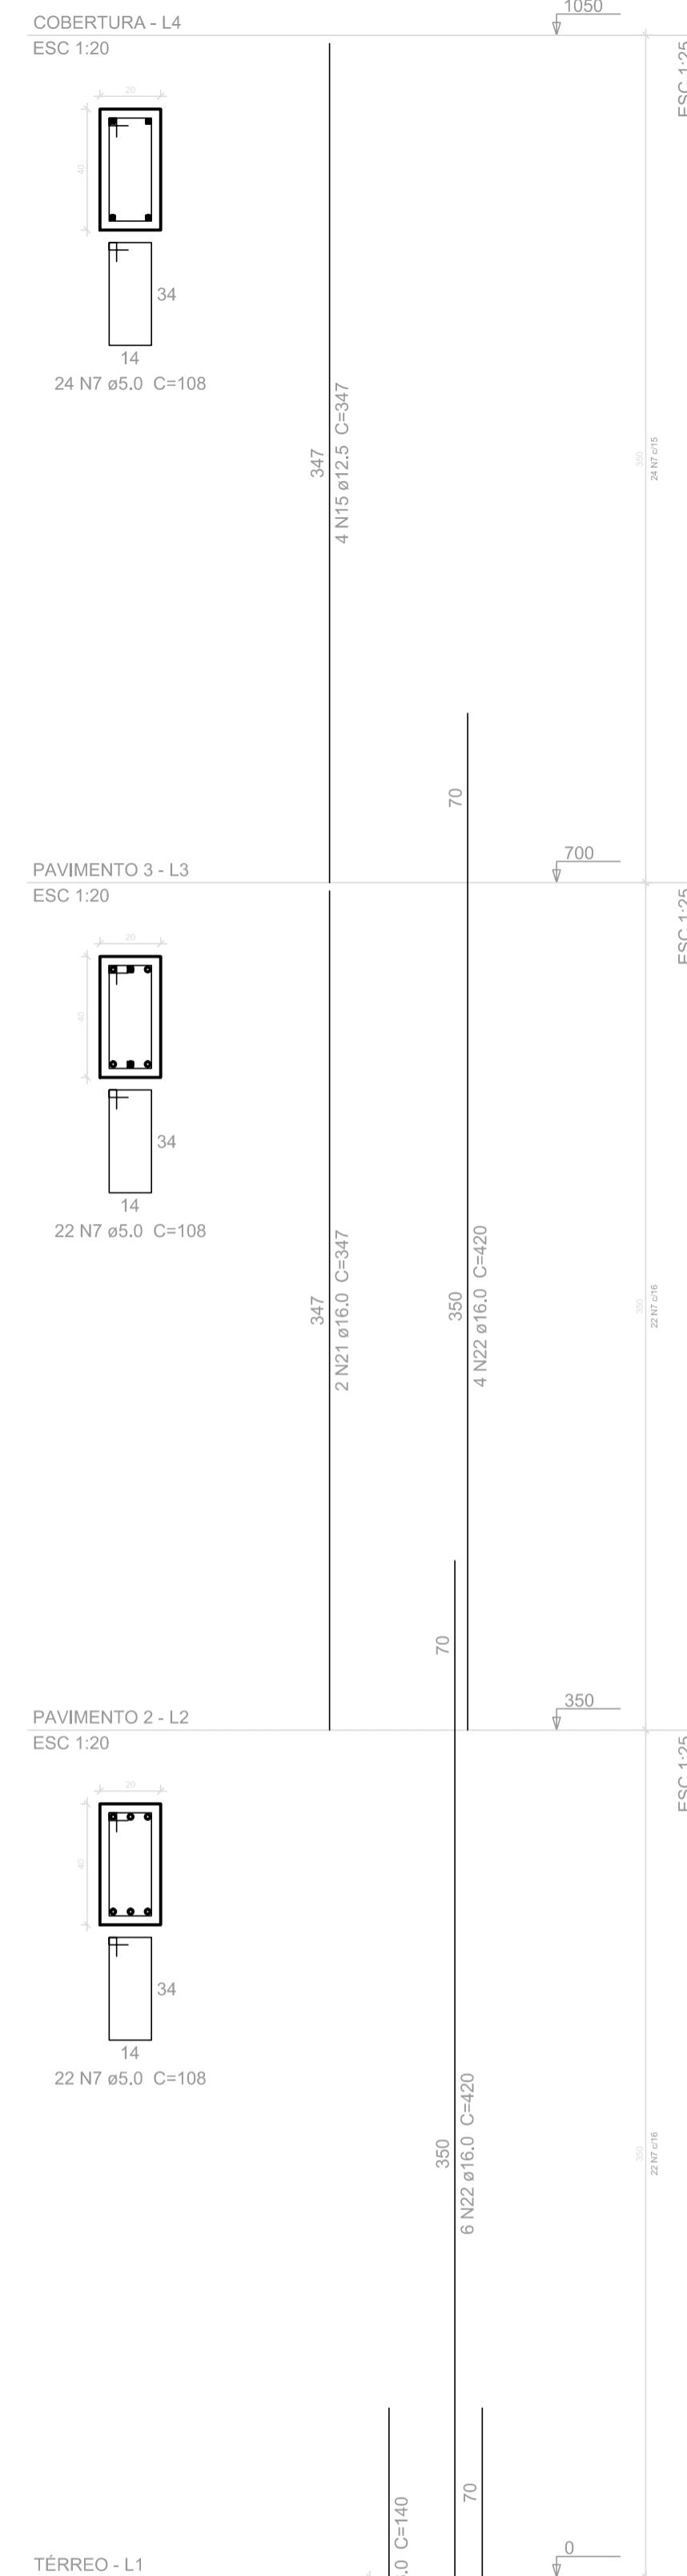

P25

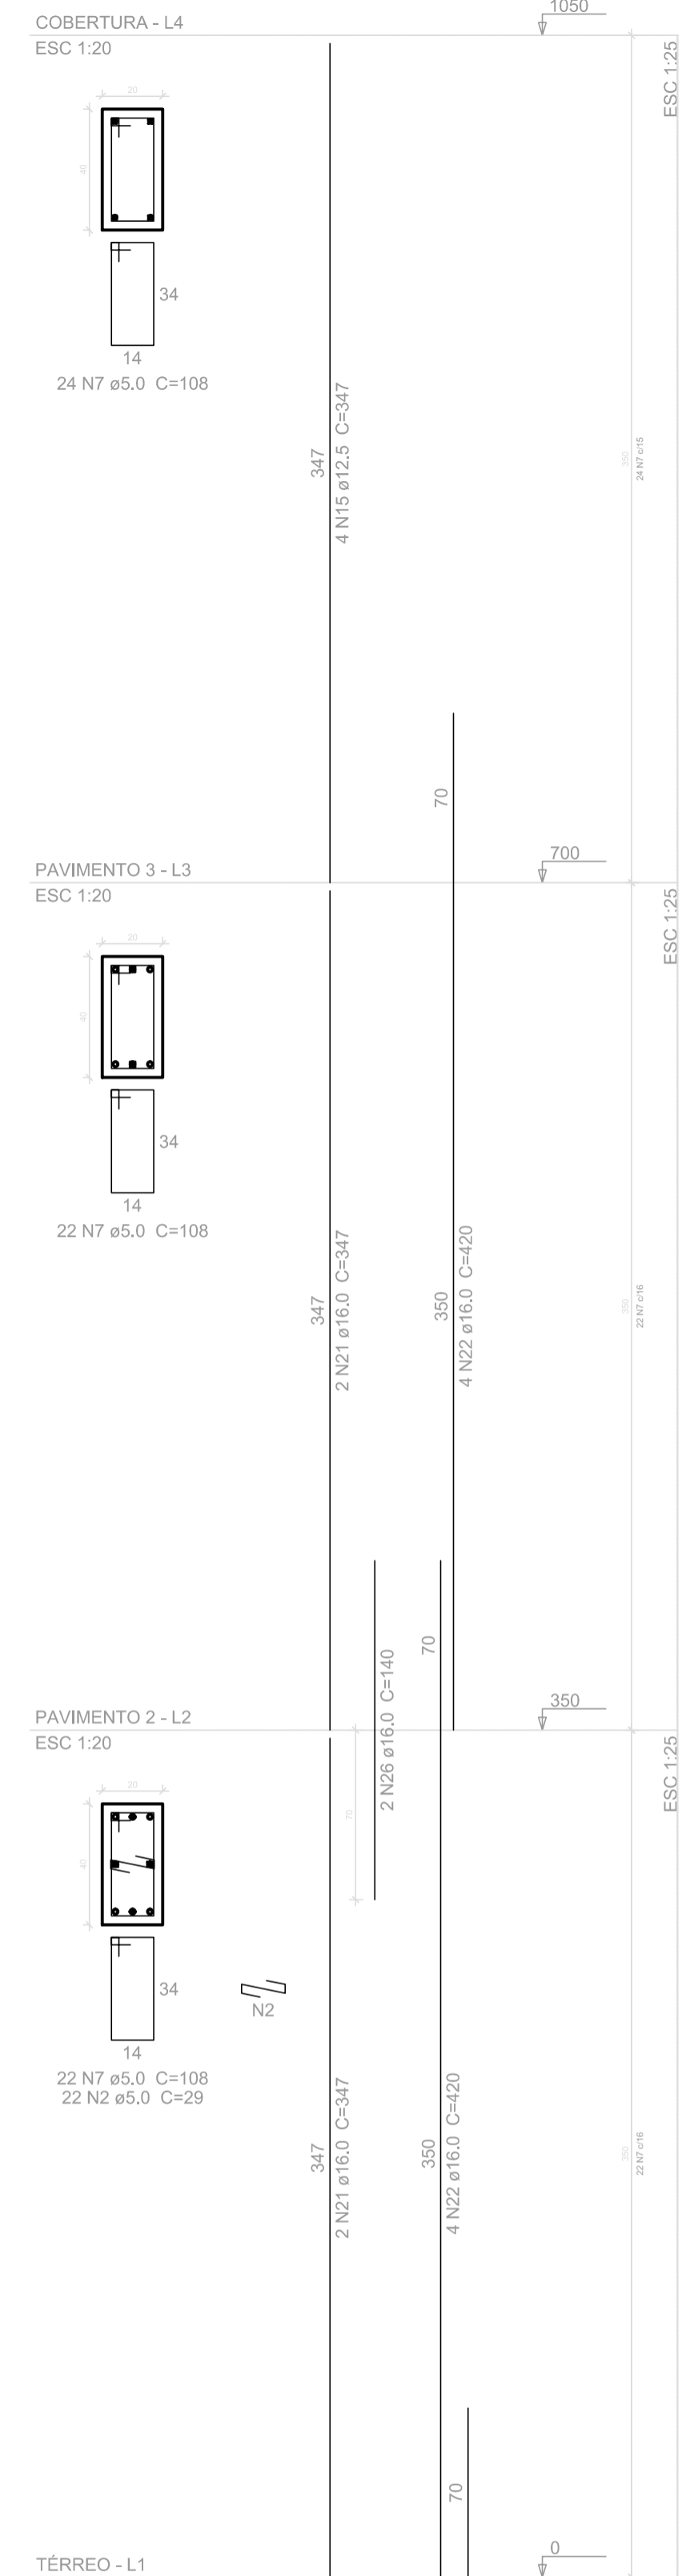

P26

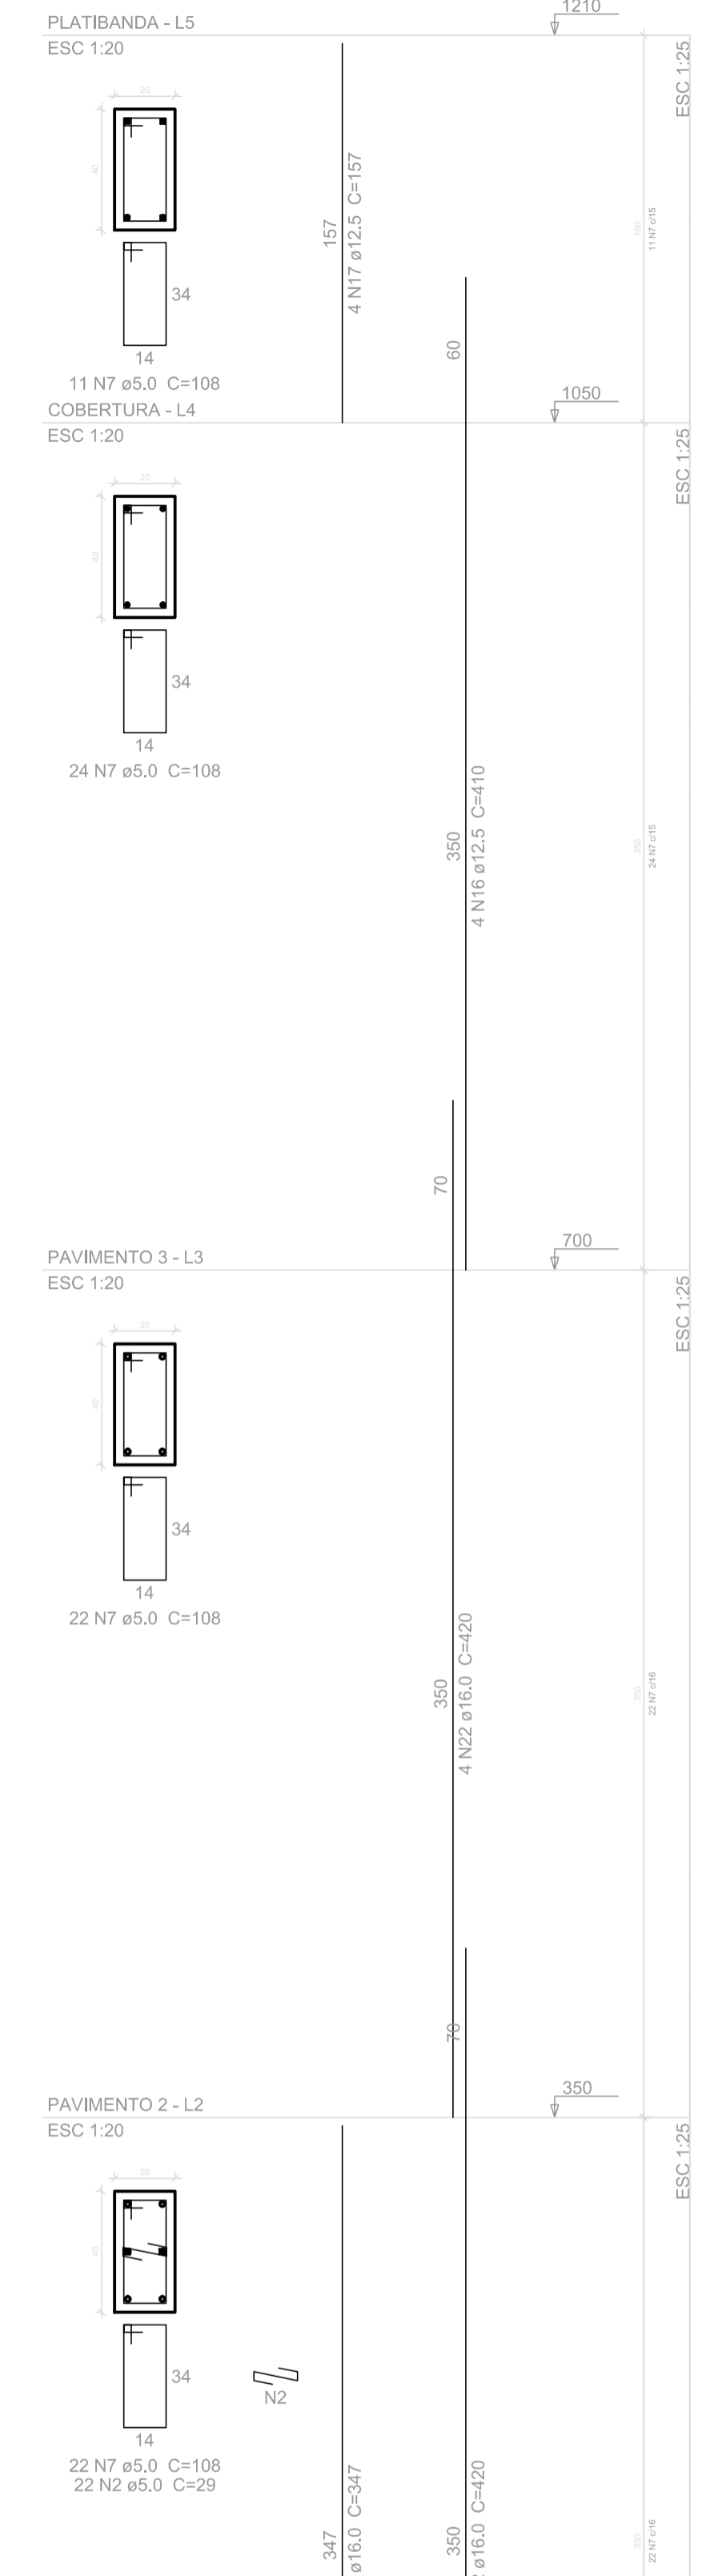

REVISÃO	DESCRIÇÃO	DATA	VISTO

OBRA/SERVIÇO: ESCOLA ADROALDO MESQUITA DA COSTA

ENDEREÇO: AV. JOSÉ PORFÍRIO DA COSTA, BAIRRO COQUEIROS

TÍTULO: PROJETO ESTRUTURAL - PILARES

	PROPRIETÁRIO: Município de Taquari Emanuel Hassen de Jesus - Prefeito Municipal	PRANCHA Nº: EST 08
	PROJETO ESTRUTURAL SÉRGIO V. NOSCHANG - ENGENHEIRO CIVIL - CREA/RS 152282	

1694,15 m² ÁREA	S/ESCALA ESCALA	Outubro/2019 DATA	0 REVISÃO
--------------------	--------------------	----------------------	--------------