

ESTADO DO RIO GRANDE DO SUL  
PREFEITURA MUNICIPAL DE TAQUARI

# PROJETO DE PAVIMENTAÇÃO

LOCAL: RUA MARECHAL DEODORO

TRECHO: ENTRE A RUA LEONEL ALVIN E O HOSPITAL

ÁREA:  $155,50\text{m} \times 9,83\text{m} \text{ ( média )} = 1.528,57\text{m}^2$



SITUAÇÃO  
Imagem do Google  
Sem escala




LOCALIZAÇÃO  
Imagem do Google  
Sem escala

LEGENDA:


Rua a ser pavimentada

PREFEITURA MUNICIPAL DE TAQUARI

TIPO:	SITUAÇÃO E LOCALIZAÇÃO	PROPRIETÁRIO:	_____	DATA:	2019
LOCAL:	RUA MARECHAL DEODORO	RESPONSÁVEL TÉCNICO:	_____	ESCALA:	SEM ESCALA
TRECHO:	ENTRE A RUA LEONEL ALVIN E O HOSPITAL			PRANCHA:	01/03
AREA:	155,50m x 9,83m ( média ) = 1.528,57m²				

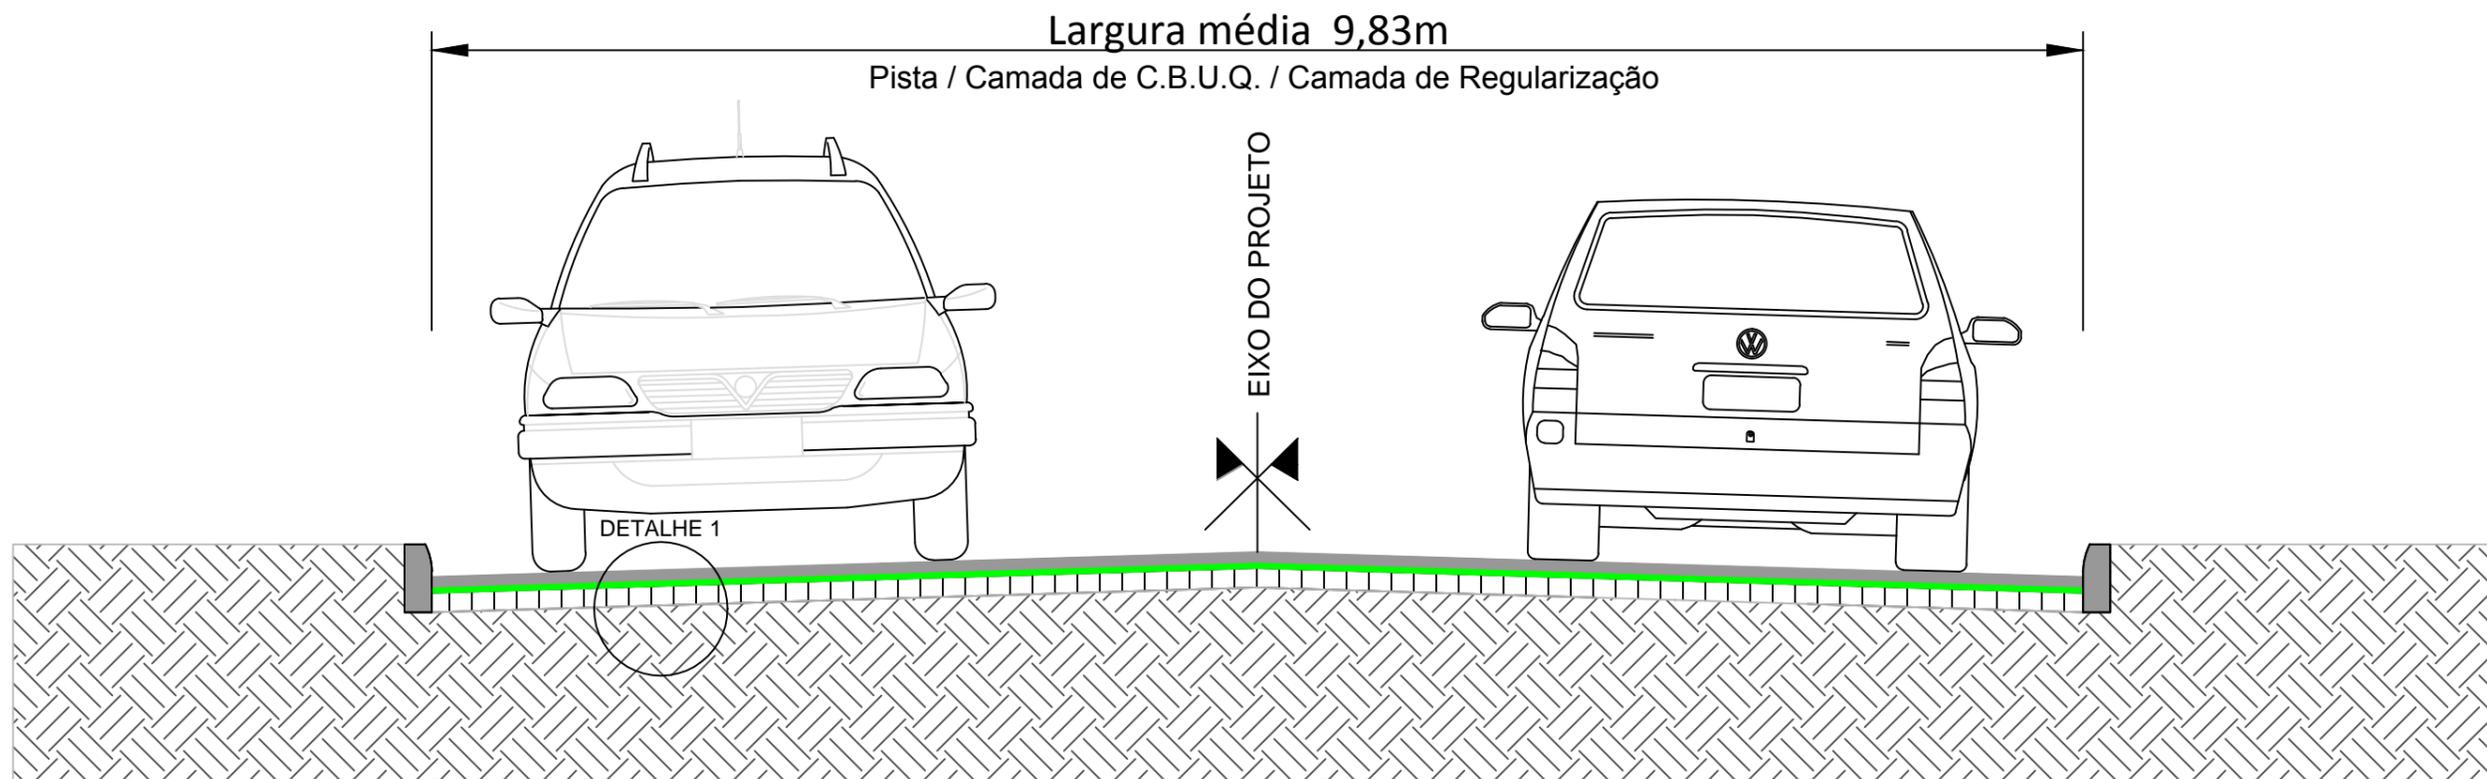

**SEÇÃO TIPO DE PAVIMENTAÇÃO**  
SEM ESCALA

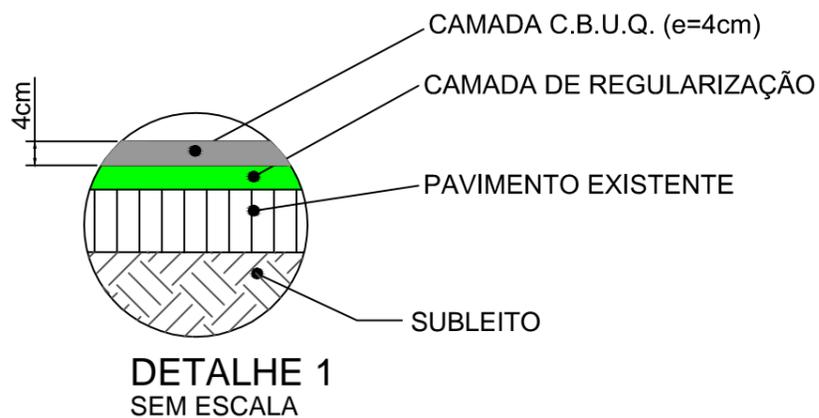

LEGENDA:



SEÇÃO TIPO DE PAVIMENTAÇÃO (PISTA)

- CBUQ - 4 cm
- CAMADA DE REGULARIZAÇÃO
- PAVIMENTO EXISTENTE
- SUBLEITO

**PREFEITURA MUNICIPAL DE TAQUARI**

<p>TIPO: <b>SEÇÃO TIPO PAVIMENTAÇÃO</b></p> <p>LOCAL: RUA MARECHAL DEODORO</p> <p>TRECHO: ENTRE A RUA LEONEL ALVIN E O HOSPITAL</p> <p>AREA: 155,50m x 9,83m ( média ) = 1.528,57m<sup>2</sup></p>	<p>PROPRIETÁRIO: _____</p> <p>RESPONSÁVEL TÉCNICO: _____</p>	<p>DATA: 2019</p> <p>ESCALA: SEM ESCALA</p> <p>PRANCHA: 02/03</p>
--	--	---

HOSPITAL

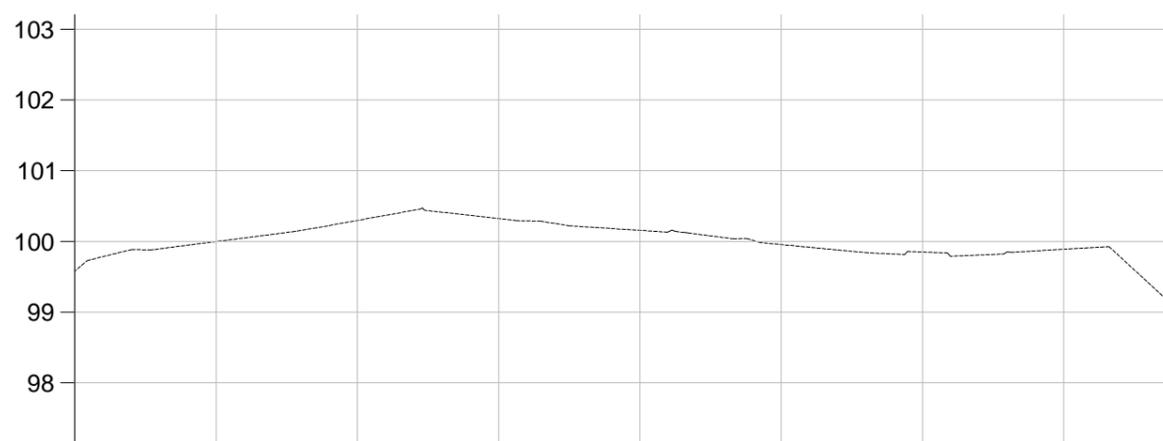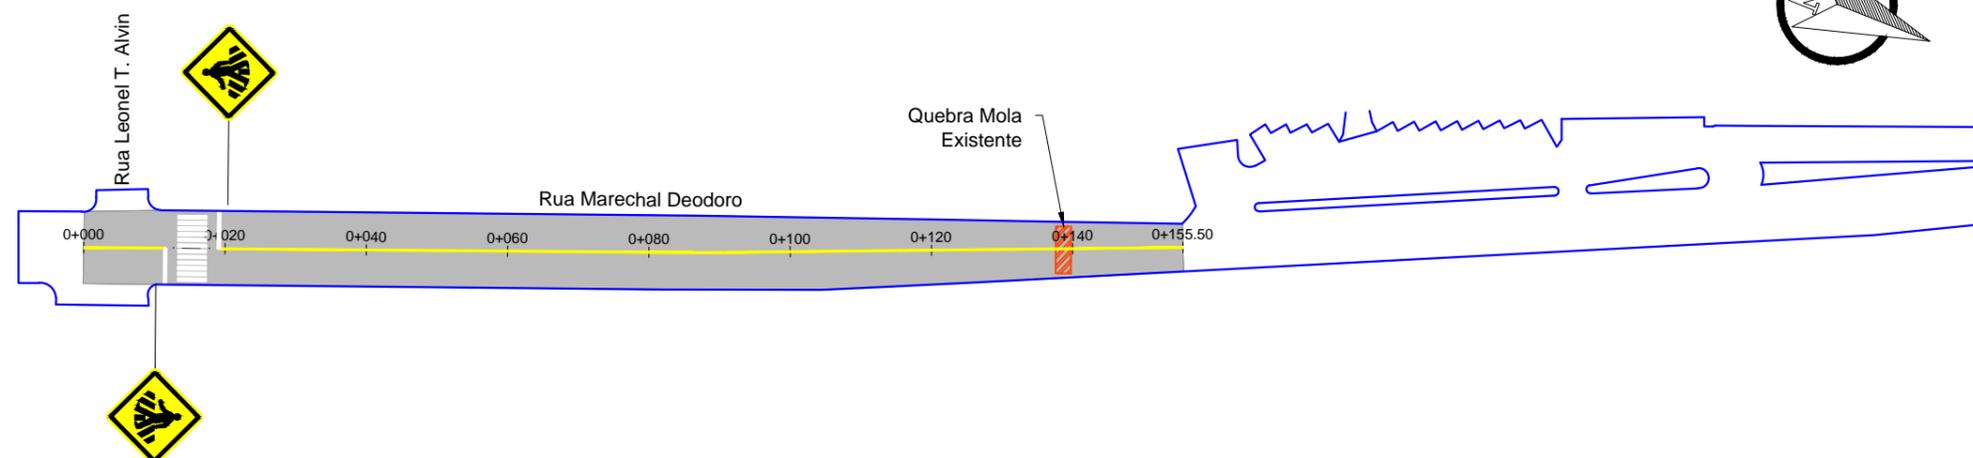

COTAS TN/PROJ.	99,58 99,579	100,00 99,998	100,30 100,296	100,32 100,322	100,16 100,156	99,95 99,955	99,85 99,850	99,89 99,889	99,08 99,077
ESTACA	0+000	0+020	0+040	0+060	0+080	0+100	0+120	0+140	0+156
PLANIMET.	TANGENTE L=86.363			R=20.000		TANGENTE L=68.869			

LEGENDA:

PLANTA BAIXA

- MEIO-FIO EXISTENTE
- ÁREA DE PAVIMENTAÇÃO
- SIMBOLO DE NORTE
- POSTE DE ENERGIA ELÉTRICA

PERFIL LONGITUDINAL

- SINALIZAÇÃO EIXO SIMPLES (CONT.)
- SINALIZAÇÃO BORDO SIMPLES (CONT.)
- FAIXA DE SEGURANÇA
- PERFIL DO PROJETO DA RUA

PREFEITURA MUNICIPAL DE TAQUARI

<p>TIPO: PAVIMENTAÇÃO E SINALIZAÇÃO</p> <p>LOCAL: RUA MARECHAL DEODORO</p> <p>TRECHO: ENTRE A RUA LEONEL ALVIN E O HOSPITAL</p> <p>ÁREA: 155,50m x 9,83m ( média ) = 1.528,57m²</p>	<p>PROPRIETÁRIO: _____</p> <p>RESPONSÁVEL TÉCNICO: _____</p>	<p>DATA: 2019</p> <p>ESCALA: Horizontal: 1/1000 Vertical: 1/100</p> <p>PRANCHA: 03/03</p>
---	--	---