

ESTADO DO RIO GRANDE DO SUL
PREFEITURA MUNICIPAL DE TAQUARI

PROJETO DE PAVIMENTAÇÃO

LOCAL: RUA JOSÉ PORFILIO DA COSTA - T1


TRECHO: ENTRE A RUA LAUTER FILHO E A RUA CECI LEITE

CAMADA DE REGULARIZAÇÃO:

ÁREA: $180,00\text{m} \times 12,88\text{m}$ (média) = $2.318,40\text{m}^2$ + $1,60\text{m}^2$ (boca de rua) = $2.320,00\text{m}^2$


CAPEAMENTO:

$180,00\text{m} \times 8,05\text{m}$ (média) = $1.449,00\text{m}^2$ + $0,80\text{m}^2$ (boca de rua) = $1.449,80\text{m}^2$

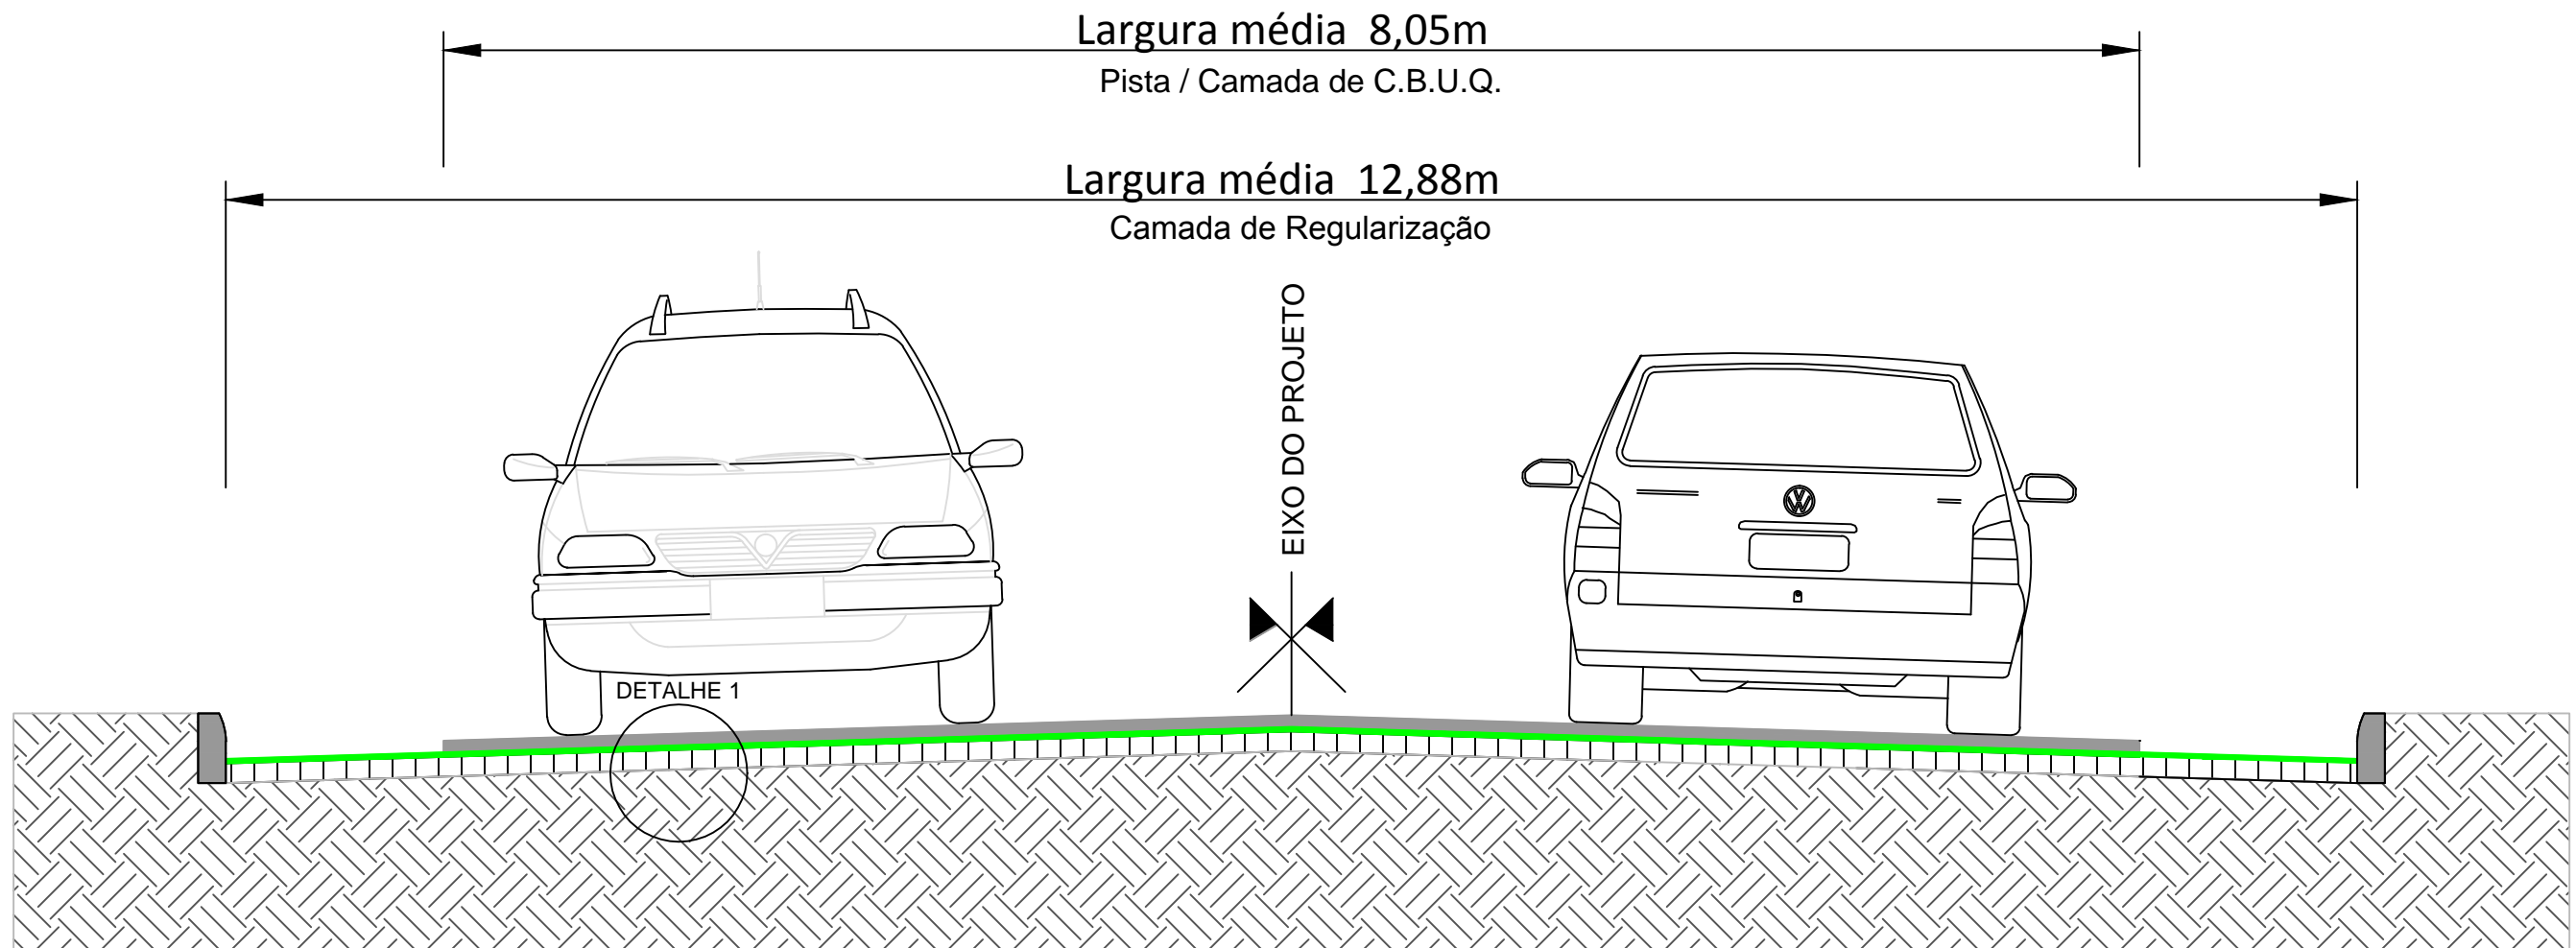

SEÇÃO TIPO DE PAVIMENTAÇÃO

SEM ESCALA

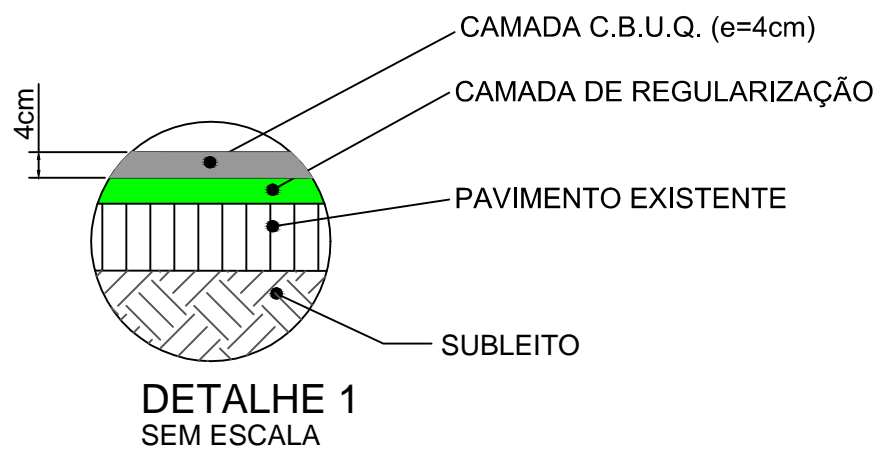



LEGENDA:

SEÇÃO TIPO DE PAVIMENTAÇÃO (PISTA)

- CBUQ - 4 cm
- CAMADA DE REGULARIZAÇÃO
- PAVIMENTO EXISTENTE
- SUBLEITO

PREFEITURA MUNICIPAL DE TAQUARI

<p>TIPO: SEÇÃO TIPO PAVIMENTAÇÃO</p> <p>LOCAL: RUA JOSÉ PORFÍLIO DA COSTA - T1</p> <p>TRECHO: ENTRE A RUA LAUTER FILHO E A RUA CECI LEITE</p> <p>CAMADA DE REGULARIZAÇÃO: 180,00m x 12,88m (média) = 2.318,40m² + 1,60m²(boca de rua) = 2.320,00m²</p> <p>ÁREA: CAPEAMENTO: 180,00m x 8,05m (média) = 1.449,00m² + 0,80m²(boca de rua) = 1.449,80m²</p>	<p>PROPRIETÁRIO:</p> <p>_____</p> <p>RESPONSÁVEL TÉCNICO:</p> <p>_____</p>	<p>DATA:</p> <p style="text-align: center;">2019</p> <p>ESCALA:</p> <p style="text-align: center;">SEM ESCALA</p> <p>PRANCHA:</p> <p style="text-align: center;">02/03</p>
--	--	--

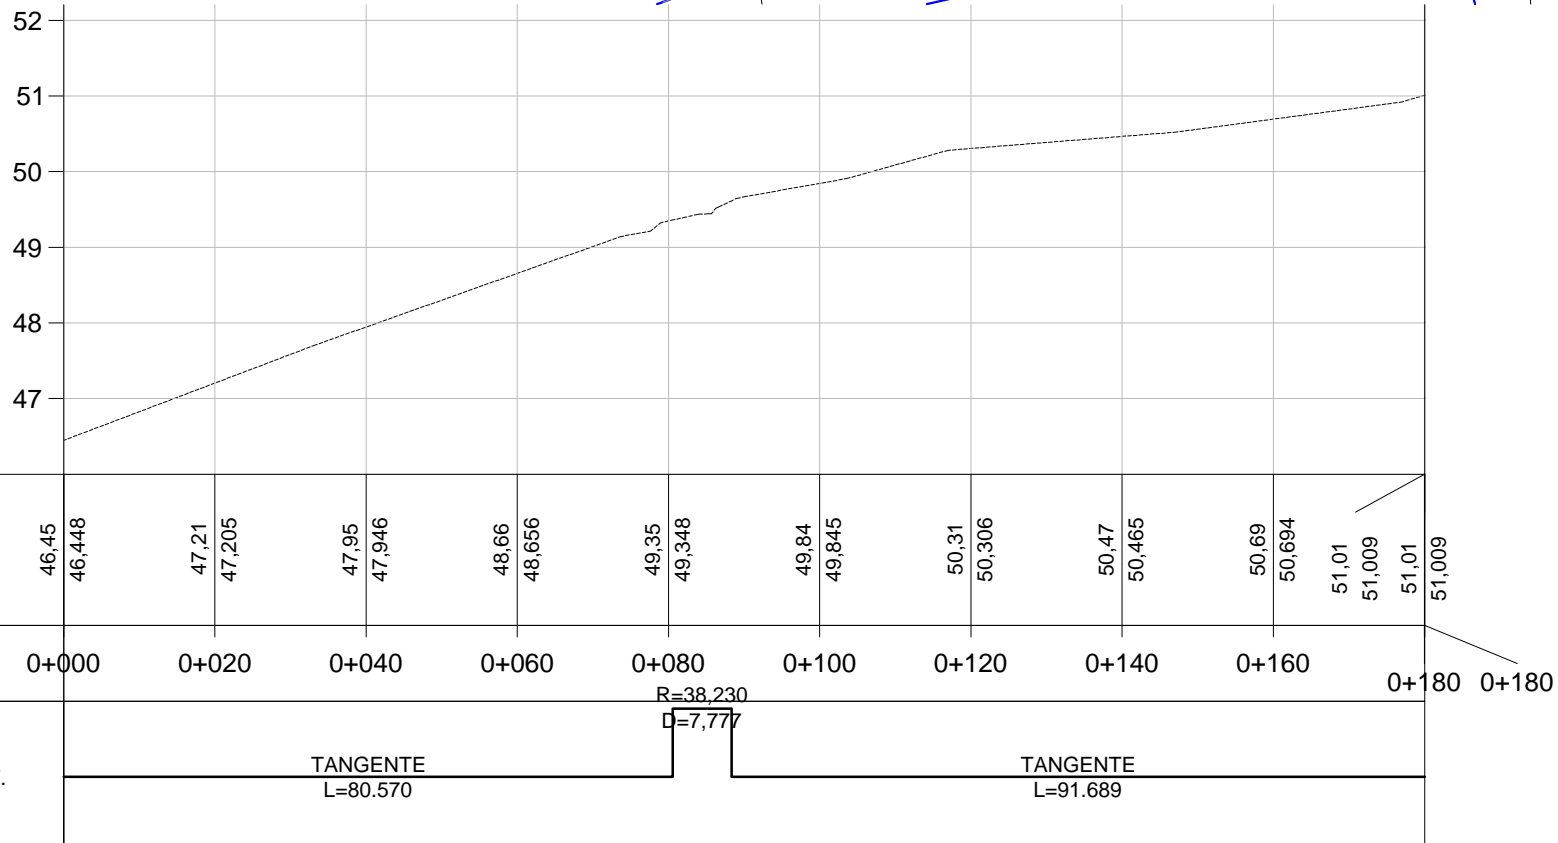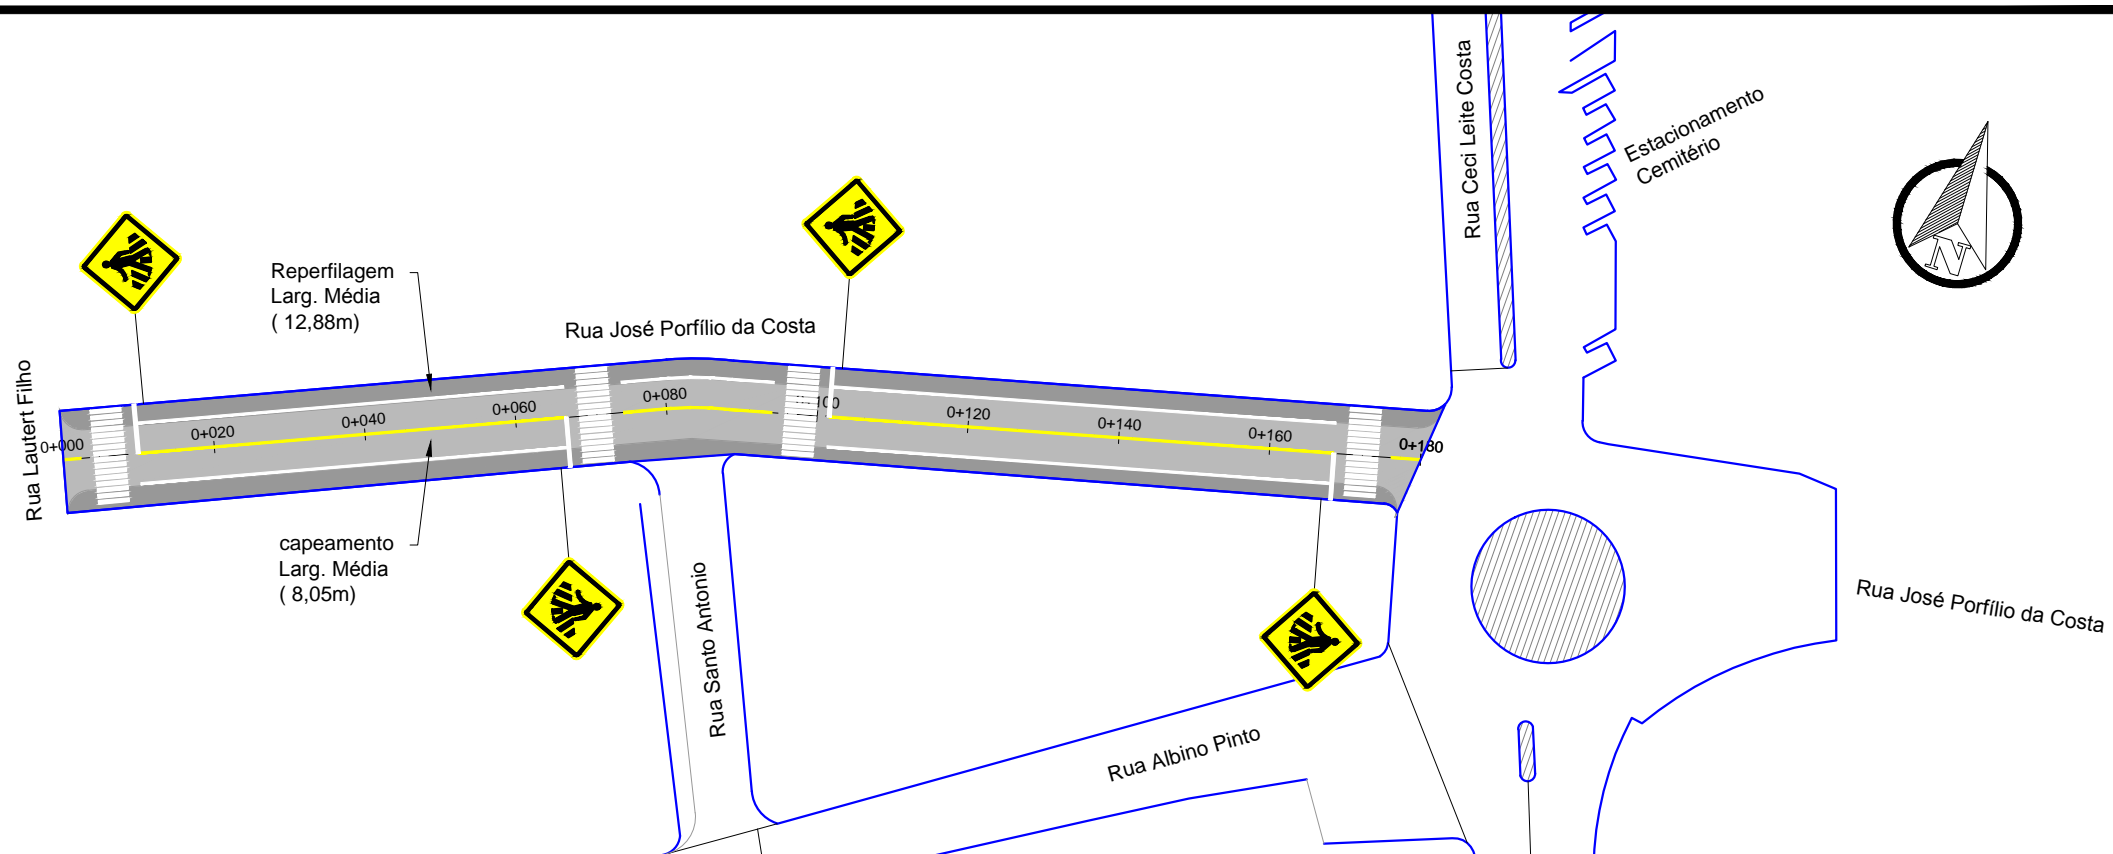

LEGENDA:

PLANTA BAIXA

- MEIO-FIO EXISTENTE
- ÁREA DE PAVIMENTAÇÃO
- SIMBOLO DE NORTE
- POSTE DE ENERGIA ELÉTRICA

PERFIL LONGITUDINAL

- SINALIZAÇÃO EIXO SIMPLES (CONT.)
- SINALIZAÇÃO BORDO SIMPLES (CONT.)
- FAIXA DE SEGURANÇA
- PERFIL DO PROJETO DA RUA

PREFEITURA MUNICIPAL DE TAQUARI

TIPO:	PAVIMENTAÇÃO E SINALIZAÇÃO		PROPRIETÁRIO:	DATA:
LOCAL:	RUA JOSÉ PORFÍLIO DA COSTA - T1			2019
TRECHO:	ENTRE A RUA LAUTERT FILHO E A RUA CECI LEITE		RESPONSÁVEL TÉCNICO:	ESCALA:
ÁREA:	CAMADA DE REGULARIZAÇÃO: 180,00m x 12,88m (média) = 2.318,40m² + 1,60m²(boca de rua) = 2.320,00m² CAPEAMENTO: 180,00m x 8,05m (média) = 1.449,00m² + 0,80m²(boca de rua) = 1.449,80m²			Horizontal: 1/1000 Vertical: 1/100
				PRANCHA: 03/03