

ESTADO DO RIO GRANDE DO SUL
PREFEITURA MUNICIPAL DE TAQUARI

PROJETO DE PAVIMENTAÇÃO


LOCAL: RUA JOSÉ ANTERO SIQUEIRA

TRECHO: ENTRE A RUA GENERAL OSÓRIO E A RUA CECI LEITE COSTA

ÁREA: $428,00\text{m} \times 8,06\text{m}$ (média) = $3.449,68\text{m}^2$ + $2,27\text{m}^2$ (boca de rua) = $3.451,95\text{m}^2$



SITUAÇÃO
Imagem do Google
Sem escala

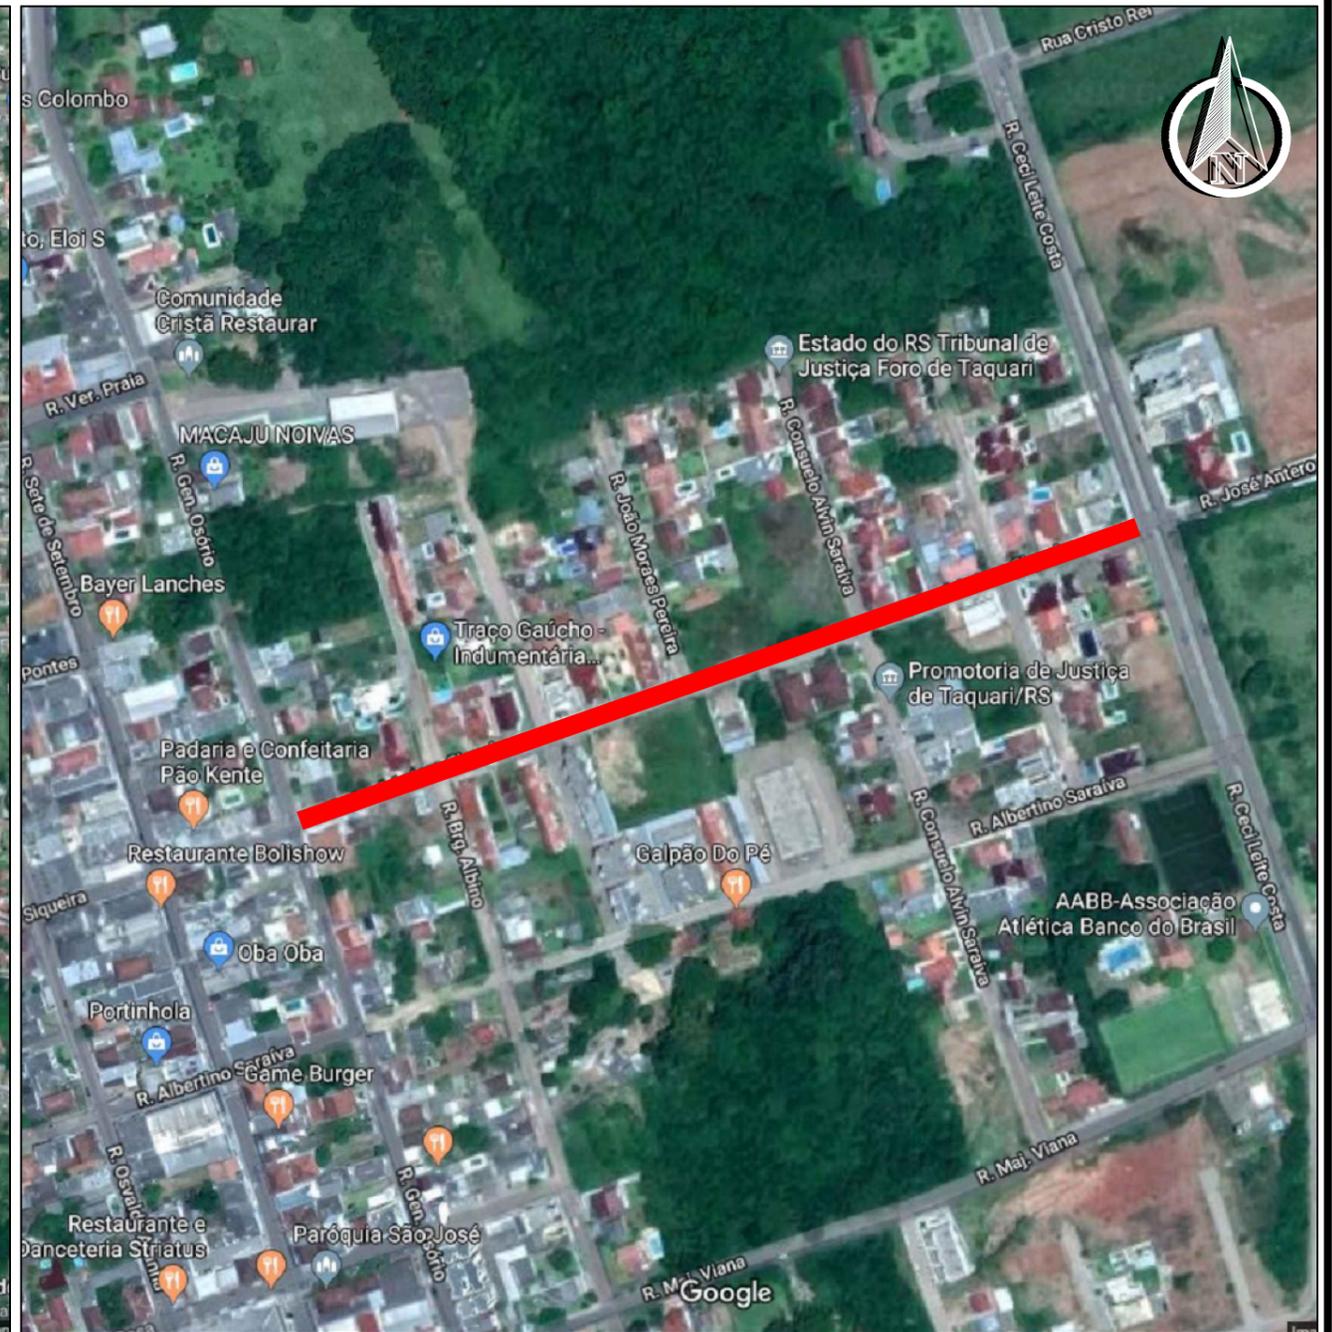


LOCALIZAÇÃO
Imagem do Google
Sem escala

LEGENDA:


Rua a ser pavimentada

PREFEITURA MUNICIPAL DE TAQUARI

TIPO:	SITUAÇÃO E LOCALIZAÇÃO	PROPRIETÁRIO:	DATA:
LOCAL:	RUA JOSÉ ANTERO SIQUEIRA		2019
TRECHO:	ENTRE A RUA GENERAL OSÓRIO E A RUA CECI LEITE COSTA	RESPONSÁVEL TÉCNICO:	ESCALA:
ÁREA:	428,00m x 8,06m (média) = 3.449,68m ² + 2,27m ² (boca de rua) = 3.451,95m ²		SEM ESCALA
			PRANCHA:
			01/04

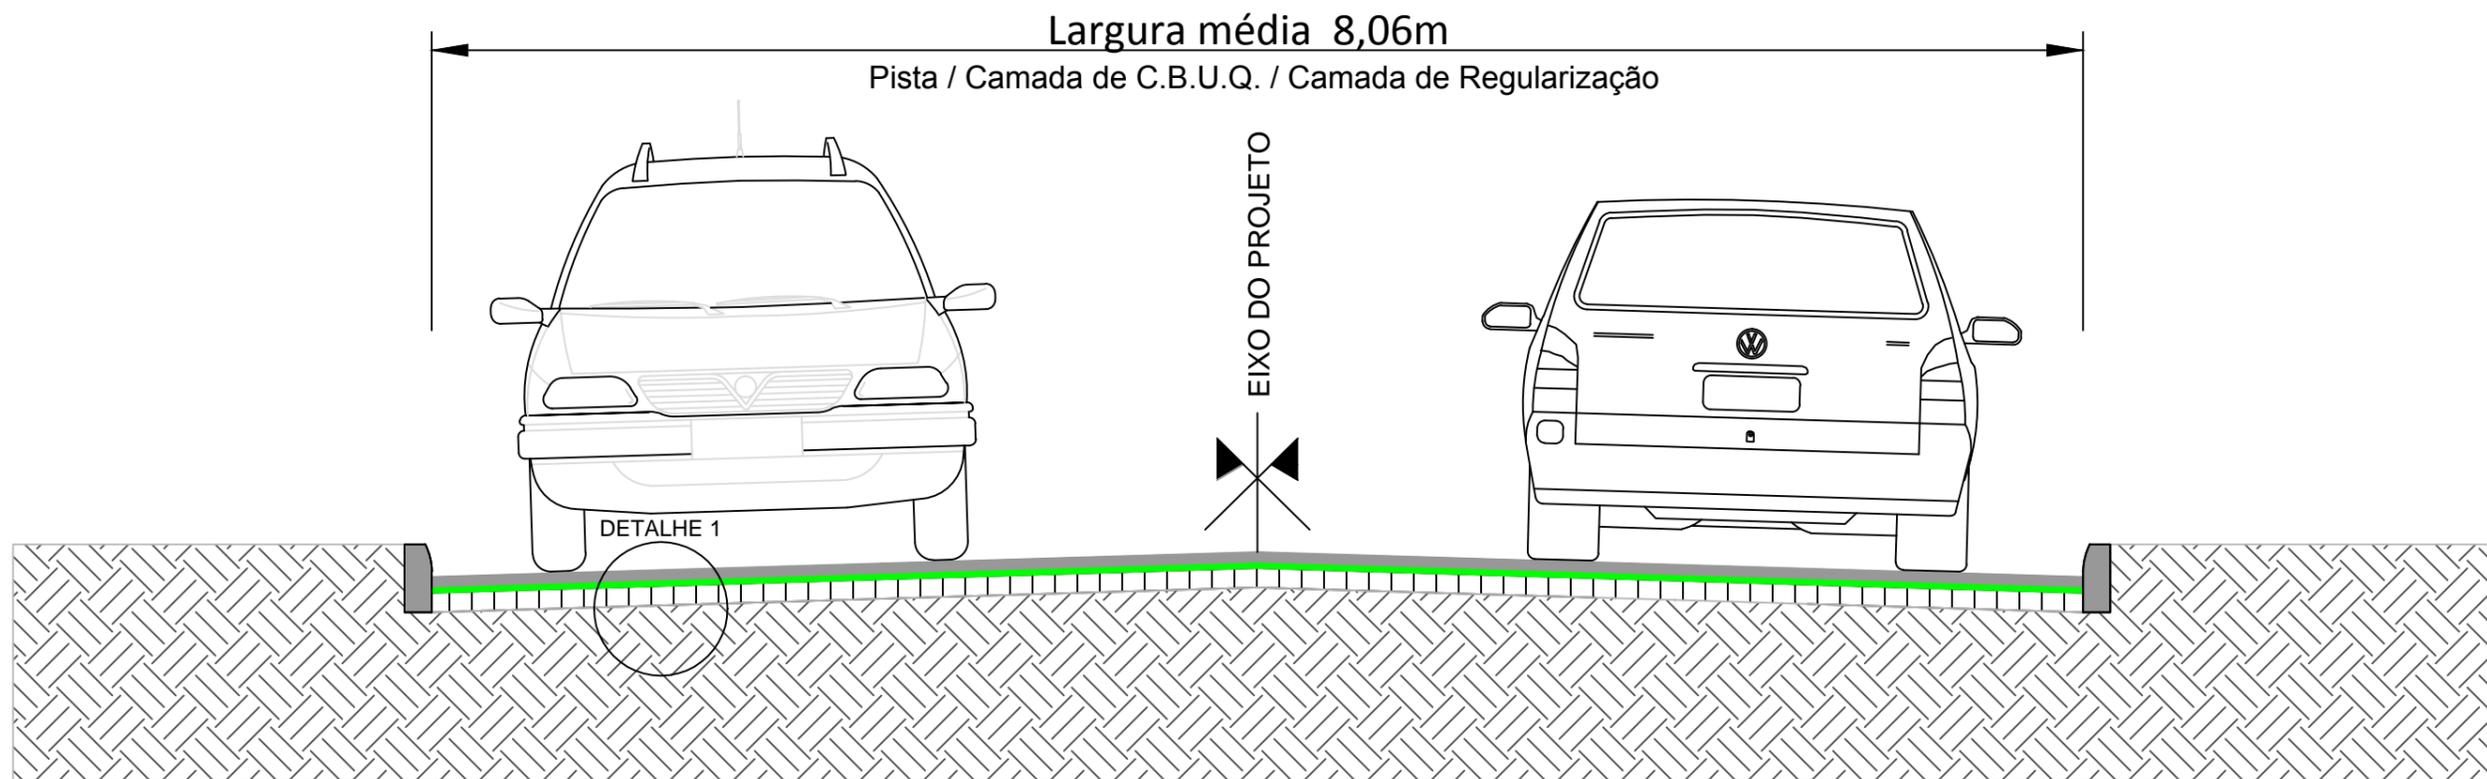

SEÇÃO TIPO DE PAVIMENTAÇÃO SEM ESCALA

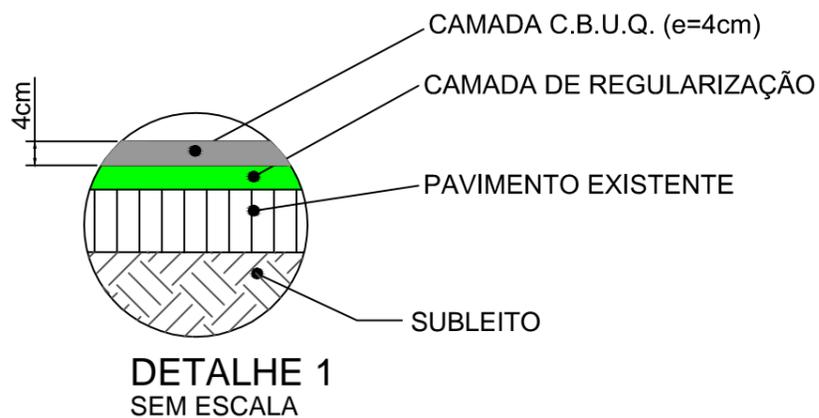




LEGENDA:

SEÇÃO TIPO DE PAVIMENTAÇÃO (PISTA)

- CBUQ - 4 cm
- CAMADA DE REGULARIZAÇÃO
- PAVIMENTO EXISTENTE
- SUBLEITO

PREFEITURA MUNICIPAL DE TAQUARI

<p>TIPO: SEÇÃO TIPO PAVIMENTAÇÃO</p> <p>LOCAL: RUA JOSÉ ANTERO SIQUEIRA</p> <p>TRECHO: ENTRE A RUA GENERAL OSÓRIO E A RUA CECI LEITE COSTA</p> <p>AREA: 428,00m x 8,06m (média) = 3.449,68m² + 2,27m² (boca de rua) = 3.451,95m²</p>	<p>PROPRIETÁRIO: _____</p> <p>RESPONSÁVEL TÉCNICO: _____</p>	<p>DATA: 2019</p> <p>ESCALA: SEM ESCALA</p> <p>PRANCHA: 02/04</p>
---	--	---

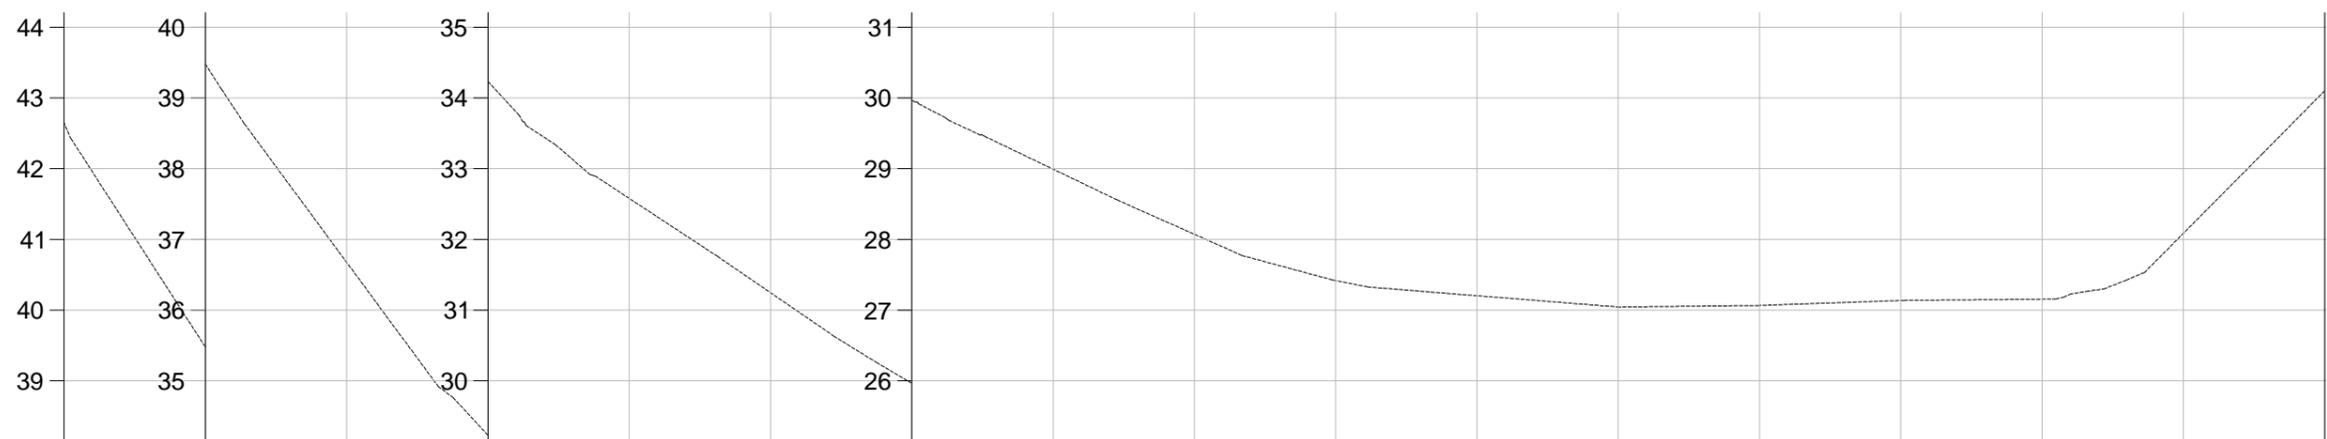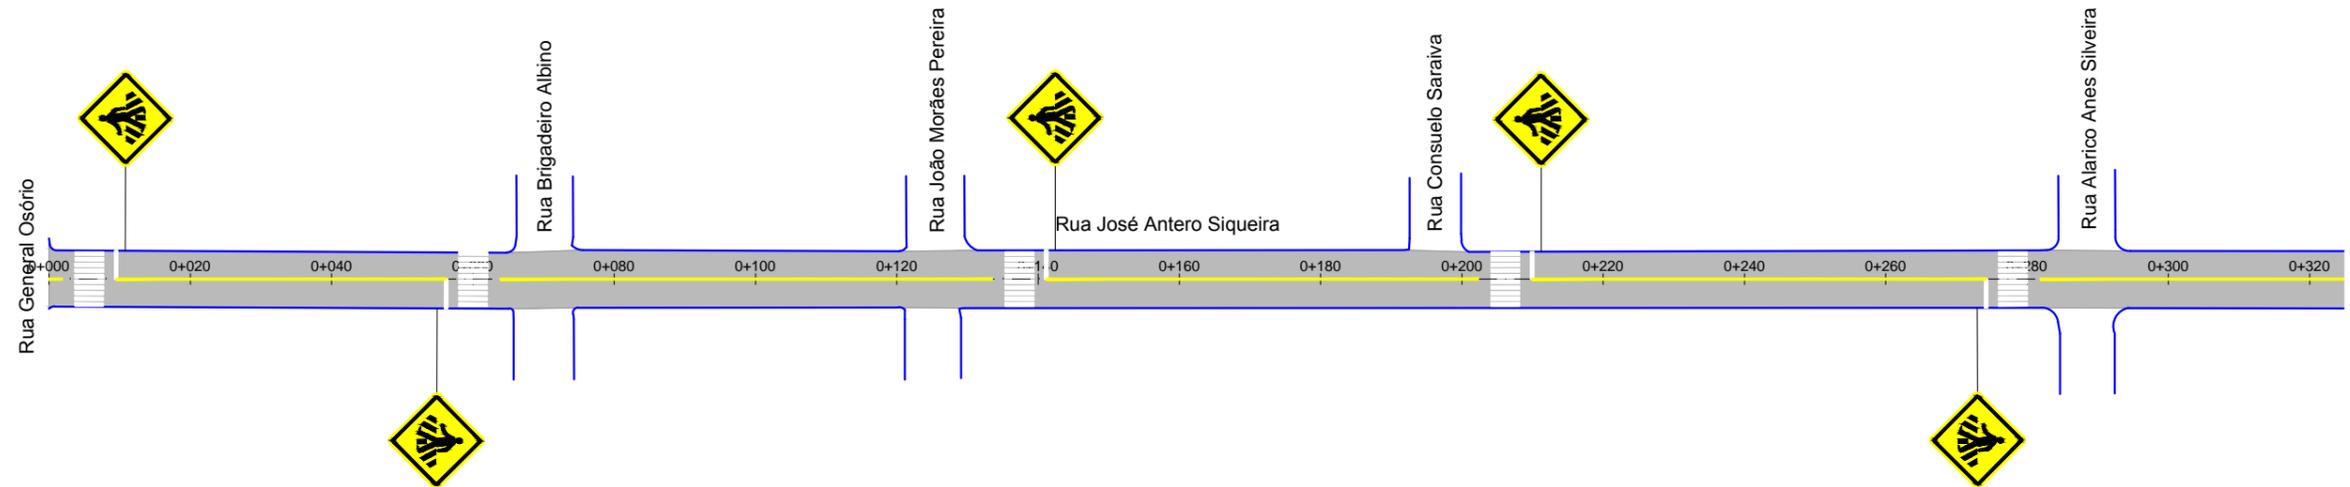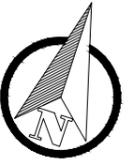

COTAS TN/PROJ.	42,65 42,648	39,48 39,478	36,68 36,676	34,23 34,232	32,58 32,580	31,25 31,247	29,97 29,966	28,99 28,993	28,07 28,073	27,42 27,418	27,20 27,204	27,04 27,045	27,07 27,067	27,14 27,136	27,15 27,155	28,09 28,086	30,10 30,102
ESTACA	0+000	0+020	0+040	0+060	0+080	0+100	0+120	0+140	0+160	0+180	0+200	0+220	0+240	0+260	0+280	0+300	0+320
PLANIMET.	TANGENTE L=427.587																

LEGENDA:

PLANTA BAIXA



- MEIO-FIO EXISTENTE
- ÁREA DE PAVIMENTAÇÃO
- SIMBOLO DE NORTE
- POSTE DE ENERGIA ELÉTRICA

PERFIL LONGITUDINAL

- SINALIZAÇÃO EIXO SIMPLES (CONT.)
- SINALIZAÇÃO BORDO SIMPLES (CONT.)
- FAIXA DE SEGURANÇA
- PERFIL DO PROJETO DA RUA

PREFEITURA MUNICIPAL DE TAQUARI

TIPO:	PAVIMENTAÇÃO E SINALIZAÇÃO		PROPRIETÁRIO:	DATA:
LOCAL:	RUA JOSÉ ANTERO SIQUEIRA			2019
TRECHO:	ENTRE A RUA GENERAL OSÓRIO E A RUA CECI LEITE COSTA		RESPONSÁVEL TÉCNICO:	ESCALA: Horizontal: 1/1000 Vertical: 1/100
ÁREA:	428,00m x 8,06m (média) = 3.449,68m ² + 2,27m ² (boca de rua) = 3.451,95m ²			PRANCHA: 03/04

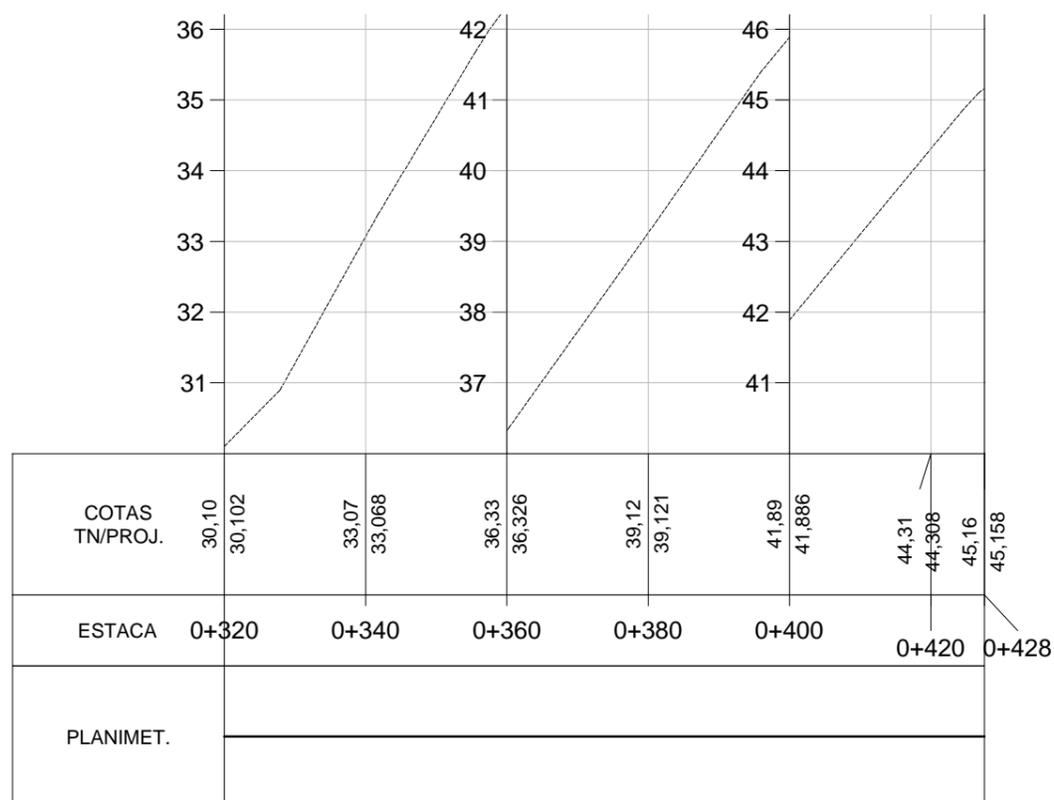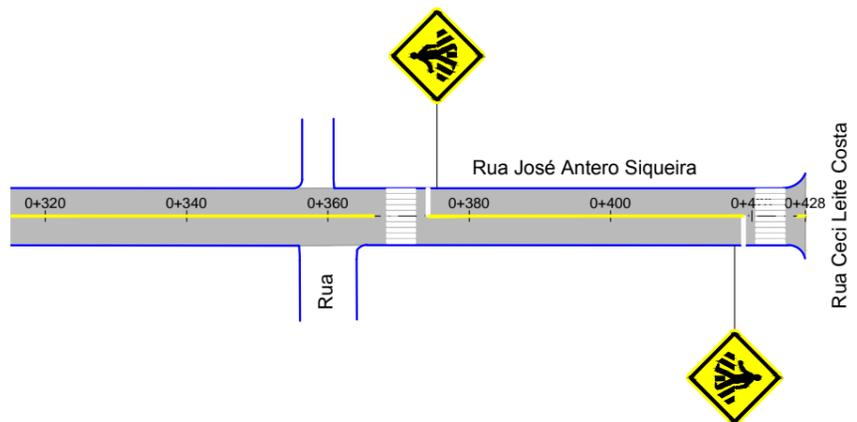

LEGENDA:

PLANTA BAIXA

- MEIO-FIO EXISTENTE
- ÁREA DE PAVIMENTAÇÃO
- SIMBOLO DE NORTE
- POSTE DE ENERGIA ELÉTRICA



- SINALIZAÇÃO EIXO SIMPLES (CONT.)
- SINALIZAÇÃO BORDO SIMPLES (CONT.)
- FAIXA DE SEGURANÇA

PERFIL LONGITUDINAL

- PERFIL DO PROJETO DA RUA

PREFEITURA MUNICIPAL DE TAQUARI

<p>TIPO: PAVIMENTAÇÃO E SINALIZAÇÃO</p>	<p>PROPRIETÁRIO: _____</p>	<p>DATA: 2019</p>
<p>LOCAL: RUA JOSÉ ANTERO SIQUEIRA</p>	<p>RESPONSÁVEL TÉCNICO: _____</p>	<p>ESCALA: Horizontal: 1/1000 Vertical: 1/100</p>
<p>TRECHO: ENTRE A RUA GENERAL OSÓRIO E A RUA CECI LEITE COSTA</p>	<p>_____</p>	<p>PRANCHA: 04/04</p>
<p>ÁREA: 428,00m x 8,06m (média) = 3.449,68m² + 2,27m² (boca de rua) = 3.451,95m²</p>		