

ESTADO DO RIO GRANDE DO SUL  
PREFEITURA MUNICIPAL DE TAQUARI

# PROJETO DE PAVIMENTAÇÃO


LOCAL: RUA CECI LEITE COSTA - T2

TRECHO: ENTRE A RUA ALBINO PINTO E A ESTACA 137

ÁREA:  $137,00\text{m} \times 6,71\text{m}$  (média) =  $919,27\text{m}^2$  +  $0,73\text{m}^2$  (boca de rua) =  $920,00\text{m}^2$



SITUAÇÃO  
Imagem do Google  
Sem escala

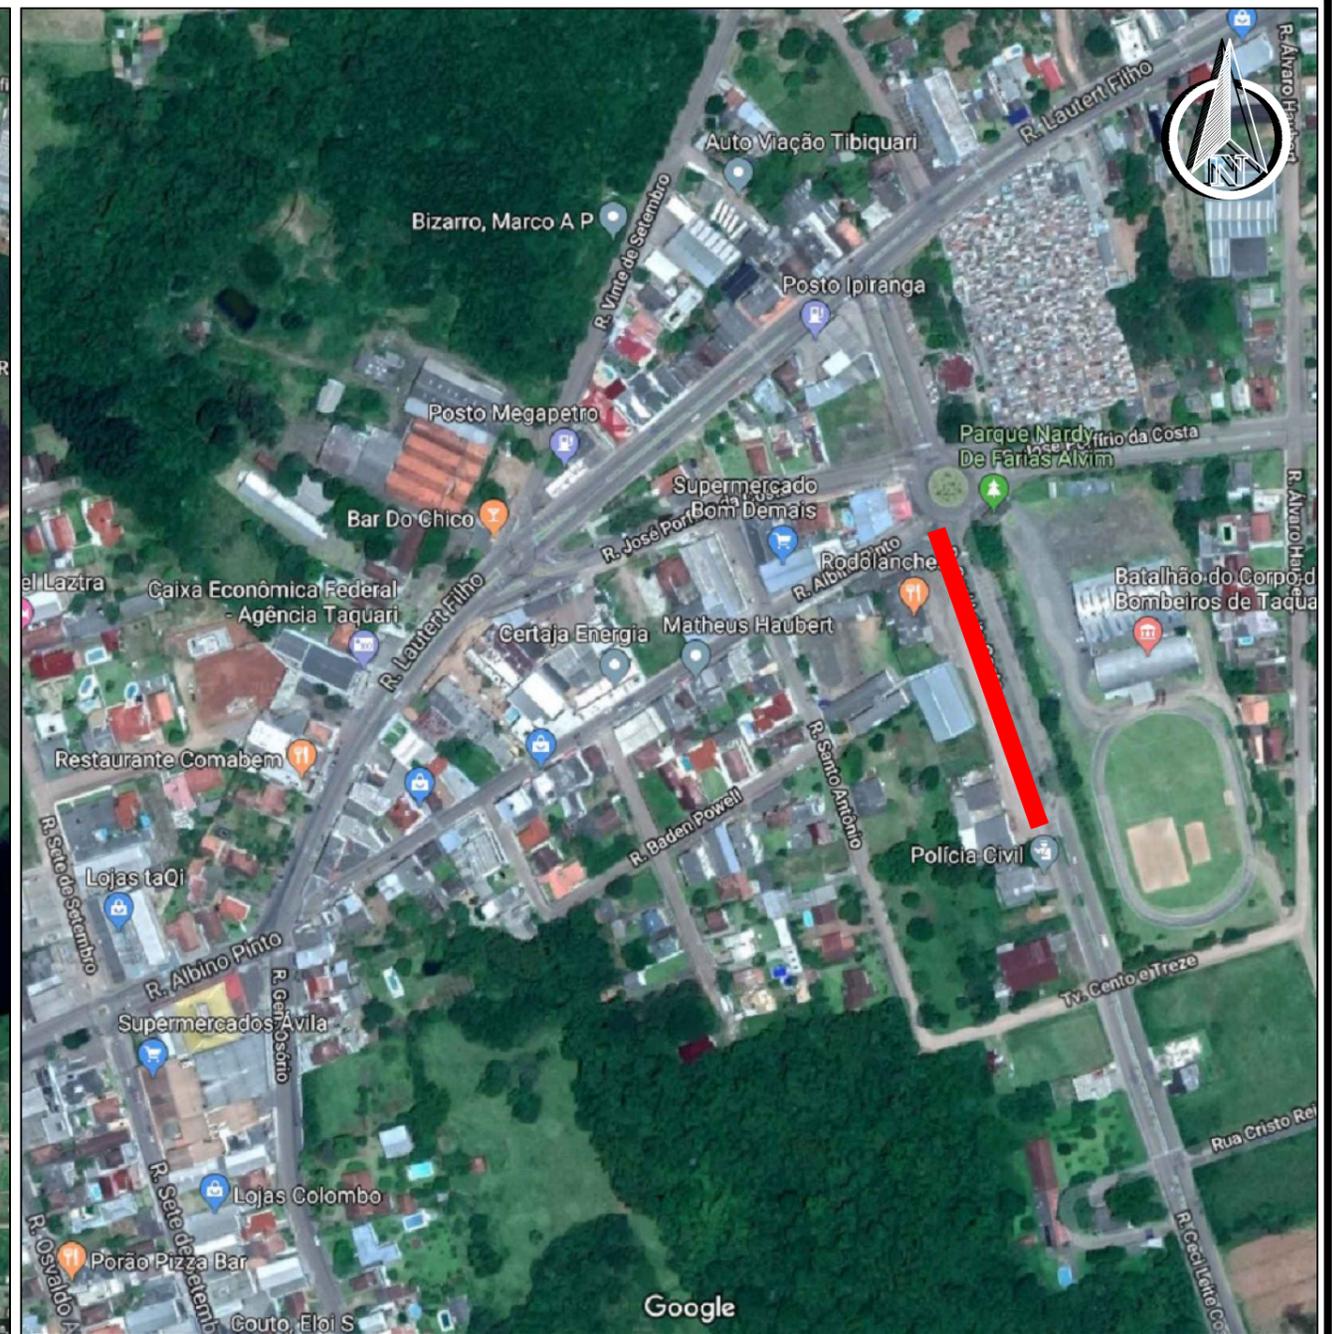


LOCALIZAÇÃO  
Imagem do Google  
Sem escala

LEGENDA:


Rua a ser pavimentada

### PREFEITURA MUNICIPAL DE TAQUARI

TIPO:	SITUAÇÃO E LOCALIZAÇÃO	PROPRIETÁRIO:	DATA:
LOCAL:	RUA CECI LEITE COSTA - T2		2019
TRECHO:	ENTRE A RUA ALBINO PINTO E A ESTACA 137	RESPONSÁVEL TÉCNICO:	ESCALA:
ÁREA:	137,00m x 6,71m (média) = 919,27m <sup>2</sup> + 0,73m <sup>2</sup> (boca de rua) = 920,00m <sup>2</sup>		SEM ESCALA
			PRANCHA:
			01/03

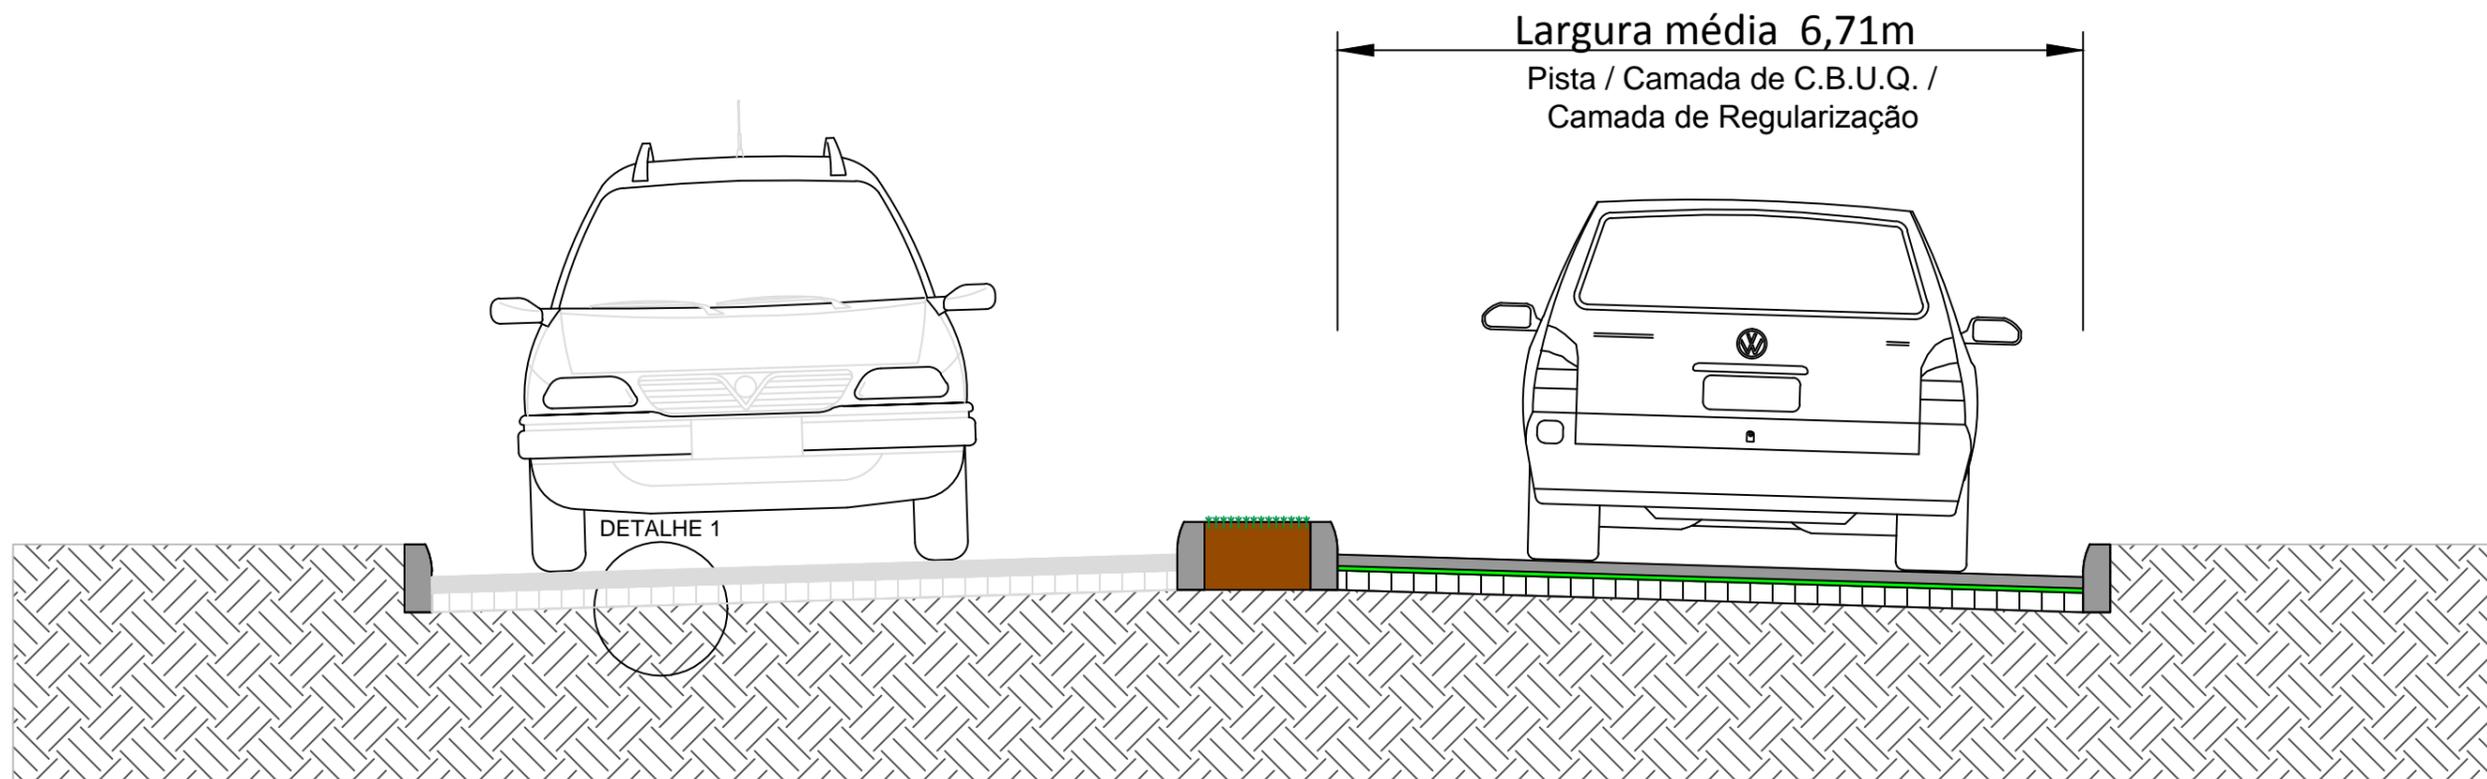

**SEÇÃO TIPO DE PAVIMENTAÇÃO**  
SEM ESCALA

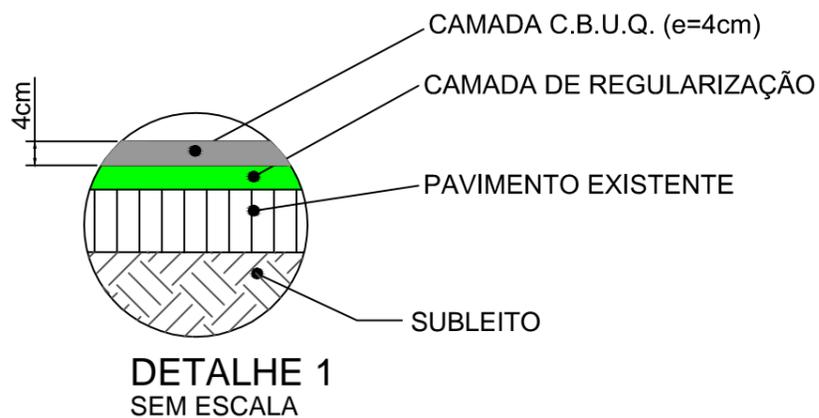



LEGENDA:

SEÇÃO TIPO DE PAVIMENTAÇÃO (PISTA)

- CBUQ - 4 cm
- CAMADA DE REGULARIZAÇÃO
- PAVIMENTO EXISTENTE
- SUBLEITO

**PREFEITURA MUNICIPAL DE TAQUARI**

<p>TIPO: <b>SEÇÃO TIPO PAVIMENTAÇÃO</b></p> <p>LOCAL: RUA CECI LEITE COSTA - T2</p> <p>TRECHO: ENTRE A RUA ALBINO PINTO E A ESTACA 137</p> <p>AREA: 137,00m x 6,71m (média) = 919,27m<sup>2</sup> + 0,73m<sup>2</sup> (boca de rua) = 920,00m<sup>2</sup></p>	<p>PROPRIETÁRIO: _____</p> <p>RESPONSÁVEL TÉCNICO: _____</p>	<p>DATA: 2019</p> <p>ESCALA: SEM ESCALA</p> <p>PRANCHA: 02/03</p>
---	--	---

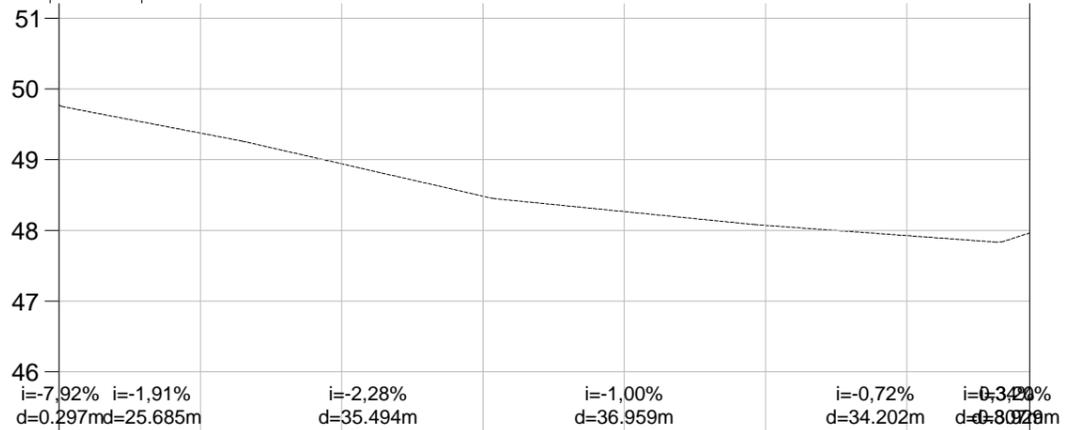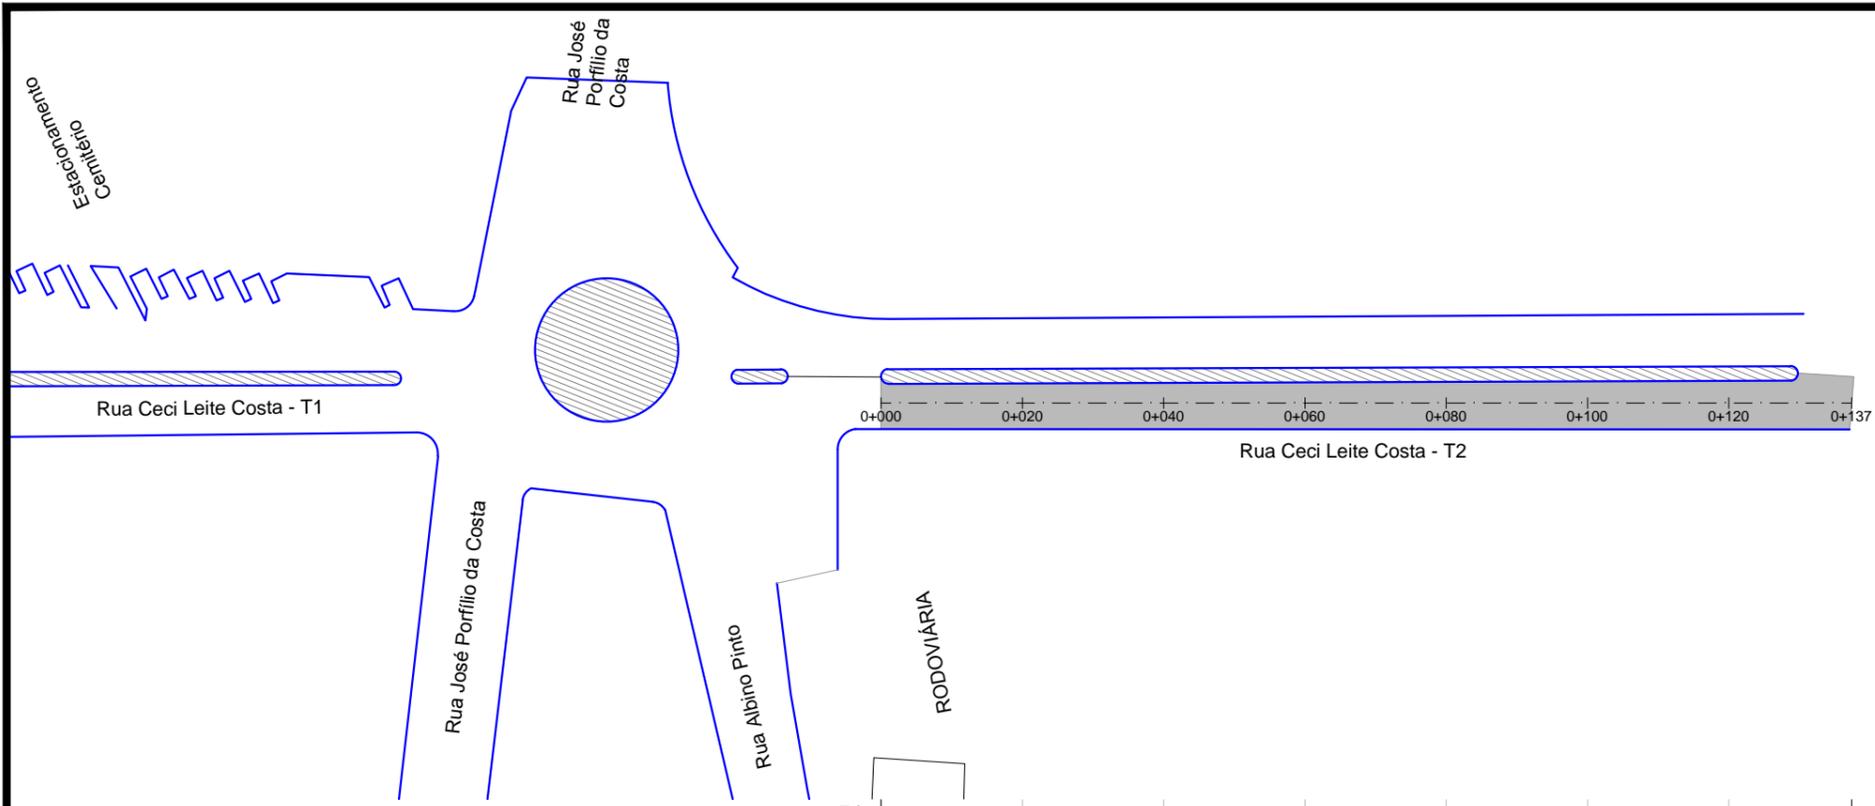

COTAS TN/PROJ.	49,78	49,776	49,38	49,376	48,94	48,941	48,48	48,484	48,27	48,266	48,07	48,071	47,93	47,926	47,96	47,963
ESTACA	0+000		0+020		0+040		0+060		0+080		0+100		0+120		0+137	
PLANIMET.																

LEGENDA:

- PLANTA BAIXA
- MEIO-FIO EXISTENTE
  - ÁREA DE PAVIMENTAÇÃO
  - SIMBOLO DE NORTE
  - POSTE DE ENERGIA ELÉTRICA

- PERFIL LONGITUDINAL
- PERFIL DO PROJETO DA RUA

PREFEITURA MUNICIPAL DE TAQUARI

TIPO: <b>PAVIMENTAÇÃO E SINALIZAÇÃO</b>	PROPRIETÁRIO: _____	DATA: 2019
LOCAL: RUA CECI LEITE COSTA - T2	RESPONSÁVEL TÉCNICO: _____	ESCALA: Horizontal: 1/1000 Vertical: 1/100
TRECHO: ENTRE A RUA ALBINO PINTO E A ESTACA 137		PRANCHA: 03/03
ÁREA: 137,00m x 6,71m (média) = 919,27m² + 0,73m² (boca de rua) = 920,00m²		