

ESTADO DO RIO GRANDE DO SUL  
PREFEITURA MUNICIPAL DE TAQUARI


# PROJETO DE PAVIMENTAÇÃO

LOCAL: RUA CAMPO ROMERO - T1


TRECHO: ENTRE A RUA LAUTER FILHO E A RUA FÁBIO H. PEREIRA

ÁREA:  $88,00\text{m} \times 11,10\text{m}$  ( média ) =  $976,80\text{m}^2$  +  $15,00\text{m}^2$  (boca de rua) =  $991,80\text{m}^2$



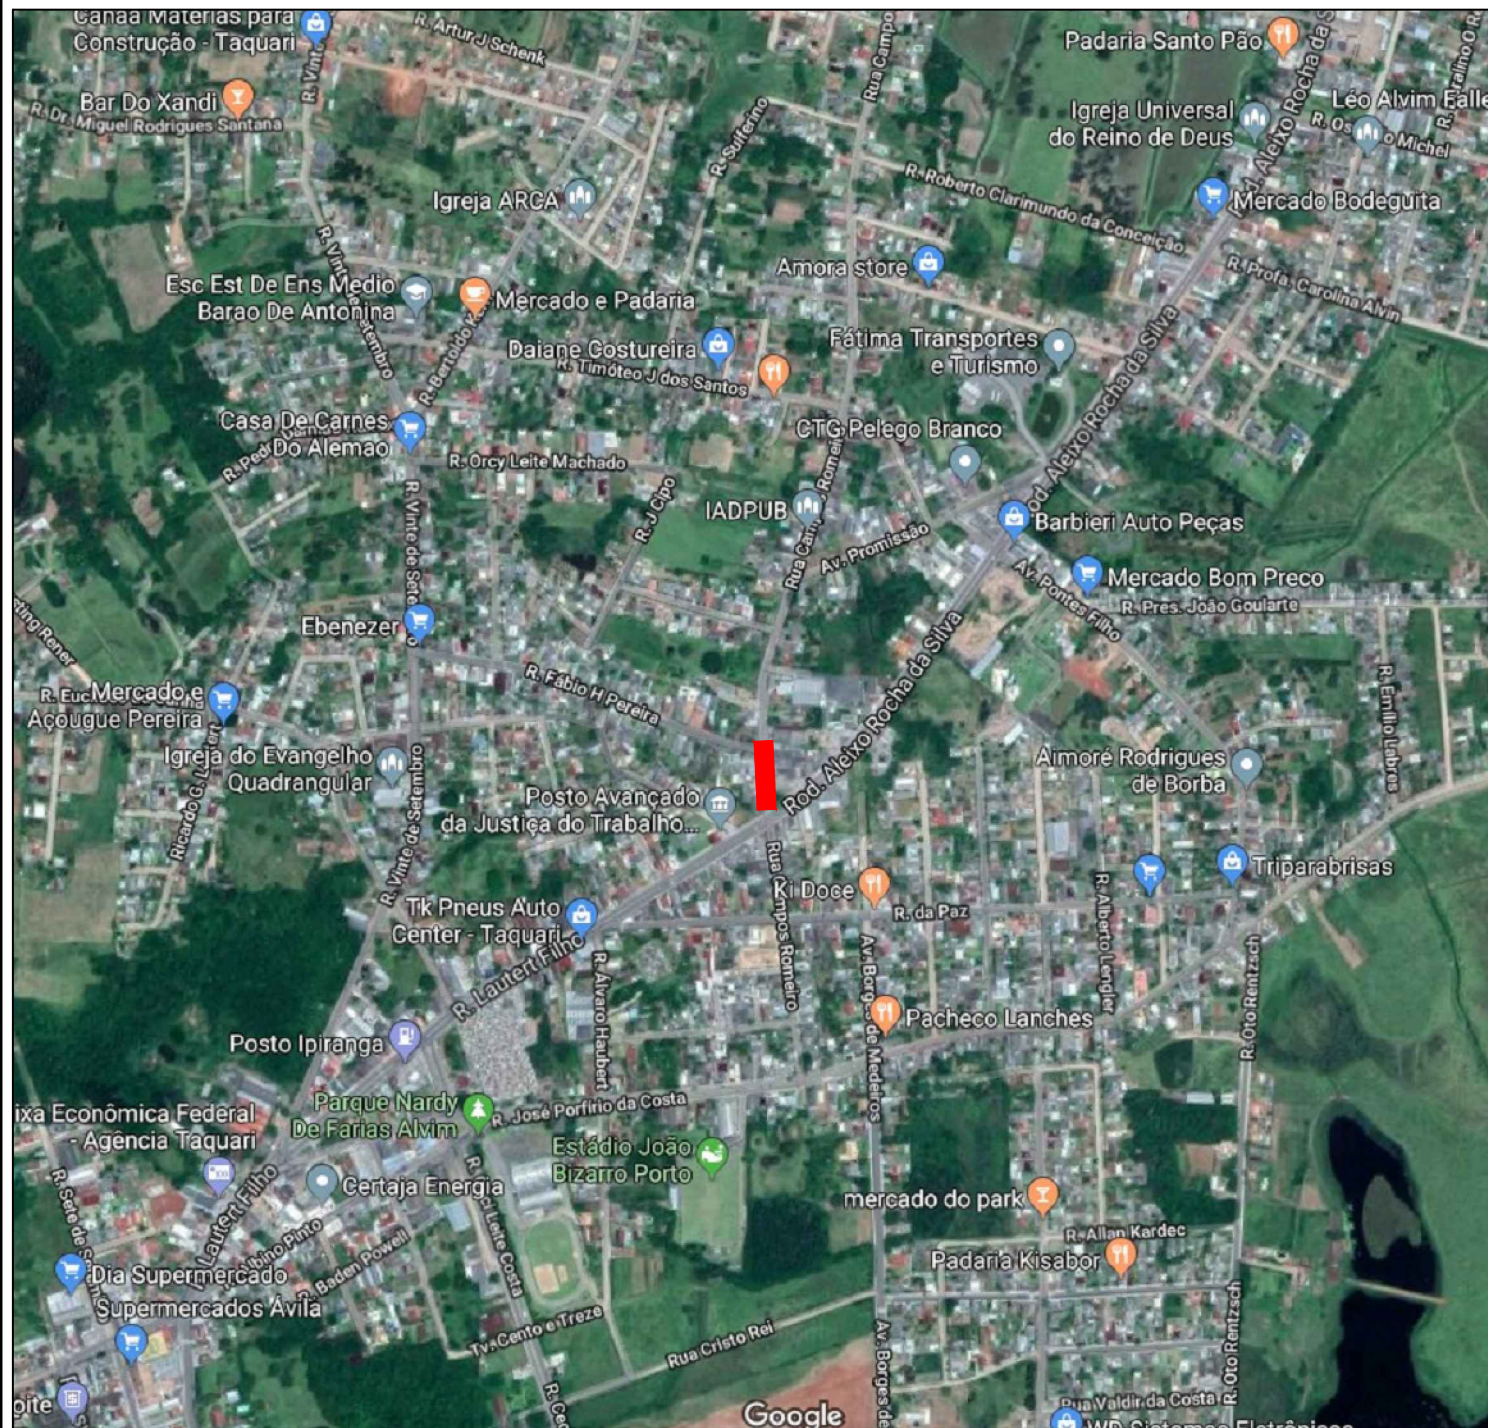

SITUAÇÃO  
Imagem do Google  
Sem escala

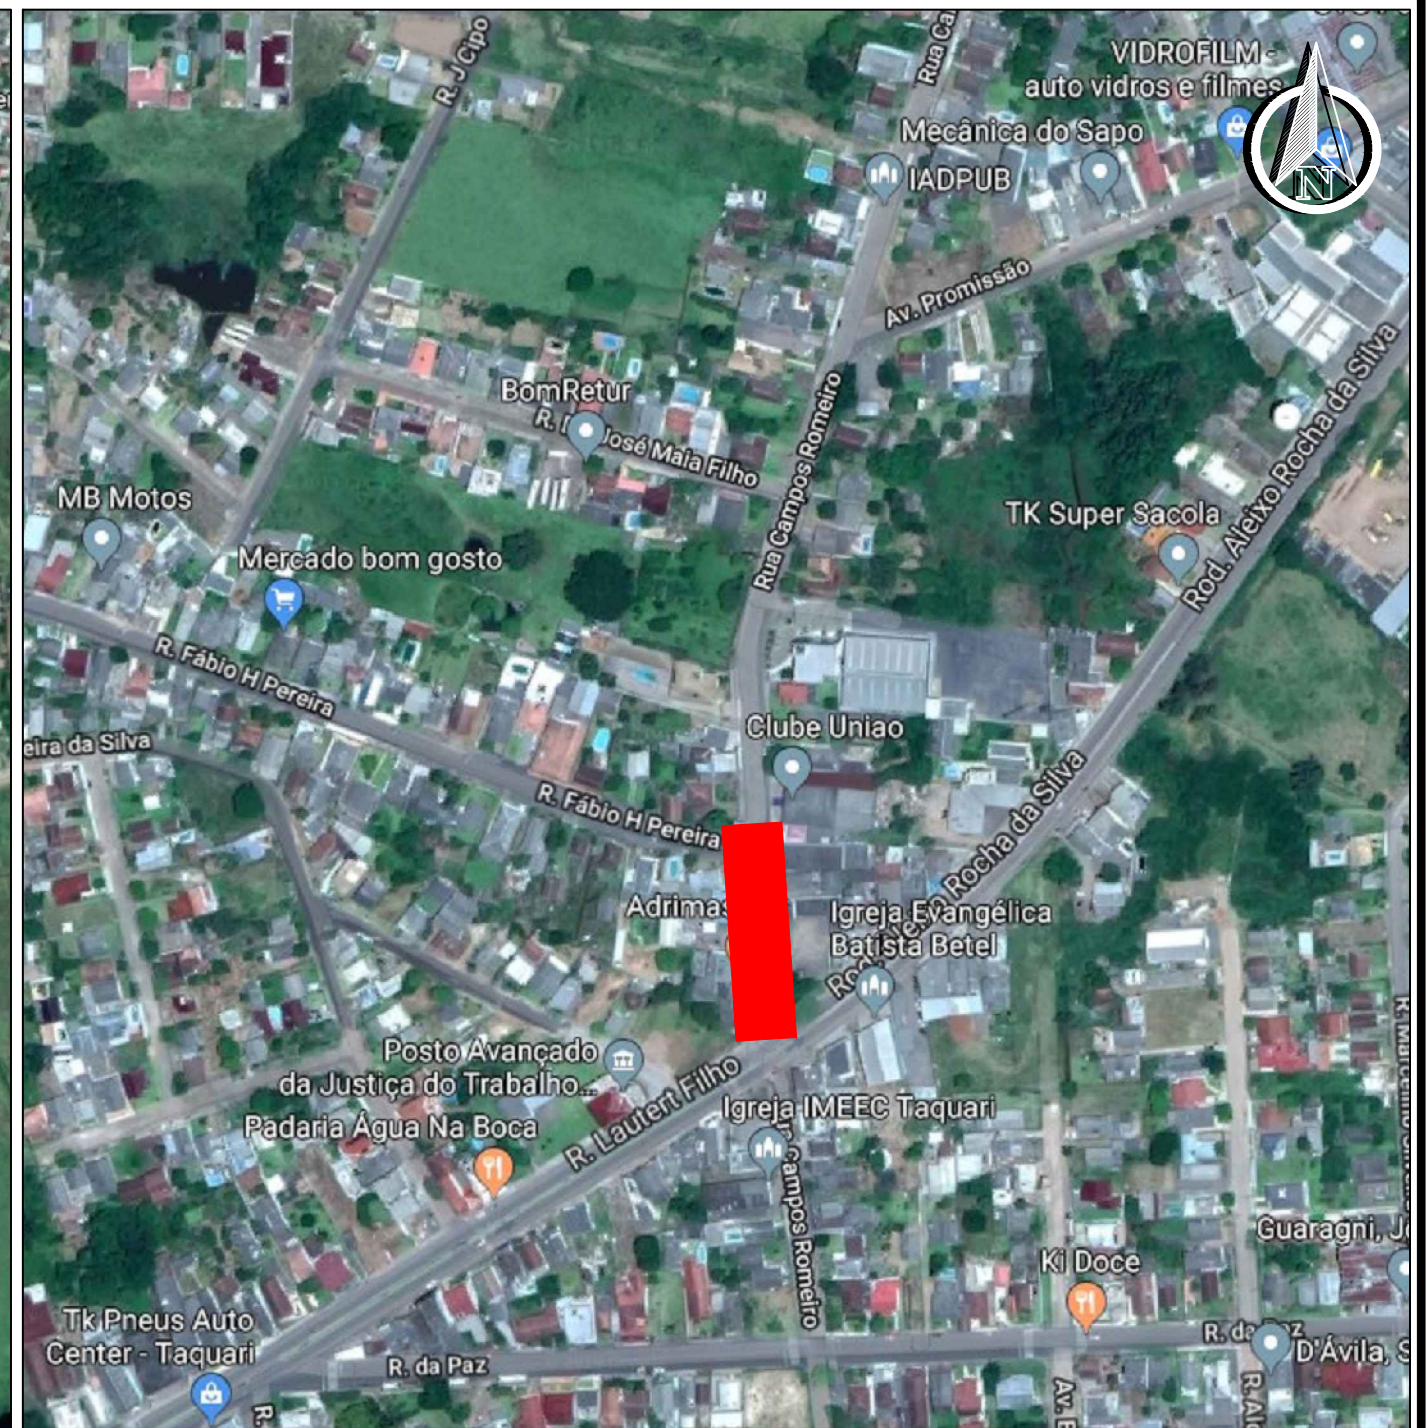

LOCALIZAÇÃO  
Imagem do Google  
Sem escala


LEGENDA:

Rua a ser pavimentada


PREFEITURA MUNICIPAL DE TAQUARI

TIPO: <b>SITUAÇÃO E LOCALIZAÇÃO</b>		PROPRIETÁRIO: _____	DATA: 2019
LOCAL: RUA CAMPO ROMERO - T1		RESPONSÁVEL TÉCNICO: _____	ESCALA: SEM ESCALA
TRECHO: ENTRE A RUA LAUTER FILHO E A RUA FÁBIO H. PEREIRA			PRANCHA: 01/03
ÁREA: 88,00m x 11,10m ( média ) = 976,80m <sup>2</sup> + 15,00m <sup>2</sup> ( boca de rua ) = 991,80m <sup>2</sup>			



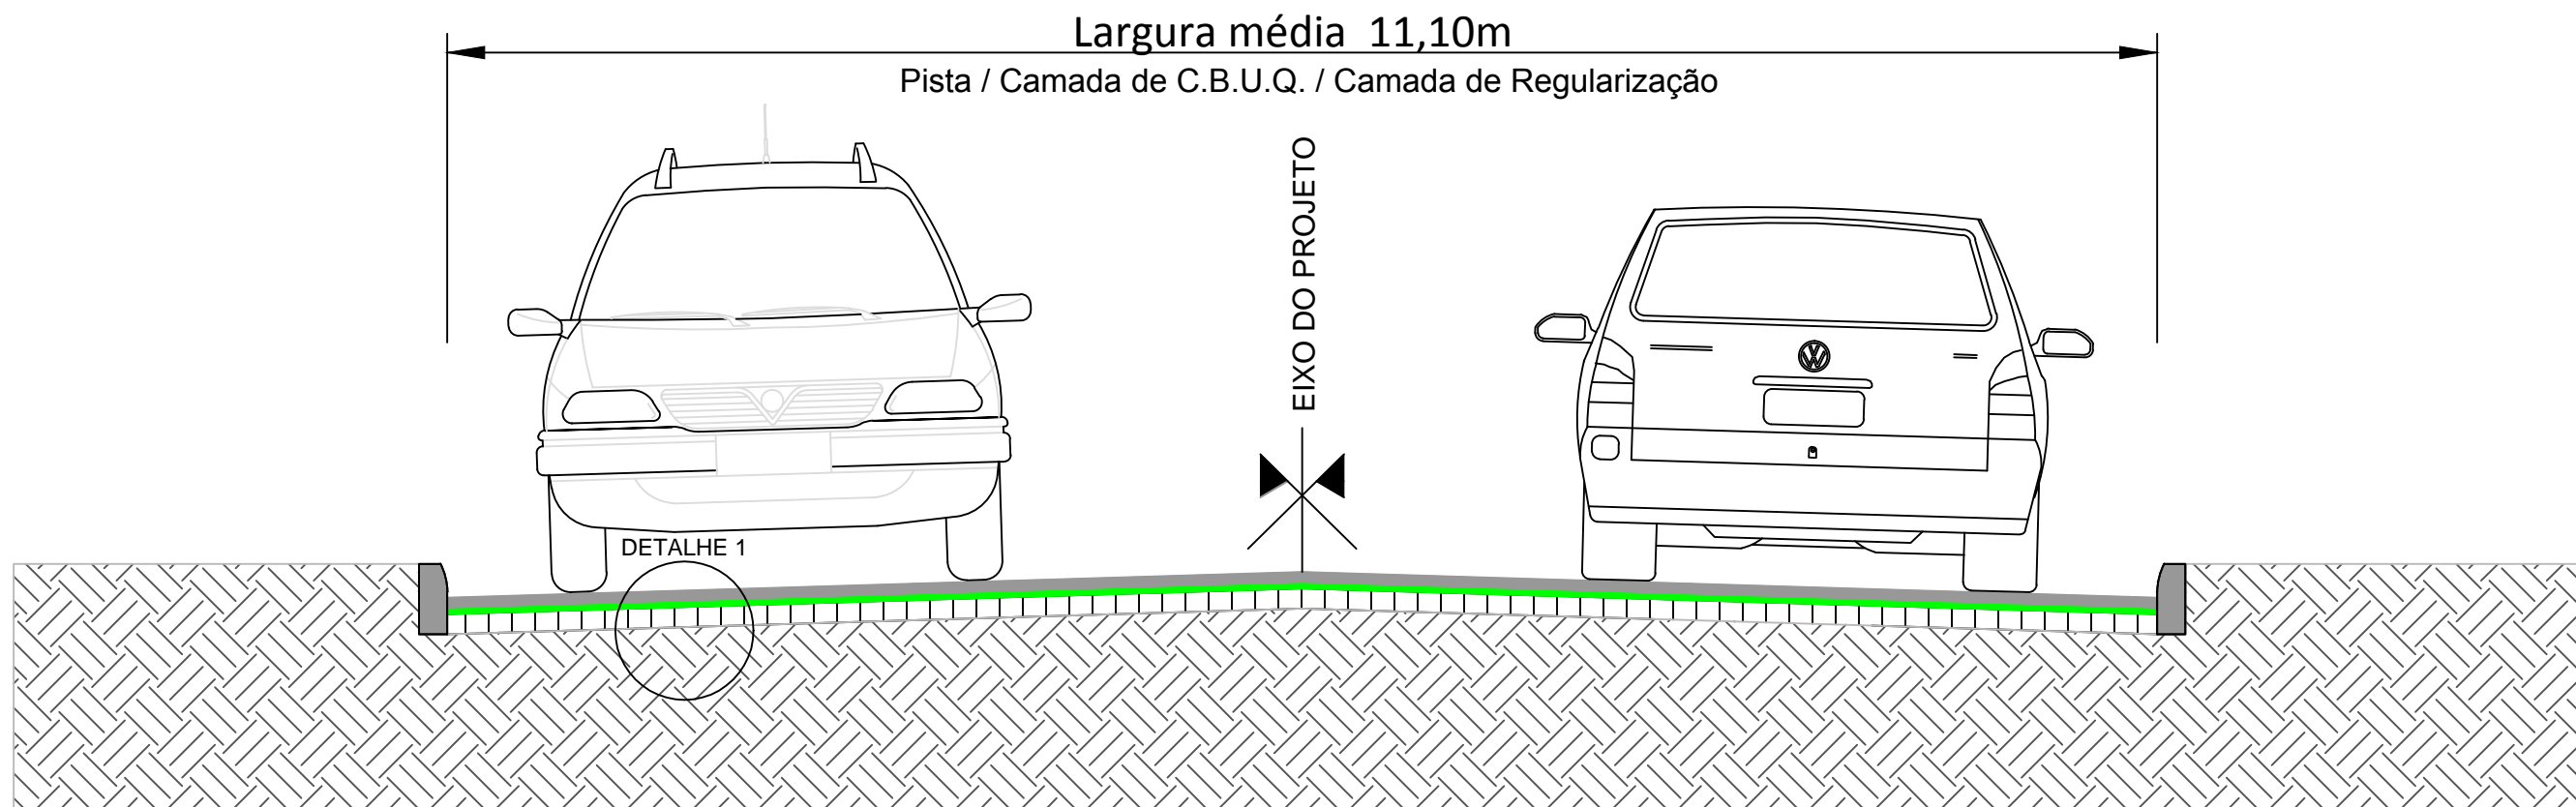

**SEÇÃO TIPO DE PAVIMENTAÇÃO**  
SEM ESCALA

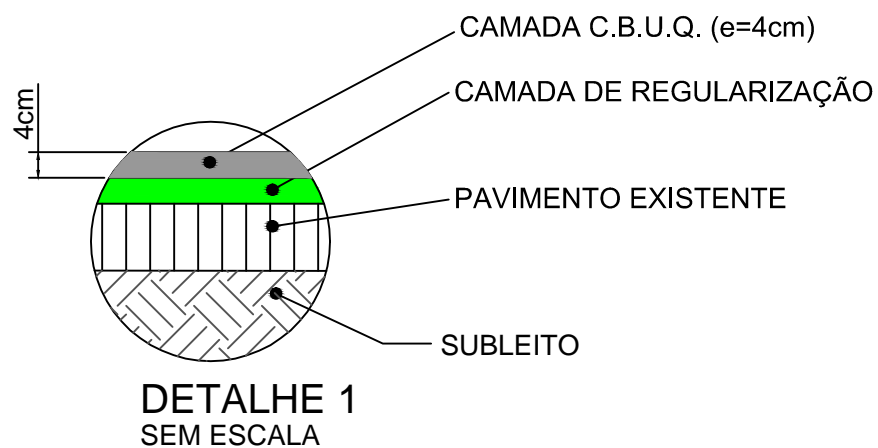




LEGENDA:

SEÇÃO TIPO DE PAVIMENTAÇÃO (PISTA)

- CBUQ - 4 cm
- CAMADA DE REGULARIZAÇÃO
- PAVIMENTO EXISTENTE
- SUBLEITO

**PREFEITURA MUNICIPAL DE TAQUARI**

<p>TIPO: <b>SEÇÃO TIPO PAVIMENTAÇÃO</b></p> <p>LOCAL: RUA CAMPO ROMERO - T1</p> <p>TRECHO: ENTRE A RUA LAUTER FILHO E A RUA FÁBIO H. PEREIRA</p> <p>AREA: 88,00m x 11,10m ( média ) = 976,80m<sup>2</sup> + 15,00m<sup>2</sup> ( boca de rua ) = 991,80m<sup>2</sup></p>	<p>PROPRIETÁRIO:</p> <p>_____</p> <p>RESPONSÁVEL TÉCNICO:</p> <p>_____</p>	<p>DATA: 2019</p> <p>ESCALA: SEM ESCALA</p> <p>PRANCHA: 02/03</p>
--	--	---

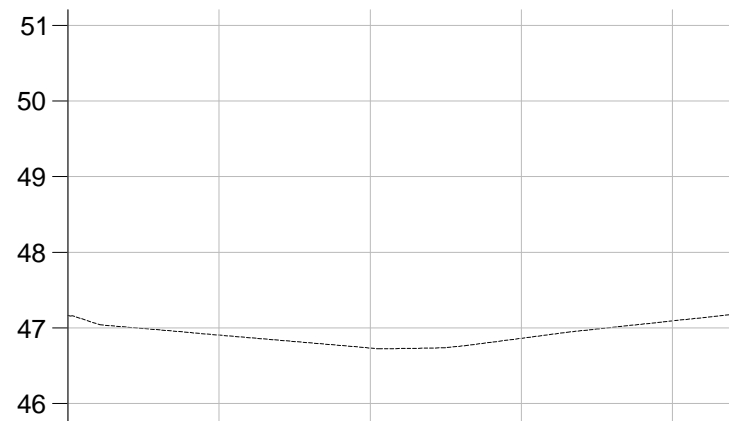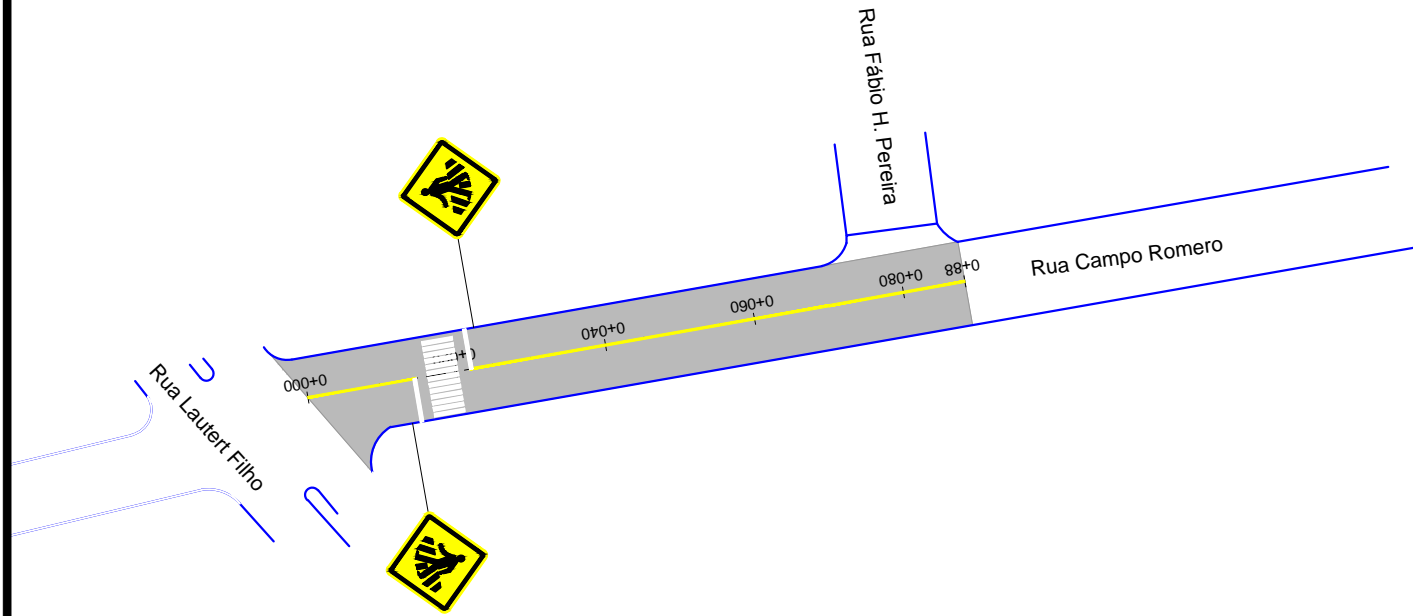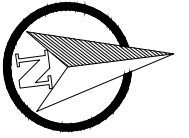

COTAS TN/PROJ.	47,17	47,166	46,91	46,906	46,73	46,734	46,86	46,863	47,09	47,093
ESTACA	0+000	0+020	0+040	0+060	0+080	0+088				
PLANIMET.										

LEGENDA:

PLANTA BAIXA

- MEIO-FIO EXISTENTE
- ÁREA DE PAVIMENTAÇÃO
- SIMBOLO DE NORTE
- POSTE DE ENERGIA ELÉTRICA

PERFIL LONGITUDINAL

- SINALIZAÇÃO EIXO SIMPLES (CONT.)
- SINALIZAÇÃO BORDO SIMPLES (CONT.)
- FAIXA DE SEGURANÇA
- PERFIL DO PROJETO DA RUA

PREFEITURA MUNICIPAL DE TAQUARI

TIPO: <b>PAVIMENTAÇÃO E SINALIZAÇÃO</b>	PROPRIETÁRIO: _____	DATA: 2019
LOCAL: RUA CAMPO ROMERO - T1	RESPONSÁVEL TÉCNICO: _____	ESCALA: Horizontal: 1/1000 Vertical: 1/100
TRECHO: ENTRE A RUA LAUTER FILHO E A RUA FÁBIO H. PEREIRA		PRANCHA: 03/03
ÁREA: 88,00m x 11,10m ( média ) = 976,80m <sup>2</sup> + 15,00m <sup>2</sup> (boca de rua) = 991,80m <sup>2</sup>		