

ESTADO DO RIO GRANDE DO SUL  
PREFEITURA MUNICIPAL DE TAQUARI

# PROJETO DE PAVIMENTAÇÃO

LOCAL: AVENIDA FARRAPOS

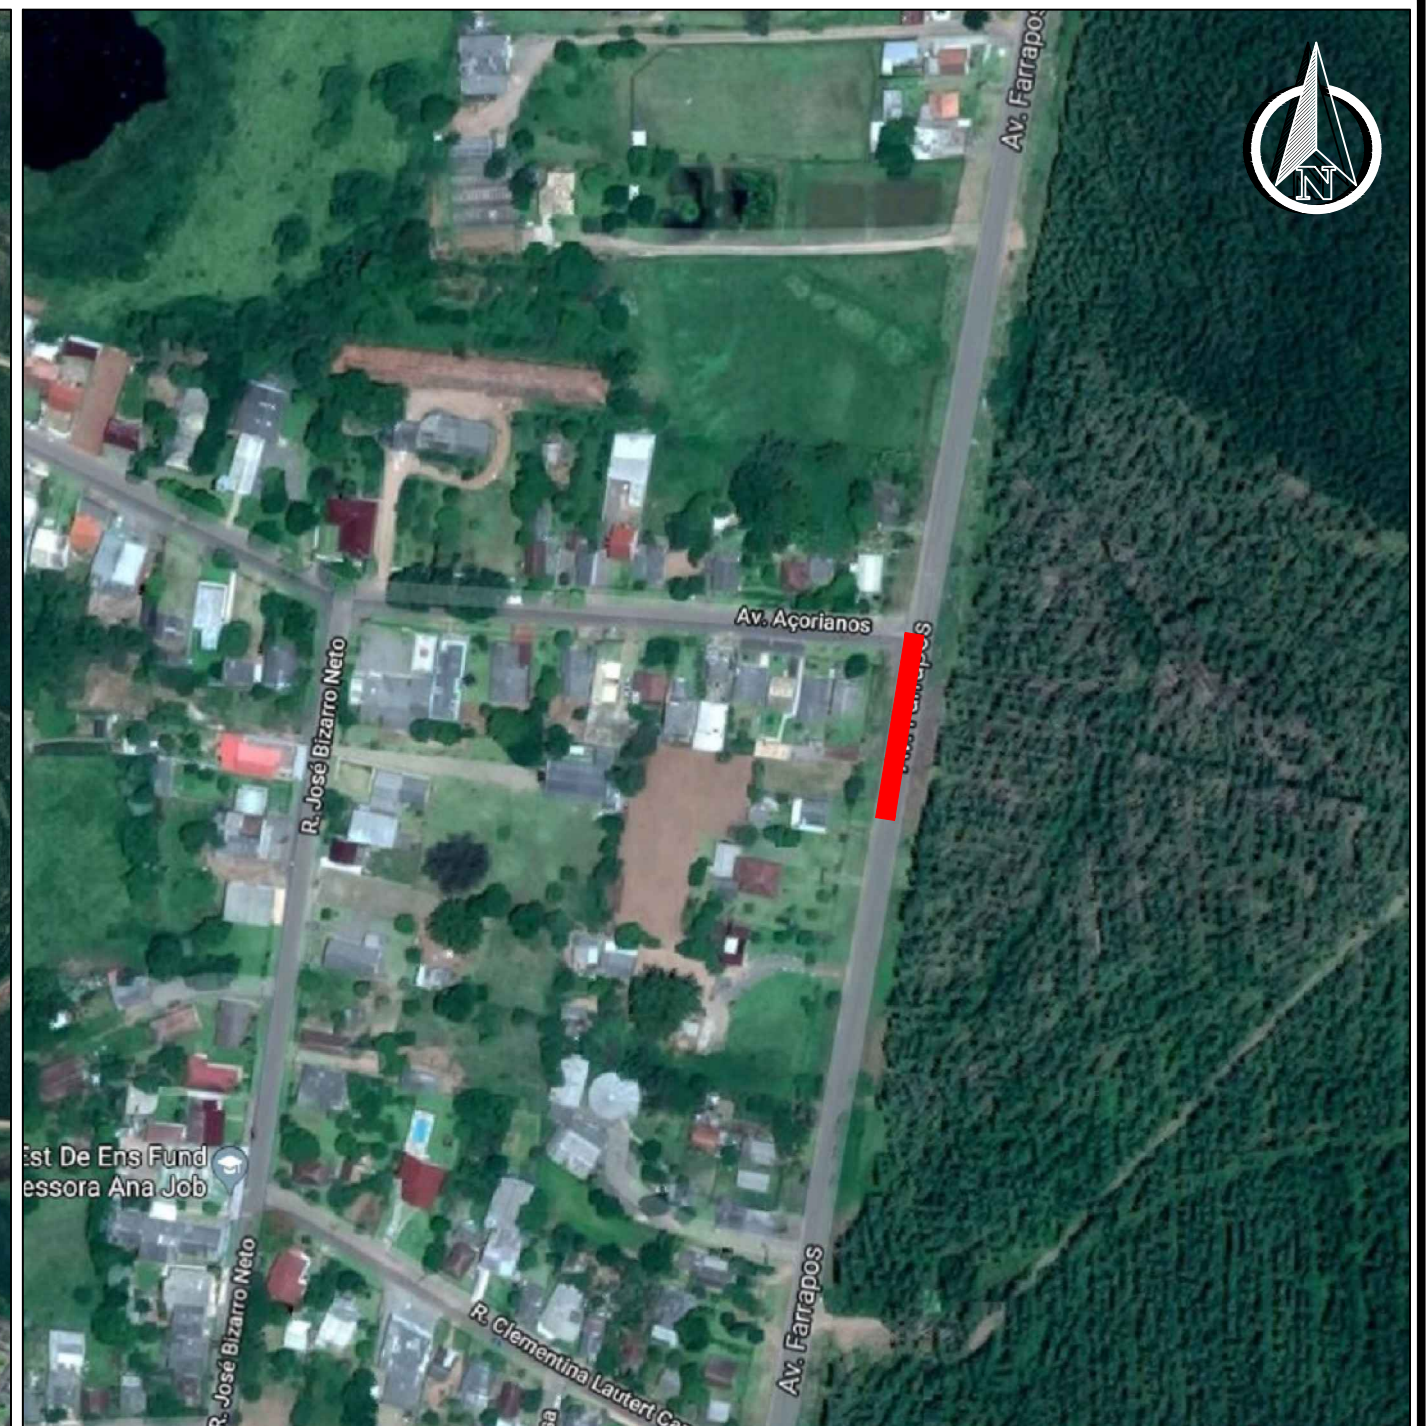
TRECHO: PONTOS LOCALIZADOS

ÁREA: 360,00m<sup>2</sup>





SITUAÇÃO  
Imagem do Google  
Sem escala



LOCALIZAÇÃO  
Imagem do Google  
Sem escala

LEGENDA:


Rua a receber Reperfilagem Asfáltica  
em pontos demarcados



PREFEITURA MUNICIPAL DE TAQUARI


TIPO:	SITUAÇÃO E LOCALIZAÇÃO	PROPRIETÁRIO:	DATA:
LOCAL:	AVENIDA FARRAPOS		2019
TRECHO:	PONTOS LOCALIZADOS	RESPONSÁVEL TÉCNICO:	ESCALA:
ÁREA:	360,00m <sup>2</sup>		SEM ESCALA
			PRANCHA:
			01/03



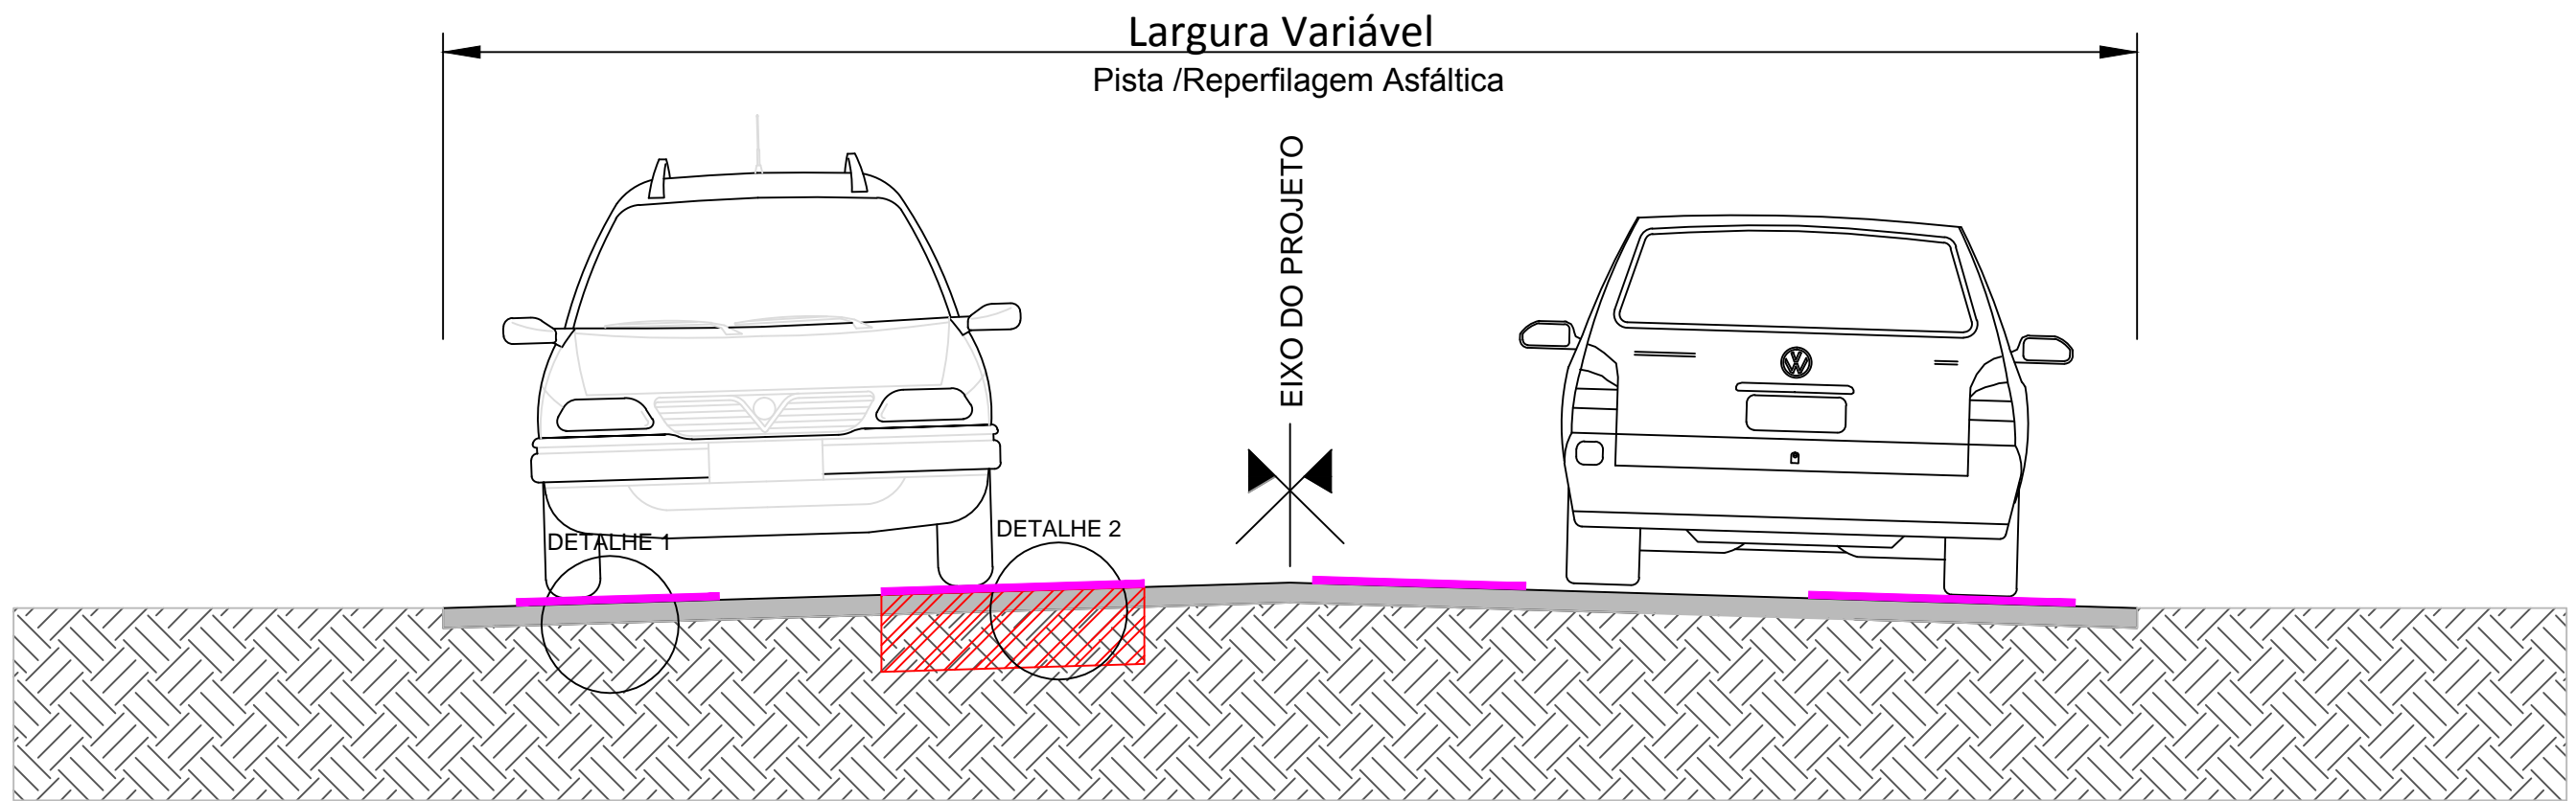

### SEÇÃO TIPO DE PAVIMENTAÇÃO




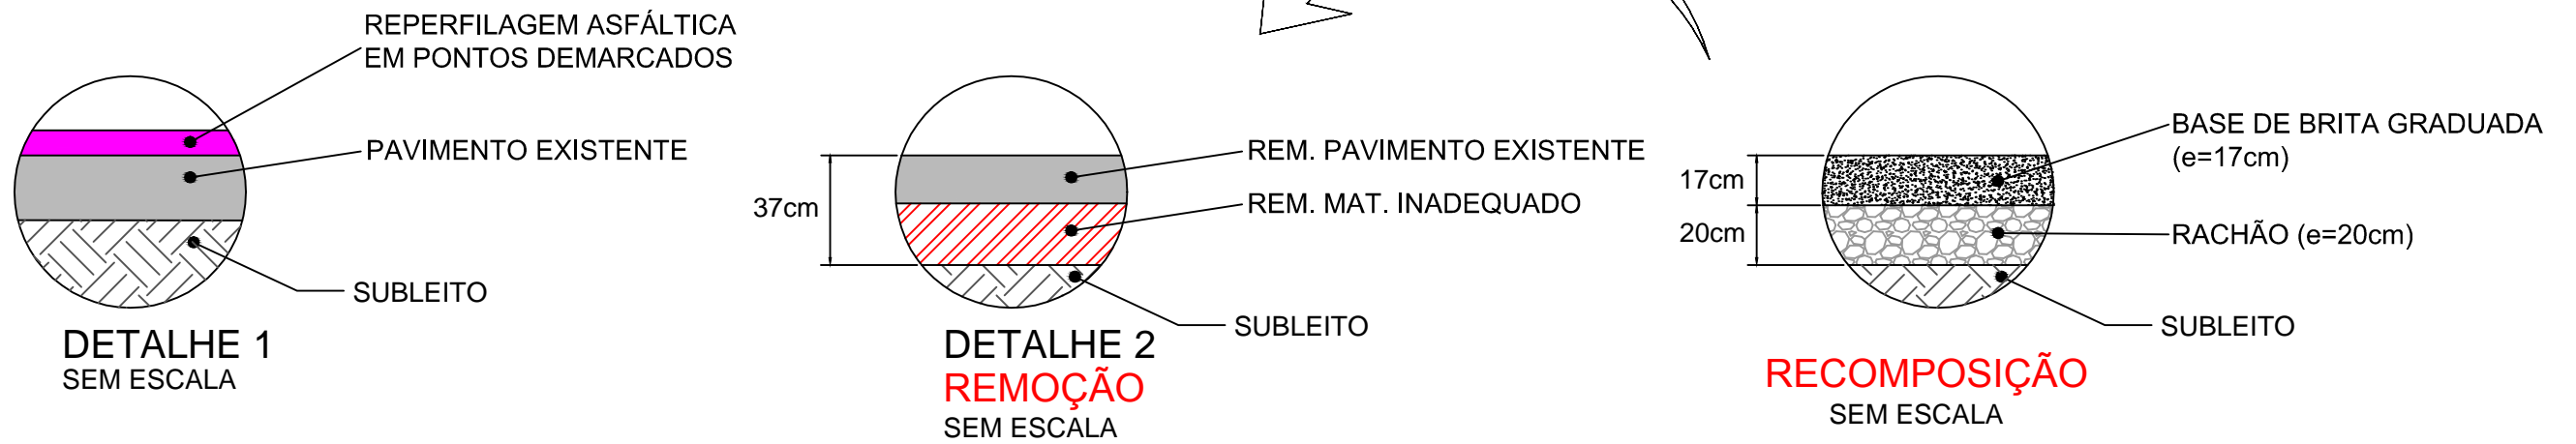
SEM ESCALA








LEGENDA:
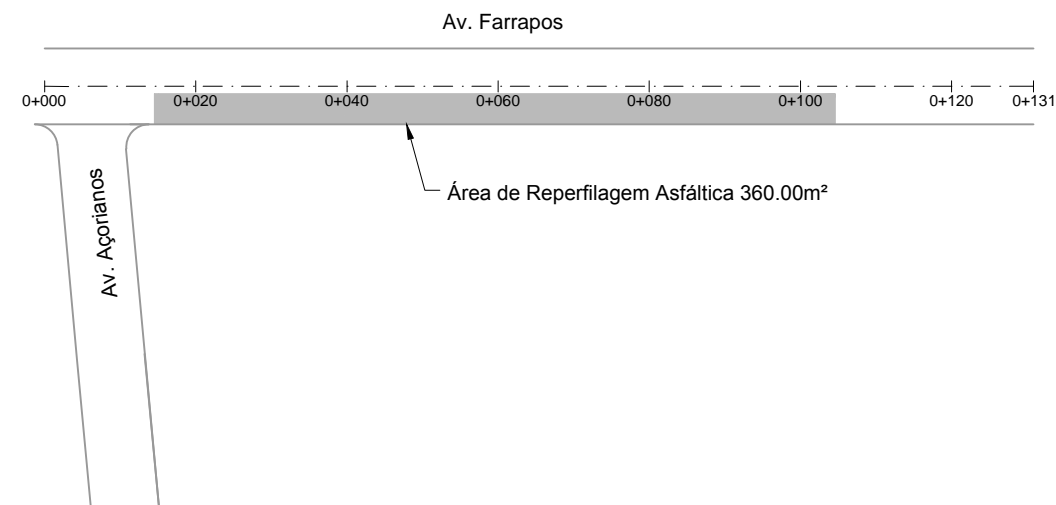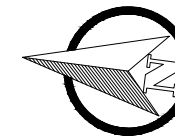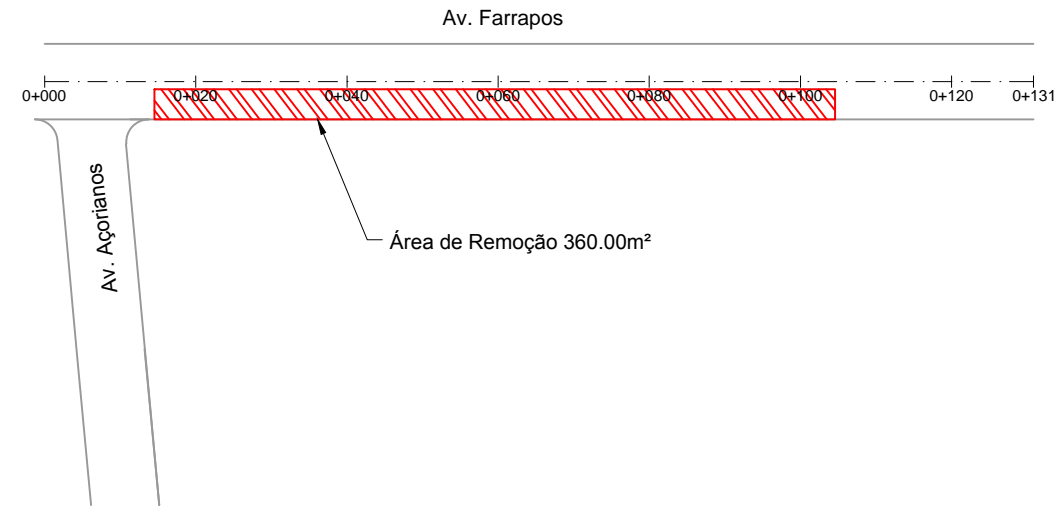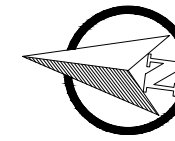
### PREFEITURA MUNICIPAL DE TAQUARI

TIPO: <b>SEÇÃO TIPO PAVIMENTAÇÃO</b>	PROPRIETÁRIO: _____	DATA: 2019
LOCAL: AVENIDA FARRAPOS	RESPONSÁVEL TÉCNICO: _____	ESCALA: SEM ESCALA
TRECHO: PONTOS LOCALIZADOS		PRANCHA: 02/03
ÁREA: 360,00m <sup>2</sup>		



PLANTA BAIXA

-  BORDO DA PISTA
-  REPERFILAGEM ASFÁLTICA
-  ÁREA DE REMOÇÃO
-  SIMBOLO DE NORTE
-  POSTE DE ENERGIA ELÉTRICA

PERFIL LONGITUDINAL

-  PERFIL DO PROJETO DA RUA

PREFEITURA MUNICIPAL DE TAQUARI

TIPO:	REMOÇÕES / PAVIMENTAÇÃO	PROPRIETÁRIO:	DATA:
LOCAL:	AVENIDA FARRAPOS		2019
TRECHO:	PONTOS LOCALIZADOS	RESPONSÁVEL TÉCNICO:	ESCALA:
ÁREA:	360.00m <sup>2</sup>		1/1000
			PRANCHA:
			03/03