

ESTADO DO RIO GRANDE DO SUL




PROJETO DE PAVIMENTAÇÃO


LOCAL: OTELO P. DE AZEVEDO


TRECHO: Entre 20 De Setembro E João Rosa


ÁREA: 129,75m X 5,00m +0,00(BOCAS)= 648,75 m²

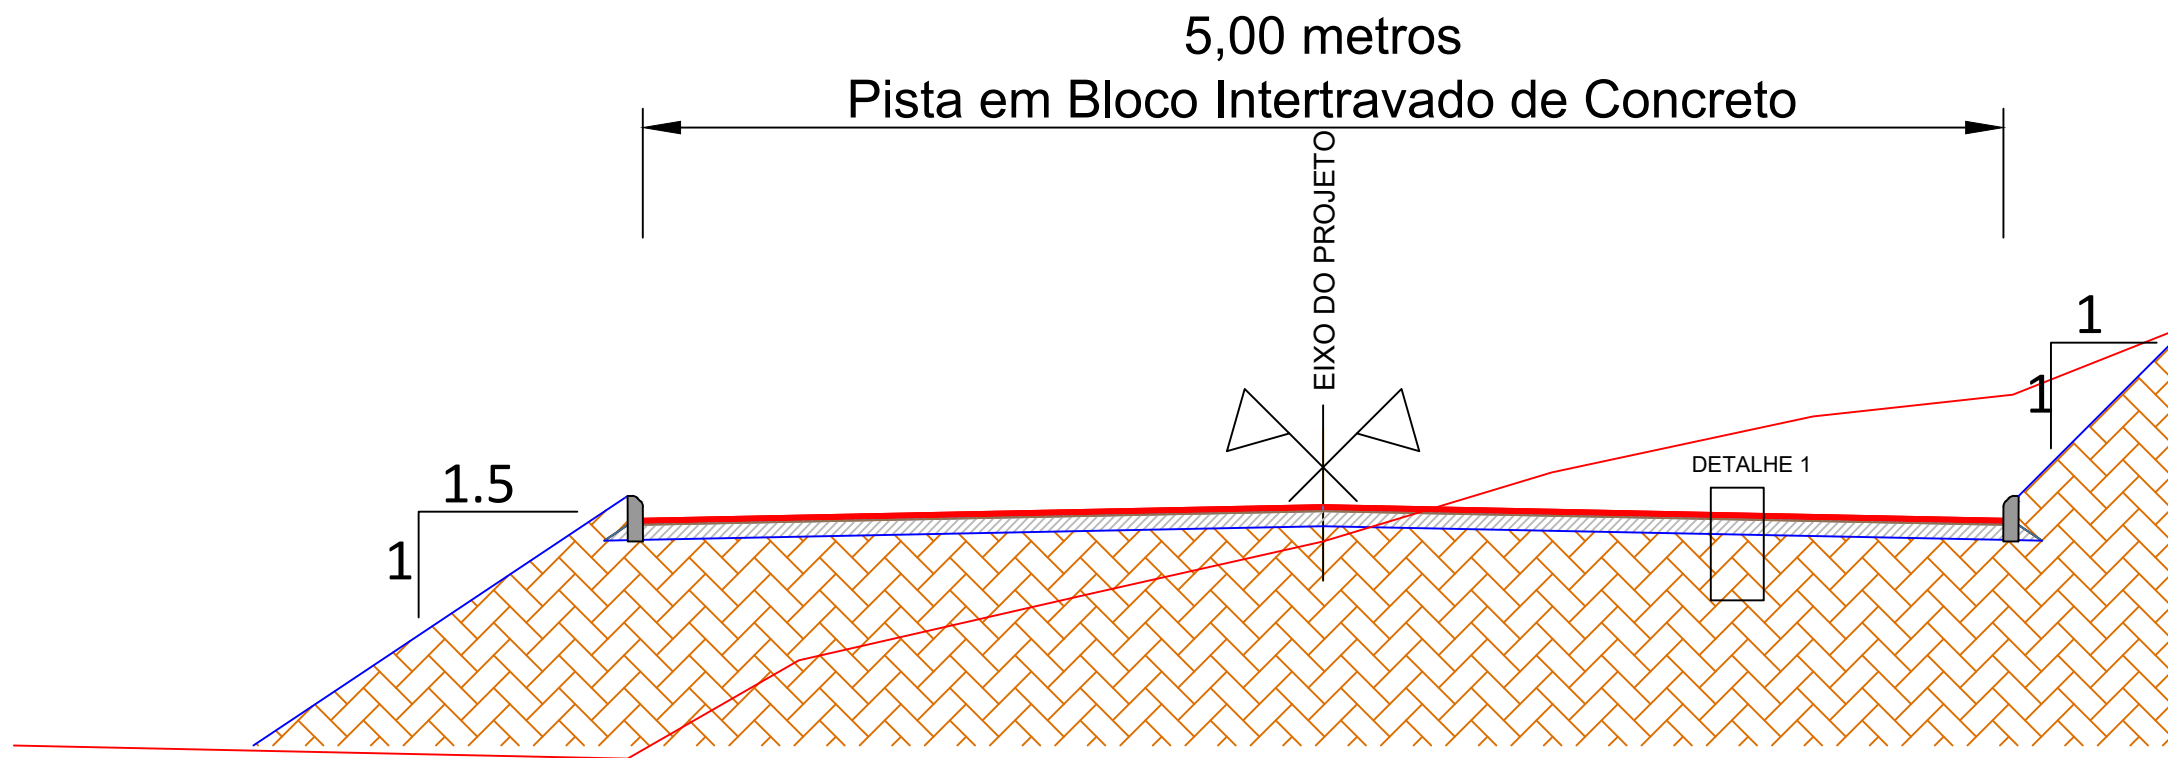

SEÇÃO TIPO DE PAVIMENTAÇÃO
SEM ESCALA

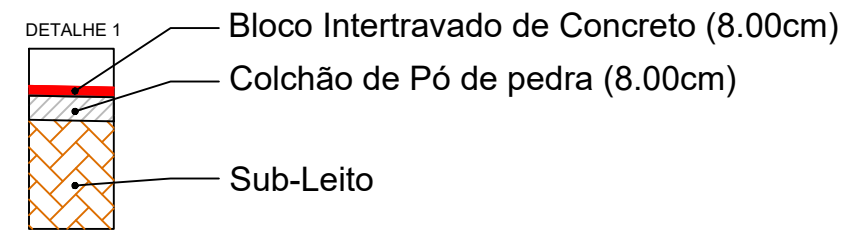

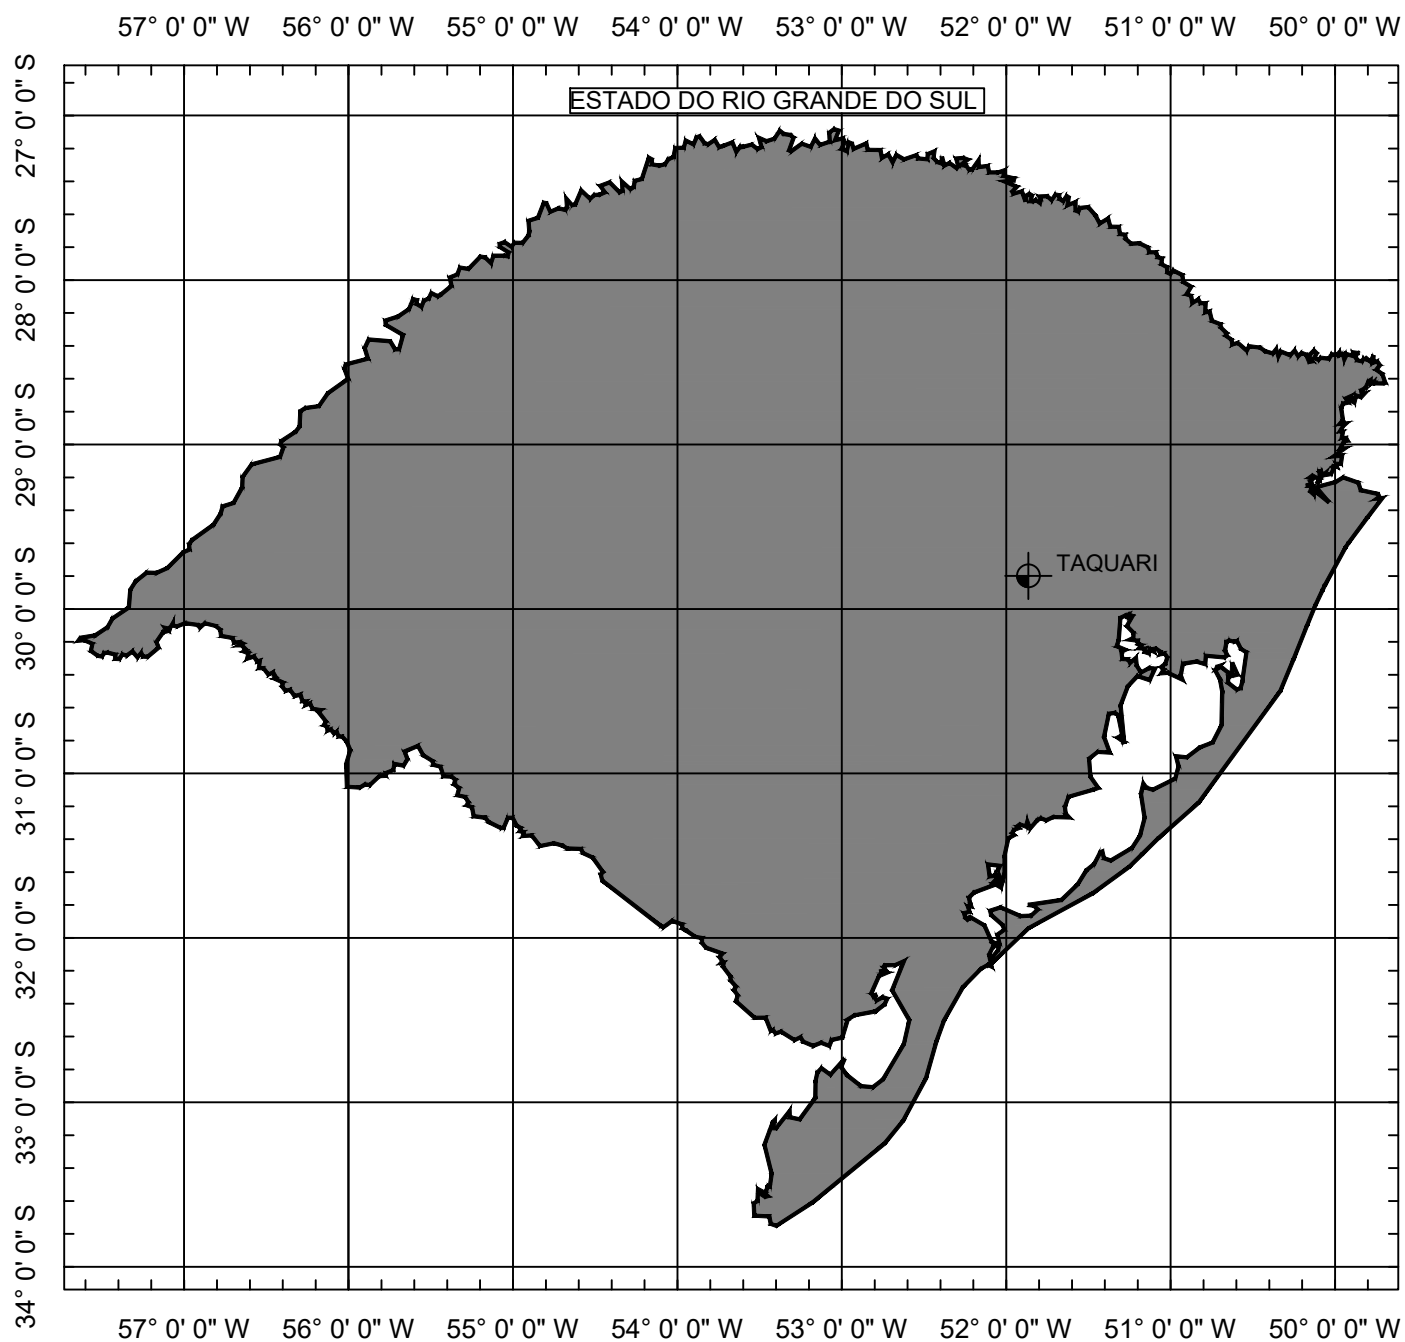


TIPO: SEÇÃO TIPO PAVIMENTAÇÃO	PROPRIETÁRIO: _____	DATA: 2019
LOCAL: OTELO P. DE AZEVEDO	RESPONSÁVEL TÉCNICO: 	ESCALA: SEM ESCALA
TRECHO: Entre 20 De Setembro E João Rosa	HENRIQUE MEZZOMO CREA-RS: 208634	PRANCHA: Única
ÁREA: 129,75m X 5,00m +0,00(BOCAS)= 648,75 m²		






SITUAÇÃO
Sem escala

LOCALIZAÇÃO
Sem escala

LEGENDA:

			
TIPO: SITUAÇÃO E LOCALIZAÇÃO		PROPRIETÁRIO: 	DATA: 2019
LOCAL: OTELO P. DE AZEVEDO		RESPONSÁVEL TÉCNICO:  HENRIQUE MEZZOMO CREA-RS: 208634	ESCALA: SEM ESCALA
TRECHO: Entre 20 De Setembro E João Rosa			PRANCHA: Única
ÁREA: 129,75m X 5,00m +0,00(BOCAS)= 648,75 m²			

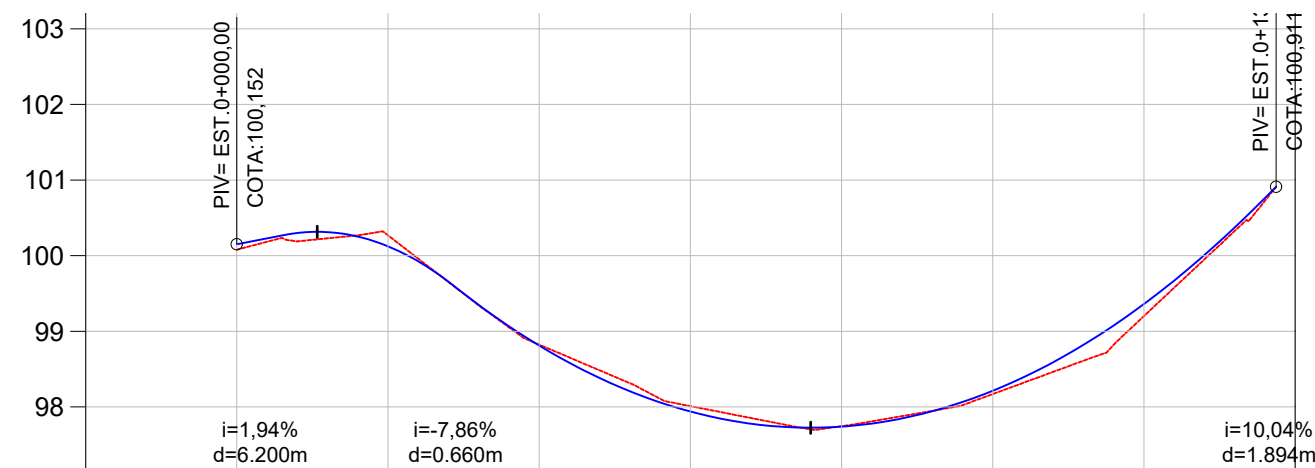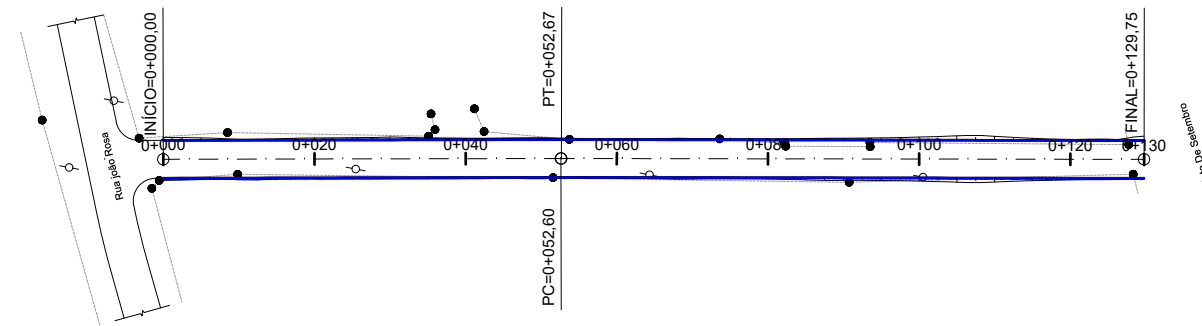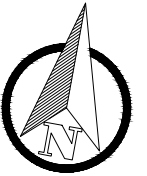




COTAS TN/PROJ.	100,08 100,079	100,27 100,269	98,82 98,824	98,01 98,011	97,75 97,745	98,17 98,170	99,20 99,201	
ESTACA	0+000	0+020	0+040	0+060	0+080	0+100	0+120	0+140
PLANIMET.	TANGENTE L=60.338			R=20.000 D=0,069	TANGENTE L=77.076			

LEGENDA:

<p>PLANTA BAIXA</p> <p> Norte Eixo Projetado Meio Fio Novo Offset de Terraplenagem Talude de Terraplenagem </p>		<p>PERFIL</p> <p> Perfil Terreno Natural Perfil projetado (Pavimento) </p>	
<p> Cerca Existente Poste </p>			



TIPO: GEOMÉTRICO	PROPRIETÁRIO:	DATA: 2019
LOCAL: OTELO P. DE AZEVEDO	RESPONSÁVEL TÉCNICO: 	ESCALA: Horizontal: 1/1000 Vertical: 1/100
TRECHO: Entre 20 De Setembro E João Rosa	HENRIQUE MEZZOMO CREA-RS: 208634	PRANCHA: 1
ÁREA: 129,75m X 5,00m +0,00(BOCAS)= 648,75 m²		

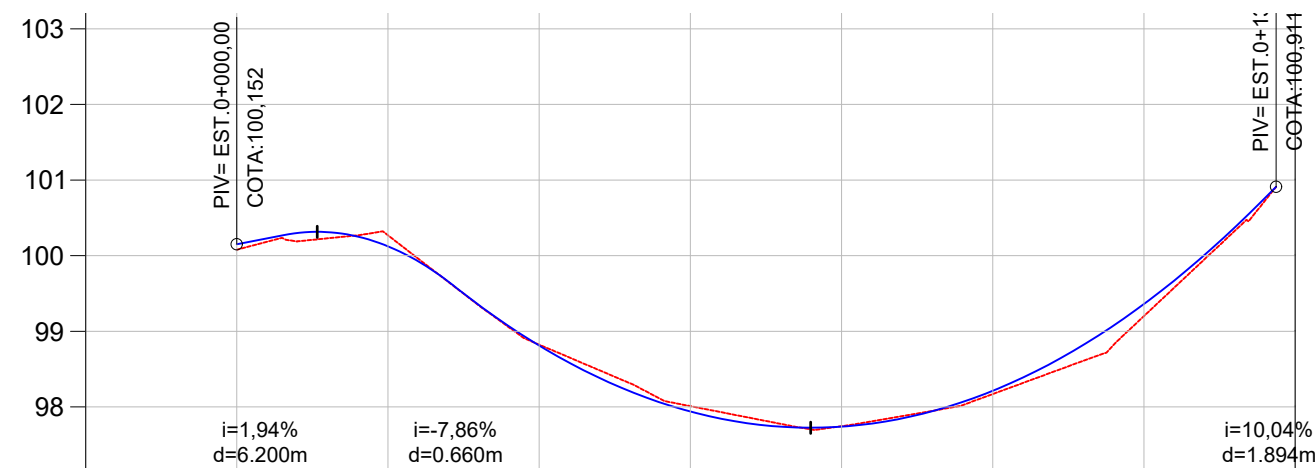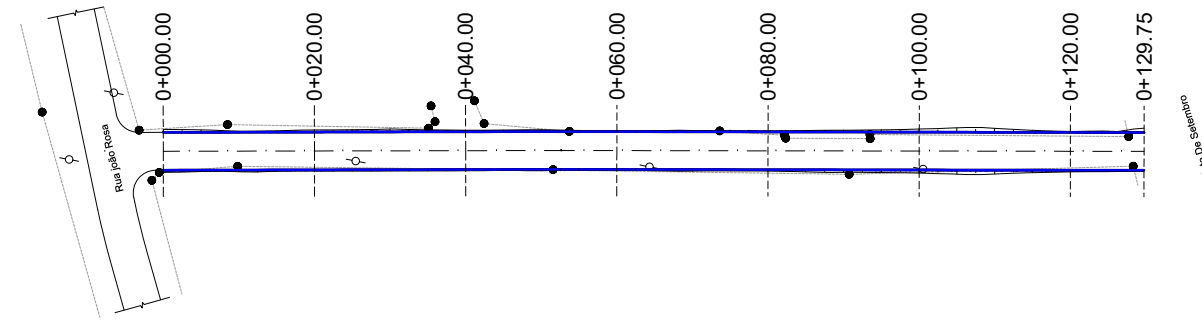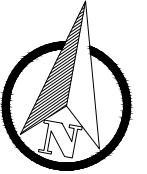

COTAS TN/PROJ.	100,08 100,079	100,27 100,269	98,82 98,824	98,01 98,011	97,75 97,745	98,17 98,170	99,20 99,201	
ESTACA	0+000	0+020	0+040	0+060	0+080	0+100	0+120	0+140
PLANIMET.	TANGENTE L=60.338			R=20.000 D=0,069	TANGENTE L=77.076			

LEGENDA:

PLANTA BAIXA

- Norte
- Cerca Existente
- Eixo Projetado
- Poste
- Meio Fio Novo
- Offset de Terraplenagem
- Talude de Terraplenagem

PERFIL

- Perfil Terreno Natural
- Perfil projetado (Pavimento)



TIPO: **TERRAPLENAGEM**

LOCAL: OTELO P. DE AZEVEDO

TRECHO: Entre 20 De Setembro E João Rosa

ÁREA: 129,75m X 5,00m +0,00(BOCAS)= 648,75 m²



PROPRIETÁRIO: _____









RESPONSÁVEL TÉCNICO:

HENRIQUE MEZZOMO
CREA-RS: 208634

DATA: 2019

ESCALA:
Horizontal: 1/1000
Vertical: 1/100

PRANCHA: **1**

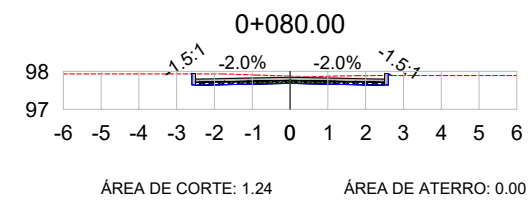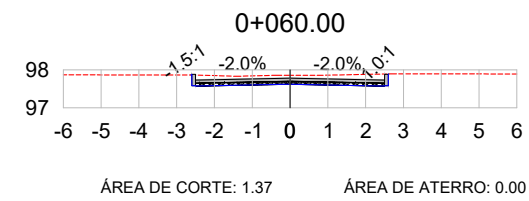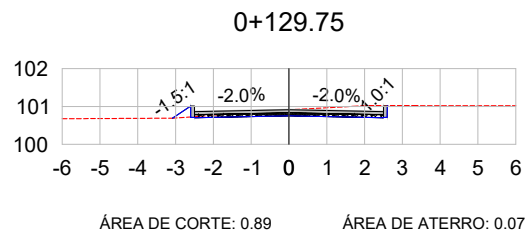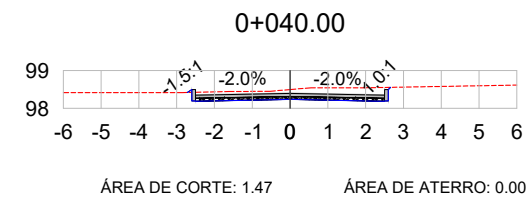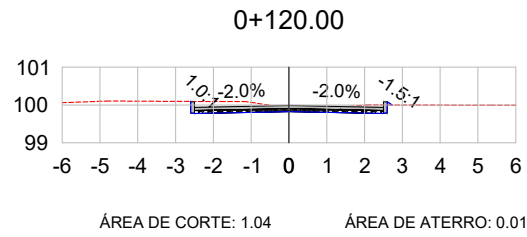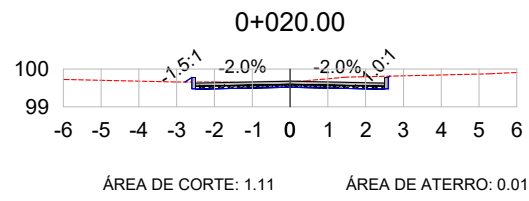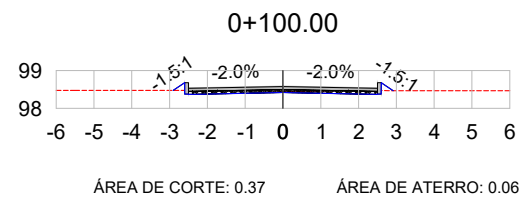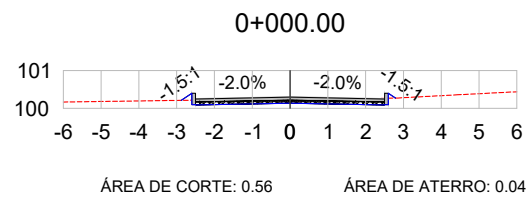

VOL. DE TERRAP. Rua Otelo Pinto De Azevedo-							
Estaca	Área de Corte (m²)	Área de Aterro (m²)	Volume de Corte (m3)	Volume de Aterro (m3)	Volum. Corte Acum. (m3)	Volum Aterro Acum. (m3)	Volume Líquido (m3)
0+000,00	0,56	0,04	0,00	0,00	0,00	0,00	0,00
0+020,00	1,11	0,01	16,70	0,49	16,70	0,49	16,22
0+040,00	1,47	0,00	25,87	0,15	42,58	0,64	41,94
0+060,00	1,37	0,00	28,43	0,05	71,01	0,69	70,32
0+080,00	1,24	0,00	26,09	0,02	97,09	0,71	96,39
0+100,00	0,37	0,06	16,11	0,67	113,21	1,37	111,83
0+120,00	1,04	0,01	14,16	0,70	127,37	2,07	125,29
0+129,75	0,89	0,07	9,45	0,37	136,81	2,44	134,37

LEGENDA:

- TERRENO NATURAL
- TERRENO PROJETADO



TIPO: SEÇÕES TRANSVERSAIS

LOCAL: OTELO P. DE AZEVEDO

TRECHO: Entre 20 De Setembro E João Rosa

ÁREA: 129,75m X 5,00m +0,00(BOCAS)= 648,75 m²




PROPRIETÁRIO: _____

RESPONSÁVEL TÉCNICO:
HENRIQUE MEZZOMO
CREA-RS: 208634

DATA: 2019

ESCALA: 1/200

FRANCHA: 1

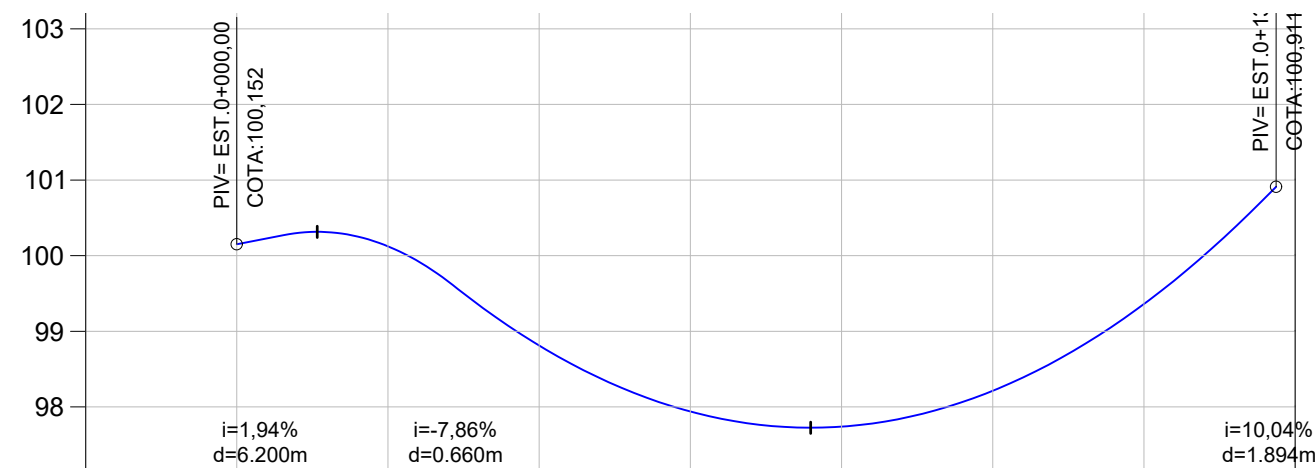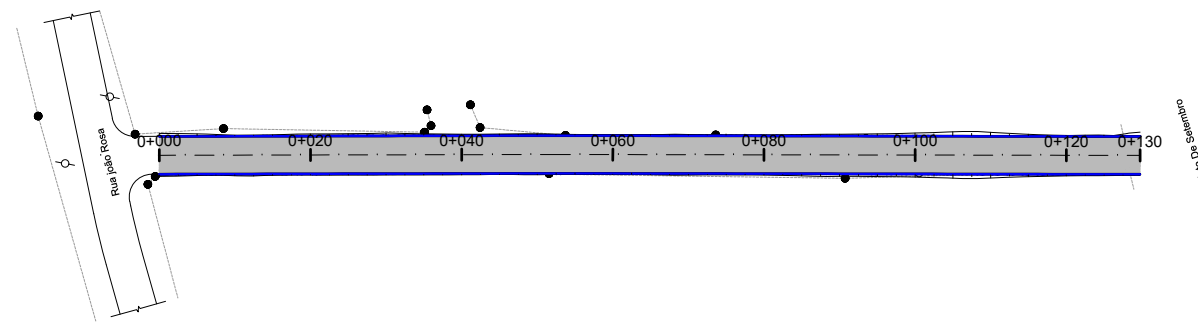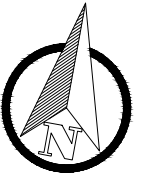

COTAS TN/PROJ.	100,08 100,079	100,27 100,269	98,82 98,824	98,01 98,011	97,75 97,745	98,17 98,170	99,20 99,201	
ESTACA	0+000	0+020	0+040	0+060	0+080	0+100	0+120	0+140
PLANIMET.	TANGENTE L=60.338			R=20.000 D=0,069	TANGENTE L=77.076			

LEGENDA:

PLANATA BAIXA

PERFIL LONGITUDINAL

- MEIO FIO NOVO
- SIMBOLO DE NORTE
- CERCA EXISTENTE
- POSTE
- MOURÃO DE DIVISA
- OFSSET DE TERRAPLENAGEM
- PAVIMENTO EM BLOCO INTERT. DE CONCRETO

PERFIL DO PROJETO



TIPO: **PAVIMENTAÇÃO**

LOCAL: OTELO P. DE AZEVEDO

TRECHO: Entre 20 De Setembro E João Rosa

ÁREA: 129,75m X 5,00m +0,00(BOCAS)= 648,75 m²



PROPRIETÁRIO: _____




RESPONSÁVEL TÉCNICO:

HENRIQUE MEZZOMO
CREA-RS: 208634

DATA: 2019

ESCALA:
Horizontal: 1/1000
Vertical: 1/100

PRANCHA: 1

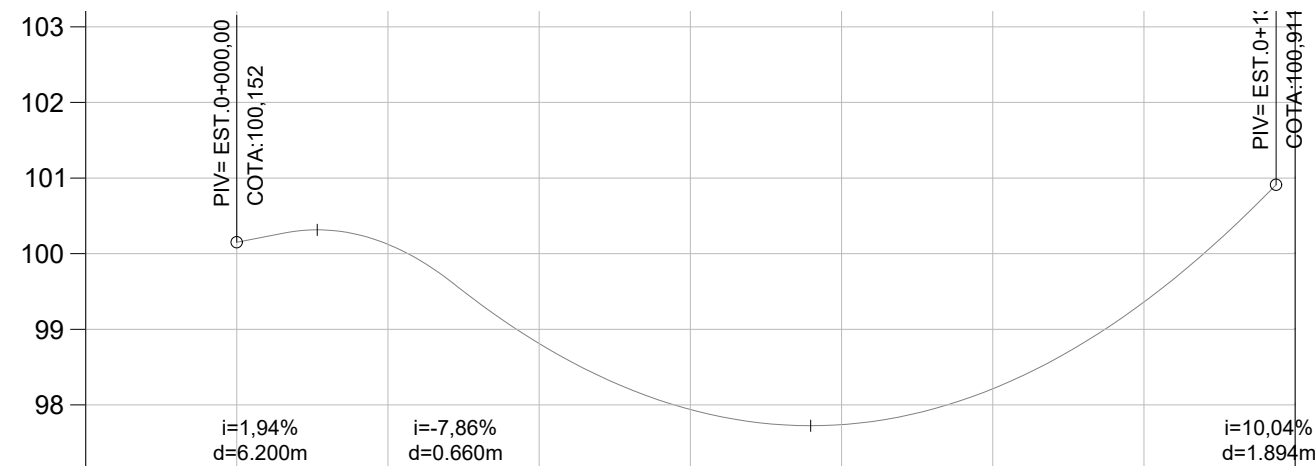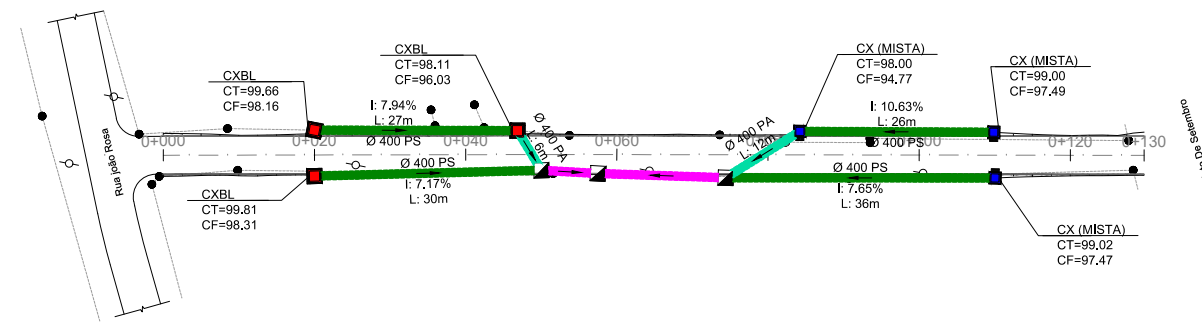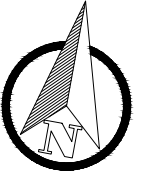

COTAS TN/PROJ.	100,08 100,079	100,27 100,269	98,82 98,824	98,01 98,011	97,75 97,745	98,17 98,170	99,20 99,201	
ESTACA	0+000	0+020	0+040	0+060	0+080	0+100	0+120	0+140
PLANIMET.	TANGENTE L=60.338				TANGENTE L=77.076			

LEGENDA

LEGENDA:

- Bueiro Simples PS1 Ø400mm
- Bueiro Simples PA1 Ø400mm
- Bueiro Simples PS1 Ø600mm
- Bueiro Simples PA1 Ø600mm
- Caixa Coletora 0,80 x 0,80 (Interna)
- Caixa Coletora Mista

- Caixa Projetada em outra rua
- Caixa Coletora Existente
- Rede Coletora Existente



PREFEITURA DE TAQUARI

TIPO: DRENAGEM

LOCAL: OTELO P. DE AZEVEDO

TRECHO: Entre 20 De Setembro E João Rosa

ÁREA: 129,75m X 5,00m +0,00(BOCAS)= 648,75 m²



PROPRIETÁRIO:

RESPONSÁVEL TÉCNICO:

Henrique Mezzomo

HENRIQUE MEZZOMO
CREA-RS: 208634

DATA: 2019

ESCALA:
Horizontal: 1/1000
Vertical: 1/100

FRANCHA: 1