

ESTADO DO RIO GRANDE DO SUL




# PROJETO DE PAVIMENTAÇÃO


LOCAL: VIELA 615

TRECHO: Início Na Esq. Com Adolfo Ferreira Da Silva/Prof. Olina P. Da Silva

ÁREA: 104,20m X 7,00m +0,00(BOCAS)= 729,40 m<sup>2</sup>

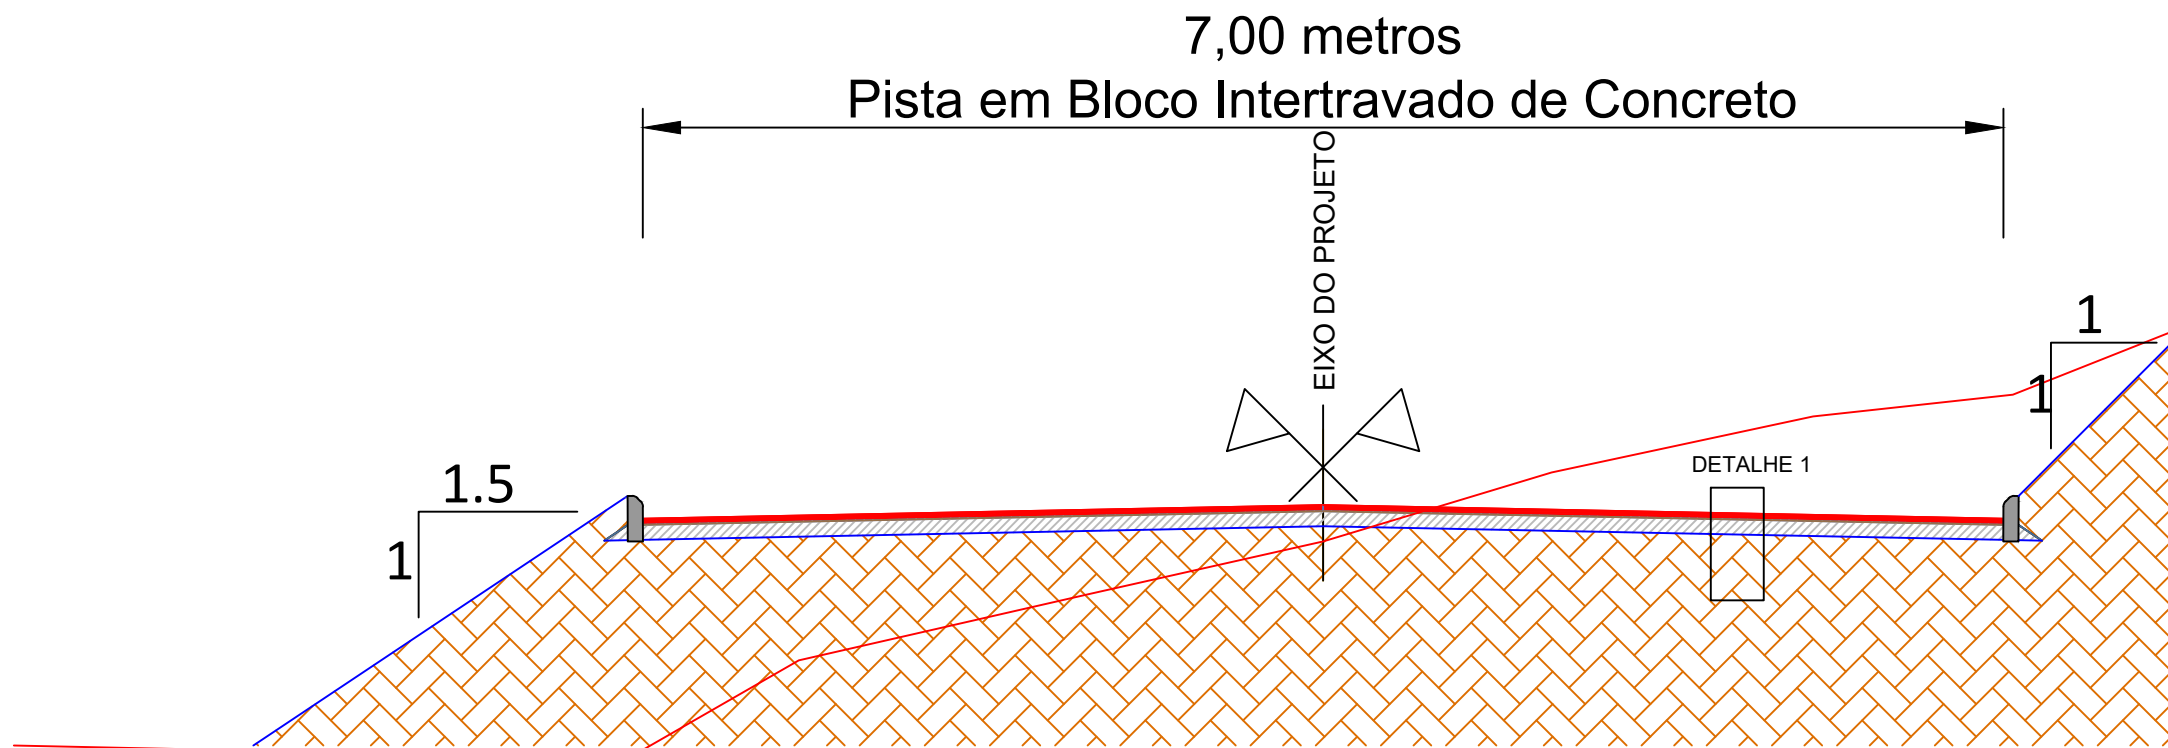


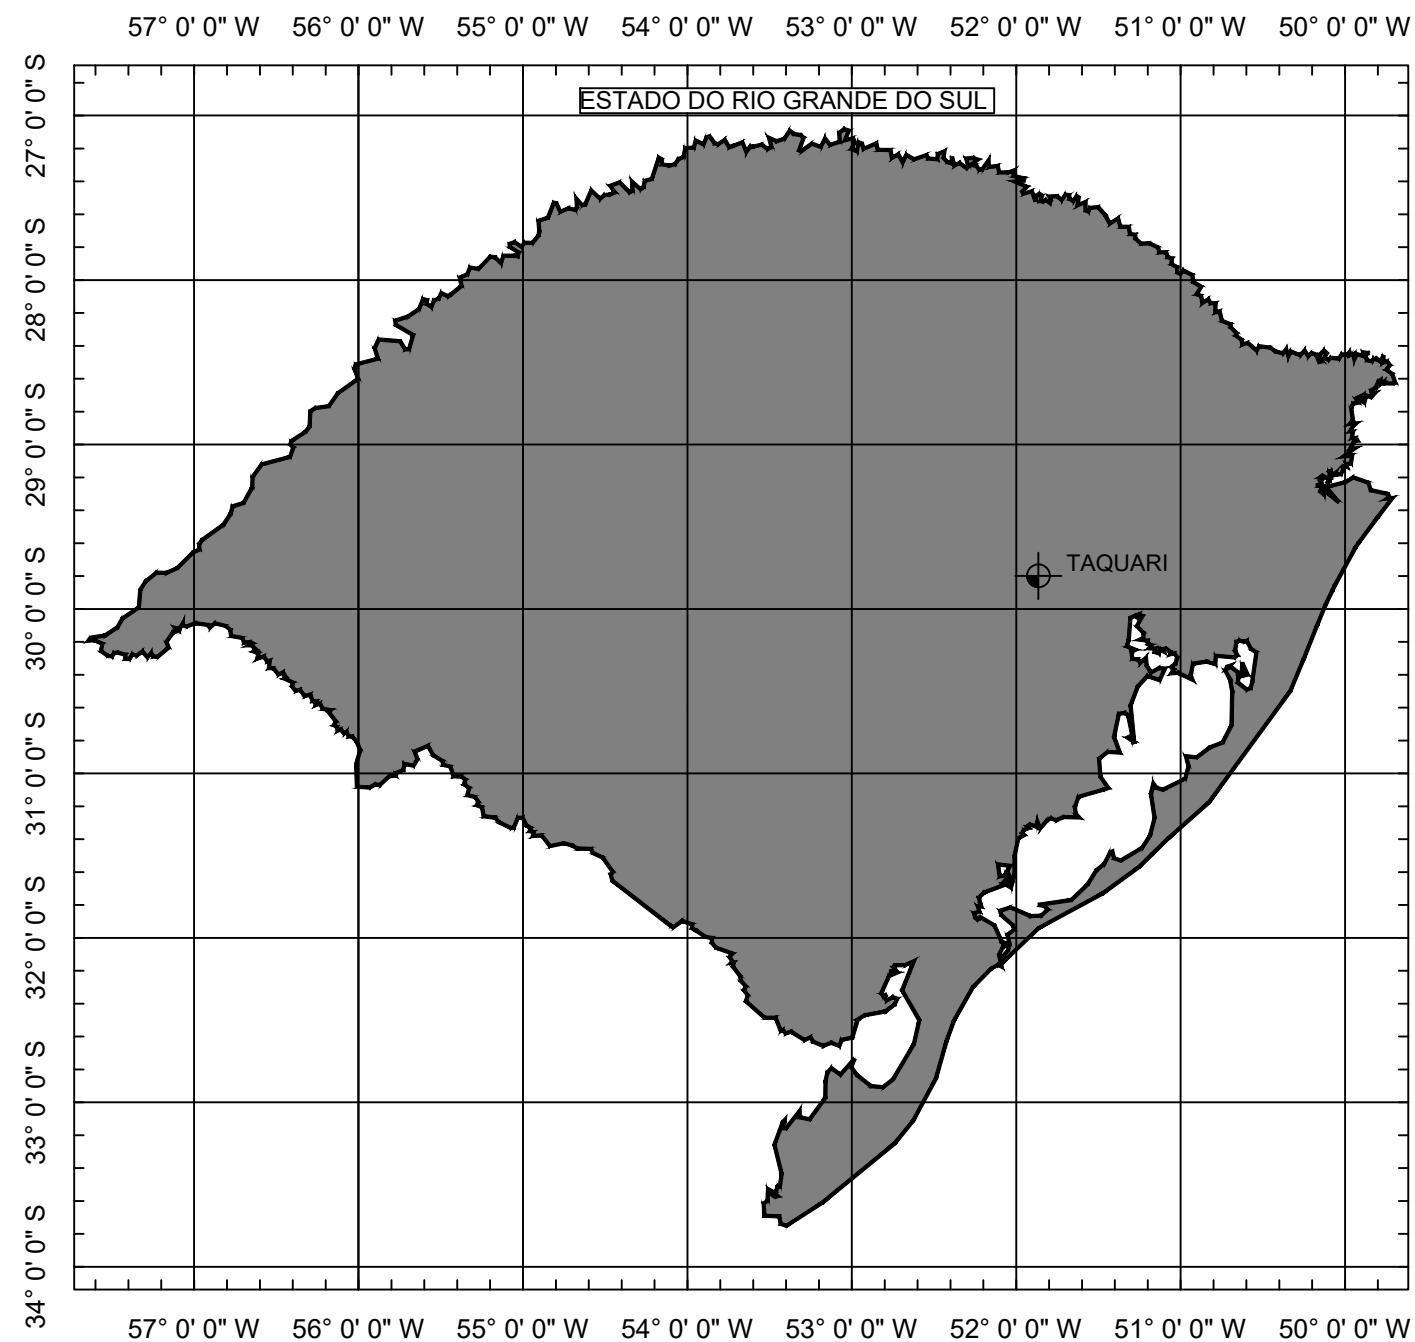
SEÇÃO TIPO DE PAVIMENTAÇÃO  
SEM ESCALA

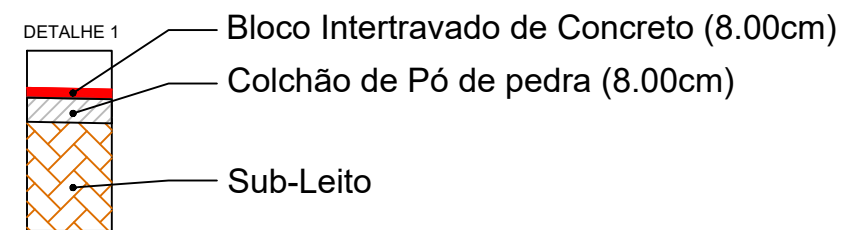

**PREFEITURA  
DE TAQUARI**



TIPO: SEÇÃO TIPO PAVIMENTAÇÃO	PROPRIETÁRIO: _____	DATA: 2019
LOCAL: VIELA 615	RESPONSÁVEL TÉCNICO: 	ESCALA: SEM ESCALA
TRECHO: Início Na Esq. Com Adolfo Ferreira Da Silva/Prof. Olina P. Da Silva	HENRIQUE MEZZOMO CREA-RS: 208634	PRANCHA: Única
ÁREA: 104,20m X 7,00m +0,00(BOCAS)= 729,40 m²		




SITUAÇÃO  
Sem escala






LOCALIZAÇÃO  
Sem escala

LEGENDA:



TIPO: <b>SITUAÇÃO E LOCALIZAÇÃO</b>	PROPRIETÁRIO: _____	DATA: 2019
LOCAL: VIELA 615	RESPONSÁVEL TÉCNICO: 	ESCALA: SEM ESCALA
TRECHO: Início Na Esq. Com Adolfo Ferreira Da Silva/Prof. Olina P. Da Silva	<b>HENRIQUE MEZZOMO</b> CREA-RS: 208634	PRANCHA: Única
ÁREA: 104,20m X 7,00m +0,00(BOCAS)= 729,40 m²		

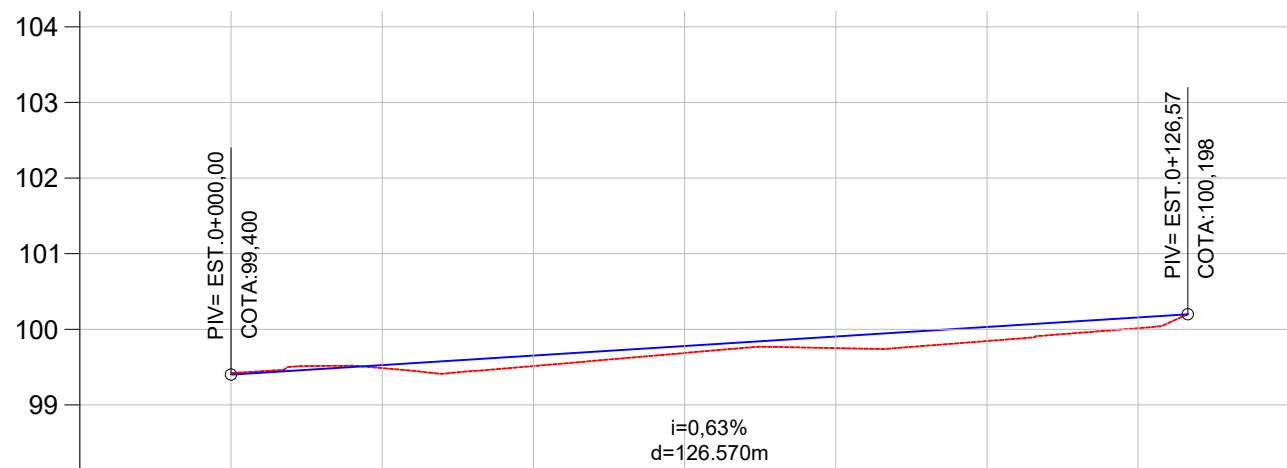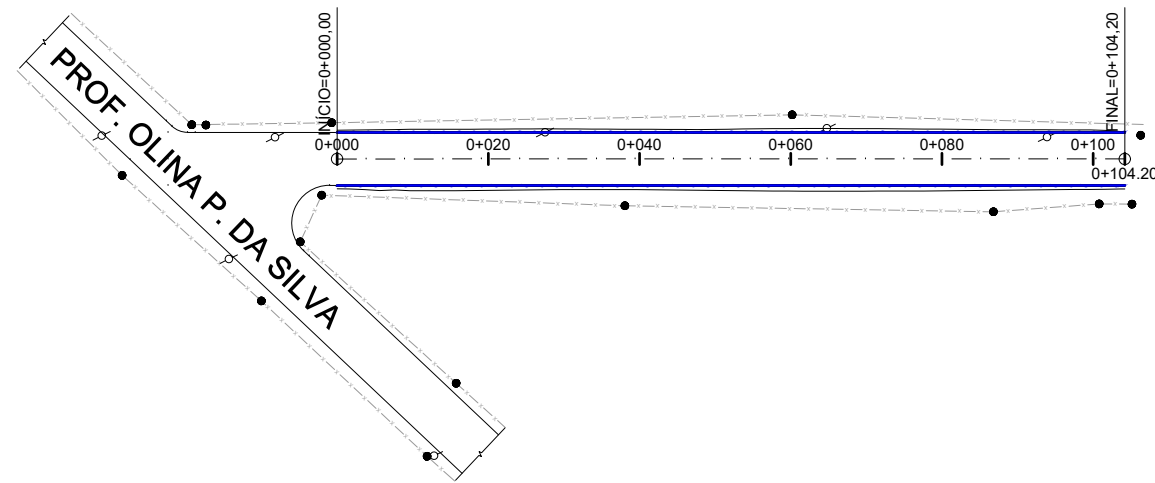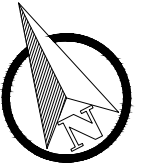




COTAS TN/PROJ.	99,42 99,421	99,49 99,487	99,51 99,515	99,69 99,687	99,75 99,751	99,85 99,845	100,01 100,014
ESTACA	0+000	0+020	0+040	0+060	0+080	0+100	0+120
PLANIMET.	TANGENTE L=126.570						

LEGENDA:

<p><b>PLANTA BAIXA</b></p> <p>  Norte   Eixo Projetado   Meio Fio Novo   Offset de Terraplenagem   Talude de Terraplenagem         </p>		<p><b>PERFIL</b></p> <p>  Perfil Terreno Natural   Perfil projetado (Pavimento)         </p>	
<p>  Cerca Existente   Poste         </p>			



TIPO: <b>GEOMÉTRICO</b>	PROPRIETÁRIO:	DATA: 2019
LOCAL: VIELA 615	RESPONSÁVEL TÉCNICO:  HENRIQUE MEZZOMO CREA-RS: 208634	ESCALA: Horizontal: 1/1000 Vertical: 1/100
TRECHO: Início Na Esq. Com Adolfo Ferreira Da Silva/Prof. Olina P. Da Silva		PRANCHA: <b>1</b>
ÁREA: 104,20m X 7,00m +0,00(BOCAS)= 729,40 m <sup>2</sup>		

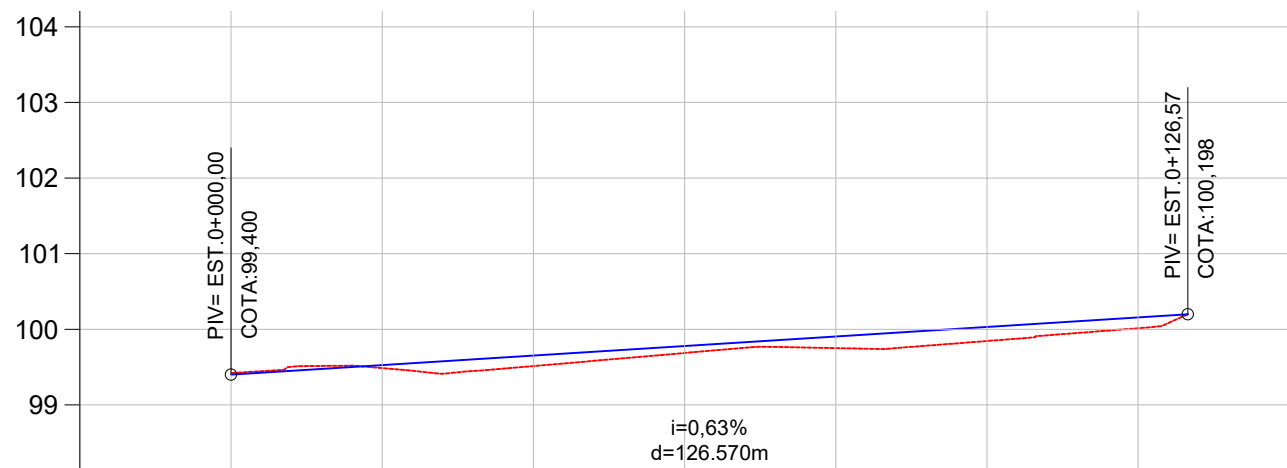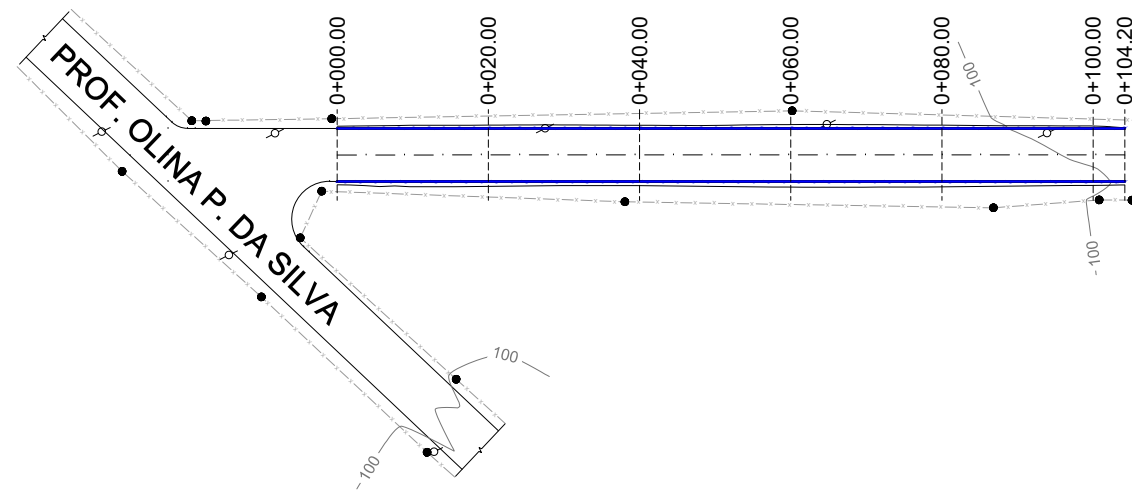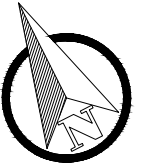








COTAS TN/PROJ.	99,42 99,421	99,49 99,487	99,51 99,515	99,69 99,687	99,75 99,751	99,85 99,845	100,01 100,014
ESTACA	0+000	0+020	0+040	0+060	0+080	0+100	0+120
PLANIMET.	TANGENTE L=126.570						

LEGENDA:

<p><b>PLANTA BAIXA</b></p> <p>  Norte   Eixo Projetado   Meio Fio Novo   Offset de Terraplenagem   Talude de Terraplenagem         </p>		<p><b>PERFIL</b></p> <p>  Perfil Terreno Natural   Perfil projetado (Pavimento)         </p>	
<p>  Cerca Existente   Poste         </p>			



TIPO: <b>TERRAPLENAGEM</b>	PROPRIETÁRIO:	DATA: 2019
LOCAL: VIELA 615	RESPONSÁVEL TÉCNICO: 	ESCALA: Horizontal: 1/1000 Vertical: 1/100
TRECHO: Inicio Na Esq. Com Adolfo Ferreira Da Silva/Prof. Olina P. Da Silva	HENRIQUE MEZZOMO CREA-RS: 208634	PRANCHA: <b>1</b>
ÁREA: 104,20m X 7,00m +0,00(BOCAS)= 729,40 m²		

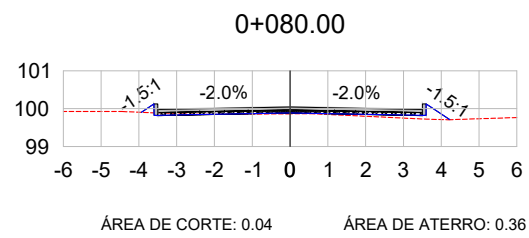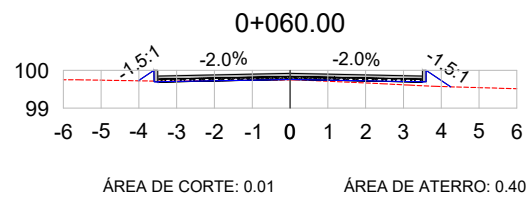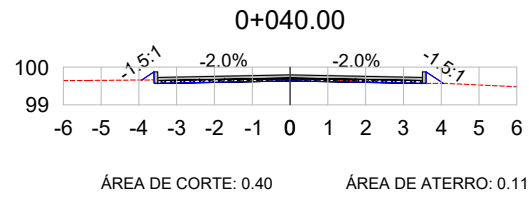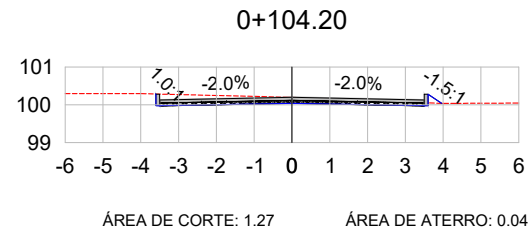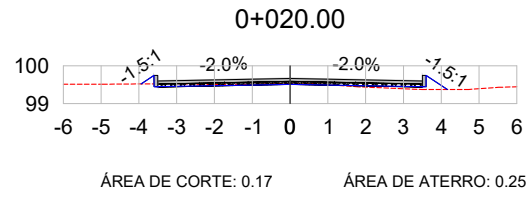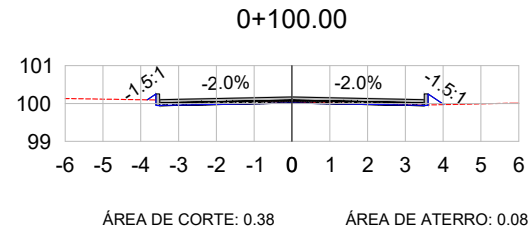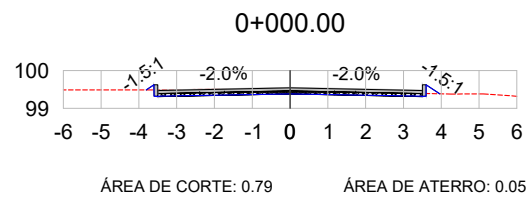

VOL. DE TERRAP. Viela 615-							
Estaca	Área de Corte (m <sup>2</sup> )	Área de Aterro (m <sup>2</sup> )	Volume de Corte (m <sup>3</sup> )	Volume de Aterro (m <sup>3</sup> )	Volum. Corte Acum. (m <sup>3</sup> )	Volum Aterro Acum. (m <sup>3</sup> )	Volume Líquido (m <sup>3</sup> )
0+000,00	0,79	0,05	0,00	0,00	0,00	0,00	0,00
0+020,00	0,17	0,25	9,62	3,06	9,62	3,06	6,56
0+040,00	0,40	0,11	5,68	3,58	15,29	6,64	8,65
0+060,00	0,01	0,40	4,09	5,07	19,38	11,71	7,67
0+080,00	0,04	0,36	0,53	7,64	19,91	19,35	0,56
0+100,00	0,38	0,08	4,20	4,43	24,11	23,78	0,33
0+104,20	1,27	0,04	3,47	0,25	27,58	24,03	3,55

LEGENDA:

- TERRENO NATURAL
- TERRENO PROJETADO



TIPO: SEÇÕES TRANSVERSAIS

LOCAL: VIELA 615

TRECHO: Início Na Esq. Com Adolfo Ferreira Da Silva/Prof. Olina P. Da Silva

ÁREA: 104,20m X 7,00m +0,00(BOCAS)= 729,40 m<sup>2</sup>




PROPRIETÁRIO: \_\_\_\_\_

RESPONSÁVEL TÉCNICO: HENRIQUE MEZZOMO  
CREA-RS: 208634

DATA: 2019

ESCALA: 1/200

FRANCHA: 1

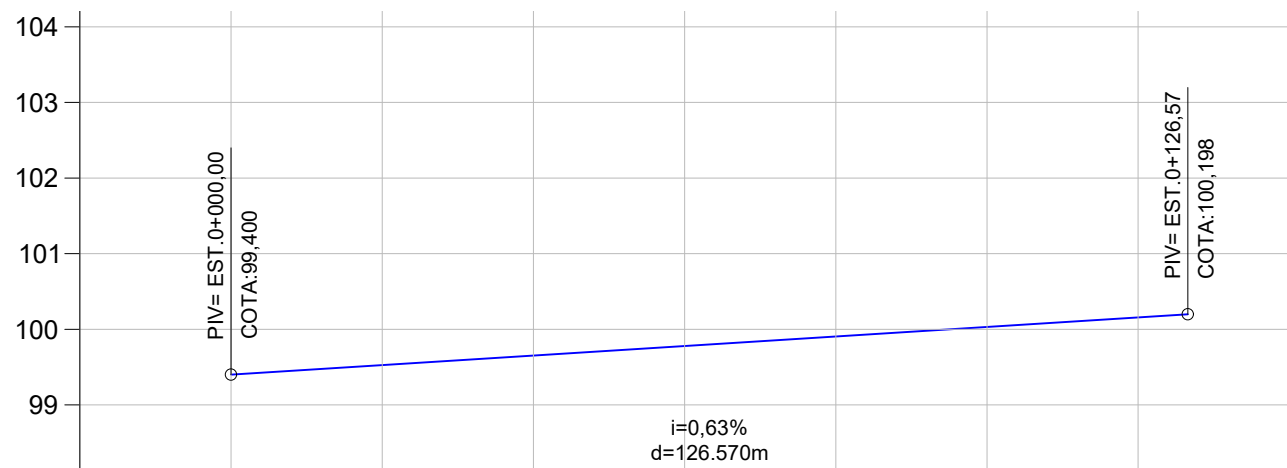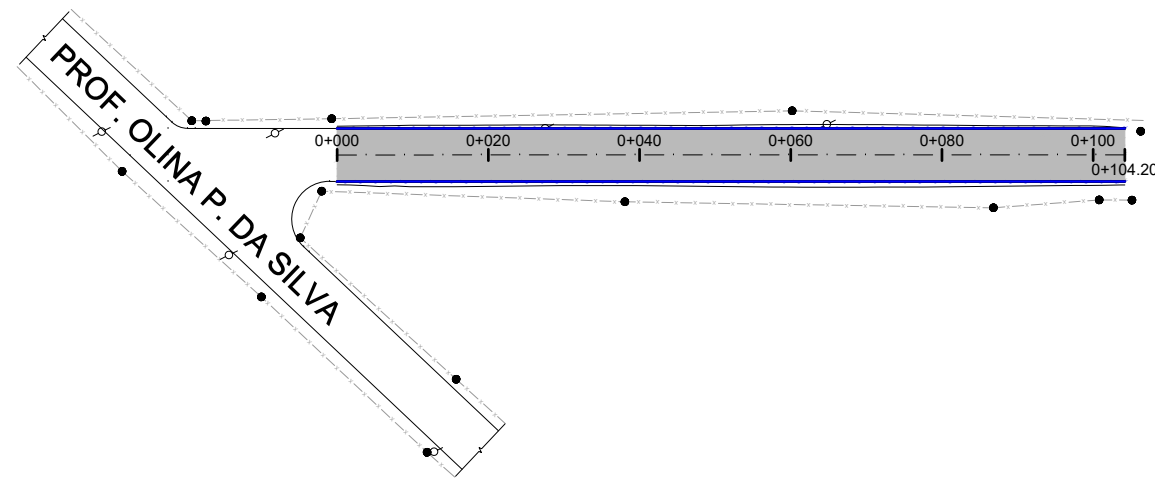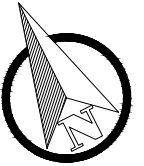

COTAS TN/PROJ.	99,42 99,421	99,49 99,487	99,51 99,515	99,69 99,687	99,75 99,751	99,85 99,845	100,01 100,014	
ESTACA	0+000	0+020	0+040	0+060	0+080	0+100	0+120	0+140
PLANIMET.	TANGENTE L=126.570							

LEGENDA:

PLANATA BAIXA




PERFIL LONGITUDINAL

- MEIO FIO NOVO
- SIMBOLO DE NORTE
- CERCA EXISTENTE
- POSTE
- MOURÃO DE DIVISA
- OFSSET DE TERRAPLENAGEM
- PAVIMENTO EM BLOCO INTERT. DE CONCRETO

- PERFIL DO PROJETO



TIPO: <b>PAVIMENTAÇÃO</b>	PROPRIETÁRIO:	DATA: 2019
LOCAL: VIELA 615	RESPONSÁVEL TÉCNICO: 	ESCALA: Horizontal: 1/1000 Vertical: 1/100
TRECHO: Inicio Na Esq. Com Adolfo Ferreira Da Silva/Prof. Olina P. Da Silva	HENRIQUE MEZZOMO CREA-RS: 208634	PRANCHA: <b>1</b>
ÁREA: 104,20m X 7,00m +0,00(BOCAS)= 729,40 m²		

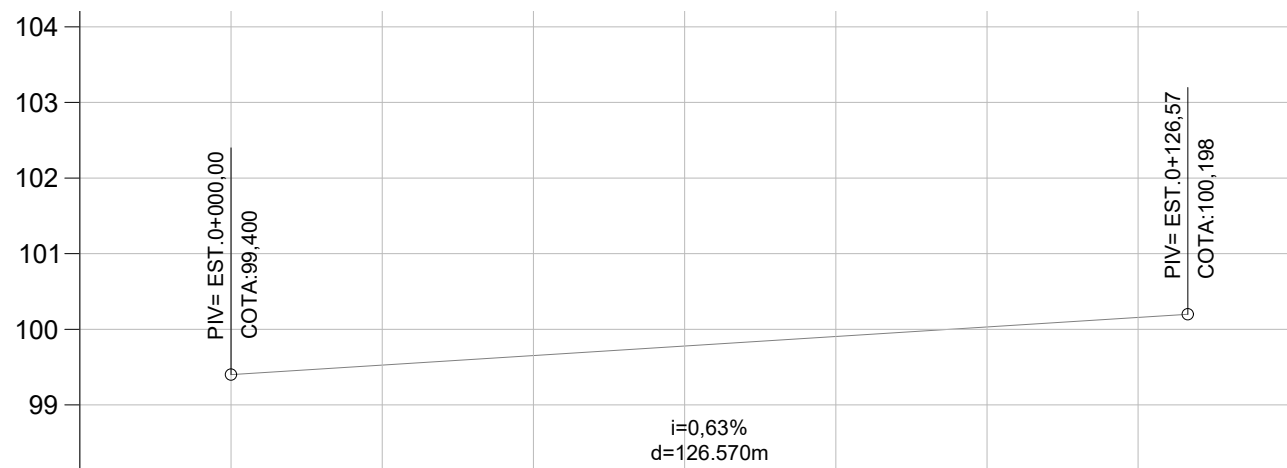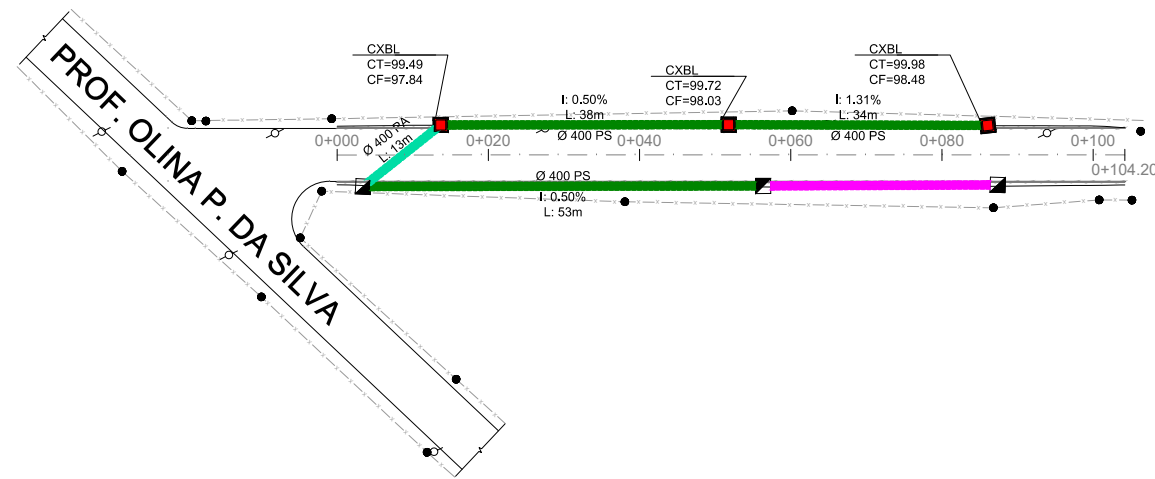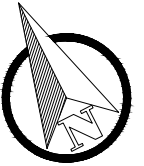

COTAS TN/PROJ.	99,42	99,421	99,49	99,487	99,51	99,515	99,69	99,687	99,75	99,751	99,85	99,845	100,01	100,014
ESTACA	0+000		0+020		0+040		0+060		0+080		0+100		0+120	0+140
PLANIMET.	TANGENTE L=126.570													

LEGENDA

LEGENDA:

- Bueiro Simples PS1 Ø400mm
- Bueiro Simples PA1 Ø400mm
- Bueiro Simples PS1 Ø600mm
- Bueiro Simples PA1 Ø600mm
- Caixa Coletora 0,80 x 0,80 (Interna)
- Caixa Coletora Mista

- Caixa Projetada em outrs rua
- Caixa Coletora Existente
- Rede Coletora Existente



TIPO: DRENAGEM

LOCAL: VIELA 615

TRECHO: Inicio Na Esq. Com Adolfo Ferreira Da Silva/Prof. Olina P. Da Silva

ÁREA: 104,20m X 7,00m +0,00(BOCAS)= 729,40 m<sup>2</sup>

PROPRIETÁRIO:

RESPONSÁVEL TÉCNICO:

HENRIQUE MEZZOMO  
CREA-RS: 208634

DATA: 2019

ESCALA:  
Horizontal: 1/1000  
Vertical: 1/100

FRANCHA: 1