

ESTADO DO RIO GRANDE DO SUL




PROJETO DE PAVIMENTAÇÃO


LOCAL: ELEOTÉRIO ROSA


TRECHO: Entre Antenor Botelho De Souza Ao Fim Da Rua


ÁREA: 137,10m X 5,00m +0,00(BOCAS)= 685,50 m²

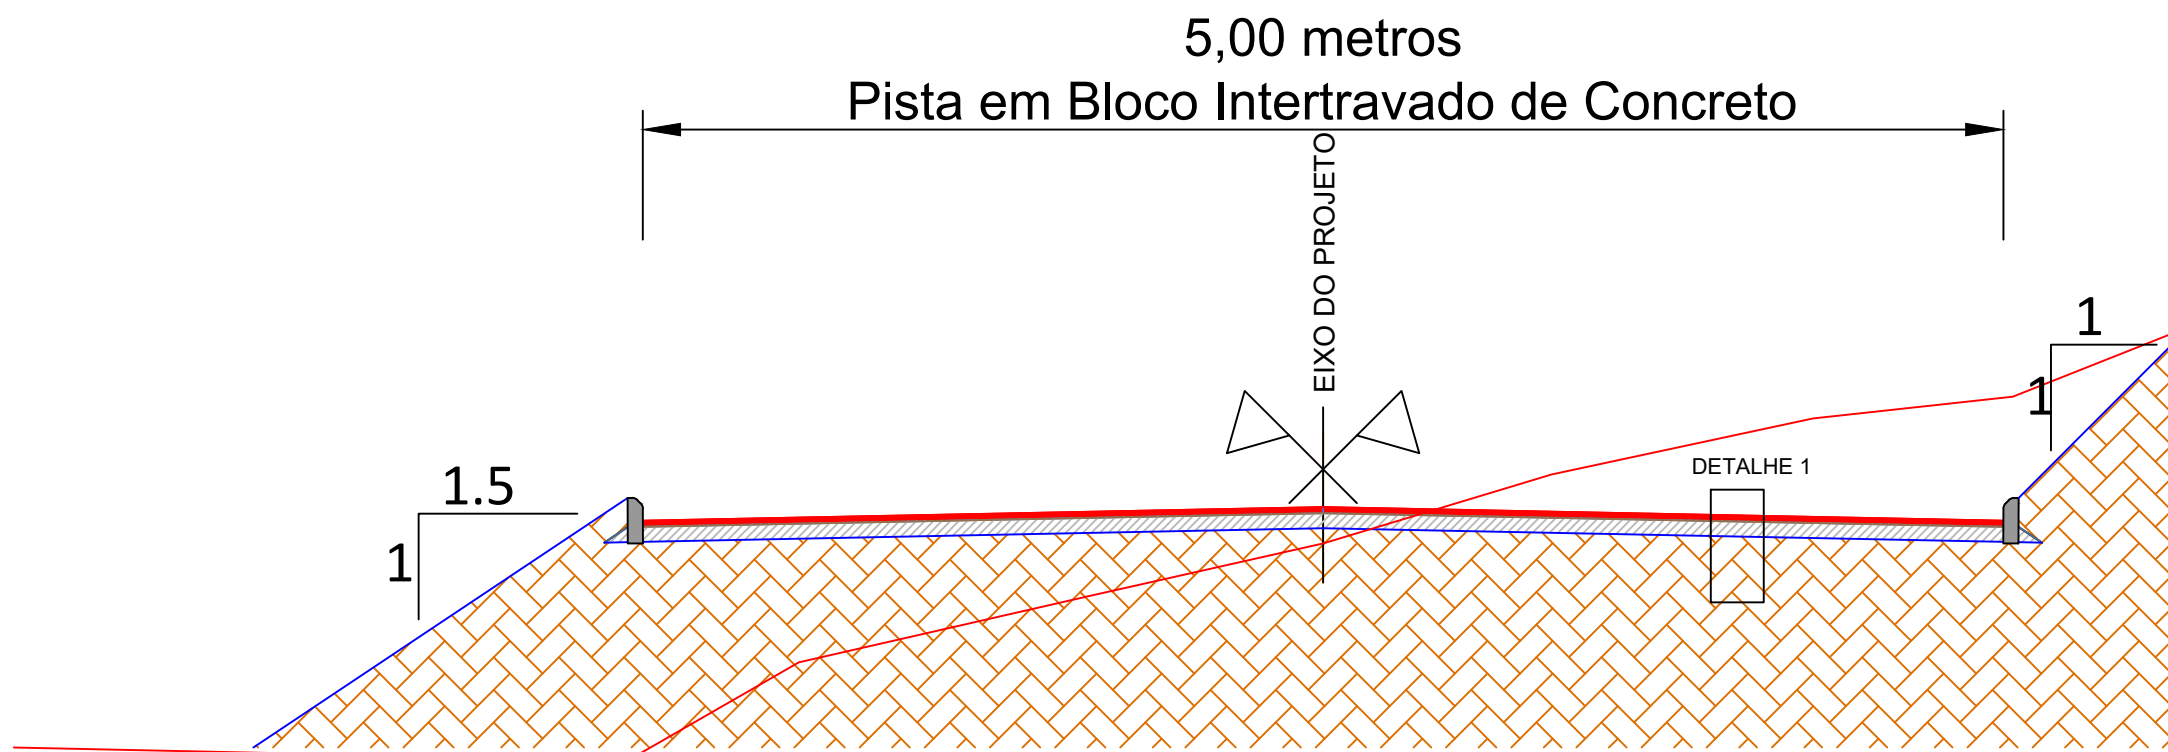


SEÇÃO TIPO DE PAVIMENTAÇÃO
SEM ESCALA

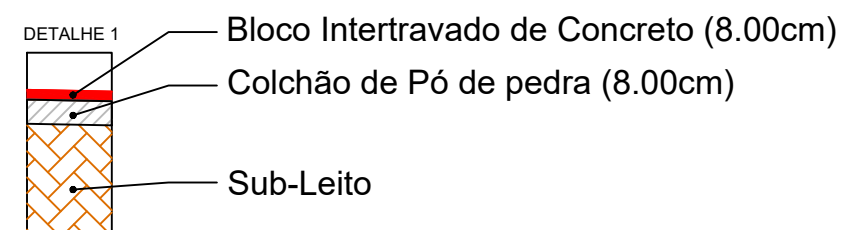

TIPO: SEÇÃO TIPO PAVIMENTAÇÃO	PROPRIETÁRIO: _____	DATA: 2019
LOCAL: ELEOTÉRIO ROSA	RESPONSÁVEL TÉCNICO: 	ESCALA: SEM ESCALA
TRECHO: Entre Antenor Botelho De Souza Ao Fim Da Rua	HENRIQUE MEZZOMO CREA-RS: 208634	PRANCHA: Única
ÁREA: 137,10m X 5,00m +0,00(BOCAS)= 685,50 m²		

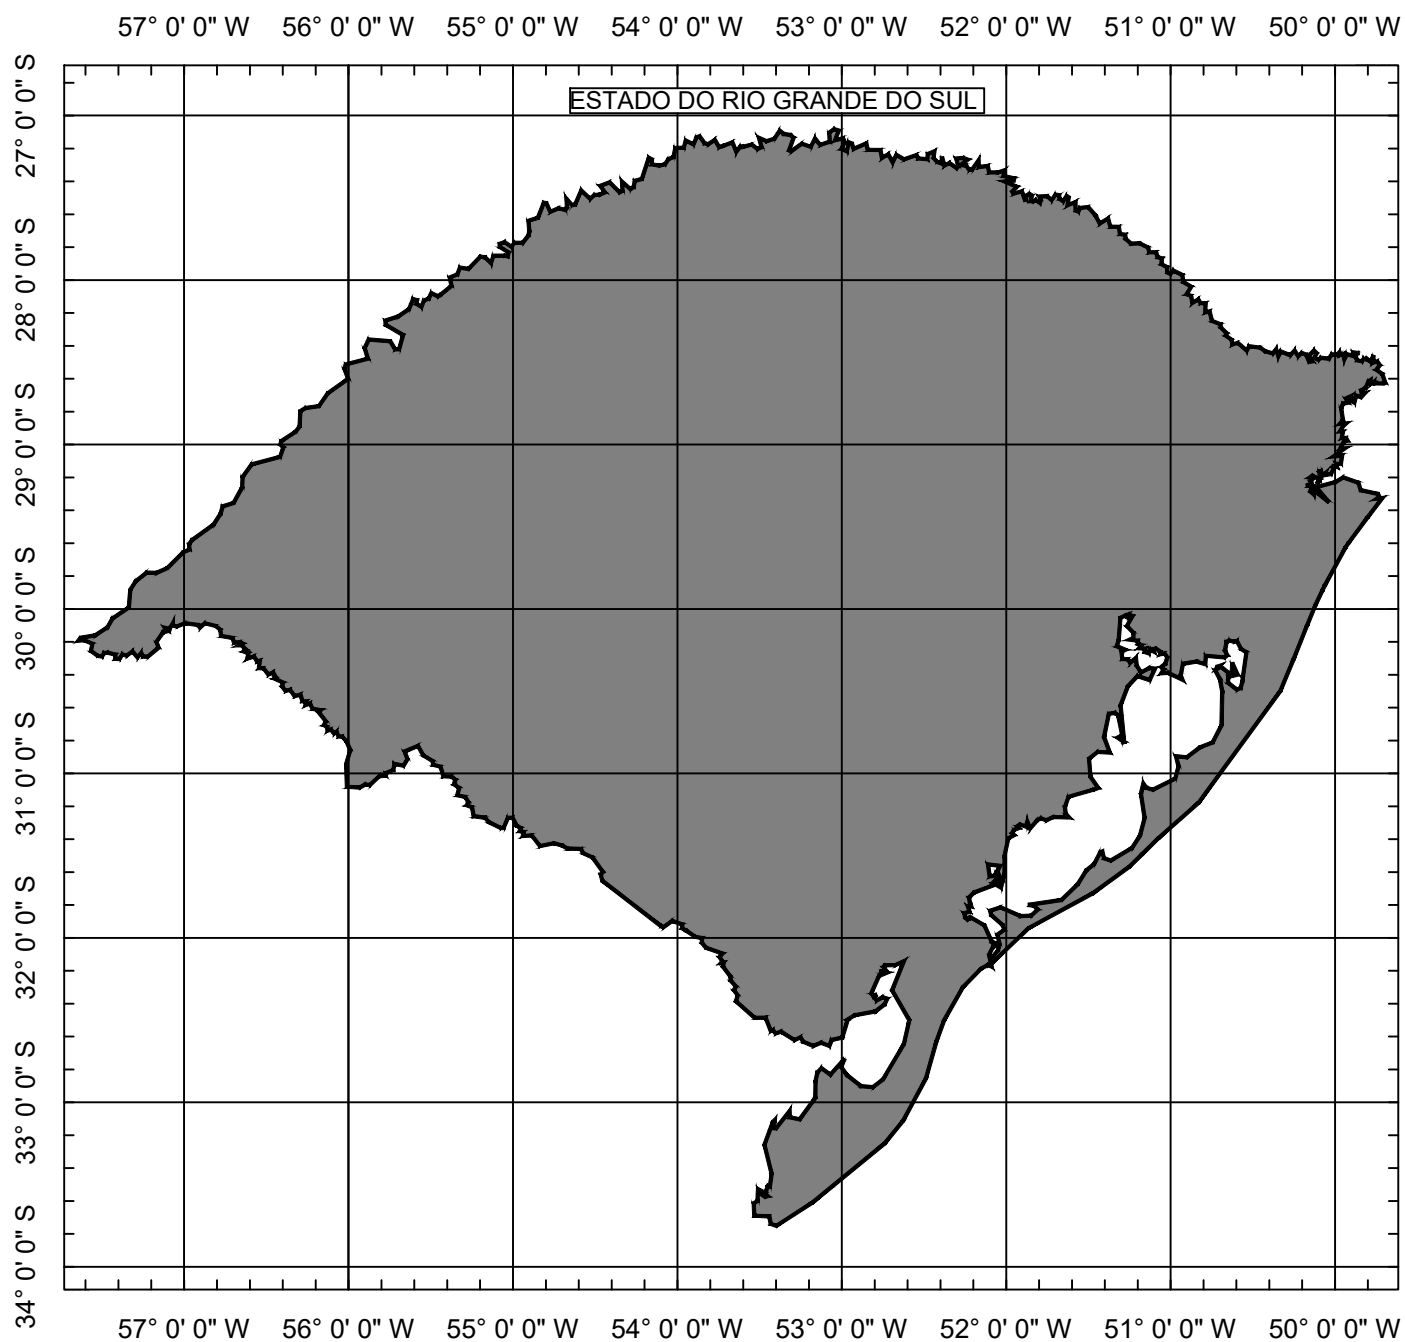


SITUAÇÃO
Sem escala



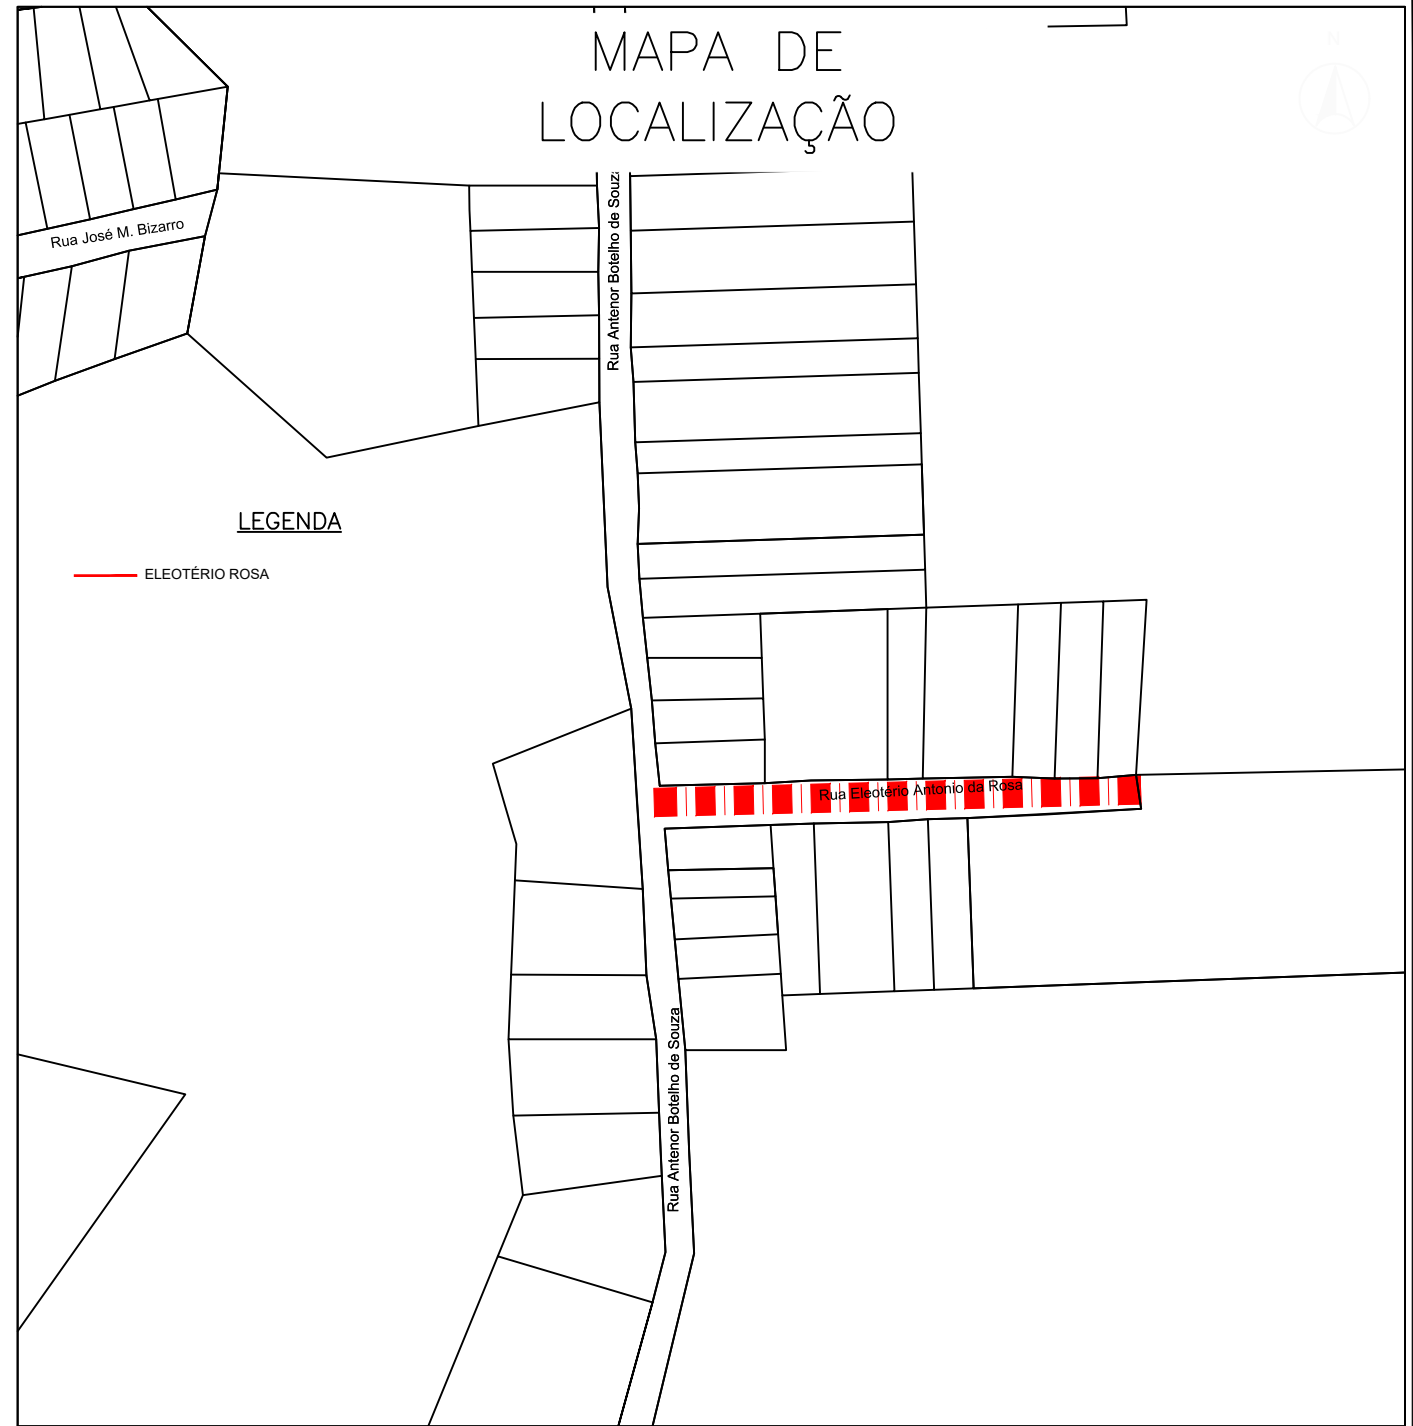


LOCALIZAÇÃO
Sem escala

LEGENDA:



TIPO: SITUAÇÃO E LOCALIZAÇÃO		PROPRIETÁRIO: _____	DATA: 2019
LOCAL: ELEOTÉRIO ROSA		RESPONSÁVEL TÉCNICO:  HENRIQUE MEZZOMO CREA-RS: 208634	ESCALA: SEM ESCALA
TRECHO: Entre Antenor Botelho De Souza Ao Fim Da Rua			PRANCHA: Única
ÁREA: 137,10m X 5,00m +0,00(BOCAS)= 685,50 m²			

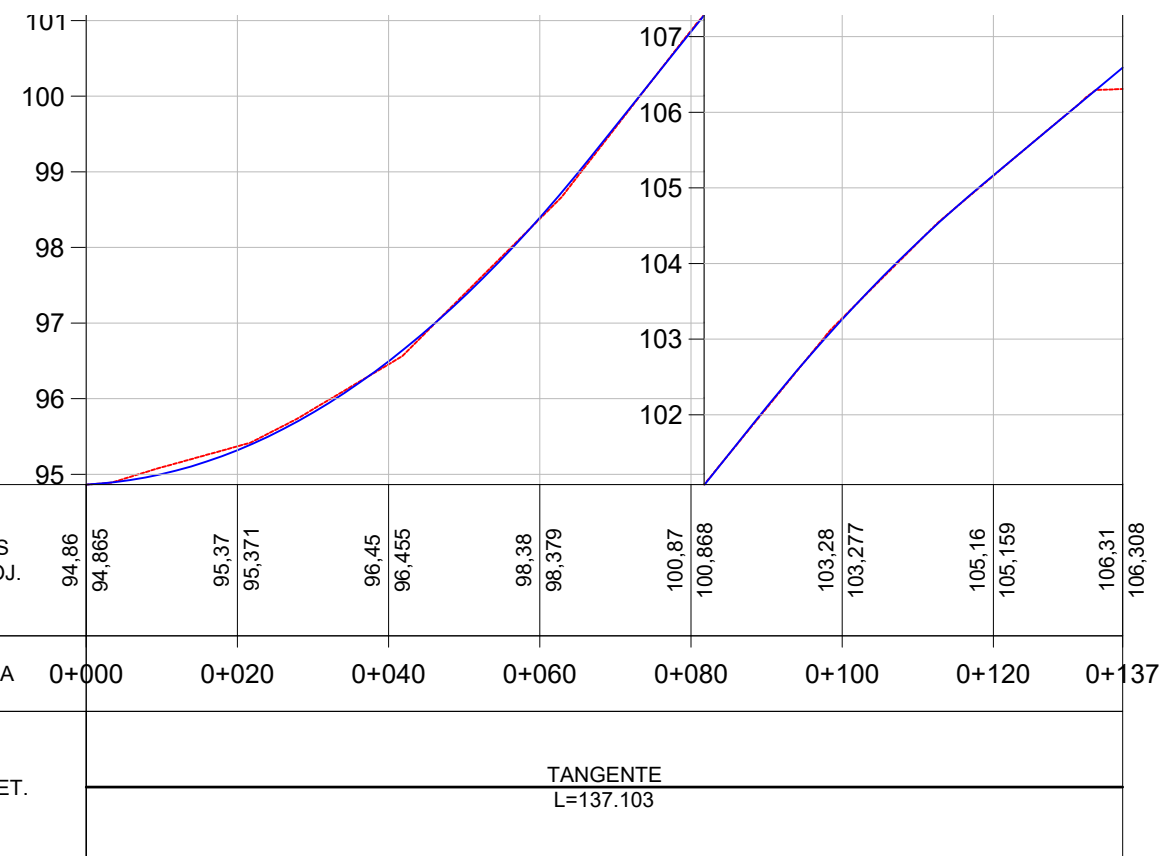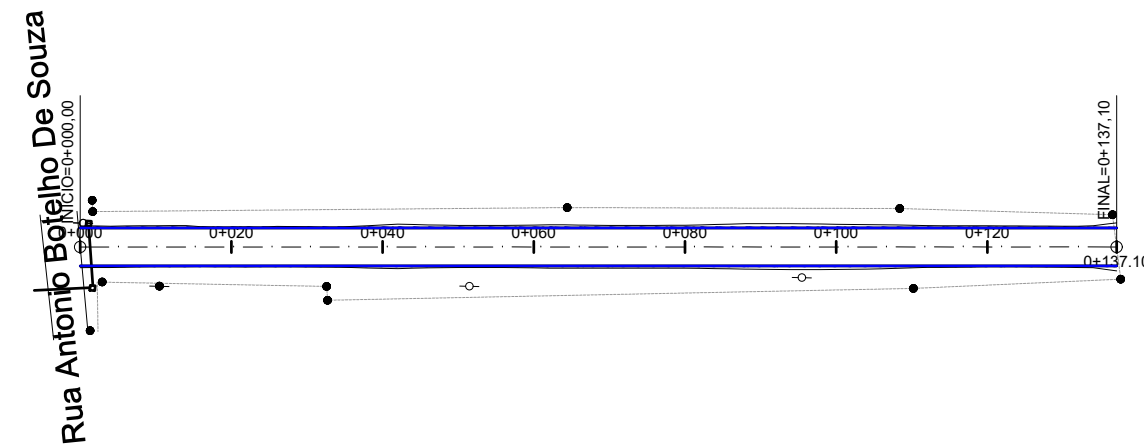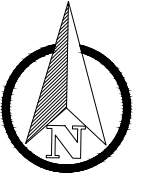




LEGENDA:

- PLANTA BAIXA**
- Norte
 - Cerca Existente
 - Eixo Projetado
 - Poste
 - Meio Fio Novo
 - Offset de Terraplenagem
 - Talude de Terraplenagem

- PERFIL**
- Perfil Terreno Natural
 - Perfil projetado (Pavimento)



TIPO: GEOMÉTRICO	PROPRIETÁRIO:	DATA: 2019
LOCAL: ELETÓRIO ROSA	RESPONSÁVEL TÉCNICO: 	ESCALA: Horizontal: 1/1000 Vertical: 1/100
TRECHO: Entre Antenor Botelho De Souza Ao Fim Da Rua	HENRIQUE MEZZOMO CREA-RS: 208634	PRANCHA: 1
ÁREA: 137,10m X 5,00m +0,00(BOCAS)= 685,50 m²		

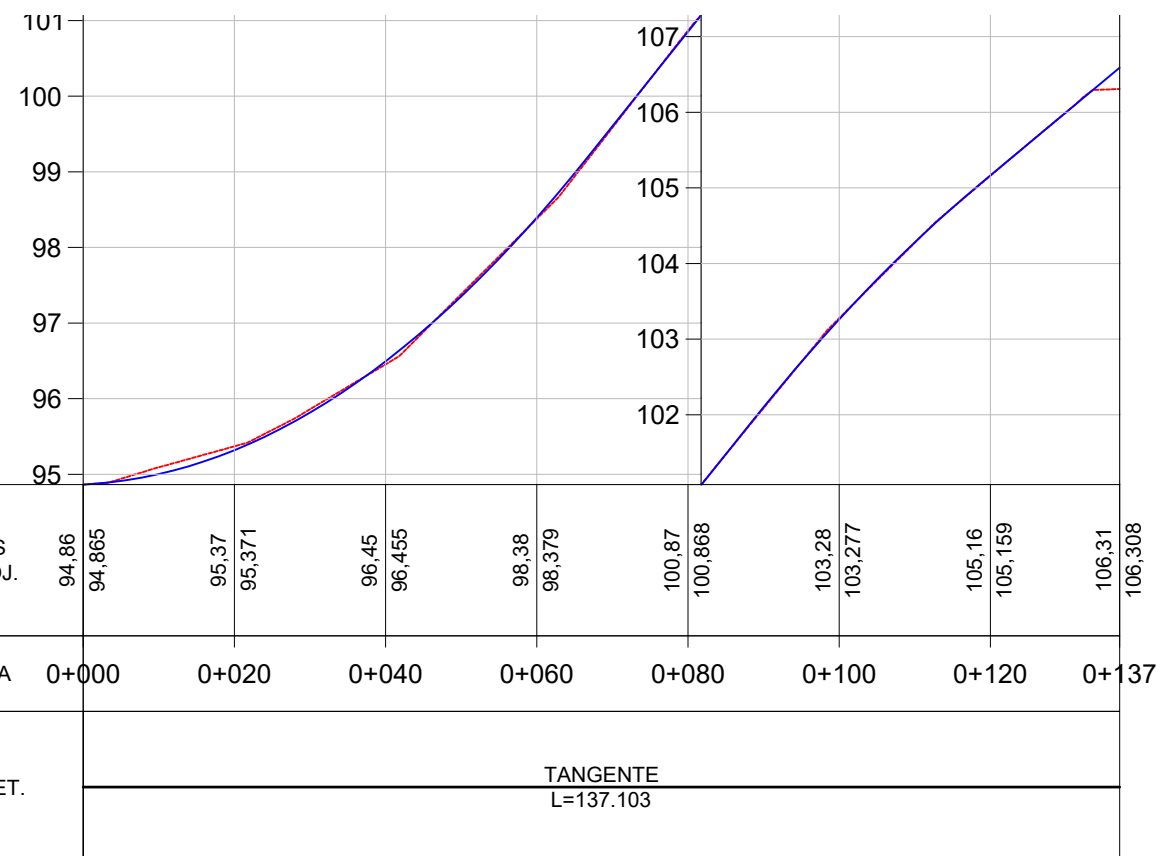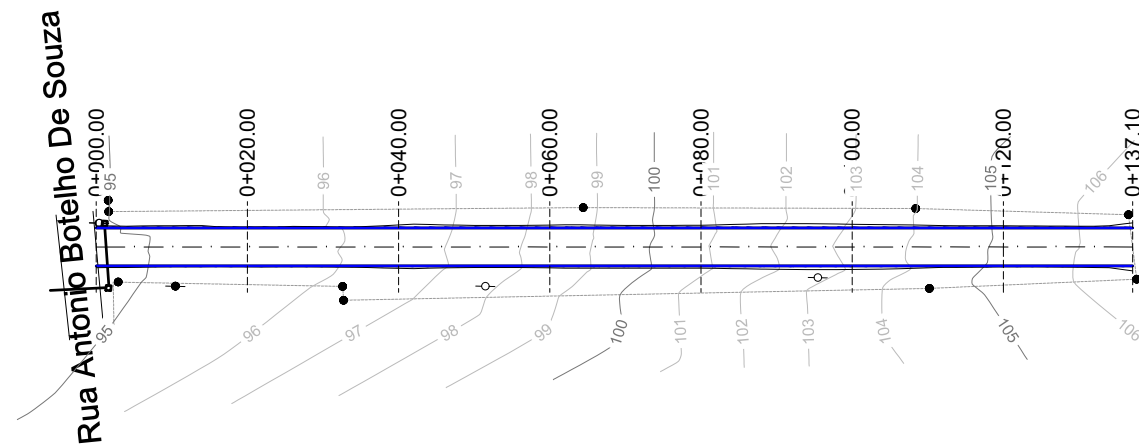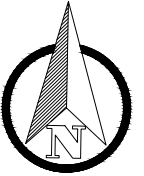

LEGENDA:

PLANTA BAIXA

- Norte
- Cerca Existente
- Eixo Projetado
- Poste
- Meio Fio Novo
- Offset de Terraplenagem
- Talude de Terraplenagem

PERFIL

- Perfil Terreno Natural
- Perfil projetado (Pavimento)



TIPO: **TERRAPLENAGEM**

LOCAL: ELETÓRIO ROSA

TRECHO: Entre Antenor Botelho De Souza Ao Fim Da Rua

ÁREA: 137,10m X 5,00m +0,00(BOCAS)= 685,50 m²

PROPRIETÁRIO: _____









RESPONSÁVEL TÉCNICO:

HENRIQUE MEZZOMO
CREA-RS: 208634

DATA: 2019

ESCALA:
Horizontal: 1/1000
Vertical: 1/100

PRANCHA: **1**

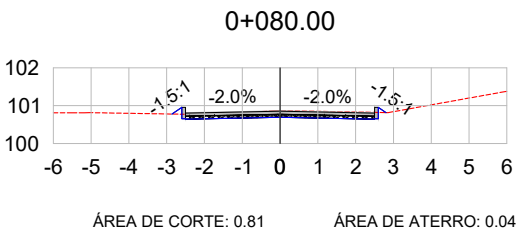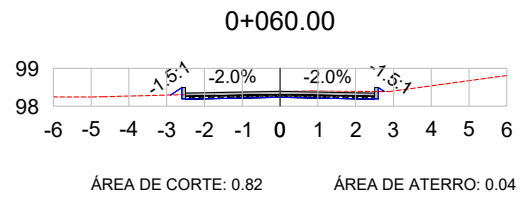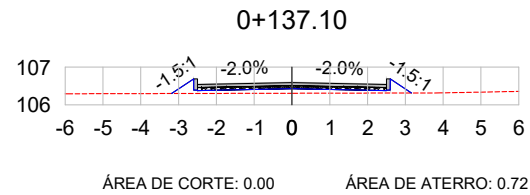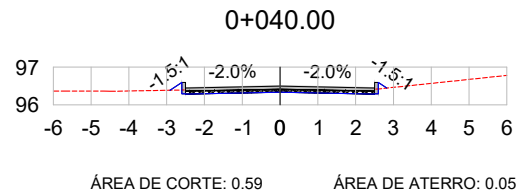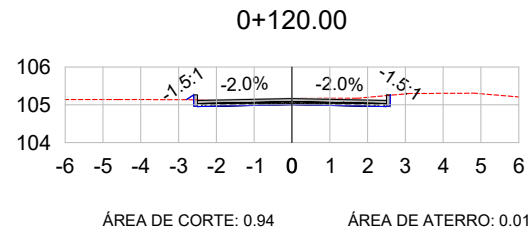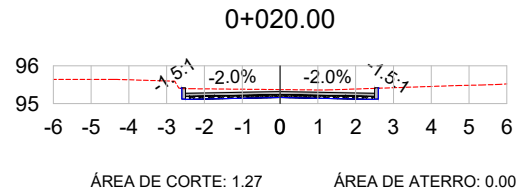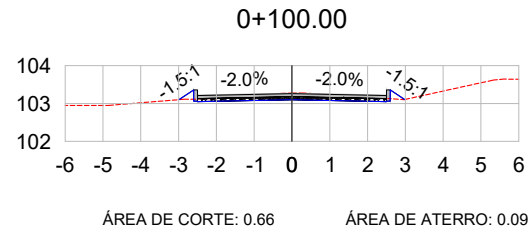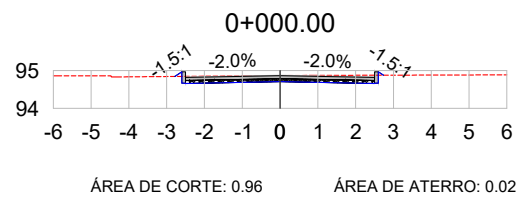

VOL. DE TERRAP. Rua Eleoterio Rosa							
Estaca	Área de Corte (m²)	Área de Aterro (m²)	Volume de Corte (m³)	Volume de Aterro (m³)	Volum. Corte Acum. (m³)	Volum Aterro Acum. (m³)	Volume Líquido (m³)
0+000,00	0,96	0,02	0,00	0,00	0,00	0,00	0,00
0+020,00	1,27	0,00	22,30	0,17	22,30	0,17	22,13
0+040,00	0,59	0,05	18,68	0,51	40,98	0,69	40,30
0+060,00	0,82	0,04	14,19	0,87	55,18	1,56	53,62
0+080,00	0,81	0,04	16,35	0,74	71,53	2,30	69,23
0+100,00	0,66	0,09	14,69	1,29	86,22	3,58	82,63
0+120,00	0,94	0,01	15,98	1,05	102,20	4,63	97,57
0+137,10	0,00	0,72	8,03	6,23	110,23	10,86	99,37

LEGENDA:

- TERRENO NATURAL
- TERRENO PROJETADO



TIPO: SEÇÕES TRANSVERSAIS

LOCAL: ELEOTÉRIO ROSA

TRECHO: Entre Antenor Botelho De Souza Ao Fim Da Rua

ÁREA: 137,10m X 5,00m +0,00(BOCAS)= 685,50 m²

PROPRIETÁRIO:

RESPONSÁVEL TÉCNICO:

HENRIQUE MEZZOMO
CREA-RS: 208634



DATA: 2019

ESCALA: 1/200

FRANCHA: 1



Rua Antonio Botelho De Souza

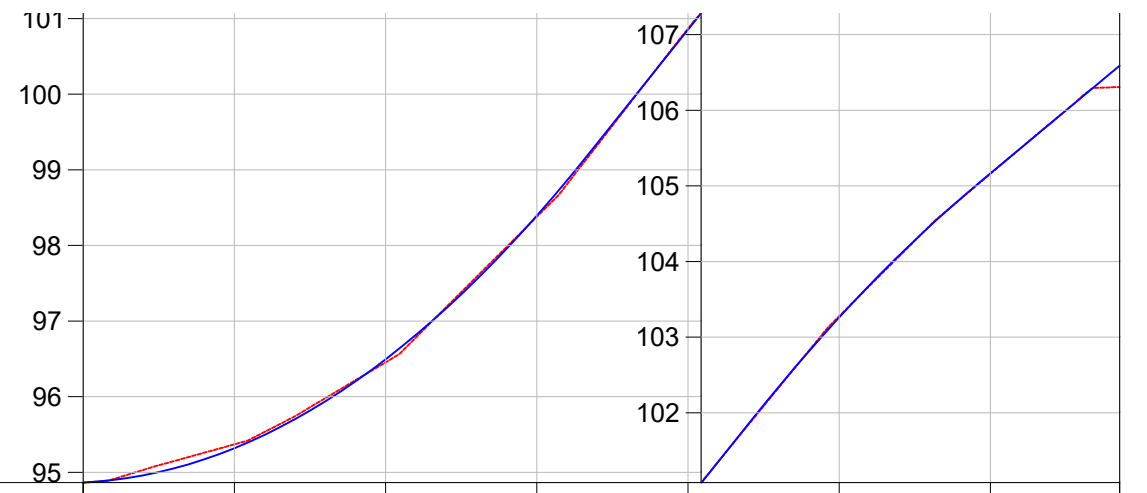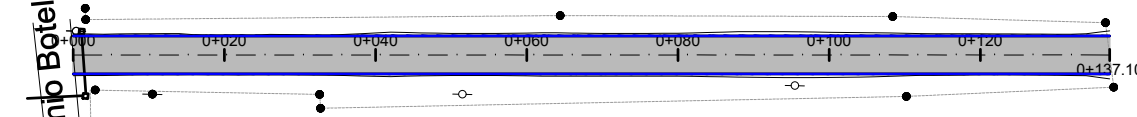

COTAS TN/PROJ.	94,86 94,865	95,37 95,371	96,45 96,455	98,38 98,379	100,87 100,868	103,28 103,277	105,16 105,159	106,31 106,308
ESTACA	0+000	0+020	0+040	0+060	0+080	0+100	0+120	0+137
PLANIMET.	TANGENTE L=137,103							

LEGENDA:

PLANATA BAIXA




PERFIL LONGITUDINAL

- MEIO FIO NOVO
- SIMBOLO DE NORTE
- CERCA EXISTENTE
- POSTE
- MOURÃO DE DIVISA
- OFSSET DE TERRAPLENAGEM
- PAVIMENTO EM BLOCO INTERT. DE CONCRETO

PERFIL DO PROJETO



TIPO: PAVIMENTAÇÃO	PROPRIETÁRIO:	DATA: 2019
LOCAL: ELETÓRIO ROSA	RESPONSÁVEL TÉCNICO: 	ESCALA: Horizontal: 1/1000 Vertical: 1/100
TRECHO: Entre Antenor Botelho De Souza Ao Fim Da Rua	HENRIQUE MEZZOMO CREA-RS: 208634	PRANCHA: 1
ÁREA: 137,10m X 5,00m +0,00(BOCAS)= 685,50 m²		

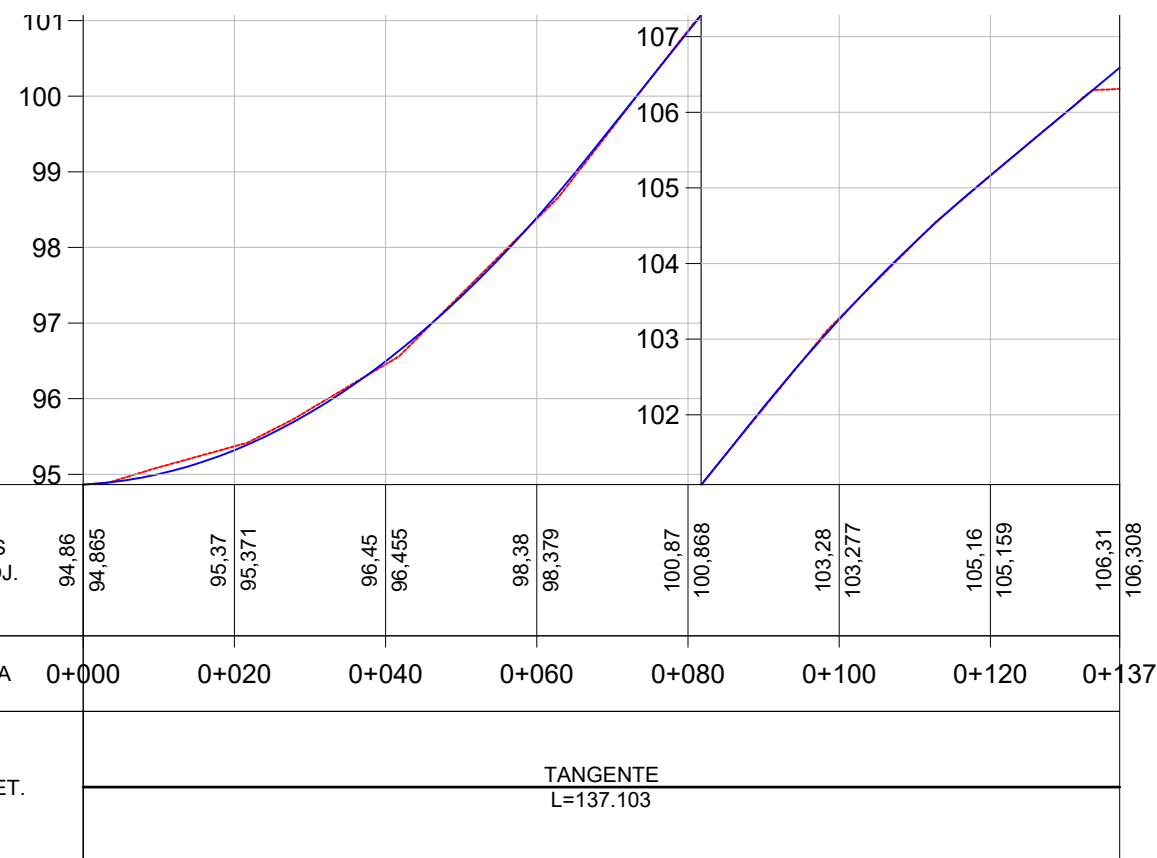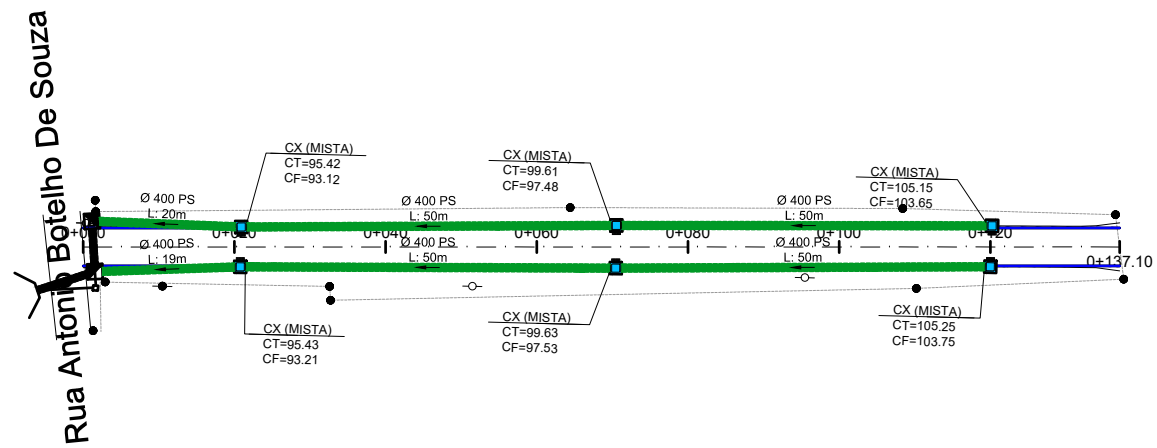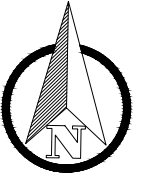

LEGENDA

LEGENDA:

- Bueiro Simples PS1 Ø400mm
- Bueiro Simples PA1 Ø400mm
- Bueiro Simples PS1 Ø600mm
- Bueiro Simples PA1 Ø600mm
- Caixa Coletora 0,80 x 0,80 (Interna)
- Caixa Coletora Mista

- Caixa Projetada em outrs rua
- Caixa Coletora Existente
- Rede Coletora Existente



TIPO: DRENAGEM

LOCAL: ELEOTÉRIO ROSA

TRECHO: Entre Antenor Botelho De Souza Ao Fim Da Rua

ÁREA: 137,10m X 5,00m +0,00(BOCAS)= 685,50 m²

PROPRIETÁRIO: _____

RESPONSÁVEL TÉCNICO:
HENRIQUE MEZZOMO
CREA-RS: 208634

DATA: 2019

ESCALA:
Horizontal: 1/1000
Vertical: 1/100

FRANCHA: 1