

ESTADO DO RIO GRANDE DO SUL




# PROJETO DE PAVIMENTAÇÃO

LOCAL: CARLOS MOMBACH


TRECHO: Entre Eraldo Eberle De Freitas E Allan Kardec


ÁREA: 130,00m X 8,00m +0,00(BOCAS)= 1.040,00 m<sup>2</sup>

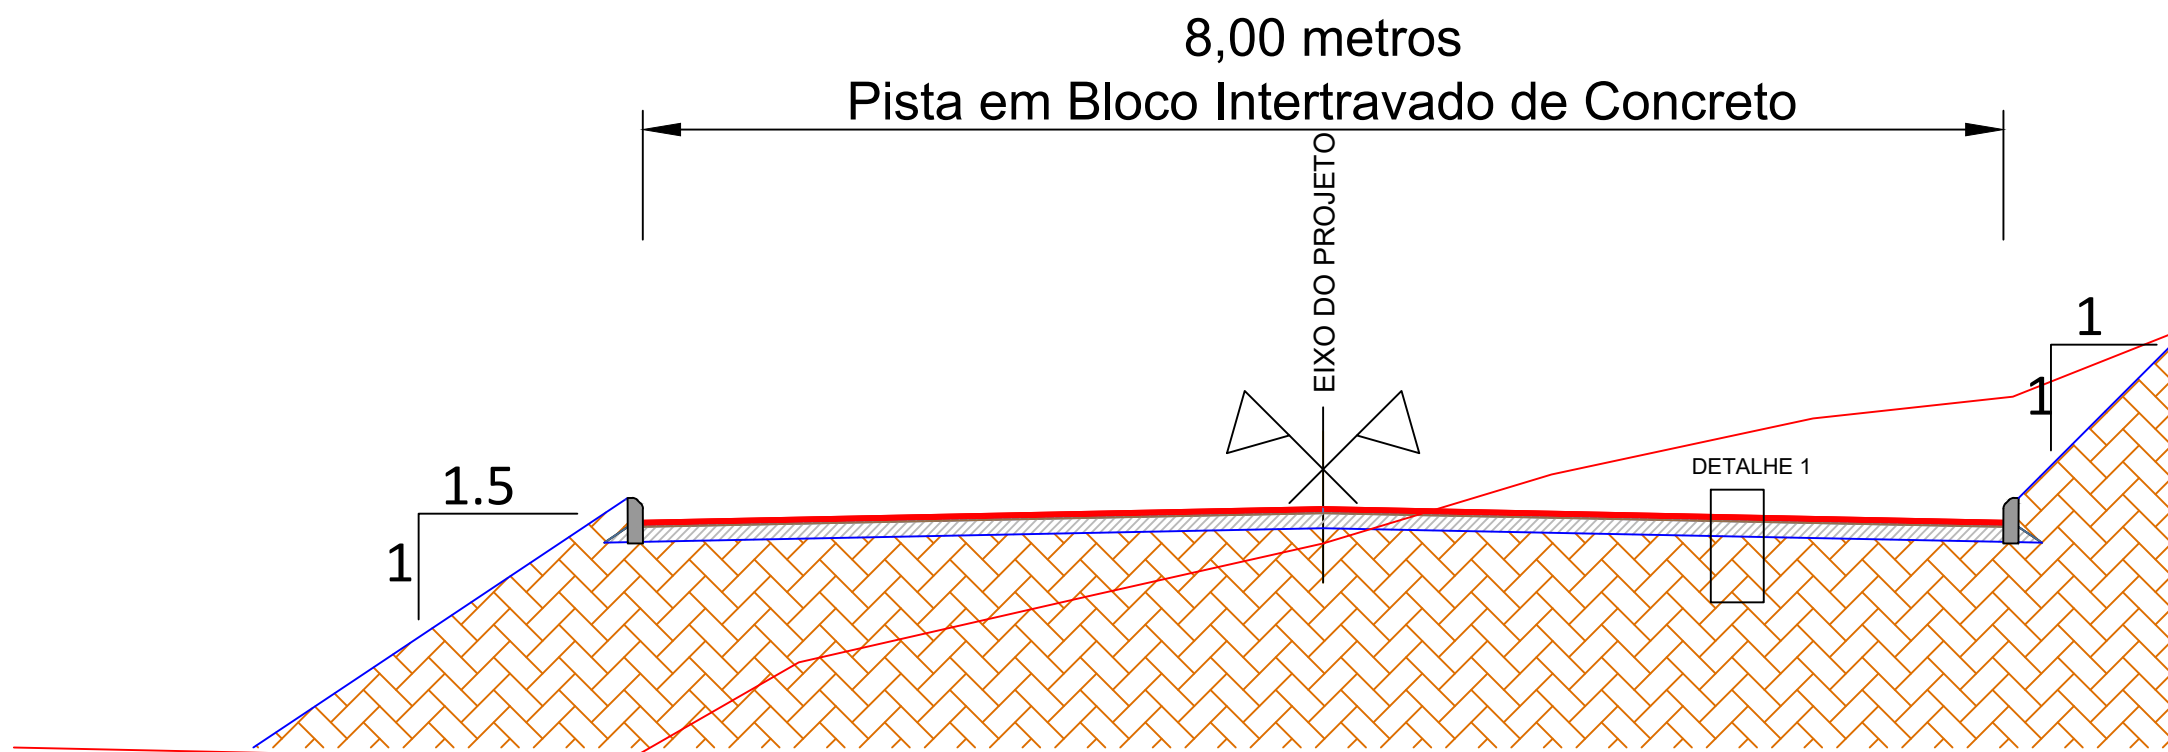


### SEÇÃO TIPO DE PAVIMENTAÇÃO

SEM ESCALA

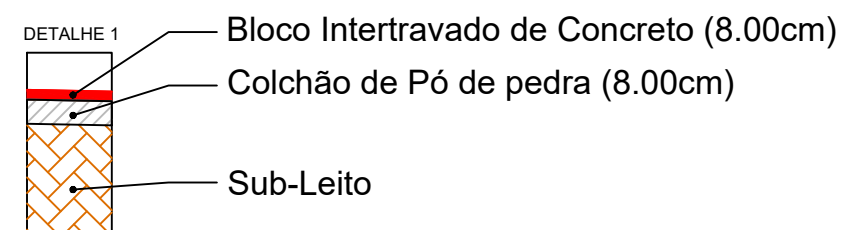

TIPO: SEÇÃO TIPO PAVIMENTAÇÃO	PROPRIETÁRIO: _____	DATA: 2019
LOCAL: CARLOS MOMBACH	RESPONSÁVEL TÉCNICO: 	ESCALA: SEM ESCALA
TRECHO: Entre Eraldo Eberle De Freitas E Allan Kardec	HENRIQUE MEZZOMO CREA-RS: 208634	PRANCHA: Única
ÁREA: 130,00m X 8,00m +0,00(BOCAS)= 1.040,00 m²		

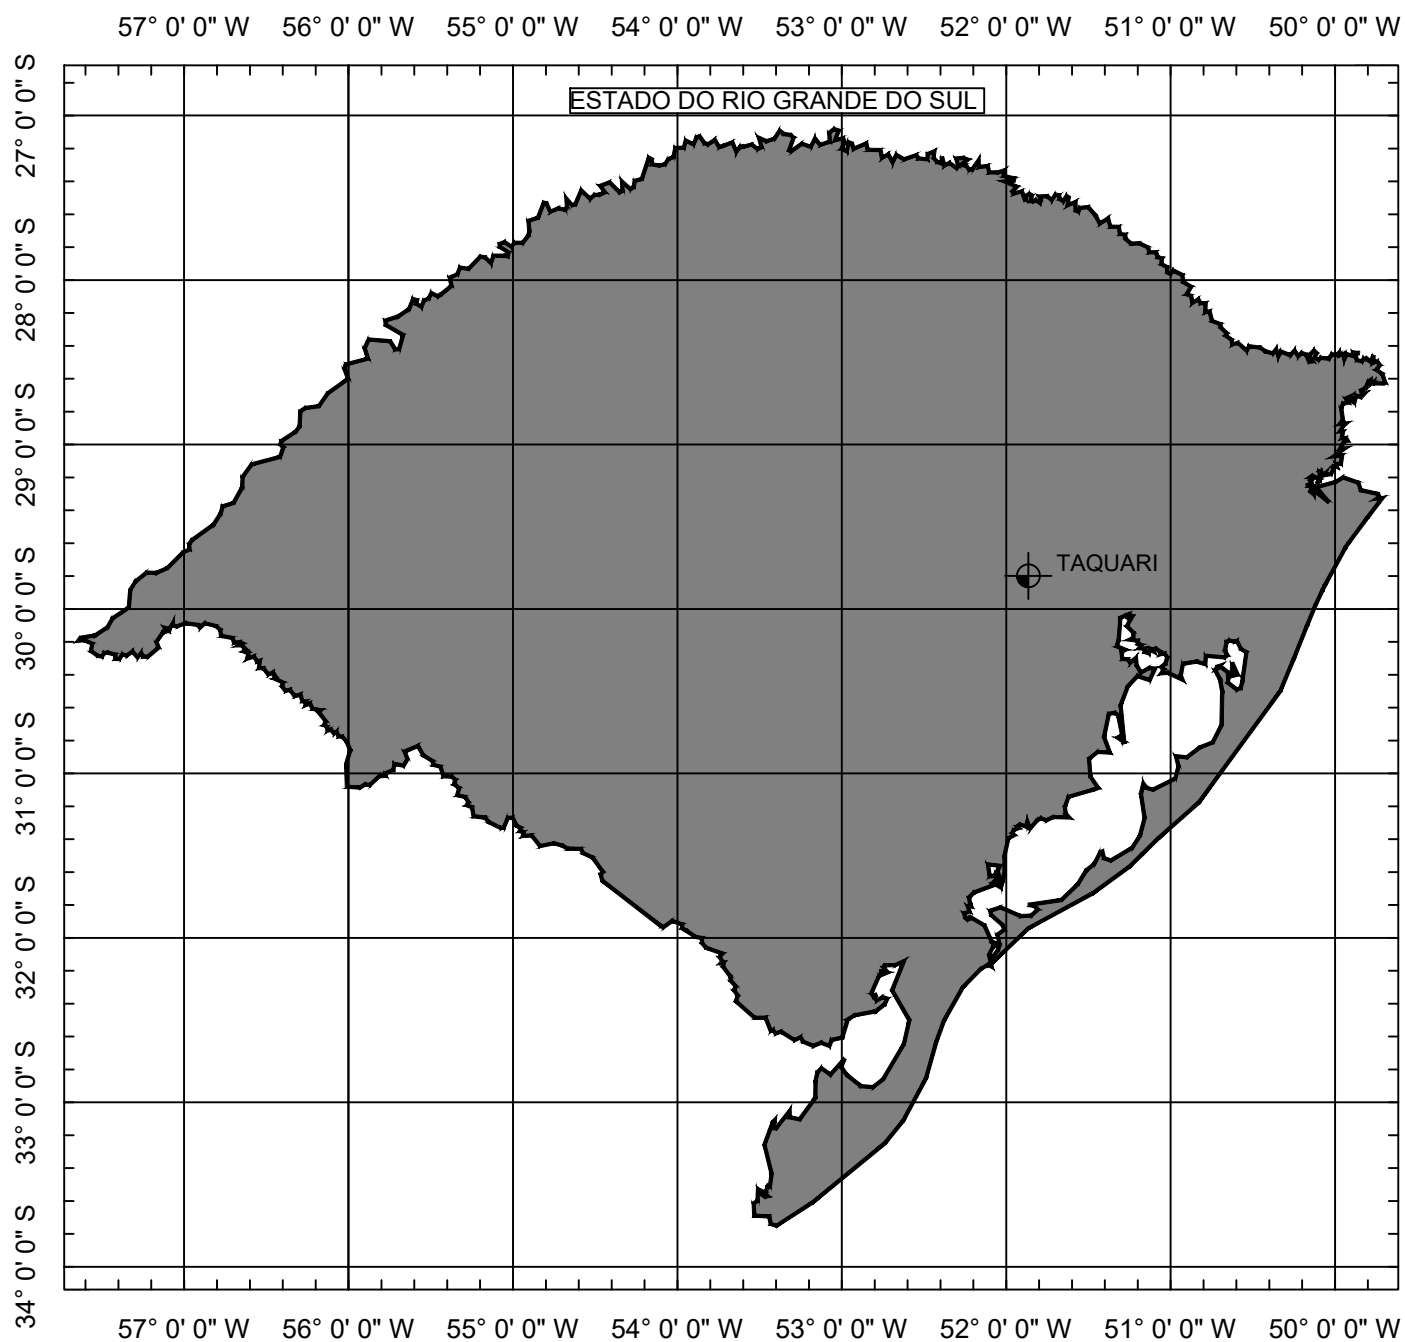

SITUAÇÃO  
Sem escala



LOCALIZAÇÃO  
Sem escala

LEGENDA:




TIPO: SITUAÇÃO E LOCALIZAÇÃO

LOCAL: CARLOS MOMBACH

TRECHO: Entre Eraldo Eberle De Freitas E Allan Kardec

ÁREA: 130,00m X 8,00m +0,00(BOCAS)= 1.040,00 m²



PROPRIETÁRIO: \_\_\_\_\_

RESPONSÁVEL TÉCNICO:   
HENRIQUE MEZZOMO  
CREA-RS: 208634

DATA: 2019

ESCALA: SEM ESCALA

PRANCHA: Única

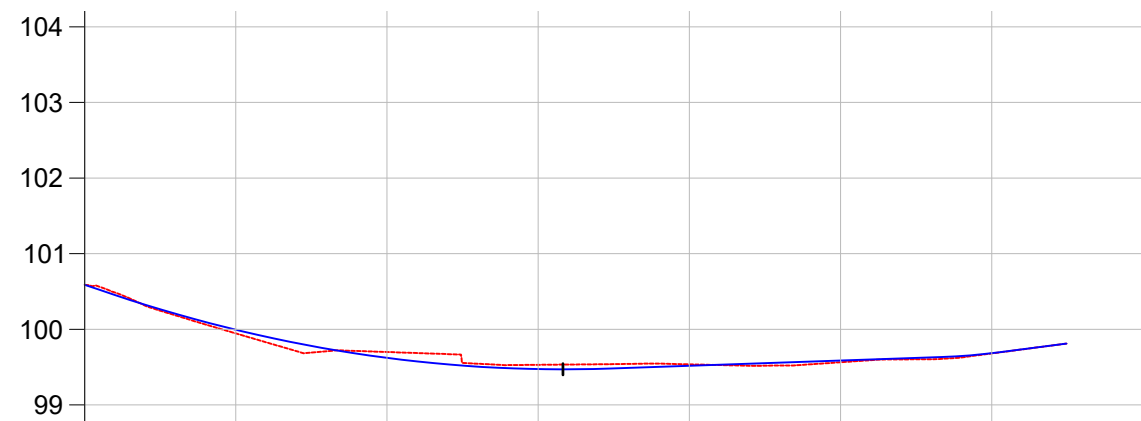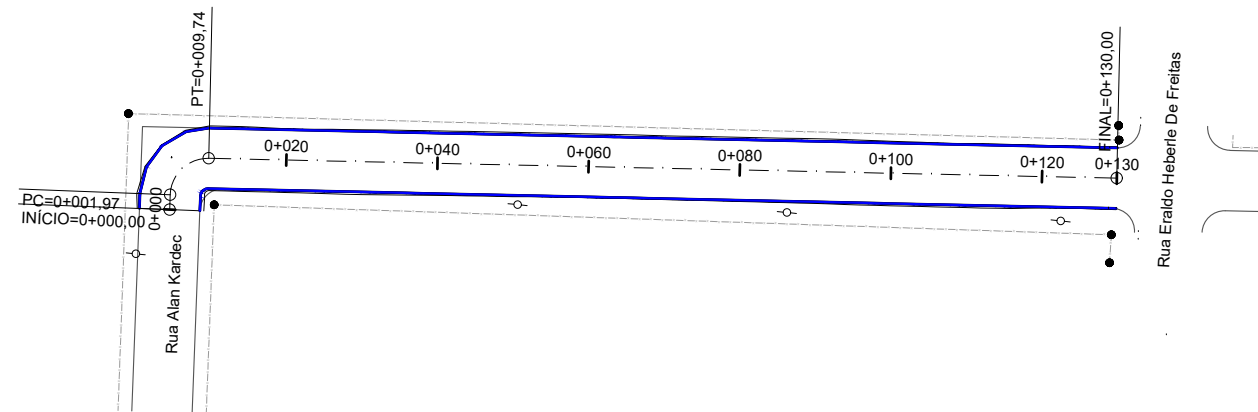




COTAS TN/PROJ.	100,59	100,589	99,95	99,946	99,70	99,700	99,53	99,530	99,54	99,537	99,56	99,564	99,68	99,681
ESTACA	0+000		0+020		0+040		0+060		0+080		0+100		0+120	0+140
PLANIMET.	TANGENTE L=1.968		TANGENTE L=120.150											

LEGENDA:

<p><b>PLANTA BAIXA</b></p> <p>  Norte   Cerca Existente   Eixo Projetado   Meio Fio Novo   Offset de Terraplenagem   Talude de Terraplenagem         </p>		<p><b>PERFIL</b></p> <p>  Perfil Terreno Natural   Perfil projetado (Pavimento)         </p>	
---	--	--------------------------------------------------------------------------------------------------	--



TIPO: <b>GEOMÉTRICO</b>	PROPRIETÁRIO: 	DATA: 2019
LOCAL: CARLOS MOMBACH TRECHO: Entre Eraldo Eberle De Freitas E Allan Kardec ÁREA: 130,00m X 8,00m +0,00(BOCAS)= 1.040,00 m²	RESPONSÁVEL TÉCNICO:  <b>HENRIQUE MEZZOMO</b> CREA-RS: 208634	ESCALA: Horizontal: 1/1000 Vertical: 1/100 PRANCHA: <b>1</b>

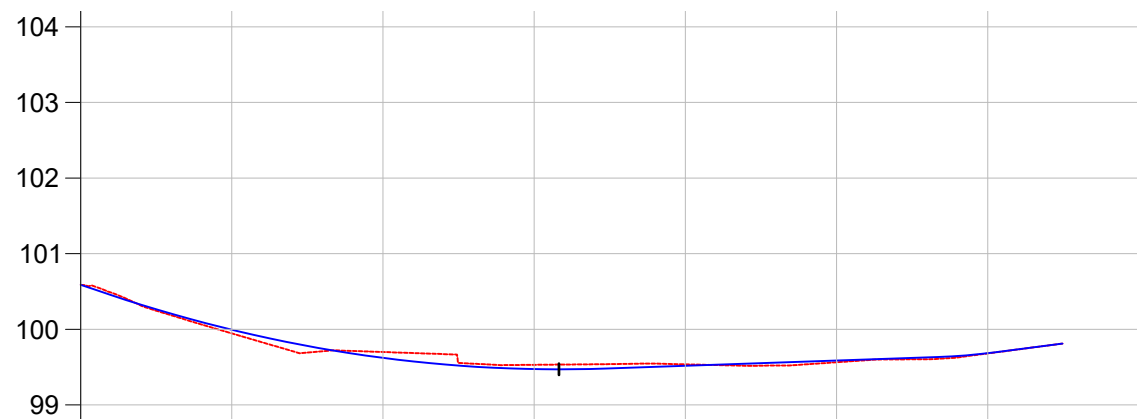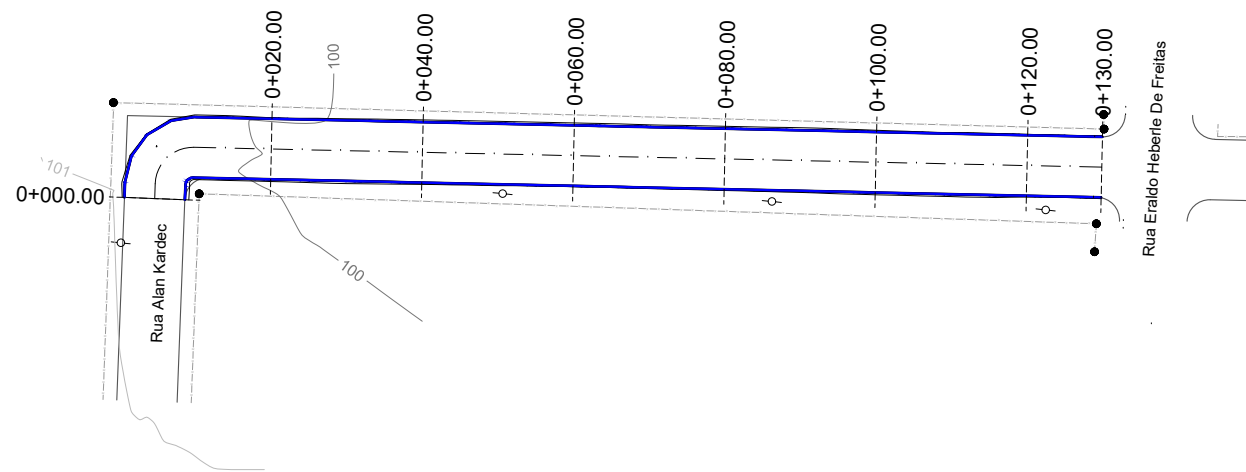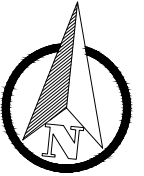

COTAS TN/PROJ.	100,59 100,589	99,95 99,946	99,70 99,700	99,53 99,530	99,54 99,537	99,56 99,564	99,68 99,681	
ESTACA	0+000	0+020	0+040	0+060	0+080	0+100	0+120	0+140
PLANIMET.	TANGENTE L=1.968		TANGENTE L=120.150					

LEGENDA:

**PLANTA BAIXA**

- Norte
- Cerca Existente
- Eixo Projetado
- Poste
- Meio Fio Novo
- Offset de Terraplenagem
- Talude de Terraplenagem

**PERFIL**

- Perfil Terreno Natural
- Perfil projetado (Pavimento)



TIPO: **TERRAPLENAGEM**

LOCAL: CARLOS MOMBACH

TRECHO: Entre Eraldo Eberle De Freitas E Allan Kardec

ÁREA: 130,00m X 8,00m +0,00(BOCAS)= 1.040,00 m<sup>2</sup>

PROPRIETÁRIO: \_\_\_\_\_









RESPONSÁVEL TÉCNICO:

**HENRIQUE MEZZOMO**  
CREA-RS: 208634

DATA: 2019

ESCALA:  
Horizontal: 1/1000  
Vertical: 1/100

PRANCHA: **1**

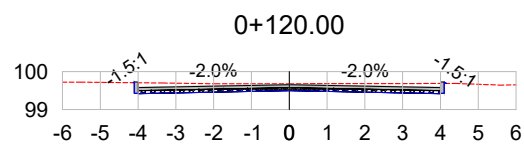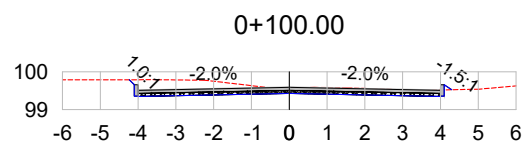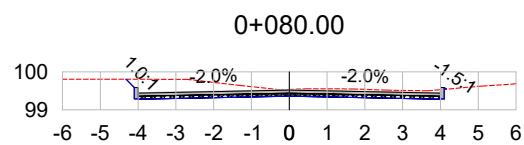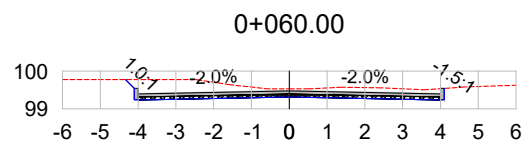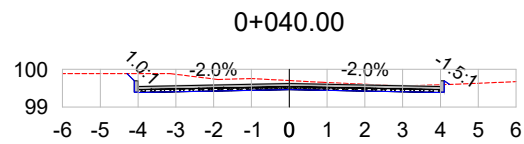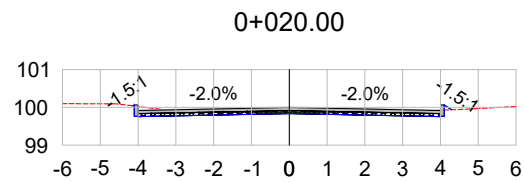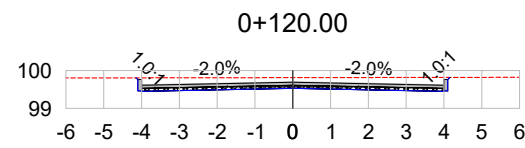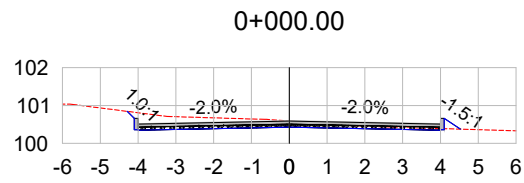

VOL. DE TERRAP. Rua Carlos Mombach							
Estaca	Área de Corte (m <sup>2</sup> )	Área de Aterro (m <sup>2</sup> )	Volume de Corte (m <sup>3</sup> )	Volume de Aterro (m <sup>3</sup> )	Volum. Corte Acum. (m <sup>3</sup> )	Volum Aterro Acum. (m <sup>3</sup> )	Volume Líquido (m <sup>3</sup> )
0+000,00	1,54	0,06	0,00	0,00	0,00	0,00	0,00
0+020,00	1,09	0,01	28,43	0,48	28,43	0,48	27,95
0+040,00	2,31	0,01	34,03	0,21	62,46	0,69	61,77
0+060,00	2,80	0,00	51,10	0,07	113,56	0,76	112,80
0+080,00	2,49	0,00	52,94	0,02	166,50	0,78	165,72
0+100,00	2,02	0,01	45,12	0,15	211,62	0,93	210,70
0+120,00	1,89	0,00	39,05	0,15	250,67	1,08	249,59
0+130,00	2,64	0,00	22,40	0,01	273,07	1,09	271,99

LEGENDA:

- TERRENO NATURAL
- TERRENO PROJETADO



TIPO: SEÇÕES TRANSVERSAIS

LOCAL: CARLOS MOMBACH

TRECHO: Entre Eraldo Eberle De Freitas E Allan Kardec

ÁREA: 130,00m X 8,00m +0,00(BOCAS)= 1.040,00 m<sup>2</sup>




PROPRIETÁRIO: \_\_\_\_\_

RESPONSÁVEL TÉCNICO:   
HENRIQUE MEZZOMO  
CREA-RS: 208634

DATA: 2019

ESCALA: 1/200

FRANCHA: 1

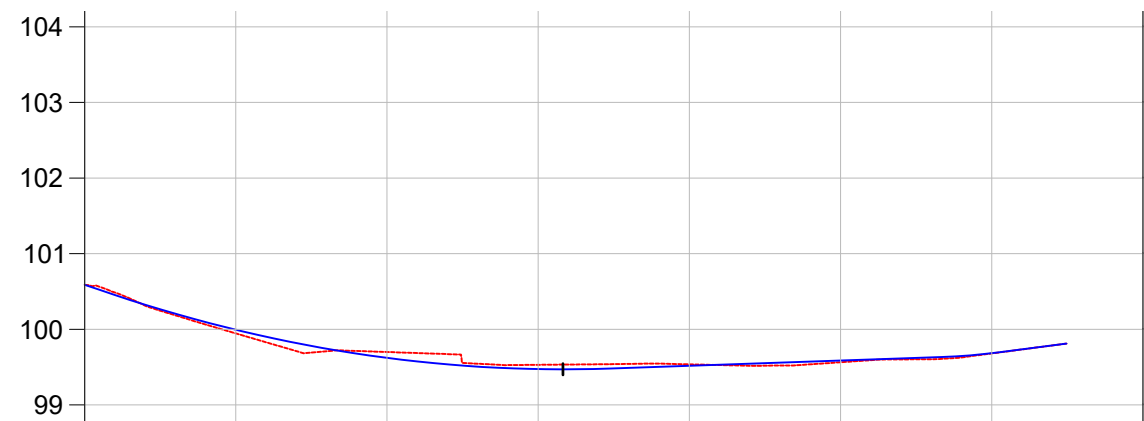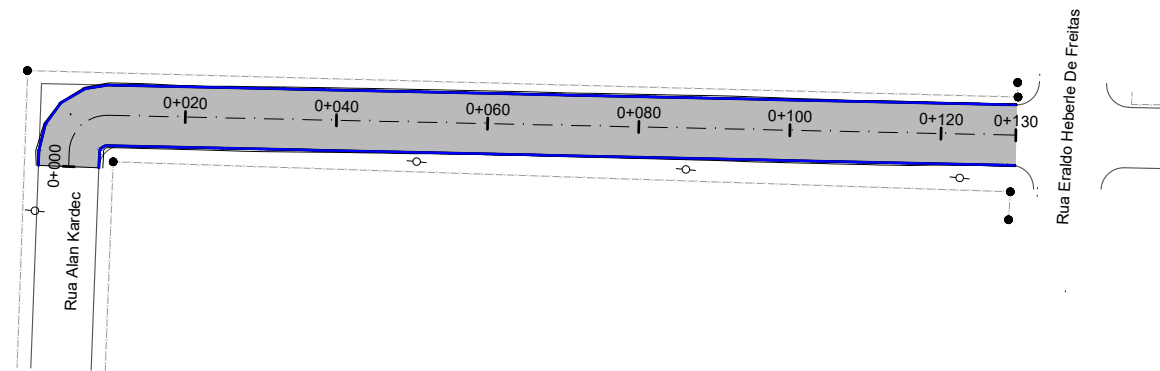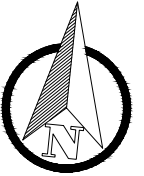

COTAS TN/PROJ.	100,59	100,589	99,95	99,946	99,70	99,700	99,53	99,530	99,54	99,537	99,56	99,564	99,68	99,681
ESTACA	0+000		0+020		0+040		0+060		0+080		0+100		0+120	0+140
PLANIMET.	TANGENTE L=1.968		R=5,000 D=7,774		TANGENTE L=120,150									

LEGENDA:

PLANATA BAIXA

PERFIL LONGITUDINAL

- MEIO FIO NOVO
- SIMBOLO DE NORTE
- CERCA EXISTENTE
- POSTE
- MOURÃO DE DIVISA
- OFSSET DE TERRAPLENAGEM
- PAVIMENTO EM BLOCO INTERT. DE CONCRETO

- PERFIL DO PROJETO



TIPO: PAVIMENTAÇÃO

LOCAL: CARLOS MOMBACH

TRECHO: Entre Eraldo Eberle De Freitas E Allan Kardec

ÁREA: 130,00m X 8,00m +0,00(BOCAS)= 1.040,00 m²

PROPRIETÁRIO:




RESPONSÁVEL TÉCNICO:

**HENRIQUE MEZZOMO**  
CREA-RS: 208634

DATA: 2019

ESCALA:  
Horizontal: 1/1000  
Vertical: 1/100

FRANCHA: 1

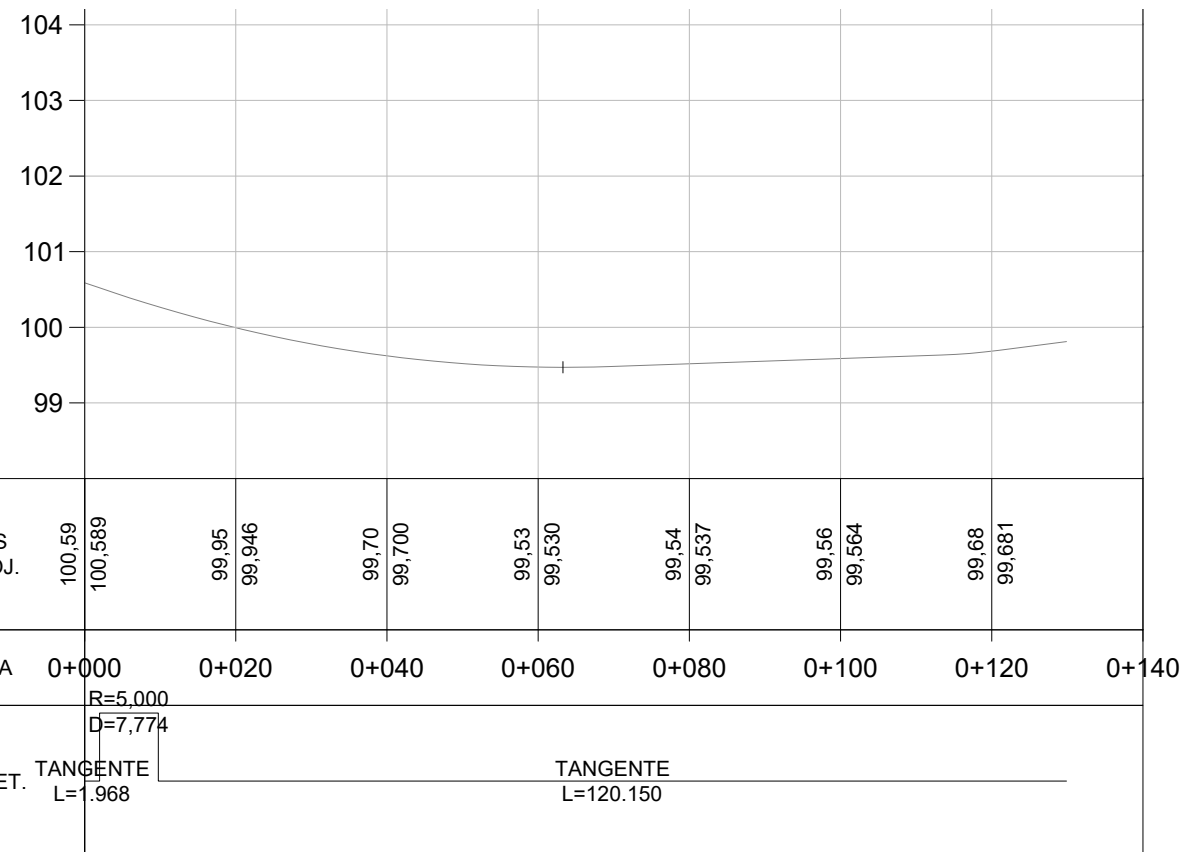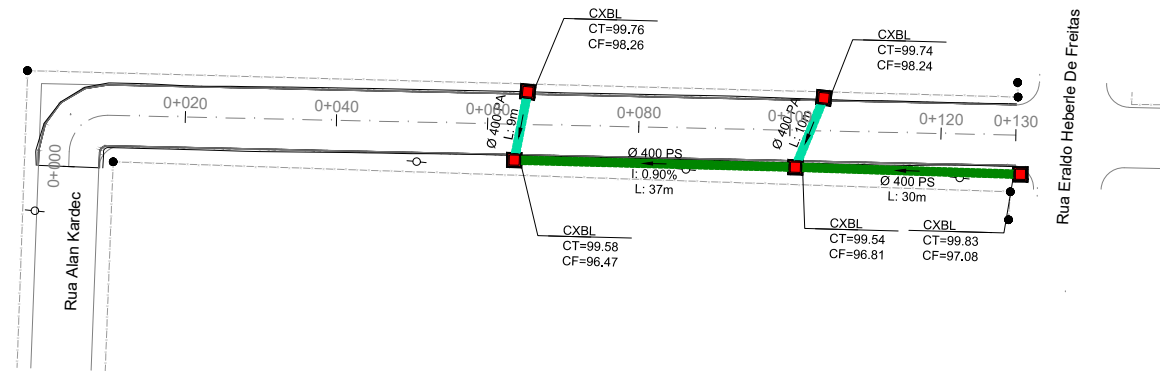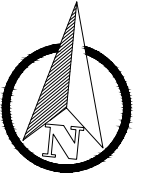

LEGENDA

LEGENDA:

- Bueiro Simples PS1 Ø400mm
- Bueiro Simples PA1 Ø400mm
- Bueiro Simples PS1 Ø600mm
- Bueiro Simples PA1 Ø600mm
- Caixa Coletora 0,80 x 0,80 (Interna)
- Caixa Coletora Mista

- Caixa Projetada em outrs rua
- Caixa Coletora Existente
- Rede Coletora Existente



TIPO: DRENAGEM

LOCAL: CARLOS MOMBACH

TRECHO: Entre Eraldo Eberle De Freitas E Allan Kardec

ÁREA: 130,00m X 8,00m +0,00(BOCAS)= 1.040,00 m<sup>2</sup>

PROPRIETÁRIO:

RESPONSÁVEL TÉCNICO:

HENRIQUE MEZZOMO  
CREA-RS: 208634

DATA: 2019

ESCALA: Horizontal: 1/1000 Vertical: 1/100

FRANCHA: 1