

ESTADO DO RIO GRANDE DO SUL




PROJETO DE PAVIMENTAÇÃO


LOCAL: VIELA ENTRE JOSÉ ESP. E VENÂNCIO ARA.


TRECHO: Entre José Espíndola E Venâncio Araújo


ÁREA: 23,99m X 6,00m +0,00(BOCAS)= 143,94 m²

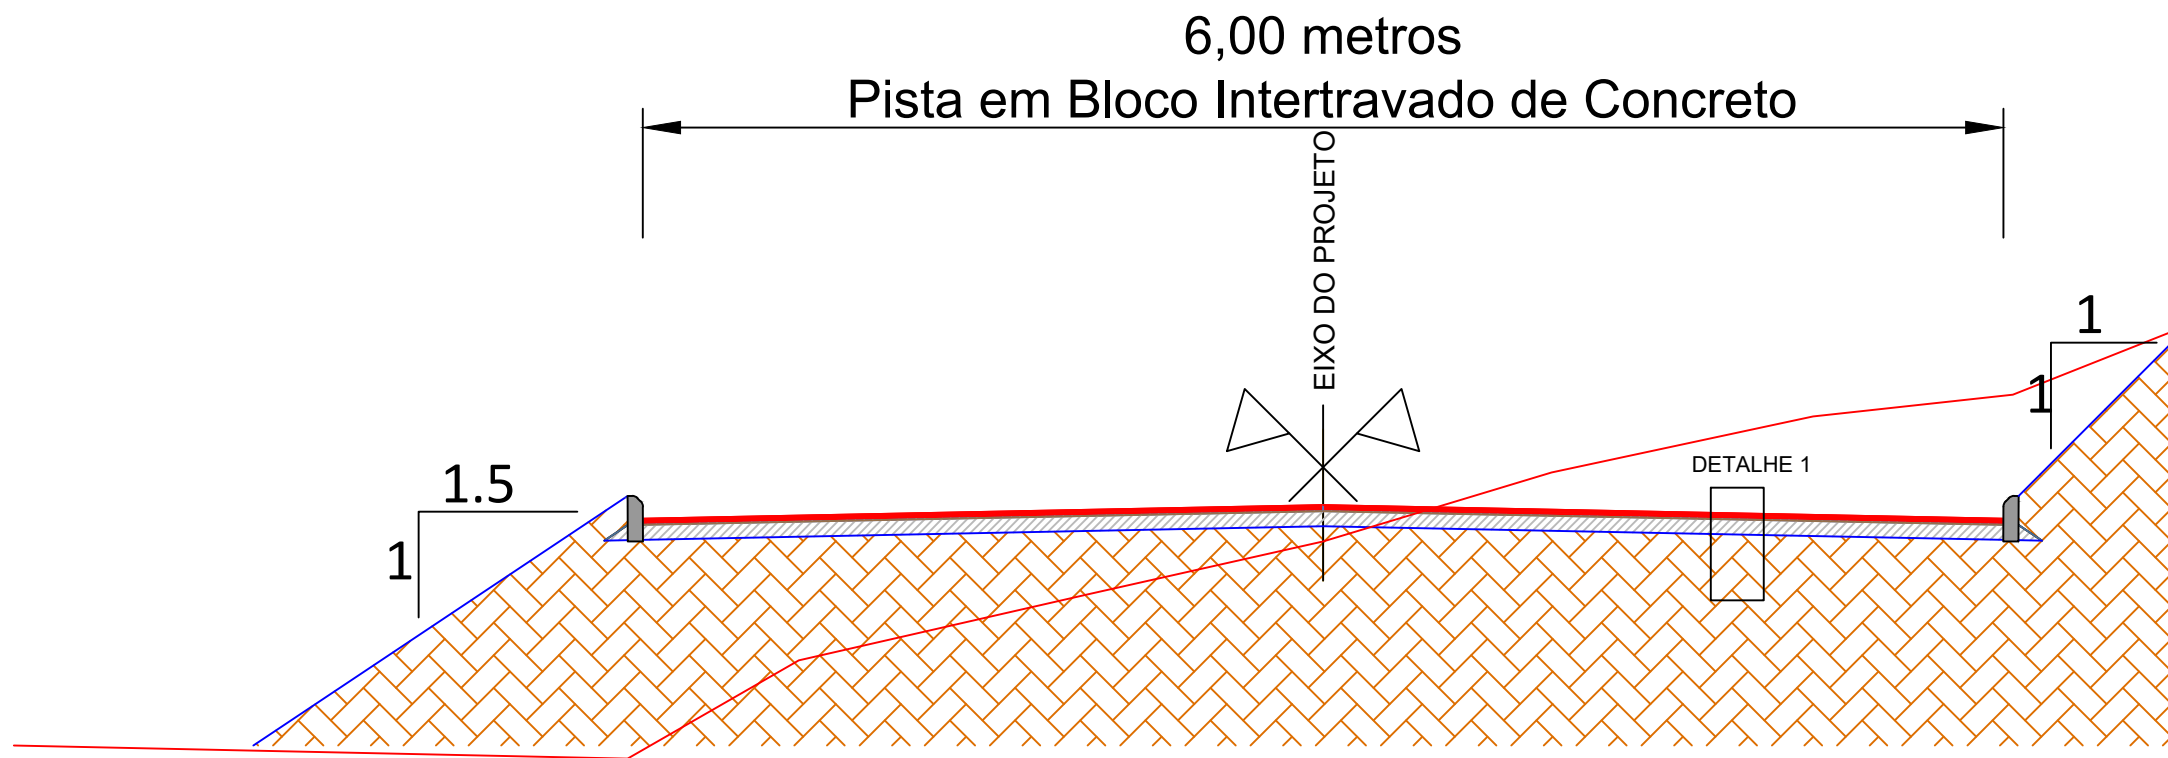

SEÇÃO TIPO DE PAVIMENTAÇÃO
SEM ESCALA

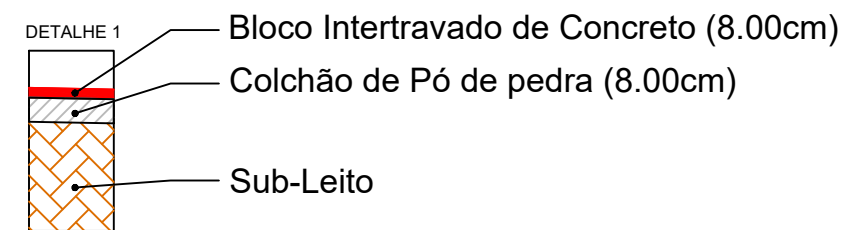


TIPO: SEÇÃO TIPO PAVIMENTAÇÃO	PROPRIETÁRIO: _____	DATA: 2019
LOCAL: VIELA ENTRE JOSÉ ESP. E VENÂNCIO ARA.	RESPONSÁVEL TÉCNICO:  HENRIQUE MEZZOMO CREA-RS: 208634	ESCALA: SEM ESCALA
TRECHO: Entre José Espindola E Venâncio Araújo		PRANCHA: Única
ÁREA: 23,99m X 6,00m +0,00(BOCAS)= 143,94 m²		

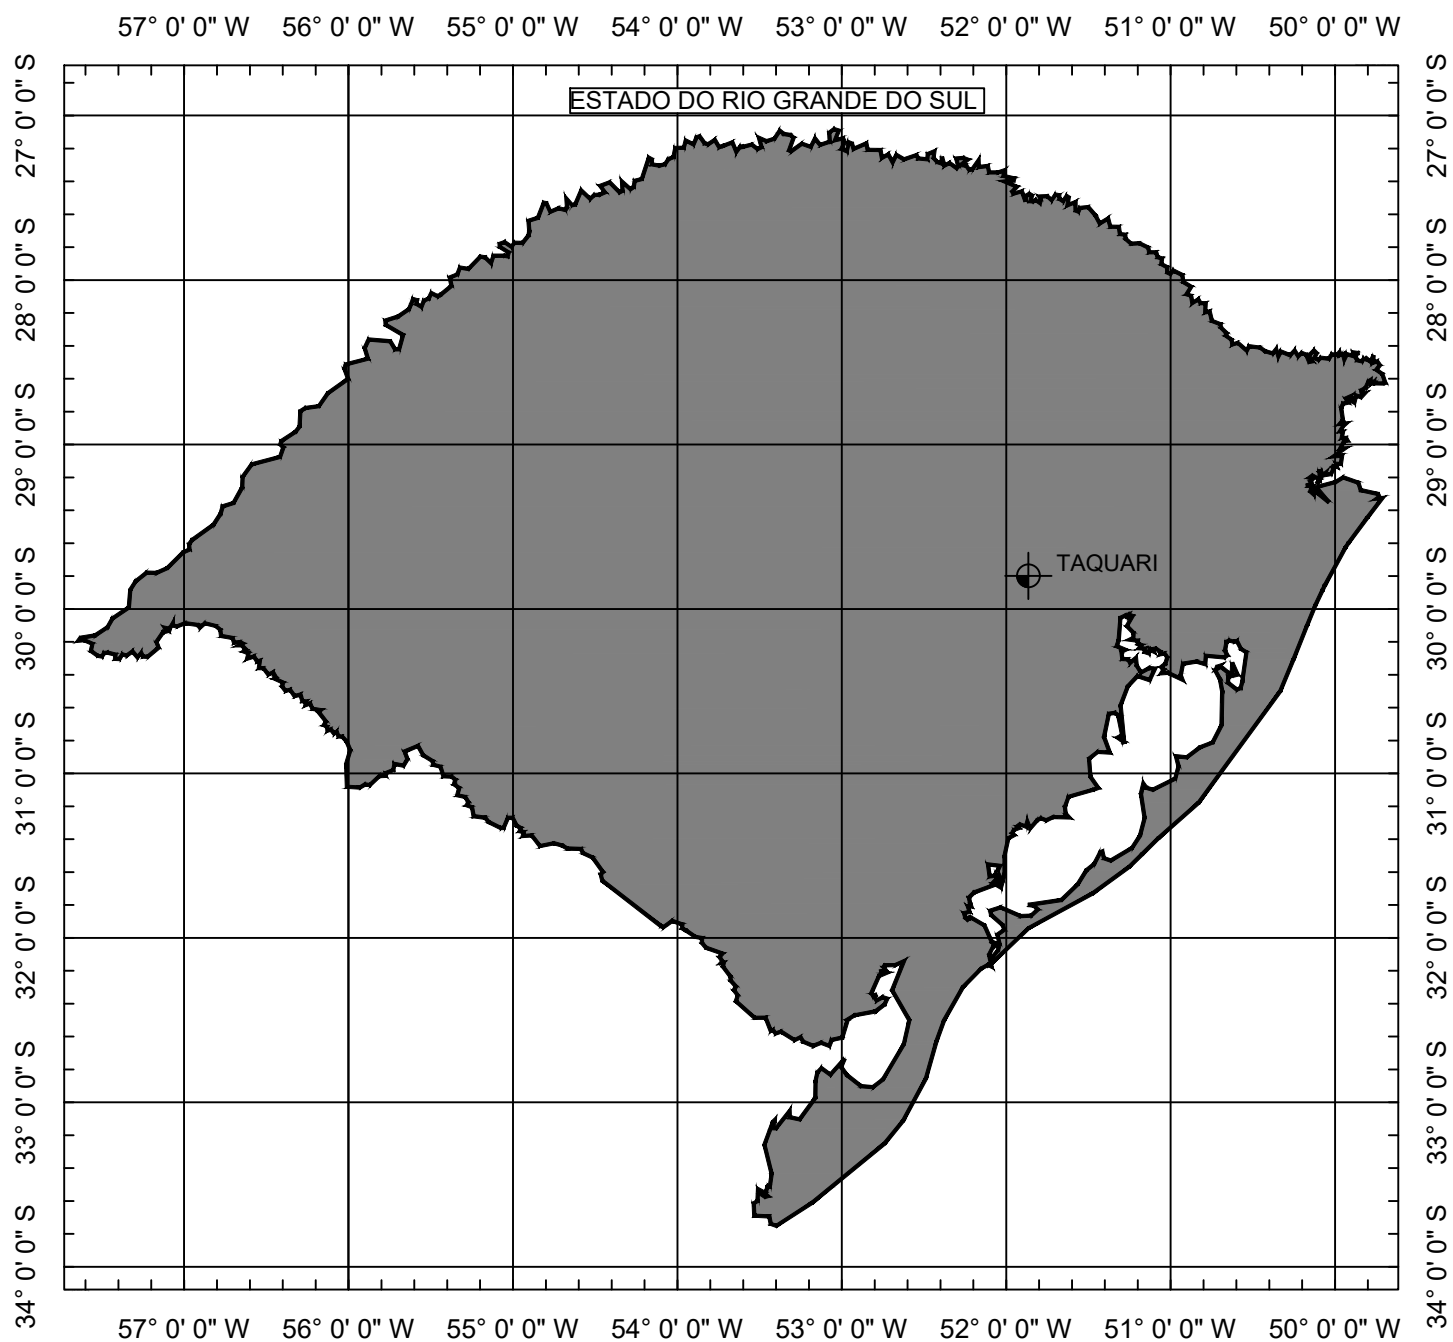

SITUAÇÃO
Sem escala


MAPA DE LOCALIZAÇÃO



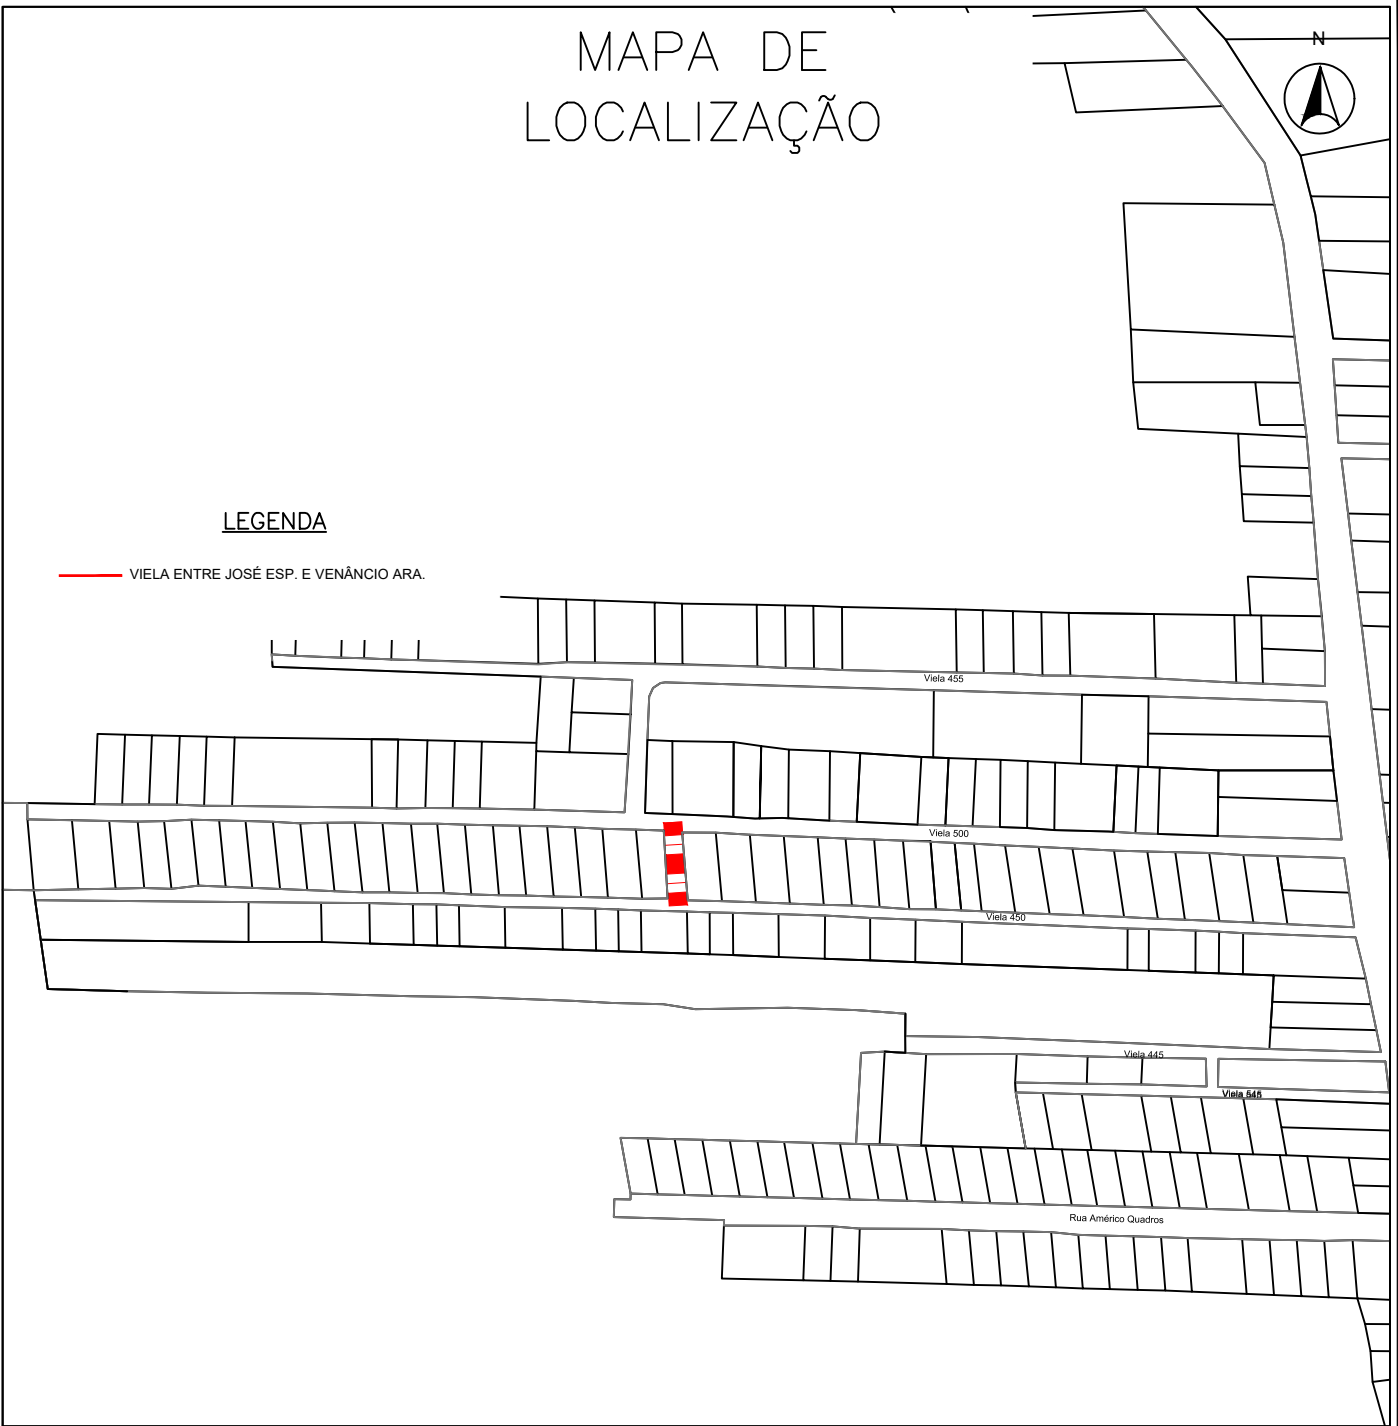


LOCALIZAÇÃO
Sem escala

LEGENDA:



TIPO: SITUAÇÃO E LOCALIZAÇÃO		PROPRIETÁRIO: _____	DATA: 2019
LOCAL: VIELA ENTRE JOSÉ ESP. E VENÂNCIO ARA.		RESPONSÁVEL TÉCNICO:  HENRIQUE MEZZOMO CREA-RS: 208634	ESCALA: SEM ESCALA
TRECHO: Entre José Espindola E Venâncio Araújo			PRANCHA: Única
ÁREA: 23,99m X 6,00m +0,00(BOCAS)= 143,94 m²			

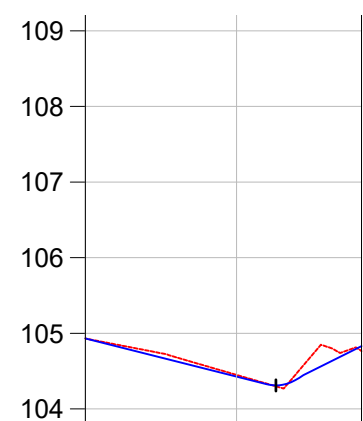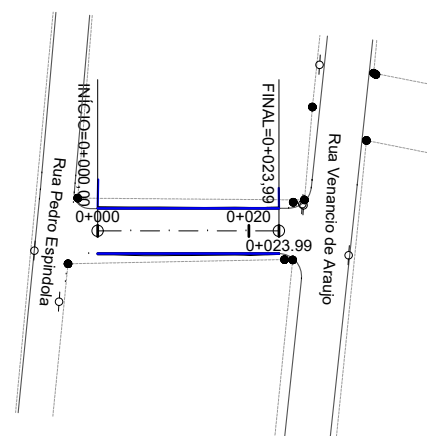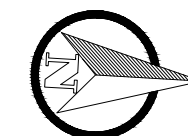

COTAS TN/PROJ.	104,93 104,931	104,45 104,450	104,77 104,766
ESTACA	0+000	0+020	0+037
PLANIMET.	TANGENTE L=36.520		

LEGENDA:

PLANTA BAIXA

- Norte
- Cerca Existente
- Eixo Projetado
- Poste
- Meio Fio Novo
- Offset de Terraplenagem
- Talude de Terraplenagem

PERFIL

- Perfil Terreno Natural
- Perfil projetado (Pavimento)



TIPO: GEOMÉTRICO

LOCAL: VIELA ENTRE JOSÉ ESP. E VENÂNCIO ARA.

TRECHO: Entre José Espindola E Venâncio Araujo

ÁREA: 23,99m X 6,00m +0,00(BOCAS)= 143,94 m²

PROPRIETÁRIO:



RESPONSÁVEL TÉCNICO:

HENRIQUE MEZZOMO
CREA-RS: 208634

DATA: 2019

ESCALA:
Horizontal: 1/1000
Vertical: 1/100

PRANCHA: 1

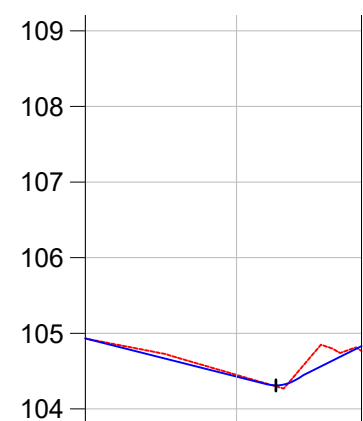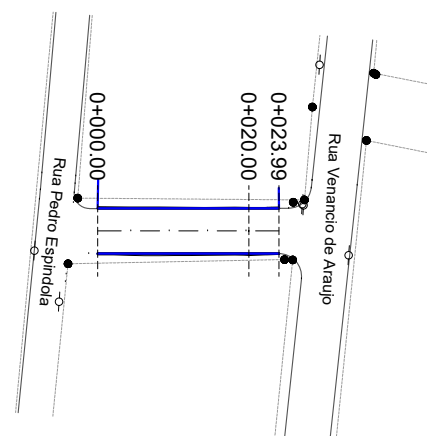

COTAS TN/PROJ.	104,93 104,931	104,45 104,450	104,77 104,766
ESTACA	0+000	0+020	0+037
PLANIMET.	TANGENTE L=36.520		

LEGENDA:

PLANTA BAIXA

- Norte
- Eixo Projetado
- Meio Fio Novo
- Offset de Terraplenagem
- Talude de Terraplenagem
- Cerca Existente
- Poste

PERFIL

- Perfil Terreno Natural
- Perfil projetado (Pavimento)



TIPO: TERRAPLENAGEM

LOCAL: VIELA ENTRE JOSÉ ESP. E VENÂNCIO ARA.

TRECHO: Entre José Espindola E Venâncio Araujo

ÁREA: 23,99m X 6,00m +0,00(BOCAS)= 143,94 m²

PROPRIETÁRIO: _____




RESPONSÁVEL TÉCNICO:

HENRIQUE MEZZOMO
CREA-RS: 208634

DATA: 2019

ESCALA:
Horizontal: 1/1000
Vertical: 1/100

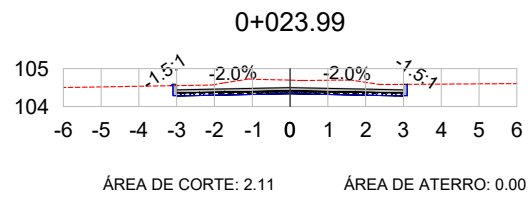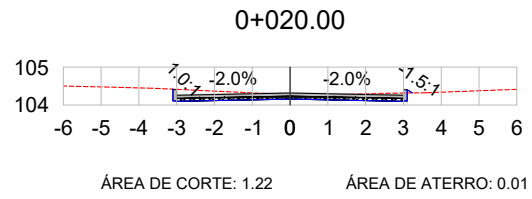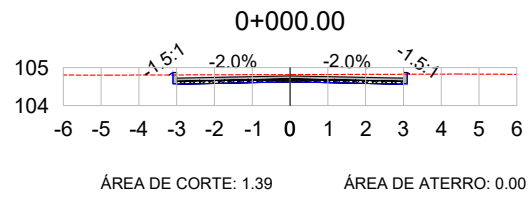

PRANCHA: 1



VOL. DE TERRAP. VIELA ENTRE JOSÉ ESPINDOLA E VENÂNCIO

Estaca	Área de Corte (m²)	Área de Aterro (m²)	Volume de Corte (m³)	Volume de Aterro (m³)	Volum. Corte Acum. (m³)	Volum Aterro Acum. (m³)	Volume Líquido (m³)
0+000,00	1,39	0,00	0,00	0,00	0,00	0,00	0,00
0+020,00	1,22	0,01	26,09	0,11	26,09	0,11	25,98
0+023,99	2,11	0,00	6,63	0,01	32,72	0,12	32,60

LEGENDA:

-  TERRENO NATURAL
-  TERRENO PROJETADO




TIPO: SEÇÕES TRANSVERSAIS

LOCAL: VIELA ENTRE JOSÉ ESP. E VENÂNCIO ARA.

TRECHO: Entre José Espindola E Venâncio Araujo

ÁREA: 23,99m X 6,00m +0,00(BOCAS)= 143,94 m²




PROPRIETÁRIO: _____

RESPONSÁVEL TÉCNICO: 
HENRIQUE MEZZOMO
CREA-RS: 208634

DATA: 2019

ESCALA: 1/200

FRANCHA: 1

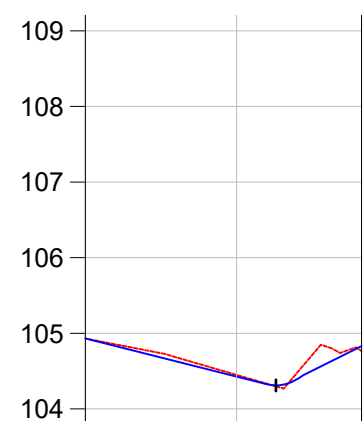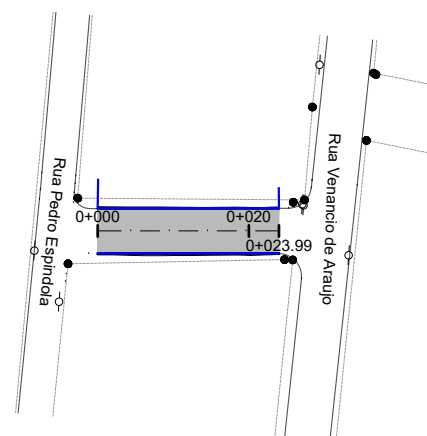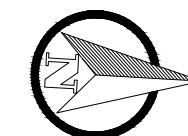

COTAS TN/PROJ.	104,93 104,931	104,45 104,450	104,77 104,766
ESTACA	0+000	0+020	0+037
PLANIMET.	TANGENTE L=36.520		

LEGENDA:

PLANATA BAIXA




PERFIL LONGITUDINAL

- MEIO FIO NOVO
- SIMBOLO DE NORTE
- CERCA EXISTENTE
- POSTE
- MOURÃO DE DIVISA
- OFSSET DE TERRAPLENAGEM
- PAVIMENTO EM BLOCO INTERT. DE CONCRETO

PERFIL DO PROJETO



TIPO: PAVIMENTAÇÃO	PROPRIETÁRIO:	DATA: 2019
LOCAL: VIELA ENTRE JOSÉ ESP. E VENÂNCIO ARA.	RESPONSÁVEL TÉCNICO: 	ESCALA: Horizontal: 1/1000 Vertical: 1/100
TRECHO: Entre José Espindola E Venâncio Araujo	HENRIQUE MEZZOMO CREA-RS: 208634	PRANCHA: 1
ÁREA: 23,99m X 6,00m +0,00(BOCAS)= 143,94 m²		

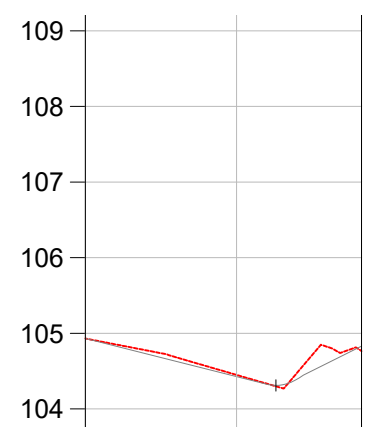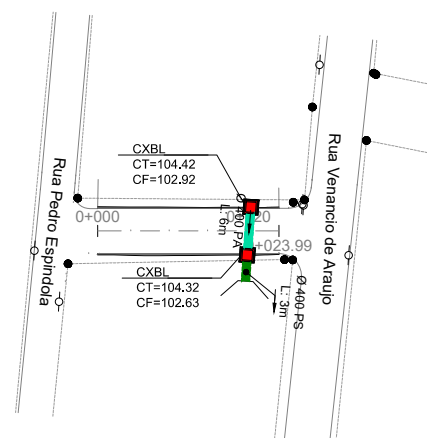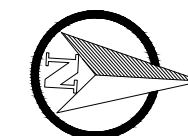

COTAS TN/PROJ.	104,93 104,931	104,45 104,450	104,77 104,766
ESTACA	0+000	0+020	0+037
PLANIMET.	TANGENTE L=36.520		

- LEGENDA
- Bueiro Simples PS1 Ø400mm
 - Bueiro Simples PA1 Ø400mm
 - Bueiro Simples PS1 Ø600mm
 - Bueiro Simples PA1 Ø600mm
 - Caixa Coletora 0,80 x 0,80 (Interna)
 - Caixa Coletora Mista
 - Caixa Projetada em outrs rua
 - Caixa Coletora Existente
 - Rede Coletora Existente



TIPO: DRENAGEM	PROPRIETÁRIO:	DATA: 2019
LOCAL: VIELA ENTRE JOSÉ ESP. E VENÂNCIO ARA.	RESPONSÁVEL TÉCNICO: 	ESCALA: Horizontal: 1/1000 Vertical: 1/100
TRECHO: Entre José Espindola E Venâncio Araujo	HENRIQUE MEZZOMO CREA-RS: 208634	PRANCHA: 1
ÁREA: 23,99m X 6,00m +0,00(BOCAS)= 143,94 m²		