

ESTADO DO RIO GRANDE DO SUL




# PROJETO DE PAVIMENTAÇÃO


LOCAL: RIACHUELO


TRECHO: Entre Esq. Com Miguel Haetinger Até A Ponte


ÁREA: 93,20M X 8,00M - 135,93(ESTREITAMENTO)= 609,67 M<sup>2</sup>

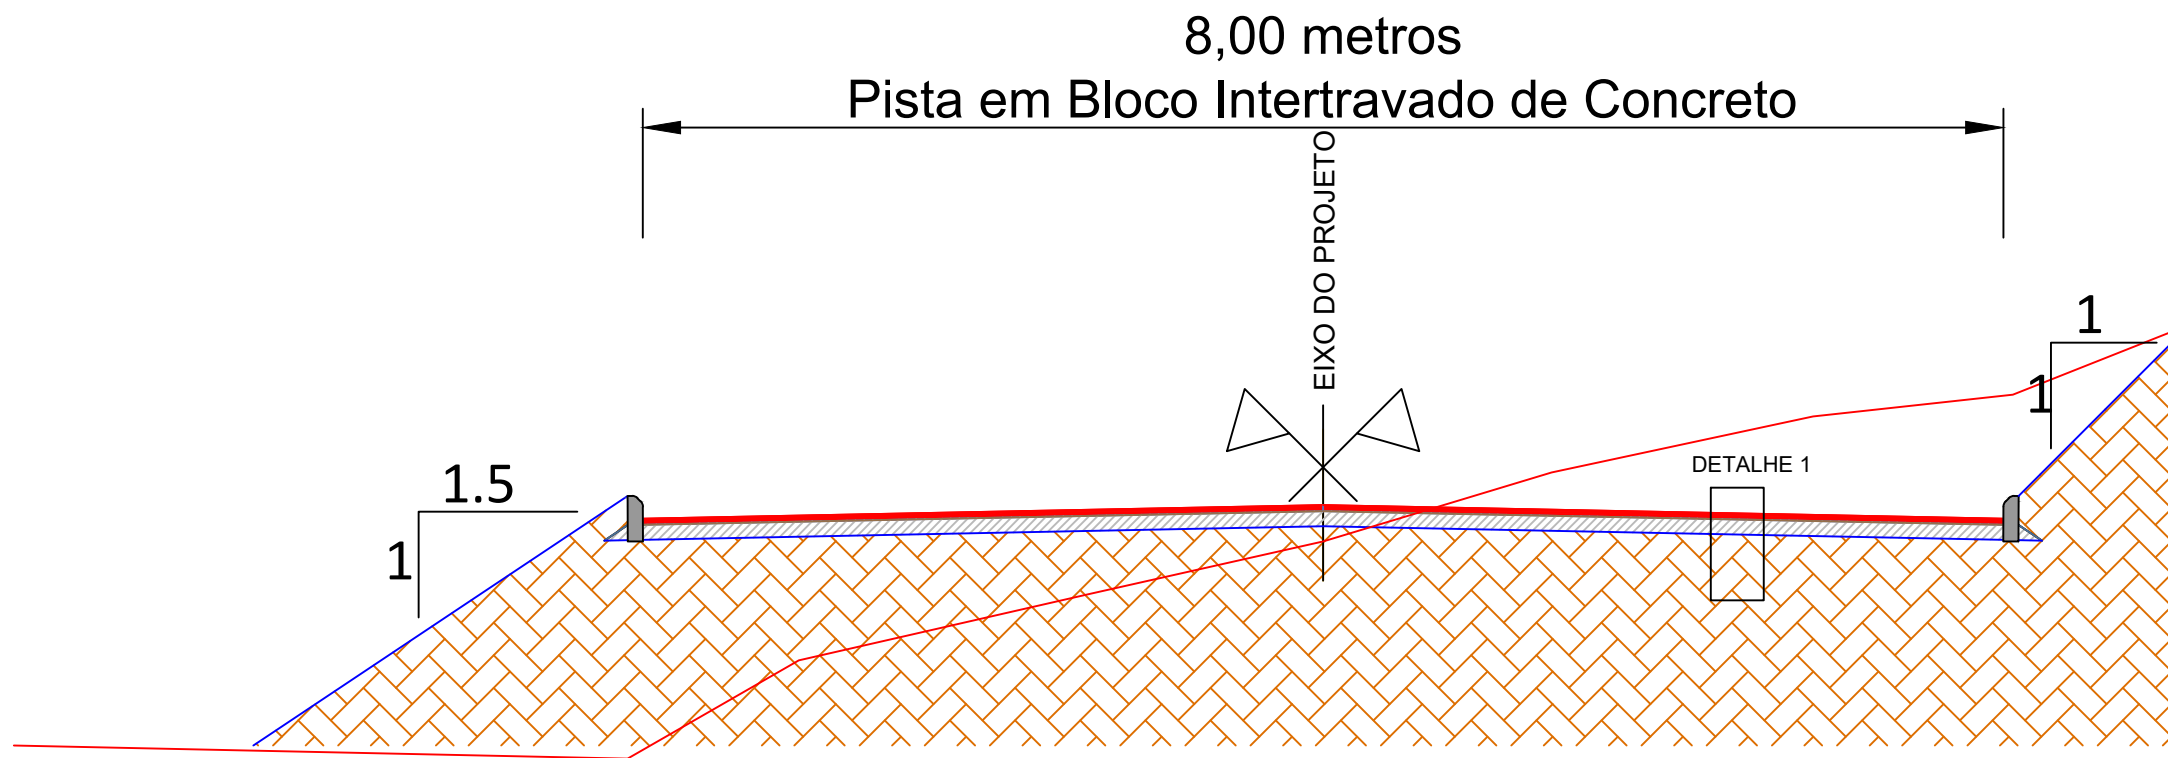

SEÇÃO TIPO DE PAVIMENTAÇÃO  
SEM ESCALA

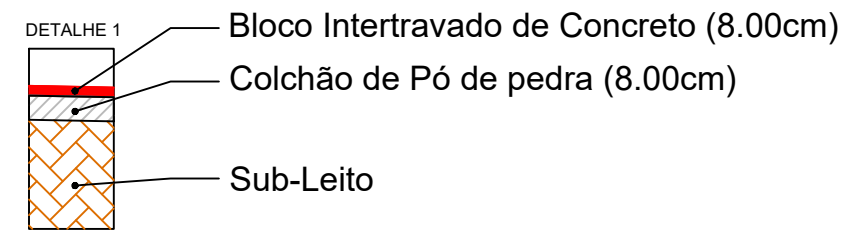

TIPO: SEÇÃO TIPO PAVIMENTAÇÃO	PROPRIETÁRIO: _____	DATA: 2019
LOCAL: RIACHUELO	RESPONSÁVEL TÉCNICO: 	ESCALA: SEM ESCALA
TRECHO: Entre Esq. Com Miguel Haetinger Até A Ponte	HENRIQUE MEZZOMO CREA-RS: 208634	PRANCHA: Única
ÁREA: 93,20M X 8,00M - 135,93(ESTREITAMENTO)= 609,67 M²		

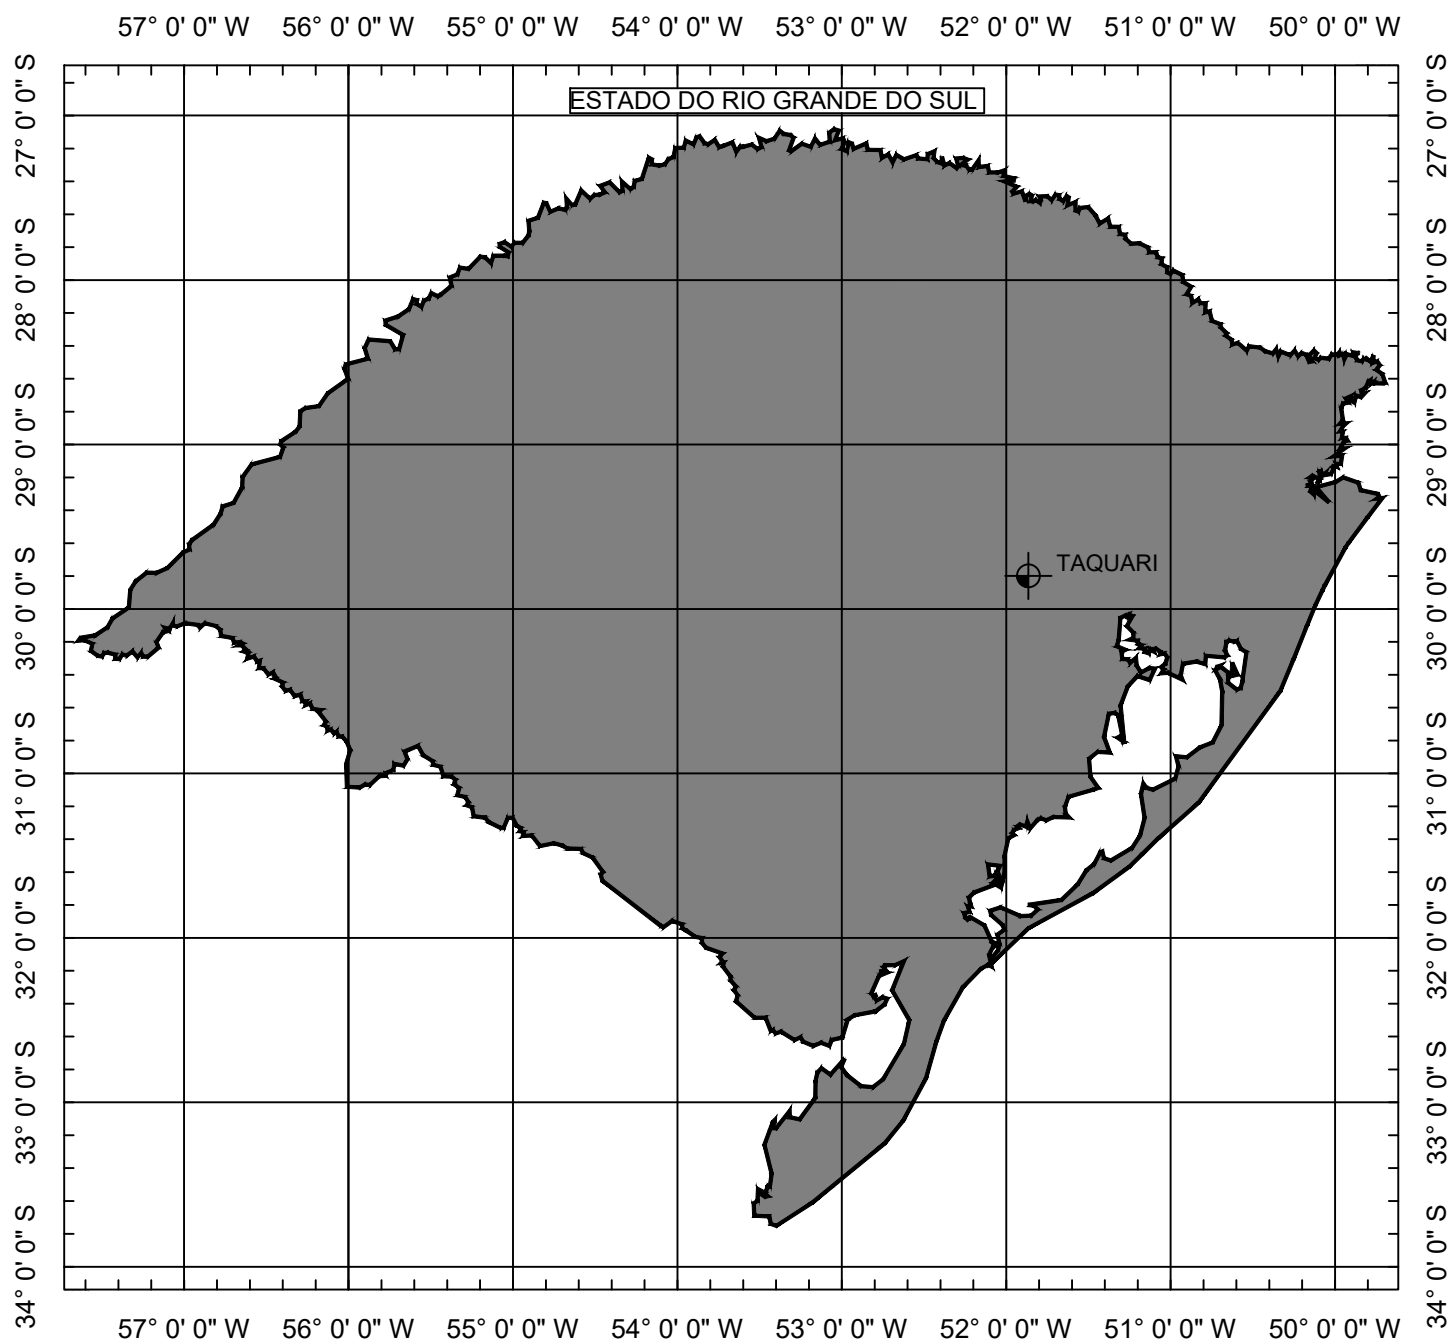


SITUAÇÃO  
Sem escala






LOCALIZAÇÃO  
Sem escala

LEGENDA:



TIPO: <b>SITUAÇÃO E LOCALIZAÇÃO</b>		PROPRIETÁRIO: _____	DATA: 2019
LOCAL: RIACHUELO		RESPONSÁVEL TÉCNICO:  <b>HENRIQUE MEZZOMO</b> CREA-RS: 208634	ESCALA: <b>SEM ESCALA</b>
TRECHO: Entre Esq. Com Miguel Haehner Até A Ponte			PRANCHA: <b>Única</b>
ÁREA: 93,20M X 8,00M - 135,93(ESTREITAMENTO)= 609,67 M²			

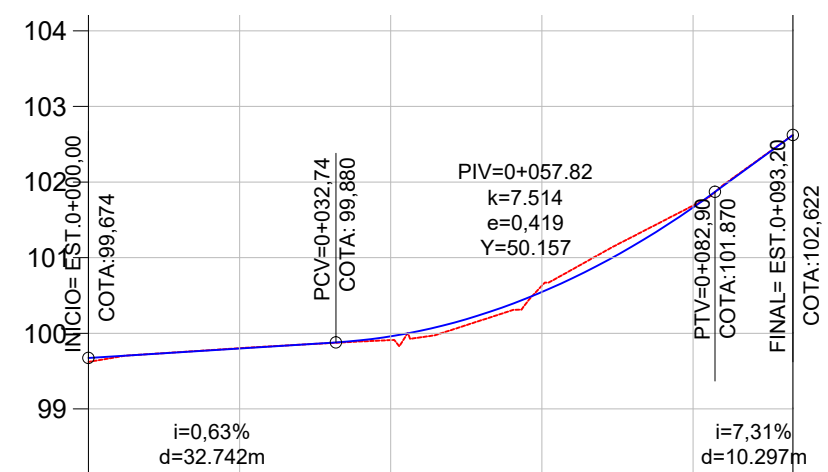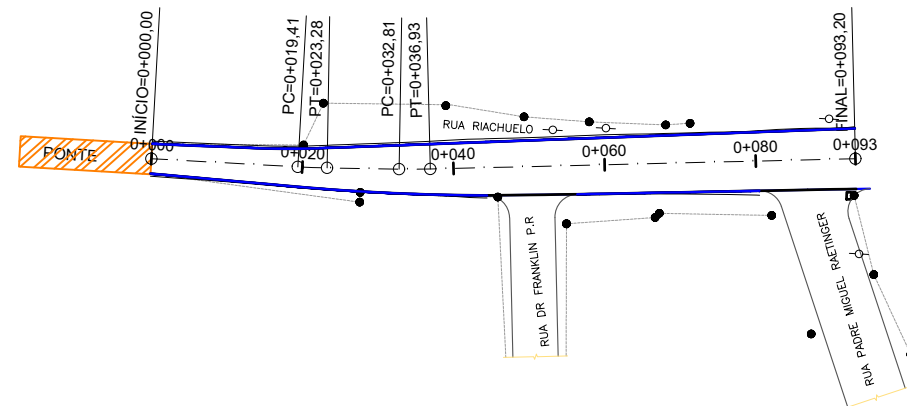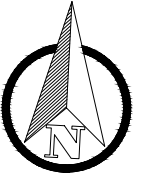

COTAS TN/PROJ.	99,62	99,622	99,80	99,803	99,91	99,910	100,63	100,630	101,69	101,690	102,62	102,622
ESTACA	0+000		0+020		0+040		0+060		0+080		0+093	
PLANIMET.	TANGENTE L=19.411		TANGENTE L=9.537		TANGENTE L=56.262							
			R=100.000		R=100.000							

LEGENDA:

PLANTA BAIXA




- Norte
- Cerca Existente
- Eixo Projetado
- Poste
- Meio Fio Novo
- Offset de Terraplenagem
- Talude de Terraplenagem

PERFIL

- Perfil Terreno Natural
- Perfil projetado (Pavimento)



TIPO: <b>GEOMÉTRICO</b>	PROPRIETÁRIO:	DATA: 2019
LOCAL: RIACHUELO	RESPONSÁVEL TÉCNICO: 	ESCALA: Horizontal: 1/1000 Vertical: 1/100
TRECHO: Entre Esq. Com Miguel Haetinger Até A Ponte	<b>HENRIQUE MEZZOMO</b> CREA-RS: 208634	FRANCHA: <b>1</b>
ÁREA: 93,20M X 8,00M - 135,93(ESTREITAMENTO)= 609,67 M²		

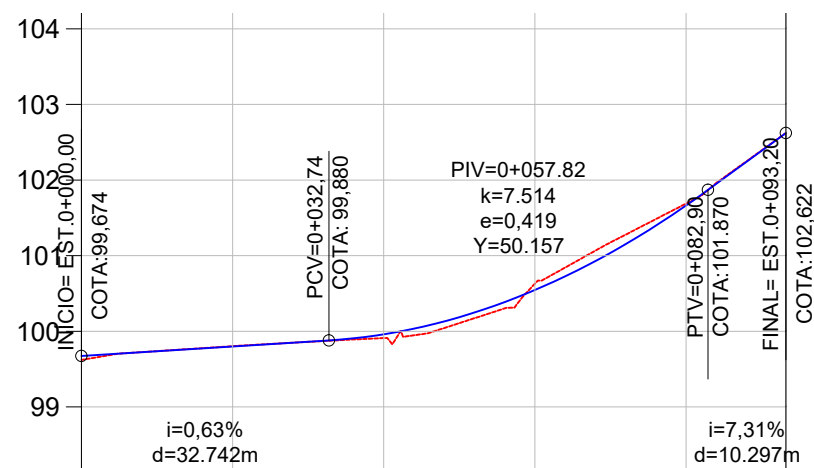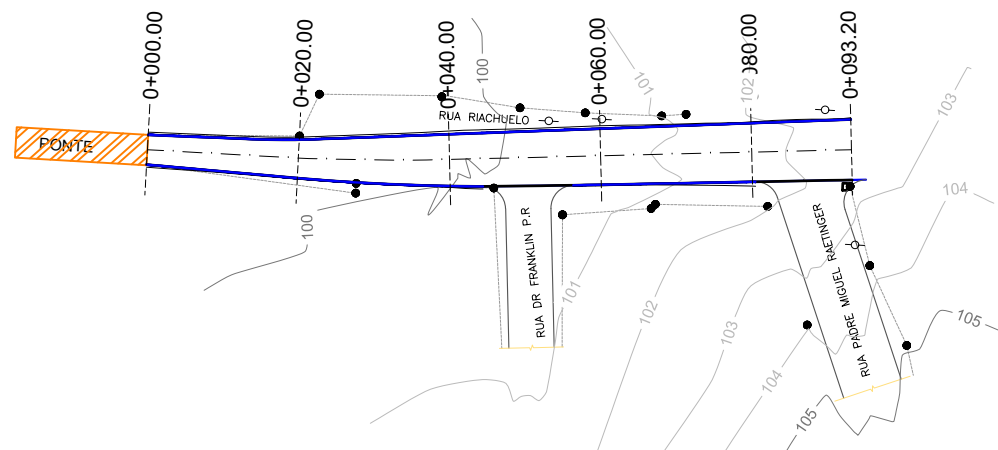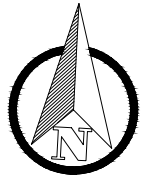

COTAS TN/PROJ.	99,62 99,622	99,80 99,803	99,91 99,910	100,63 100,630	101,69 101,690	102,62 102,622
ESTACA	0+000	0+020	0+040	0+060	0+080	0+093
PLANIMET.	TANGENTE L=19.411		TANGENTE L=9.537	TANGENTE L=56.262		
	R=100,000		R=100,000			

LEGENDA:

PLANTA BAIXA

- Norte
- Cerca Existente
- Eixo Projetado
- Poste
- Meio Fio Novo
- Offset de Terraplenagem
- Talude de Terraplenagem

PERFIL

- Perfil Terreno Natural
- Perfil projetado (Pavimento)



TIPO: TERRAPLENAGEM

LOCAL: RIACHUELO

TRECHO: Entre Esq. Com Miguel Haetinger Até A Ponte

ÁREA: 93,20M X 8,00M - 135,93(ESTREITAMENTO)= 609,67 M²

PROPRIETÁRIO:







RESPONSÁVEL TÉCNICO:

HENRIQUE MEZZOMO  
CREA-RS: 208634

DATA: 2019

ESCALA:  
Horizontal: 1/1000  
Vertical: 1/100

FRANCHA: 1

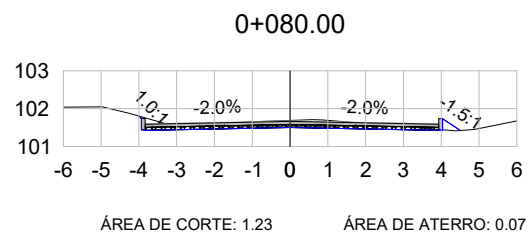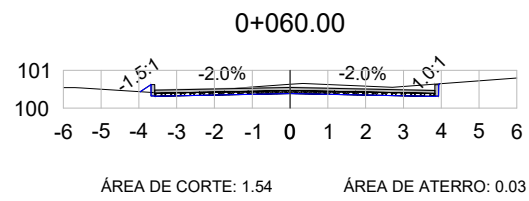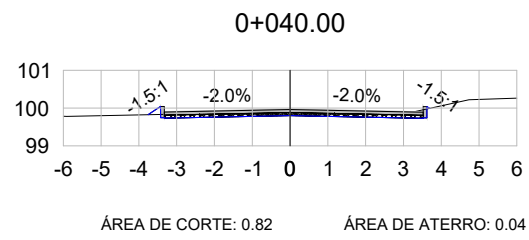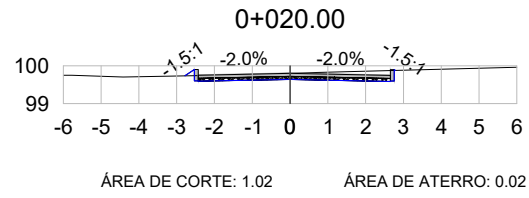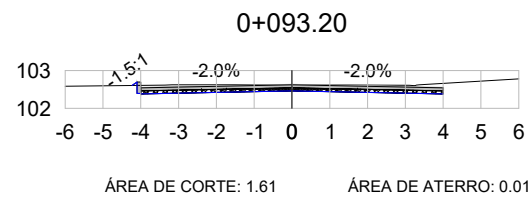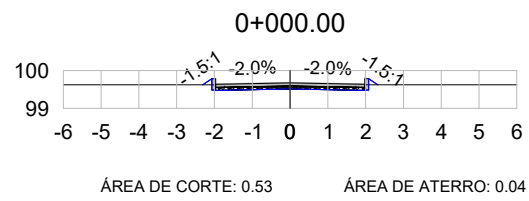

VOL. DE TERRAP. RUA RIACHUELO							
Estaca	Área de Corte (m <sup>2</sup> )	Área de Aterro (m <sup>2</sup> )	Volume de Corte (m3)	Volume de Aterro (m3)	Volum. Corte Acum. (m3)	Volum Aterro Acum. (m3)	Volume Líquido (m3)
0+000,00	0,53	0,04	0,00	0,00	0,00	0,00	0,00
0+020,00	1,02	0,02	15,55	0,60	15,55	0,60	14,95
0+040,00	0,82	0,04	18,39	0,57	33,93	1,17	32,77
0+060,00	1,54	0,03	23,56	0,67	57,50	1,84	55,66
0+080,00	1,23	0,07	27,72	1,01	85,22	2,85	82,37
0+093,20	1,61	0,01	18,72	0,51	103,94	3,36	100,58

LEGENDA:

- TERRENO NATURAL
- TERRENO PROJETADO



TIPO: SEÇÕES TRANSVERSAIS

LOCAL: RIACHUELO

TRECHO: Entre Esq. Com Miguel Haetinger Até A Ponte

ÁREA: 93,20M X 8,00M - 135,93(ESTREITAMENTO)= 609,67 M<sup>2</sup>




PROPRIETÁRIO: \_\_\_\_\_

RESPONSÁVEL TÉCNICO:   
HENRIQUE MEZZOMO  
CREA-RS: 208634

DATA: 2019

ESCALA: 1/200

FRANCHA: 1

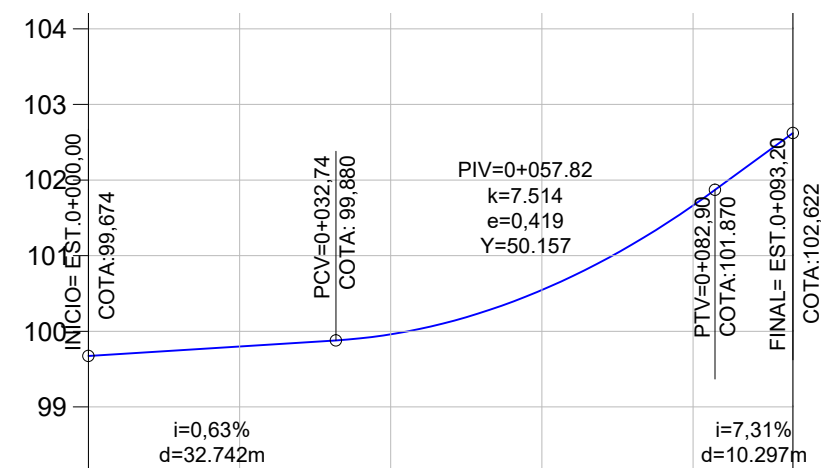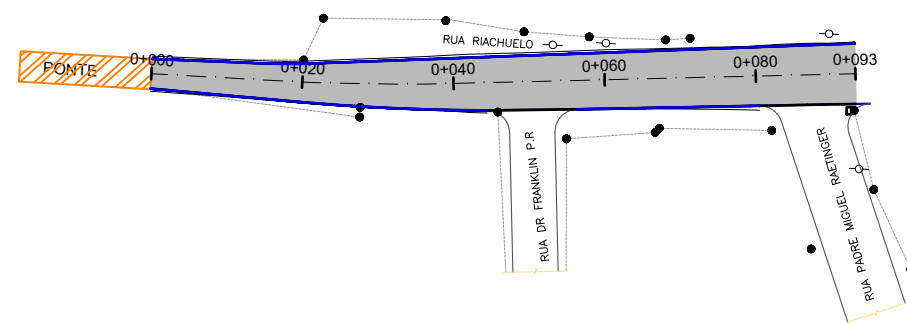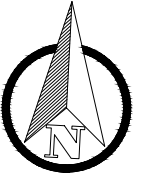

COTAS TN/PROJ.	99,62	99,622	99,80	99,803	99,91	99,910	100,63	100,630	101,69	101,690	102,62	102,622
ESTACA	0+000		0+020		0+040		0+060		0+080		0+093	
PLANIMET.	TANGENTE L=19,411		TANGENTE L=9,537		TANGENTE L=56,262							
	R=100,000		R=100,000									

LEGENDA:

PLANATA BAIXA




PERFIL LONGITUDINAL

- MEIO FIO NOVO
- SIMBOLO DE NORTE
- CERCA EXISTENTE
- POSTE
- MOURÃO DE DIVISA
- OFSSET DE TERRAPLENAGEM
- PAVIMENTO EM BLOCO INTERT. DE CONCRETO

PERFIL DO PROJETO



TIPO: <b>PAVIMENTAÇÃO</b>	PROPRIETÁRIO:	DATA: 2019
LOCAL: RIACHUELO	RESPONSÁVEL TÉCNICO: 	ESCALA: Horizontal: 1/1000 Vertical: 1/100
TRECHO: Entre Esq. Com Miguel Haetinger Até A Ponte	<b>HENRIQUE MEZZOMO</b> CREA-RS: 208634	FRANCHA: <b>1</b>
ÁREA: 93,20M X 8,00M - 135,93(ESTREITAMENTO)= 609,67 M²		

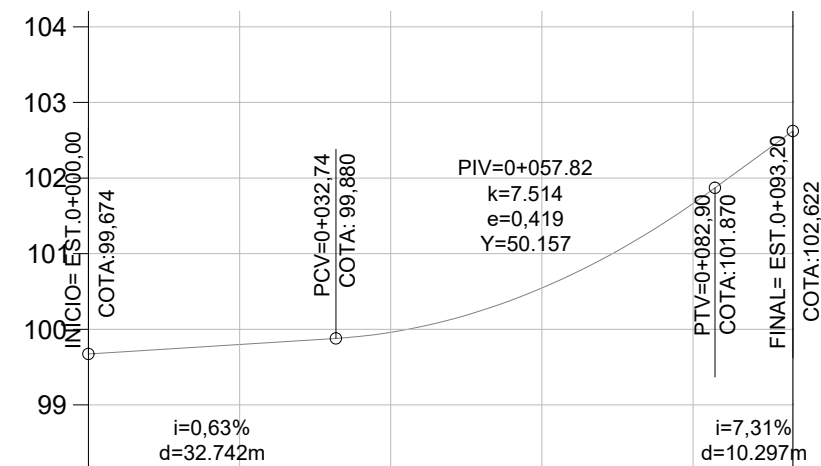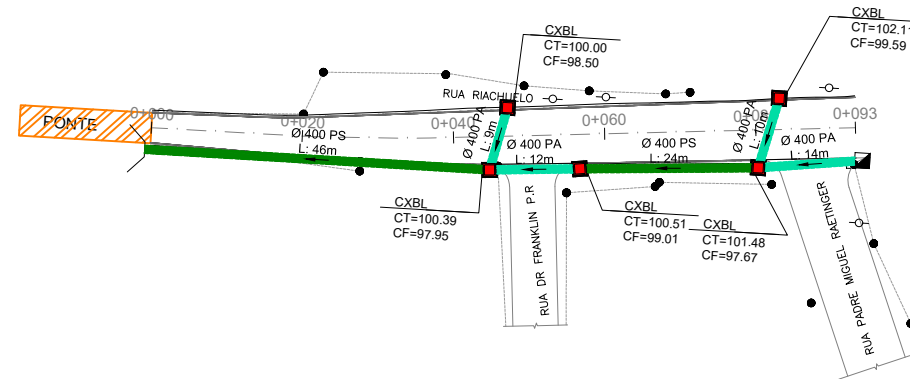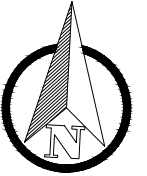

COTAS TN/PROJ.	99,62	99,622	99,80	99,803	99,91	99,910	100,63	100,630	101,69	101,690	102,62	102,622
ESTACA	0+000		0+020		0+040		0+060		0+080		0+093	
PLANIMET.	TANGENTE L=19,411		TANGENTE L=9,537		TANGENTE L=56,262							
			R=100,000		R=100,000							

LEGENDA

LEGENDA:

- Bueiro Simples PS1 Ø400mm
- Bueiro Simples PA1 Ø400mm
- Bueiro Simples PS1 Ø600mm
- Bueiro Simples PA1 Ø600mm
- Caixa Coletora 0,80 x 0,80 (Interna)
- Caixa Coletora Mista

- Caixa Projetada em outrs rua
- Caixa Coletora Existente
- Rede Coletora Existente



TIPO: DRENAGEM

LOCAL: RIACHUELO

TRECHO: Entre Esq. Com Miguel Haetinger Até A Ponte

ÁREA: 93,20M X 8,00M - 135,93(ESTREITAMENTO)= 609,67 M²

PROPRIETÁRIO:

RESPONSÁVEL TÉCNICO:

HENRIQUE MEZZOMO  
CREA-RS: 208634

DATA: 2019

ESCALA:  
Horizontal: 1/1000  
Vertical: 1/100

FRANCHA: 1