


SITUAÇÃO E LOCALIZAÇÃO
ESCALA: 1/500

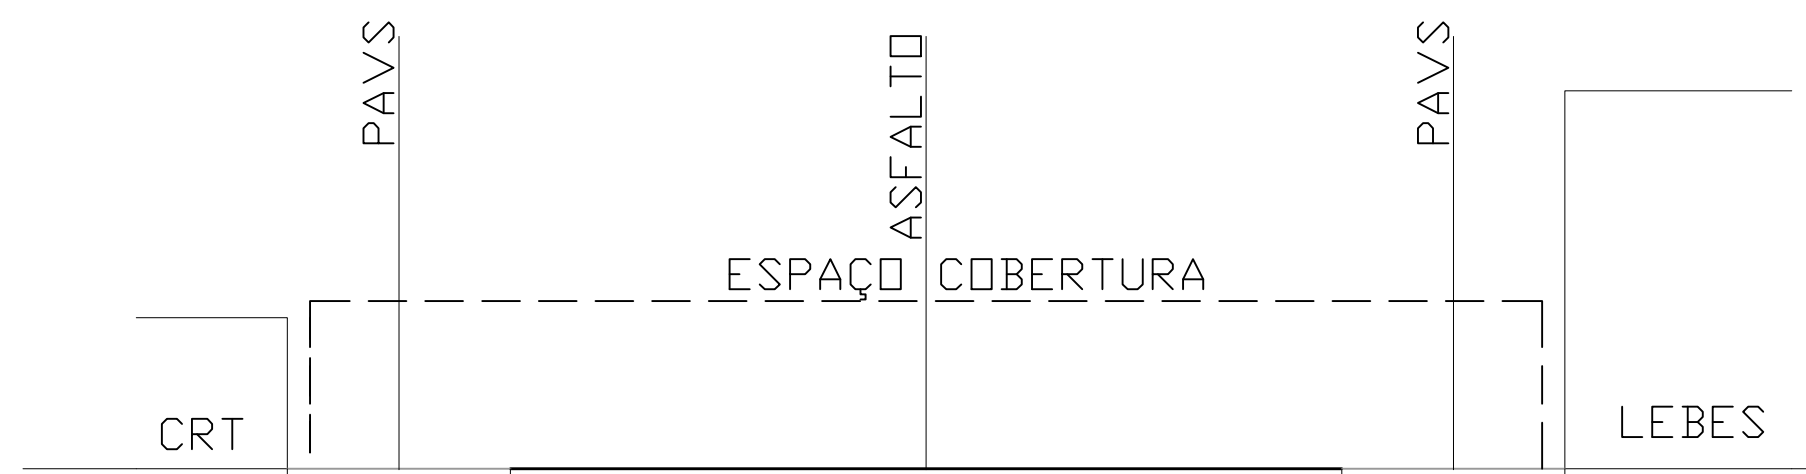

PLANILHA DE CONTROLE E REGISTRO				
1	Cidade: Taquari			
2	Divisão territorial: ZC1			
3	Logradouro: Rua Vereador Praia, S/N			
4	Loteamento:	Quadra: 018	Z: 01	Lote:
5	Tipo de construção: Construção mista			
6	Atividade: Pública			

Área do terreno: 831,30m²

Índice de aproveitamento: USD ESPECIAL - 0,43
Taxa de ocupação: % USD ESPECIAL - 43,14%
Altura: 1 pavimento

Discriminação	Espécie	Computável	Não computável	Total
Módulo 1 à construir	Edificação	358,60m ²	-	358,60m ²
TOTAL GERAL				358,60m ²

Prefeitura Municipal de Taquari

Estado do Rio Grande do Sul

Fone: (51)3653-6200 (224) e-mail: planejamento@taquari.rs.com.br

Departamento de Engenharia & Arquitetura

Obra: Centro de Comercialização de Produtos Associados ao Turismo

Descrição: Situação, Localização

Endereço da obra: Rua Vereador Praia, S/N

Responsável projeto Arquitetônico
Arq. Ivete Kolling CAU A95392-0

Área: 358,60m²

Data:
Setembro/2019

Escala:
1/100

Prancha:

01-03