


# 01 TELECOMUNICAÇÕES

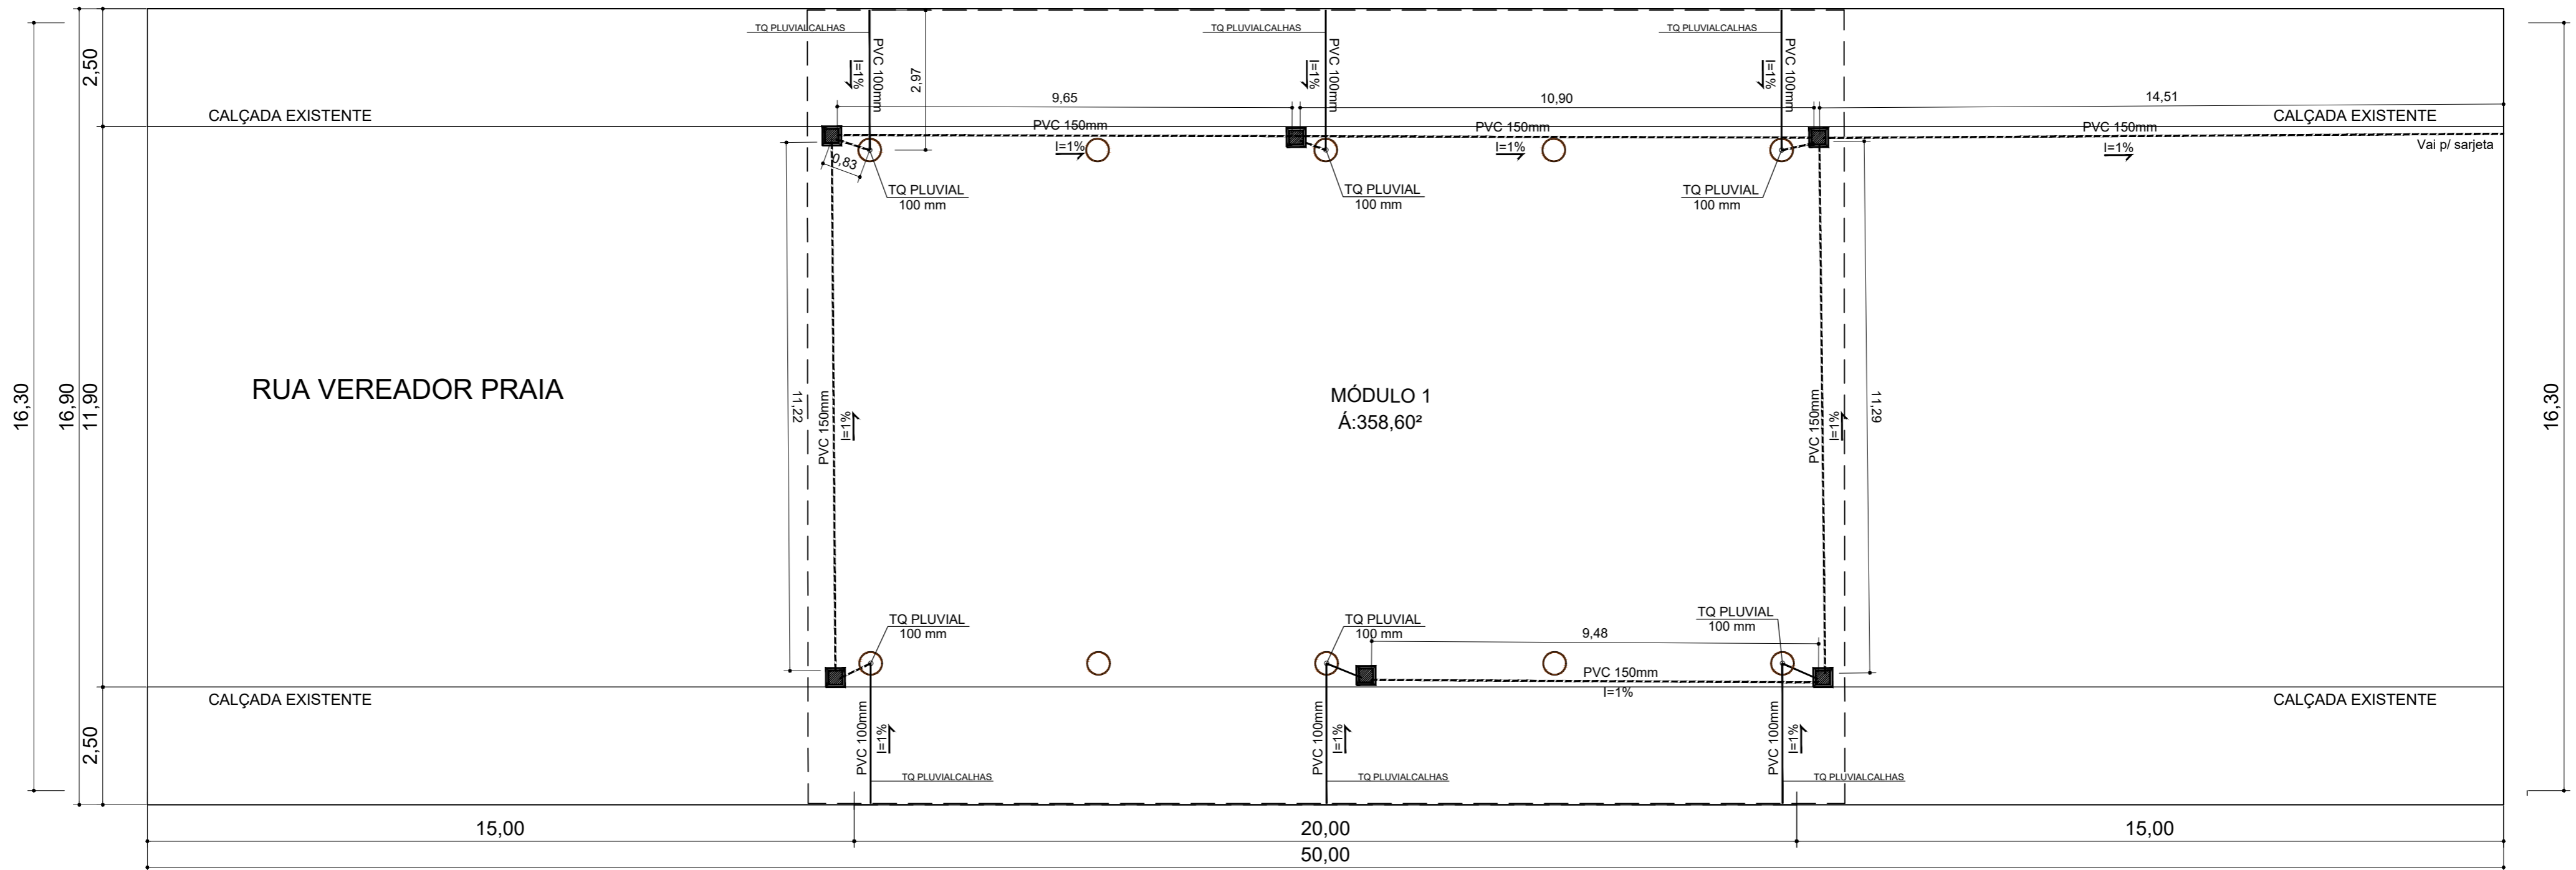

## LEGENDA:

— TUBO PVC 100MM

- - - TUBO PVC 150MM

▣ CAIXA DE ALVENARIA, DIMENSÕES INTERNAS 0,50X0,50X0,50

LEBES

**Prefeitura Municipal de Taquari**  
Estado do Rio Grande do Sul

Fone: (51)3653-6200 (224) e-mail: planejamento@taquari.rs.com.br

**Obra:** Centro de Comercialização de Produtos Associados ao Turismo

**Data:**  
Setembro/2019

**Descrição:** Projeto Hidrossanitário

**Escala:**  
1/100

**Endereço da obra:** Rua Vereador Praia, S/N

**Prancha:**

**Responsável projeto Arquitetônico**  
Arq. Ivete Kolling CAU A95392-0

Área: 358,60m²

**01-01**

Departamento de  
Engenharia & Arquitetura