


PLANTA DE SITUAÇÃO
SEM ESCALA

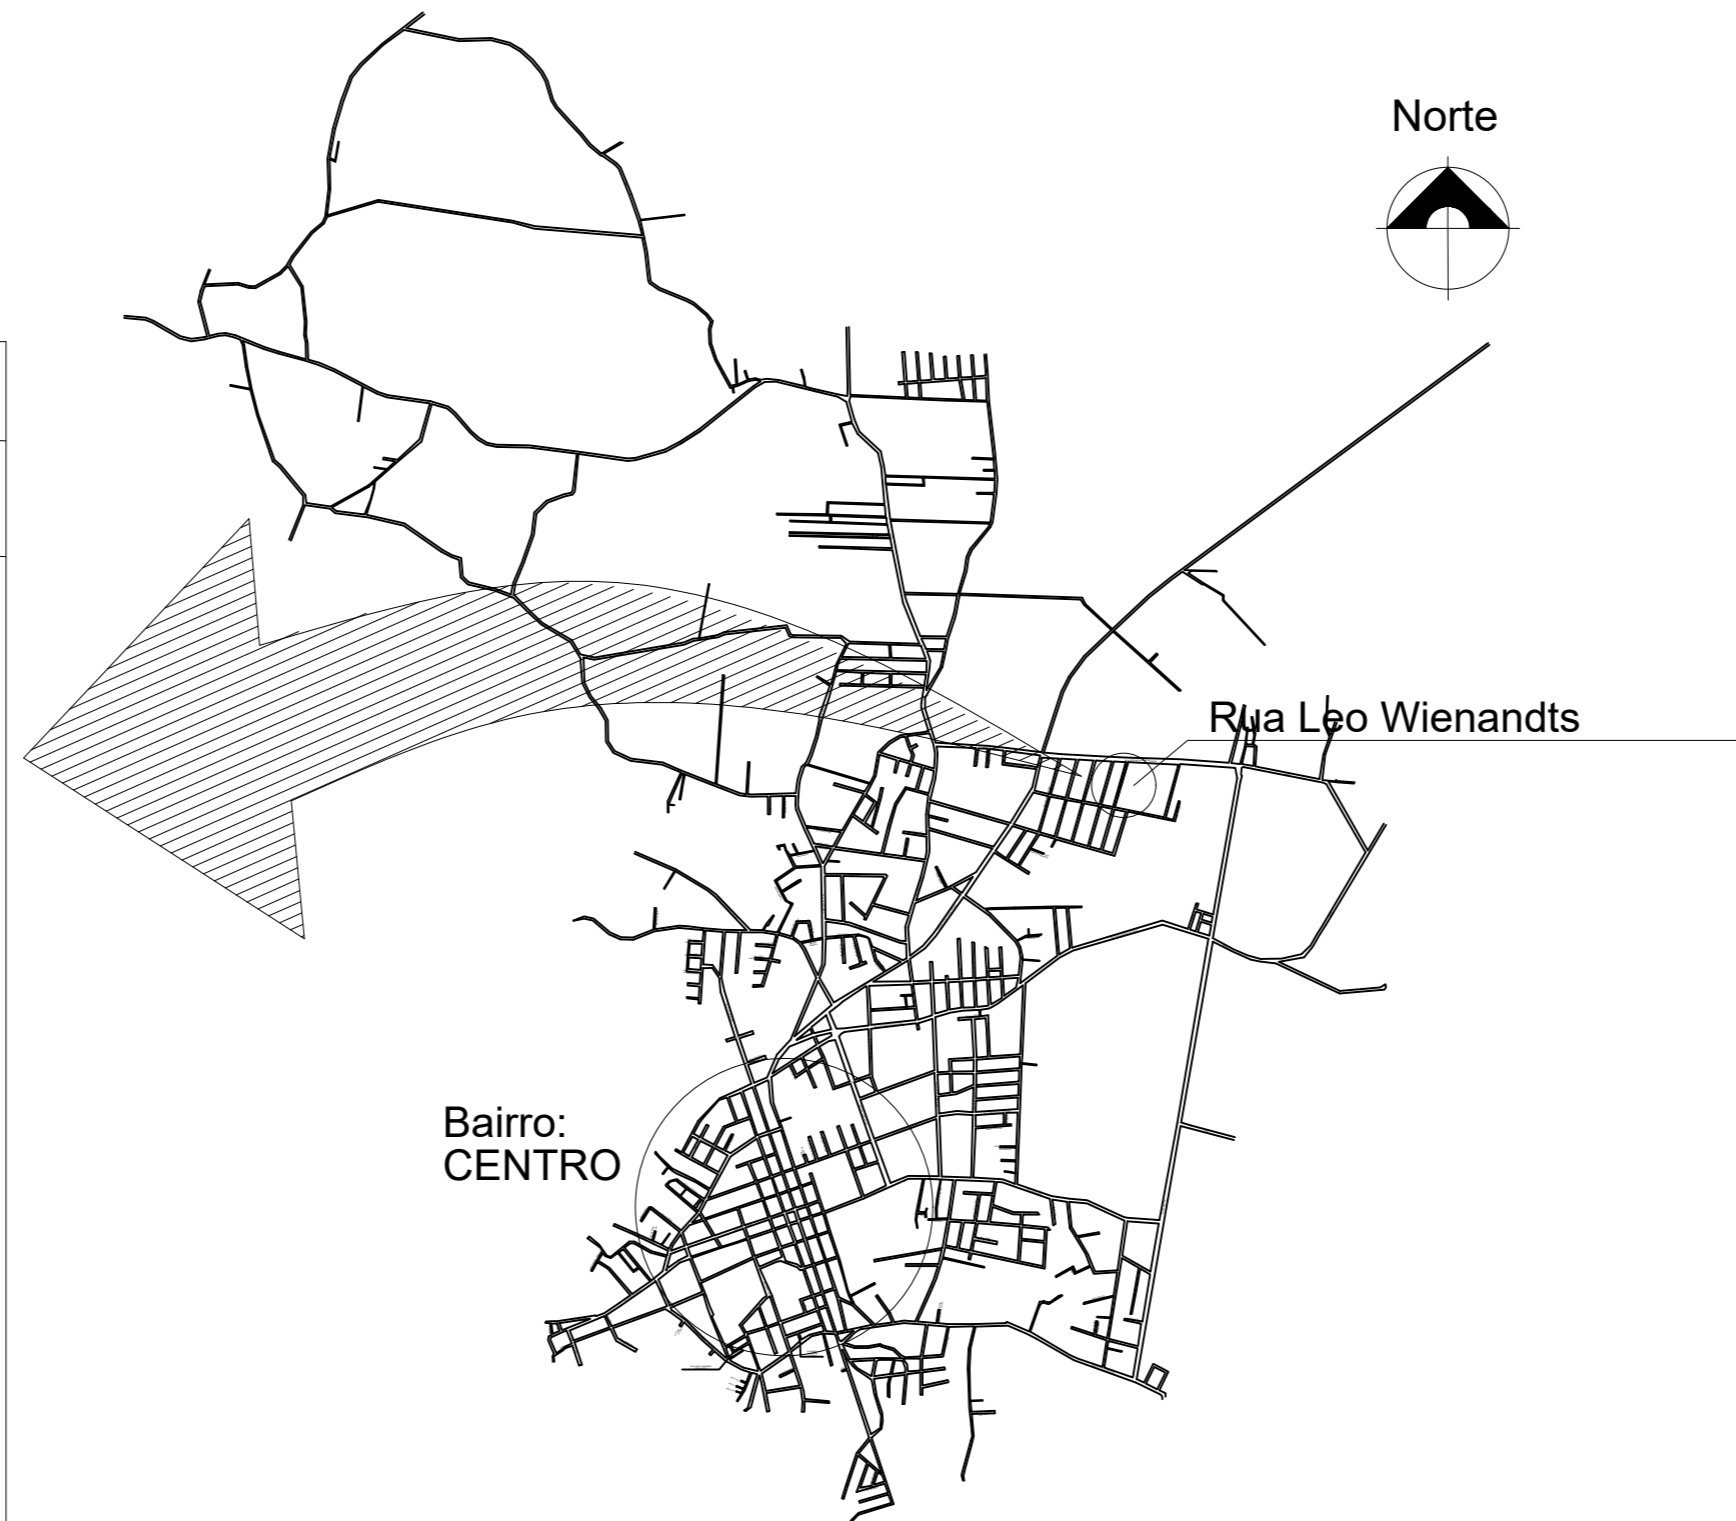

PLANTA DE LOCALIZAÇÃO
EM RELAÇÃO AO CENTRO URBANO
SEM ESCALA

LOCAL: RUA LÉO WIENANDTS
EXTENSÃO: 257,00m
LARGURA: 8,00m
ÁREA TOTAL = 2.056,00m ²

Revisão	Assunto	Data:	Visto

Prefeitura Municipal de Taquari
Estado do Rio Grande do Sul

Departamento de Engenharia & Arquitetura

Obra: Pavimentação da Rua Léo Wienandts

Descrição: Plantas de Situação e Localização

Endereço da obra: Rua Léo Wienandts - trecho entre Ruas Orfelino Bizarro Martins e Osvaldo Michel

Responsável técnico:
Eng. Civil Sérgio Vinícius Noschang CREA - 152.282-D

Projetista: Sérgio V. Noschang **Área:** 2.056,00m²

Data:
Outubro/2019

Escala:
1:200

Prancha:
01-05