




**PLANTA DE SITUAÇÃO**  
SEM ESCALA

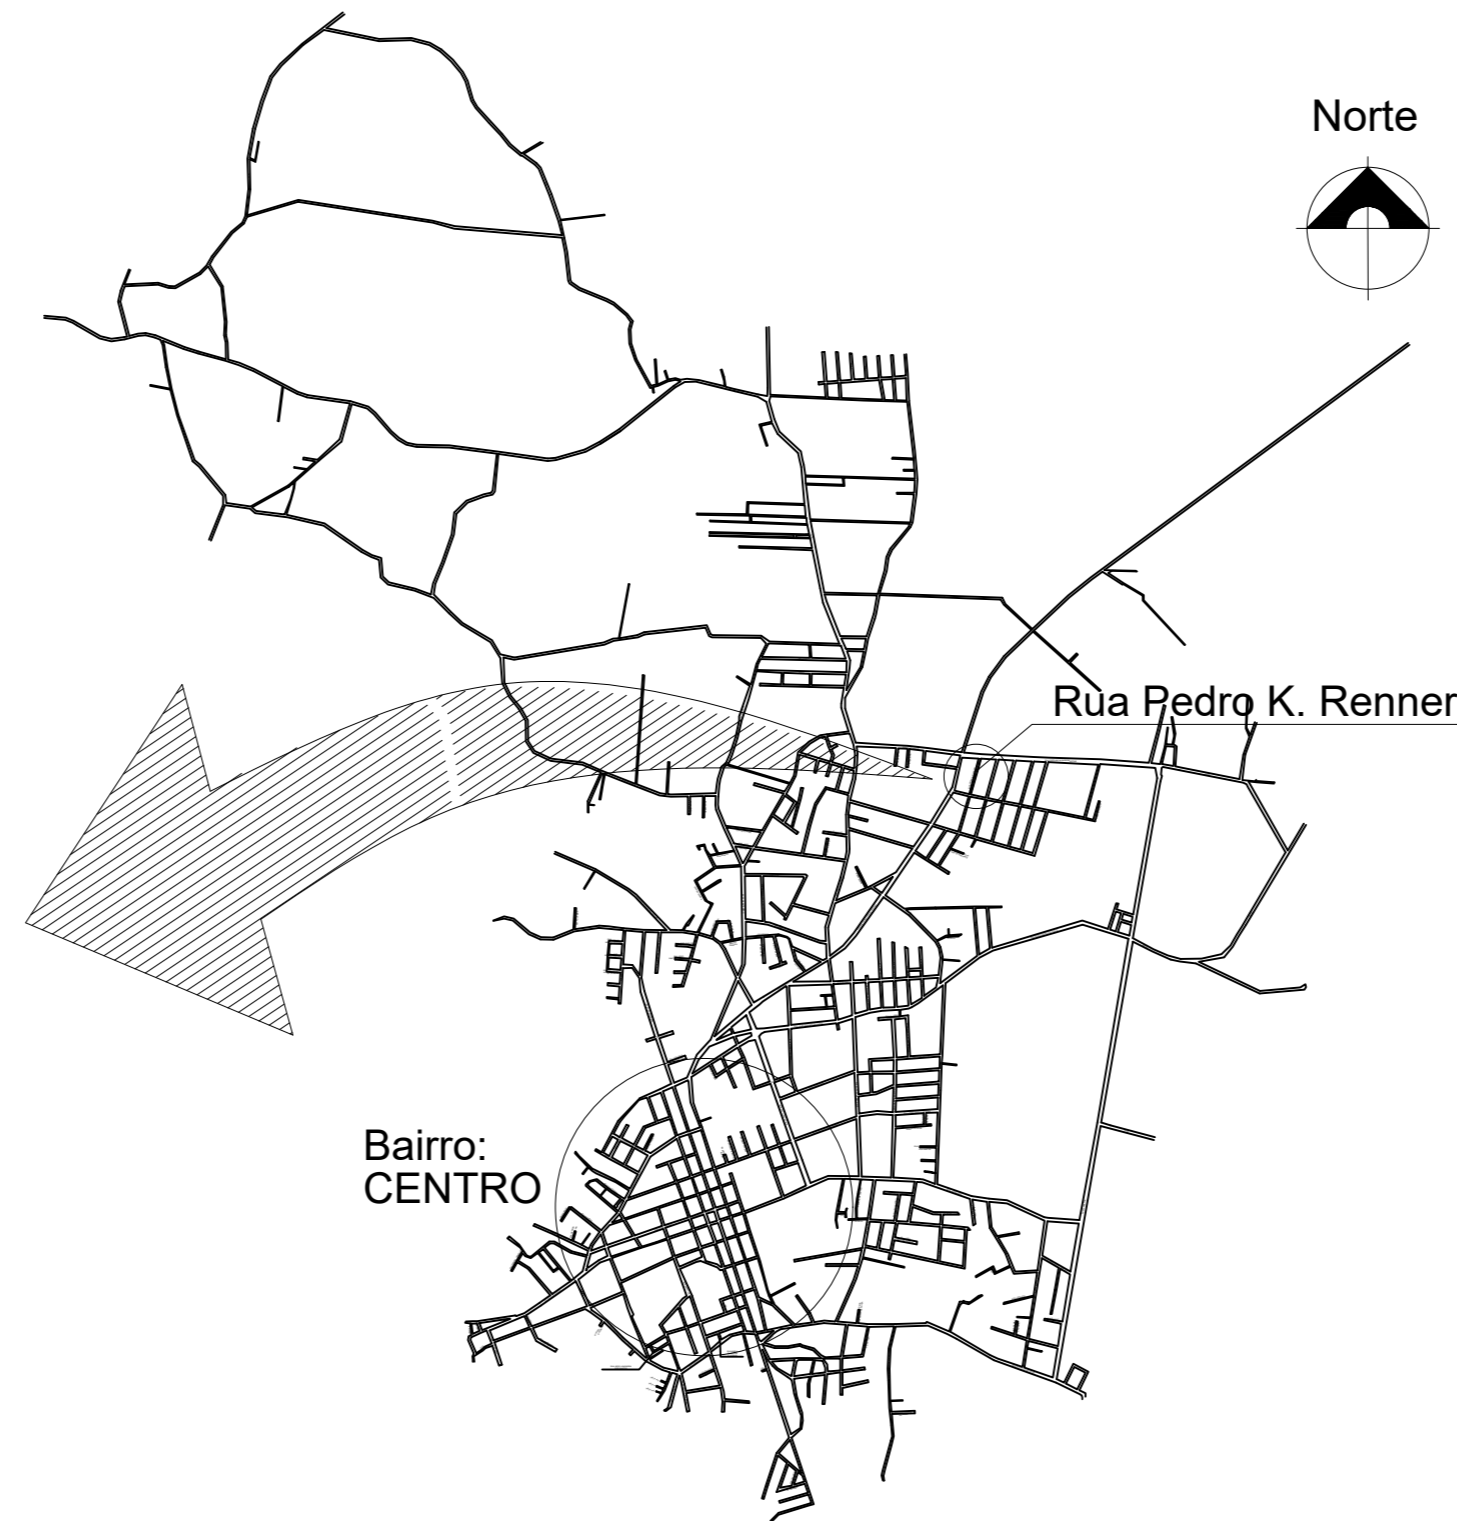

**PLANTA DE LOCALIZAÇÃO  
EM RELAÇÃO AO CENTRO URBANO**  
SEM ESCALA

LOCAL: RUA PEDRO K. RENNER

EXTENSÃO: 198,00m

LARGURA: 8,00m

ÁREA TOTAL = 1.584,00m<sup>2</sup>

| Revisão | Assunto | Data: | Visto |
|---------|---------|-------|-------|
|         |         |       |       |
|         |         |       |       |
|         |         |       |       |
|         |         |       |       |

**Prefeitura Municipal de Taquari**  
Estado do Rio Grande do Sul

Departamento de Engenharia & Arquitetura

**Obra:** Pavimentação da Rua Pedro K. Renner

**Descrição:** Plantas de Situação e Localização

**Endereço da obra:** Rua Pedro K. Renner - trecho entre Ruas Orfelino Bizarro Martins e Osvaldo Michel

**Responsável técnico:**  
Eng. Civil Sérgio Vinícius Noschang CREA - 152.282-D

**Projetista:** Sérgio V. Noschang **Área:** 1.584,00m<sup>2</sup>

**Data:**  
Outubro/2019

**Escala:**  
1:200

**Prancha:**  
**01-04**