



CORTE SEM ESCALA


- Bloco de concreto intertravado e=8cm rejuntado com pó de brita
- Leito de pó de brita e=10cm
- Subleito a ser regularizado e compactado
- Passeio público de concreto

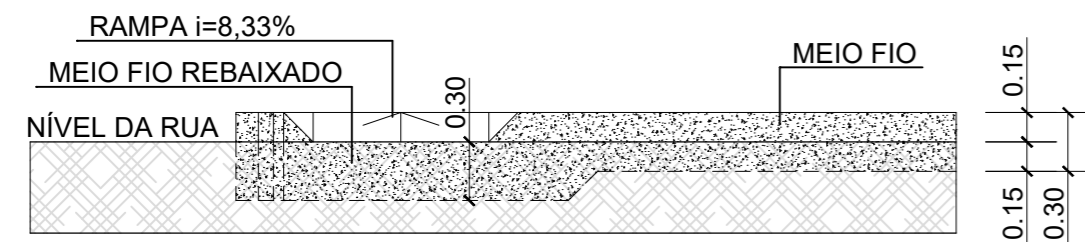


DETALHE 01 MEIO FIO REBAIXADO E RAMPA SEM ESCALA

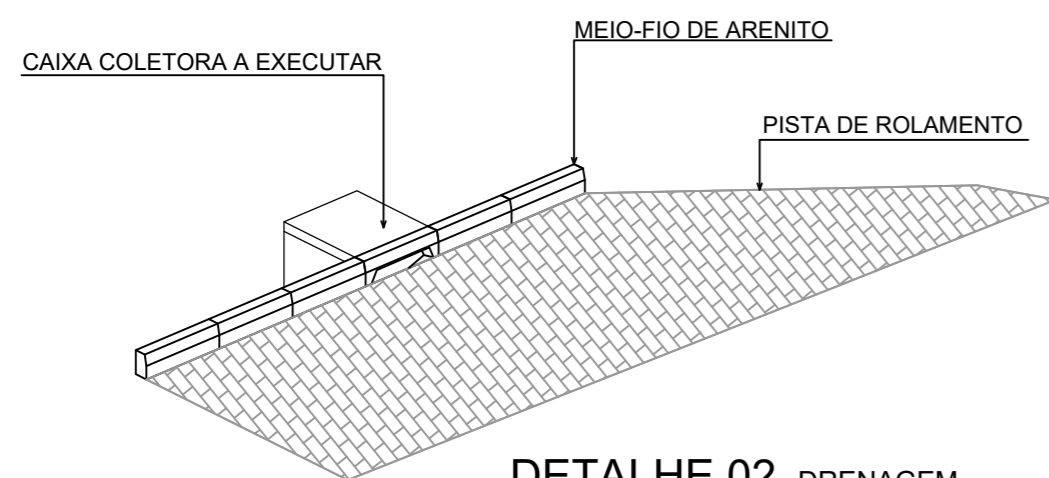



DETALHE 02 DRENAGEM SEM ESCALA

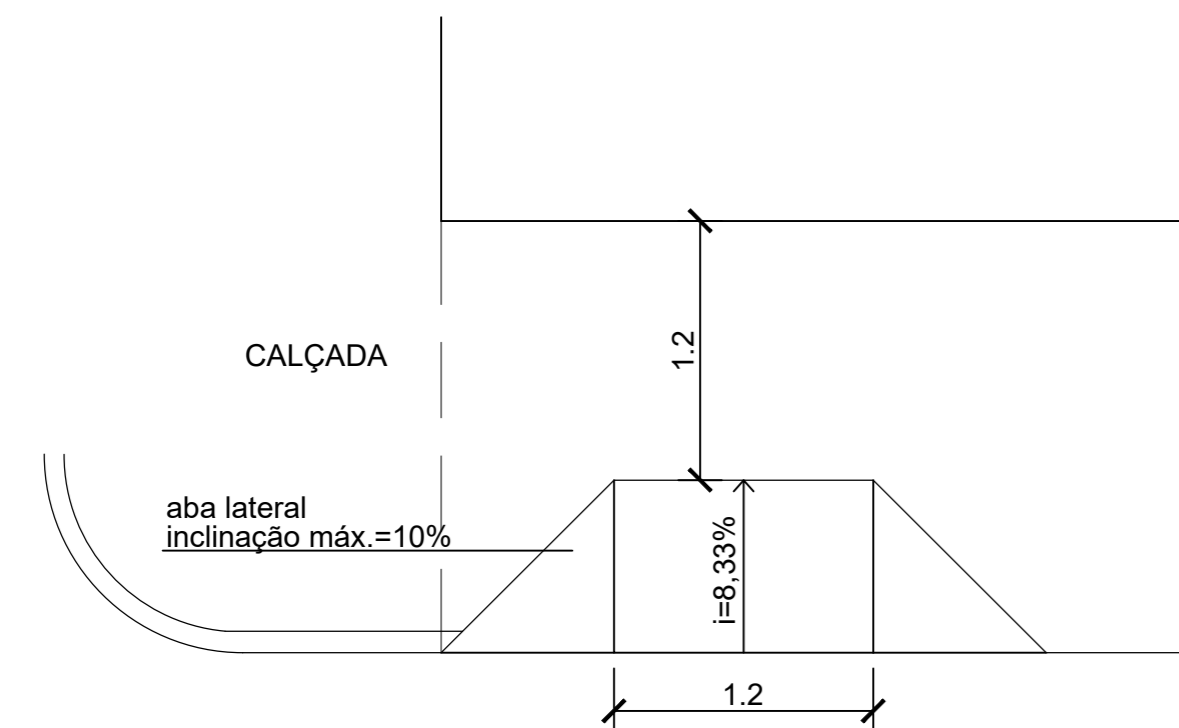


DETALHE 03 RAMPA SEM ESCALA

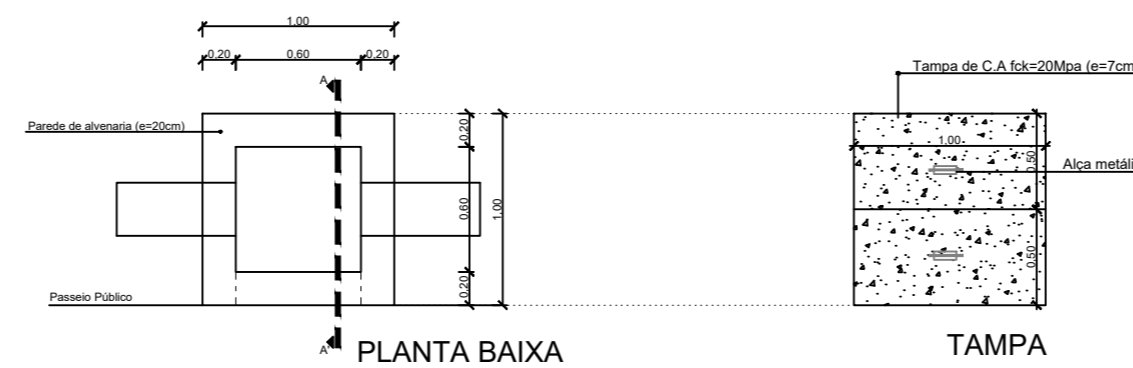

DETALHE 04 CAIXA COLETORA 60cmx60cm SEM ESCALA

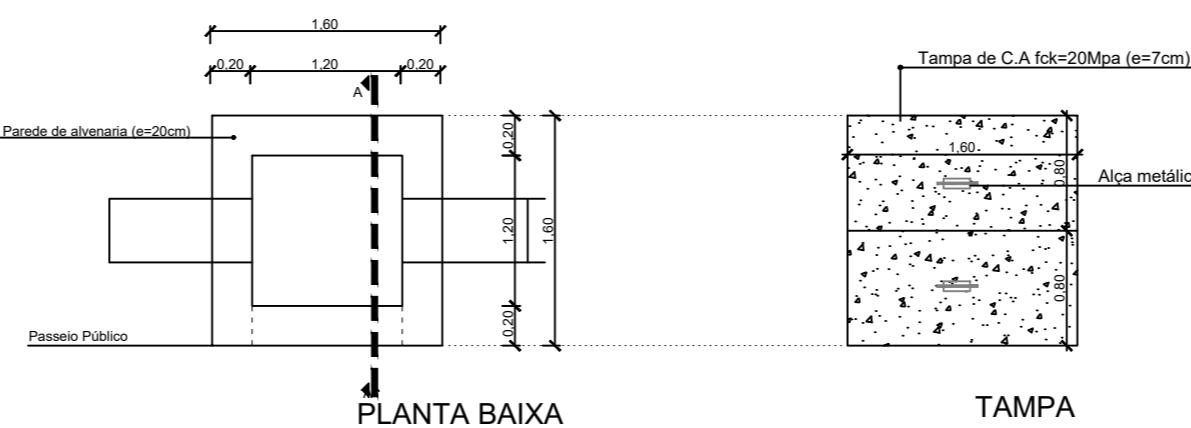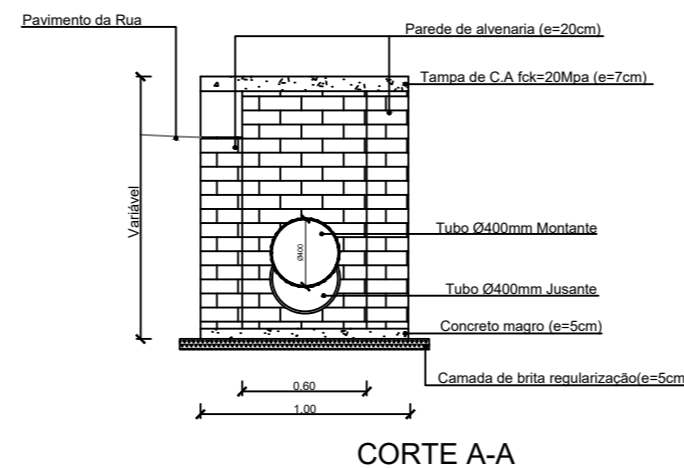

DETALHE 05 CAIXA COLETORA 120cmx120cm SEM ESCALA

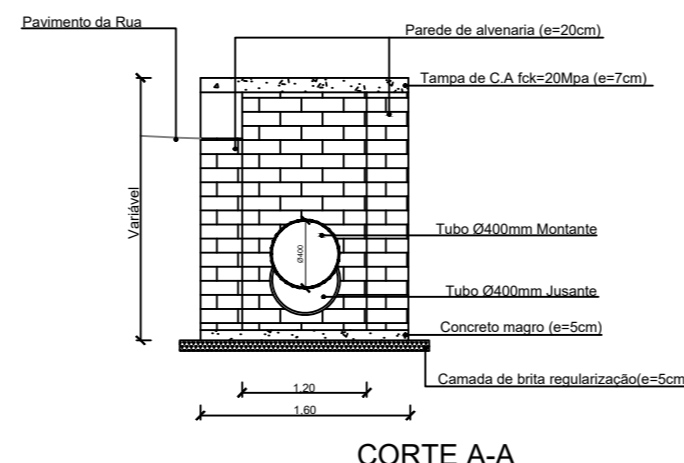

DETALHE 06 SEÇÕES DE ESCAVAÇÃO E REATERRO P/TUBULAÇÃO SEM ESCALA

Revisão	Assunto	Data:	Visto

Prefeitura Municipal de Taquari
Estado do Rio Grande do Sul

Departamento de Engenharia & Arquitetura

Obra: Pavimentação da Rua Pedro K. Renner

Descrição: Seção Transversal e Detalhamentos

Endereço da obra: Rua Pedro K. Renner - trecho entre Ruas Orfelino Bizarro Martins e Osvaldo Michel

Responsável técnico: Eng. Civil Sérgio Vinícius Noschang CREA - 152.282-D

Projetista: Sérgio V. Noschang **Área:** 1.584,00m²

Data: Outubro/2019

Escala: 1:200

Prancha: 04-04