




Norte

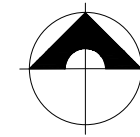

PLANTA DE SITUAÇÃO
SEM ESCALA

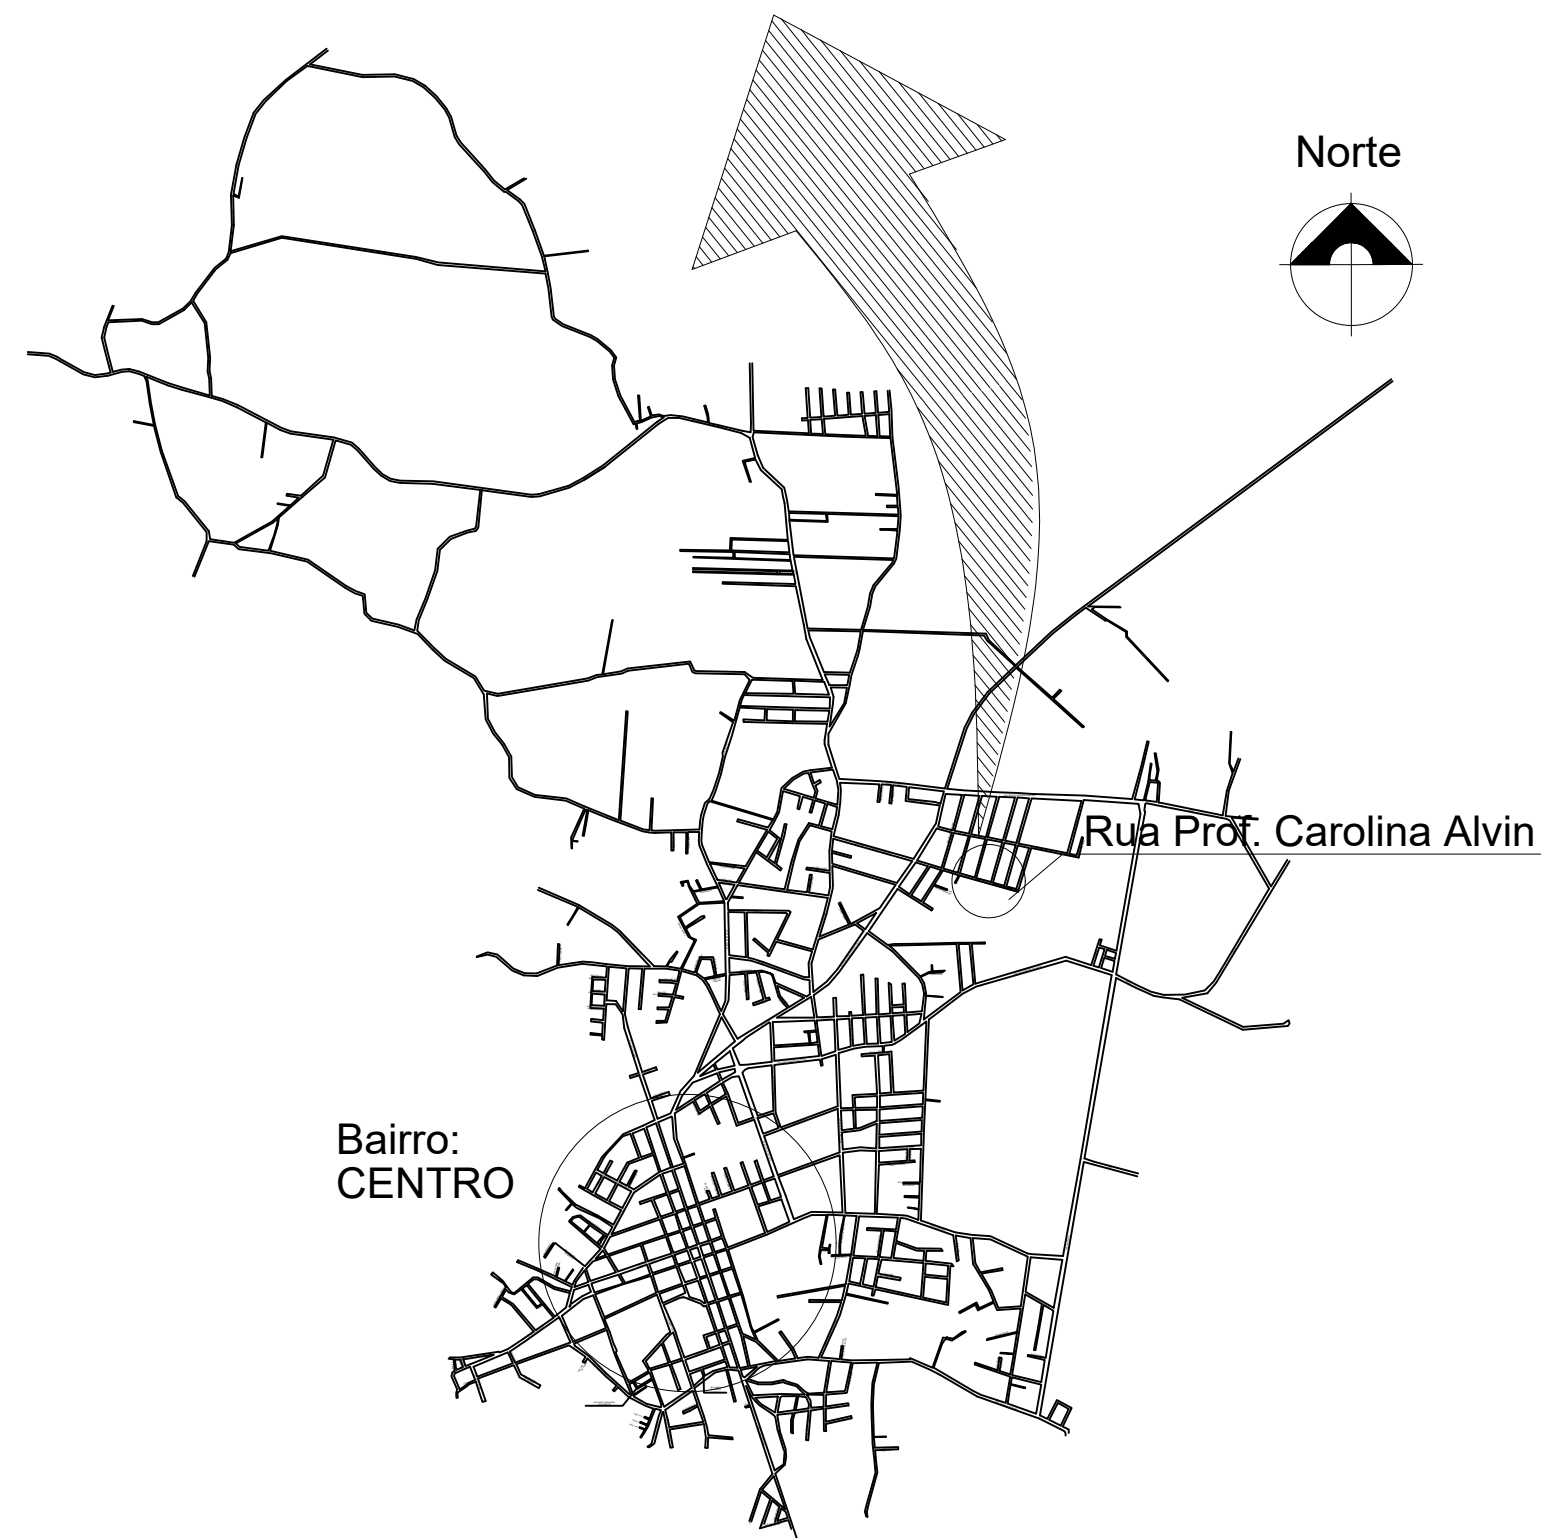

Norte

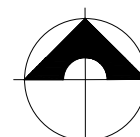

**PLANTA DE LOCALIZAÇÃO
EM RELAÇÃO AO CENTRO URBANO**
SEM ESCALA

LOCAL: RUA PROFESSORA CAROLINA ALVIN	
EXTENSÃO: 348,50m	À EXECUTAR:
LARGURA: 8,00m	COMPRIMENTO = 223,60m
ÁREA TOTAL = 2.816,80m ²	BOCAS DE RUA = 41,95m ²
	ÁREA = 1830,75m ²

Revisão	Assunto	Data:	Visto

Prefeitura Municipal de Taquari

Estado do Rio Grande do Sul

Departamento de Engenharia & Arquitetura

Obra: Pavimentação da Rua Professora Carolina Alvin

Descrição: Plantas de Situação e Localização

Endereço da obra: Rua Professora Carolina Alvin - trecho entre Ruas Doralina Reis e Ivan Américo de Castro

Responsável técnico:
Eng. Civil Sérgio Vinícius Noschang CREA - 152.282-D

Projetista: Sérgio V. Noschang **Área:** 1.830,75m²

Data:
Outubro/2019

Escala:
1:200

Prancha:
01-04