


PLANTA DE SITUAÇÃO
SEM ESCALA

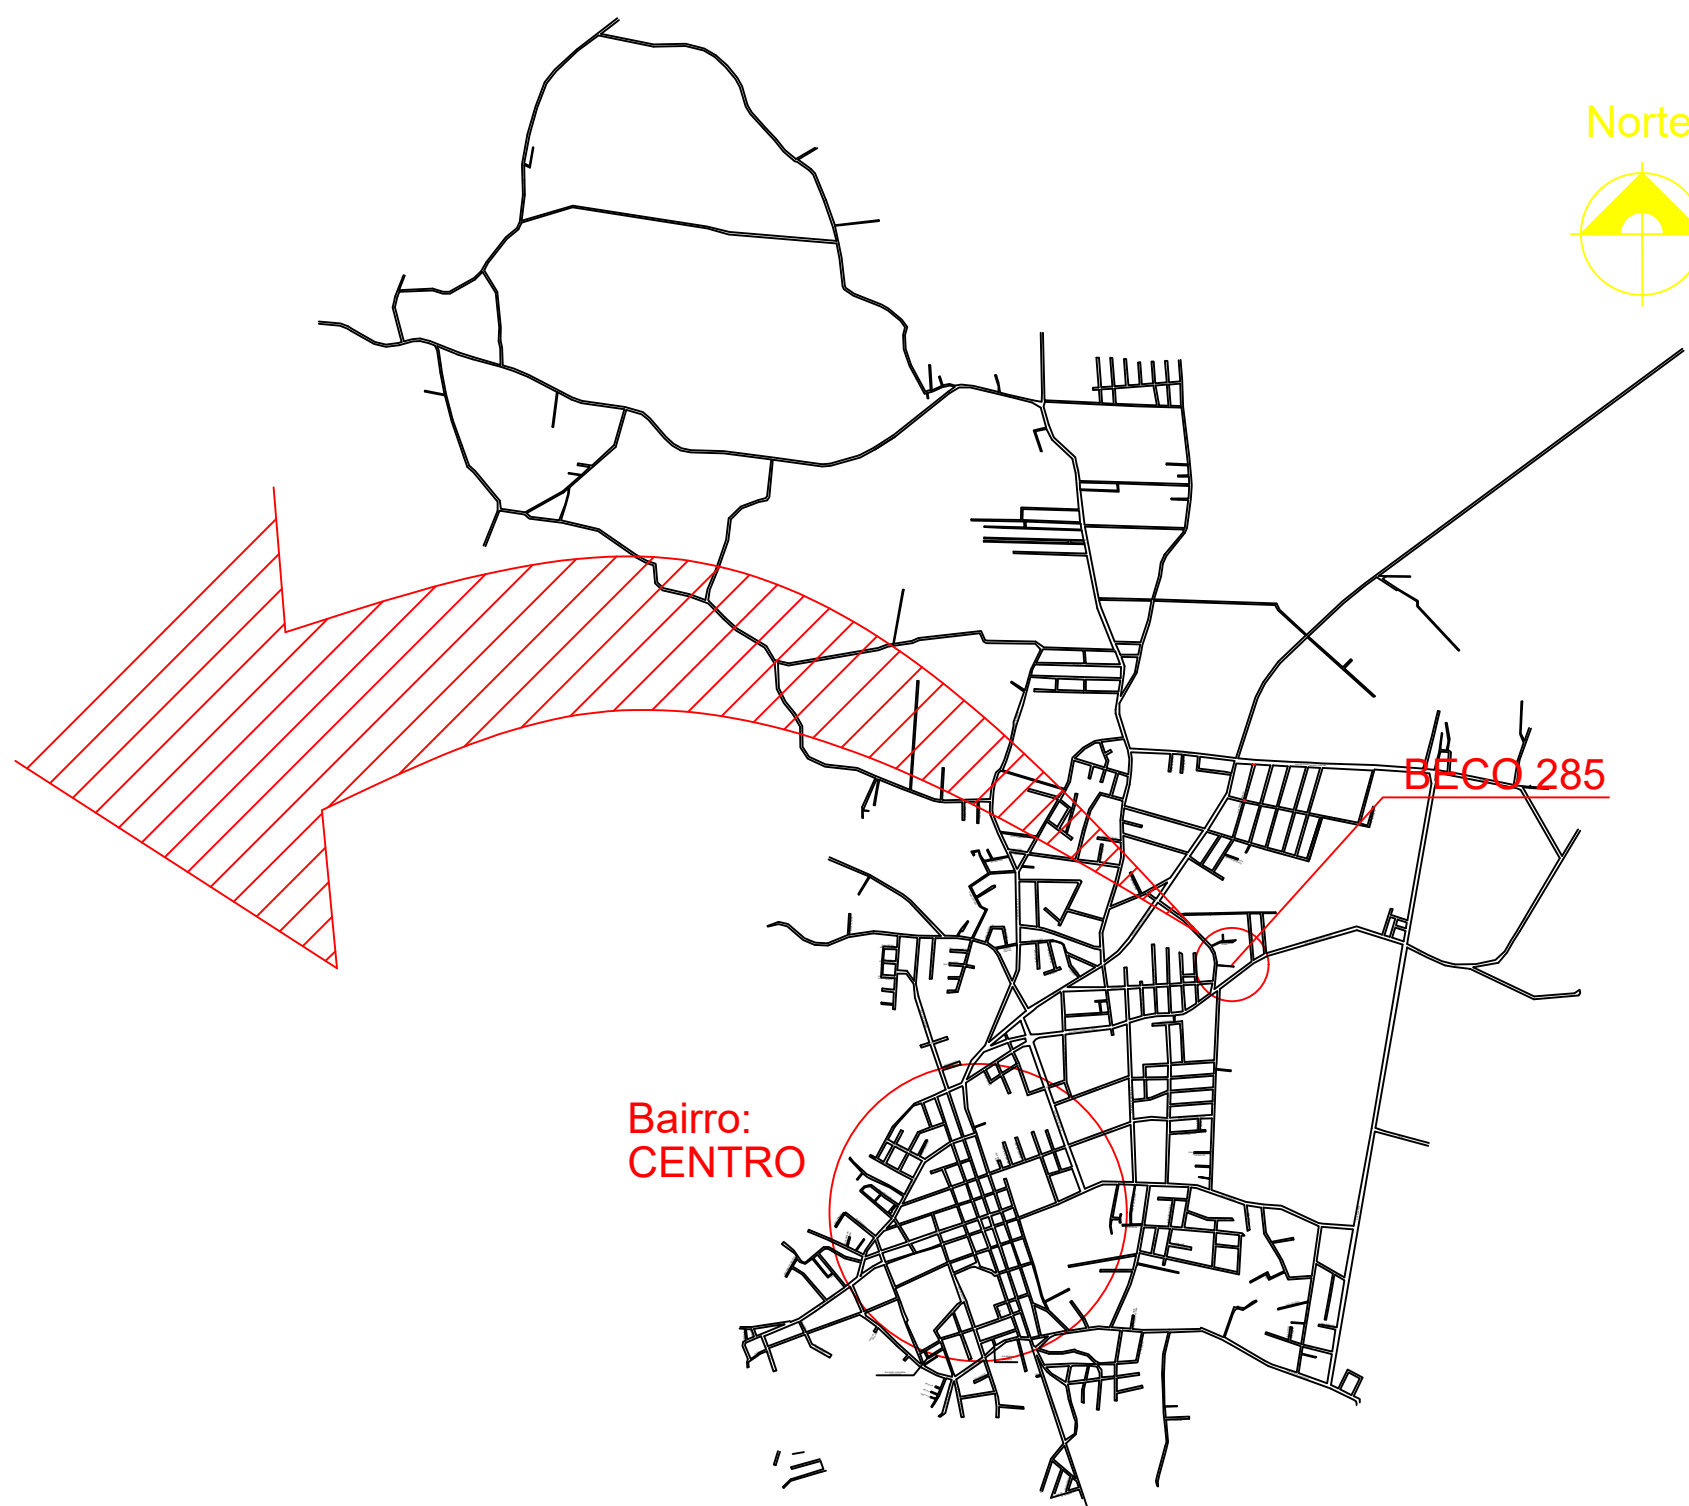

**PLANTA DE LOCALIZAÇÃO
EM RELAÇÃO AO CENTRO URBANO**

SEM ESCALA

LOCAL: BECO 285 - BAIRRO PRADO
EXTENSÃO: 96,52m
LARGURA: 3,00m
ÁREA TOTAL = 289,56m ²

Prefeitura Municipal de Taquari
Estado do Rio Grande do Sul

Departamento de Engenharia & Arquitetura

Obra: Pavimentação da BECO 285

Descrição: Plantas de Situação e Localização

Endereço da obra: Beco 285 a partir da Rua Pontes Filho até o final

Responsável técnico:
Eng. Civil Sérgio Vinícius Noschang CREA - 152.282-D

Projetista: Sérgio V. Noschang **Área:** 289,56m²

Data:
Fevereiro/2020

Escala:
1:200

Prancha:
01-03