




V12
ESC 1:50

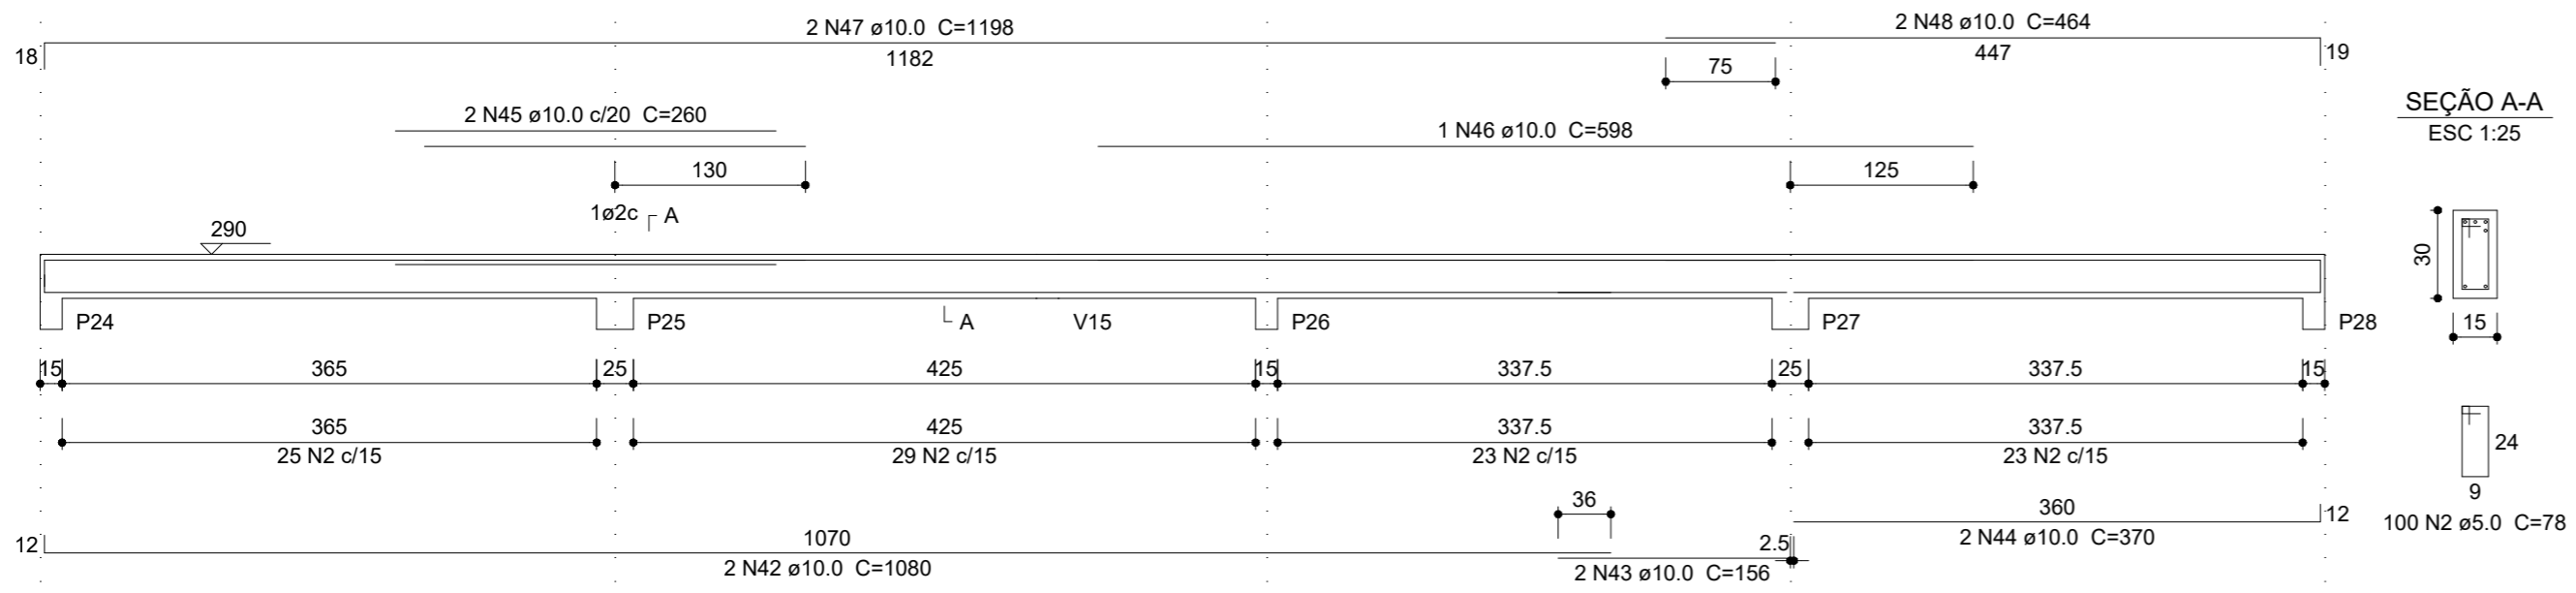


V14
ESC 1:50

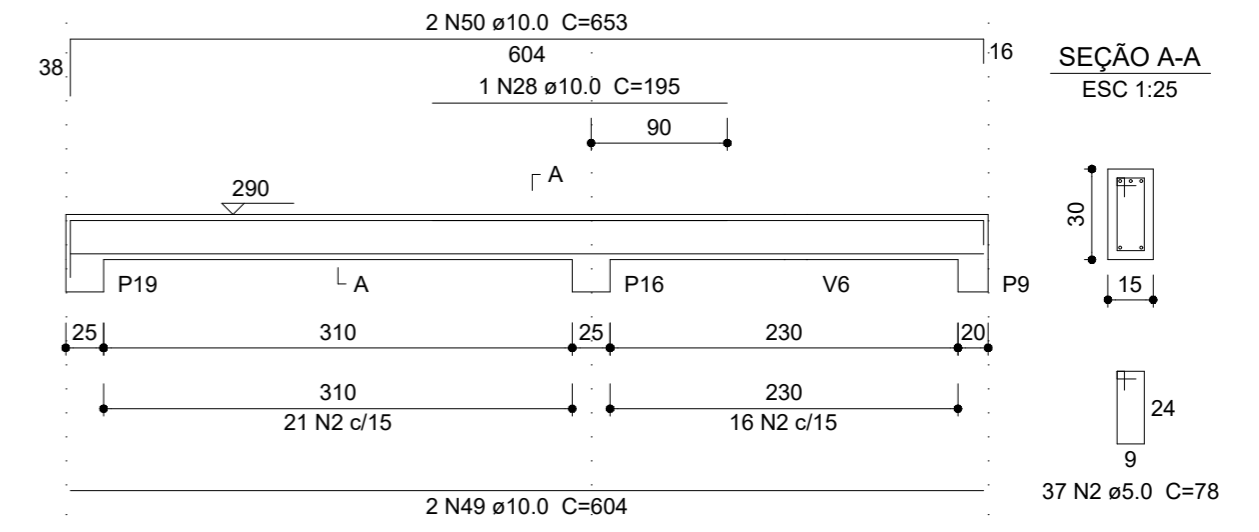


V15
ESC 1:50

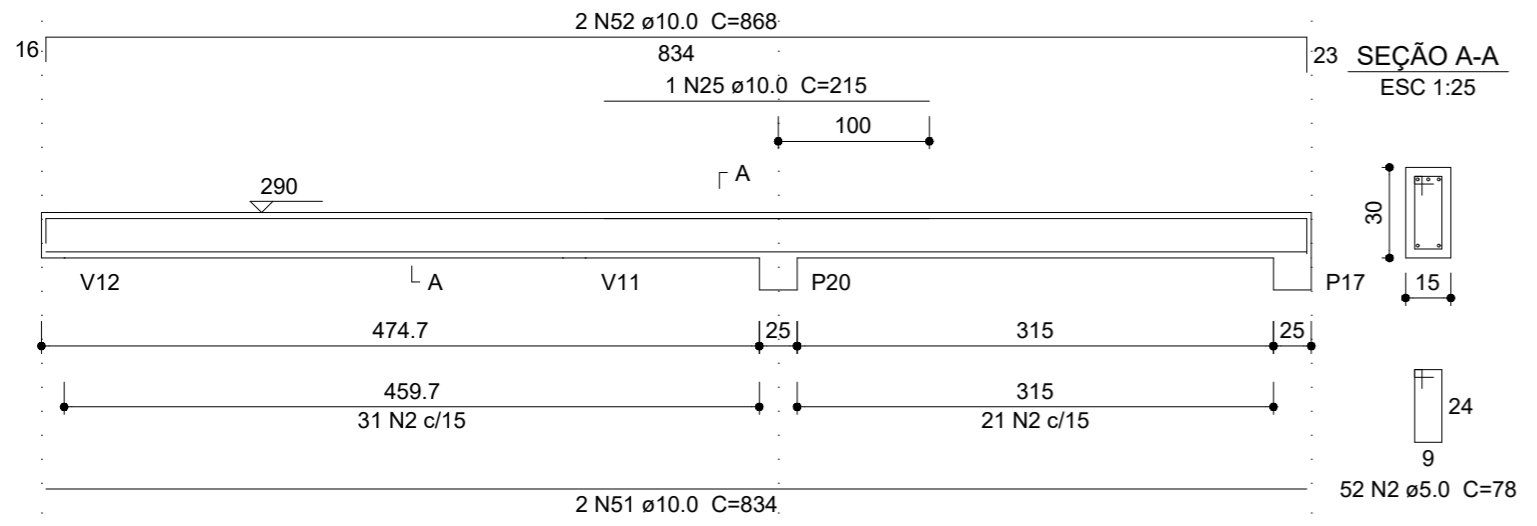


V16
ESC 1:50

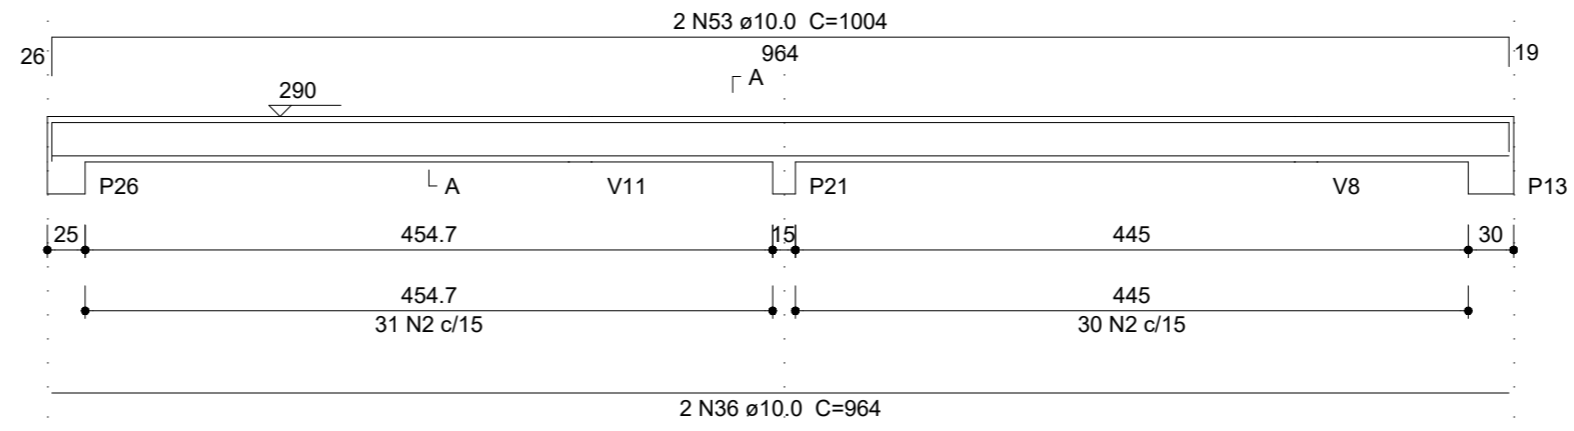


V17
ESC 1:50

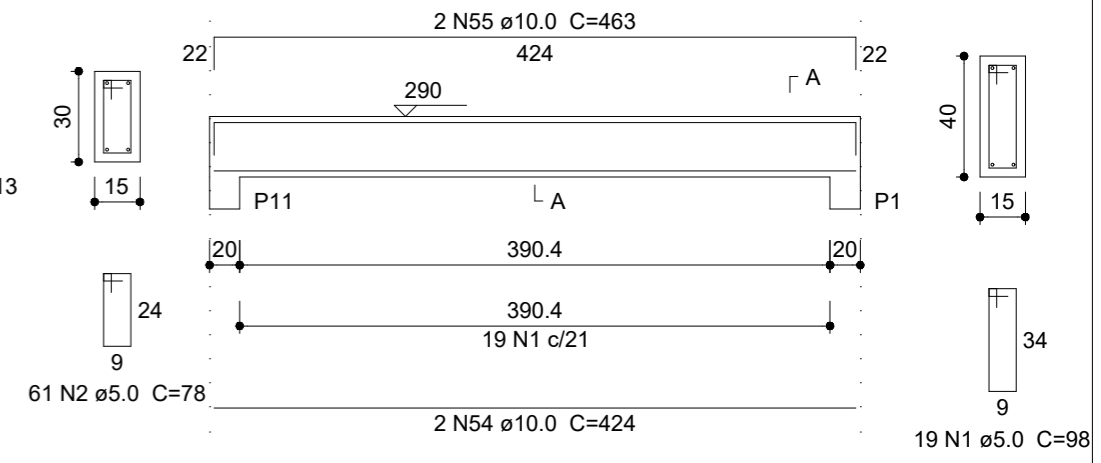

V18
ESC 1:50

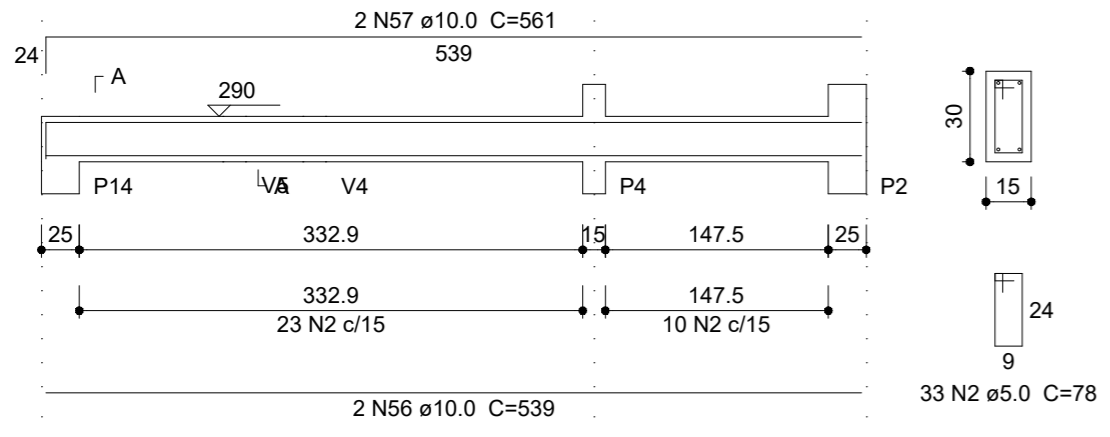

V20
ESC 1:50

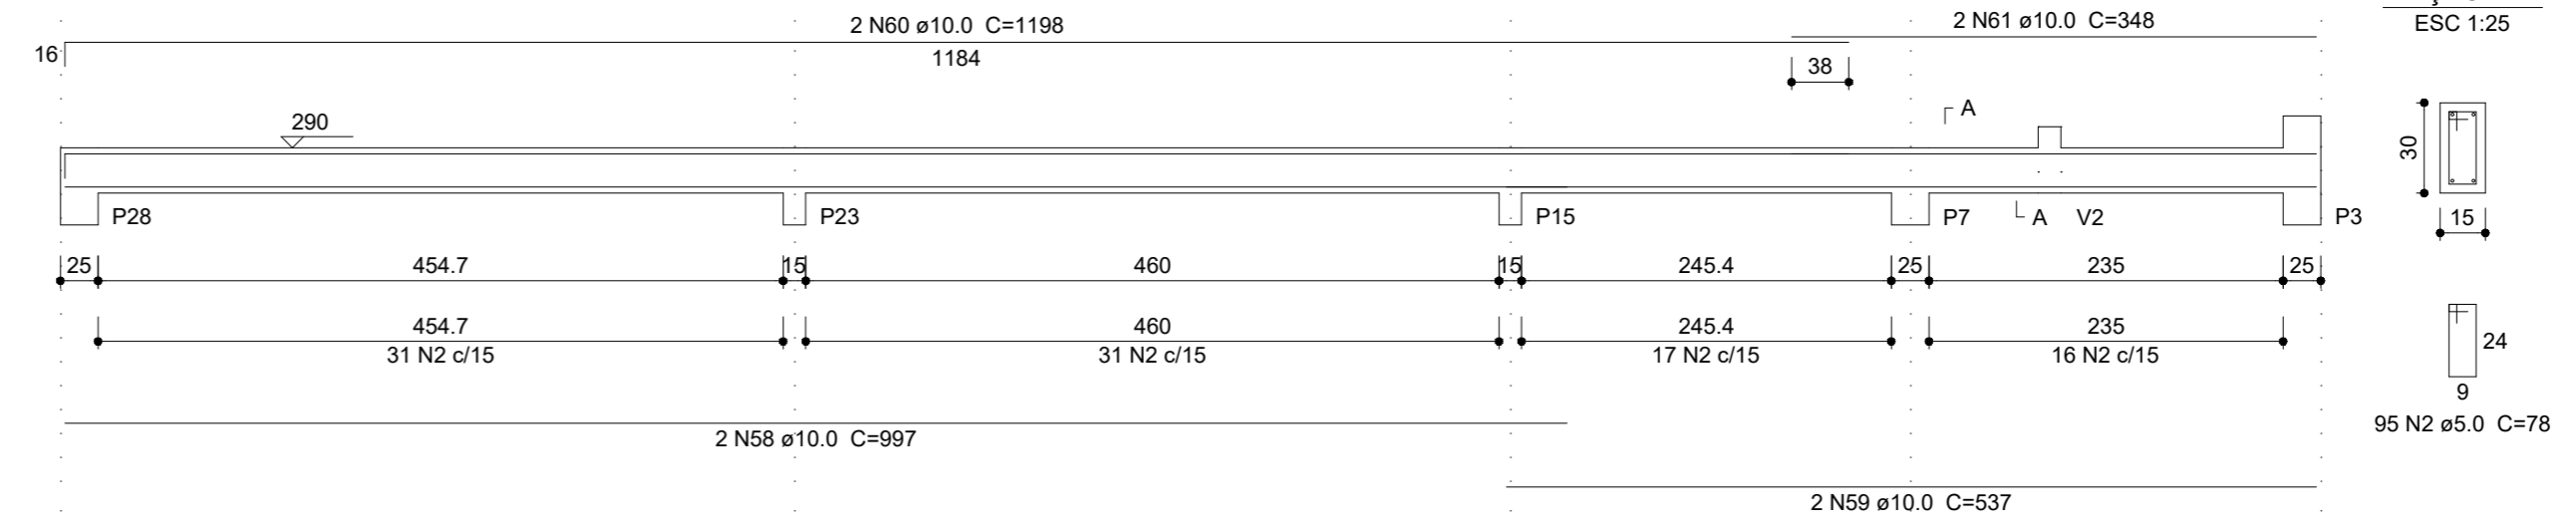

Departamento de Engenharia & Arquitetura

Fone: (51)3653-6200 (6265) e-mail: planejamento@taquari.rs.com.br

Obra: Ampliação EMEF Timóteo Junqueira dos Santos

Descrição: Estrutural - Detalhamento vigas - Cobertura

Endereço da obra: Estrada VRS 868 - Taquari/RS

Engº Sérgio Noschang CREA 152282
Responsável técnico:

Projetista: - Área: 187,10m²

Data: Maio/2021

Escala: 1:50

Prancha: 08-09