


**CORTE BB**  
ESC.: 1/50

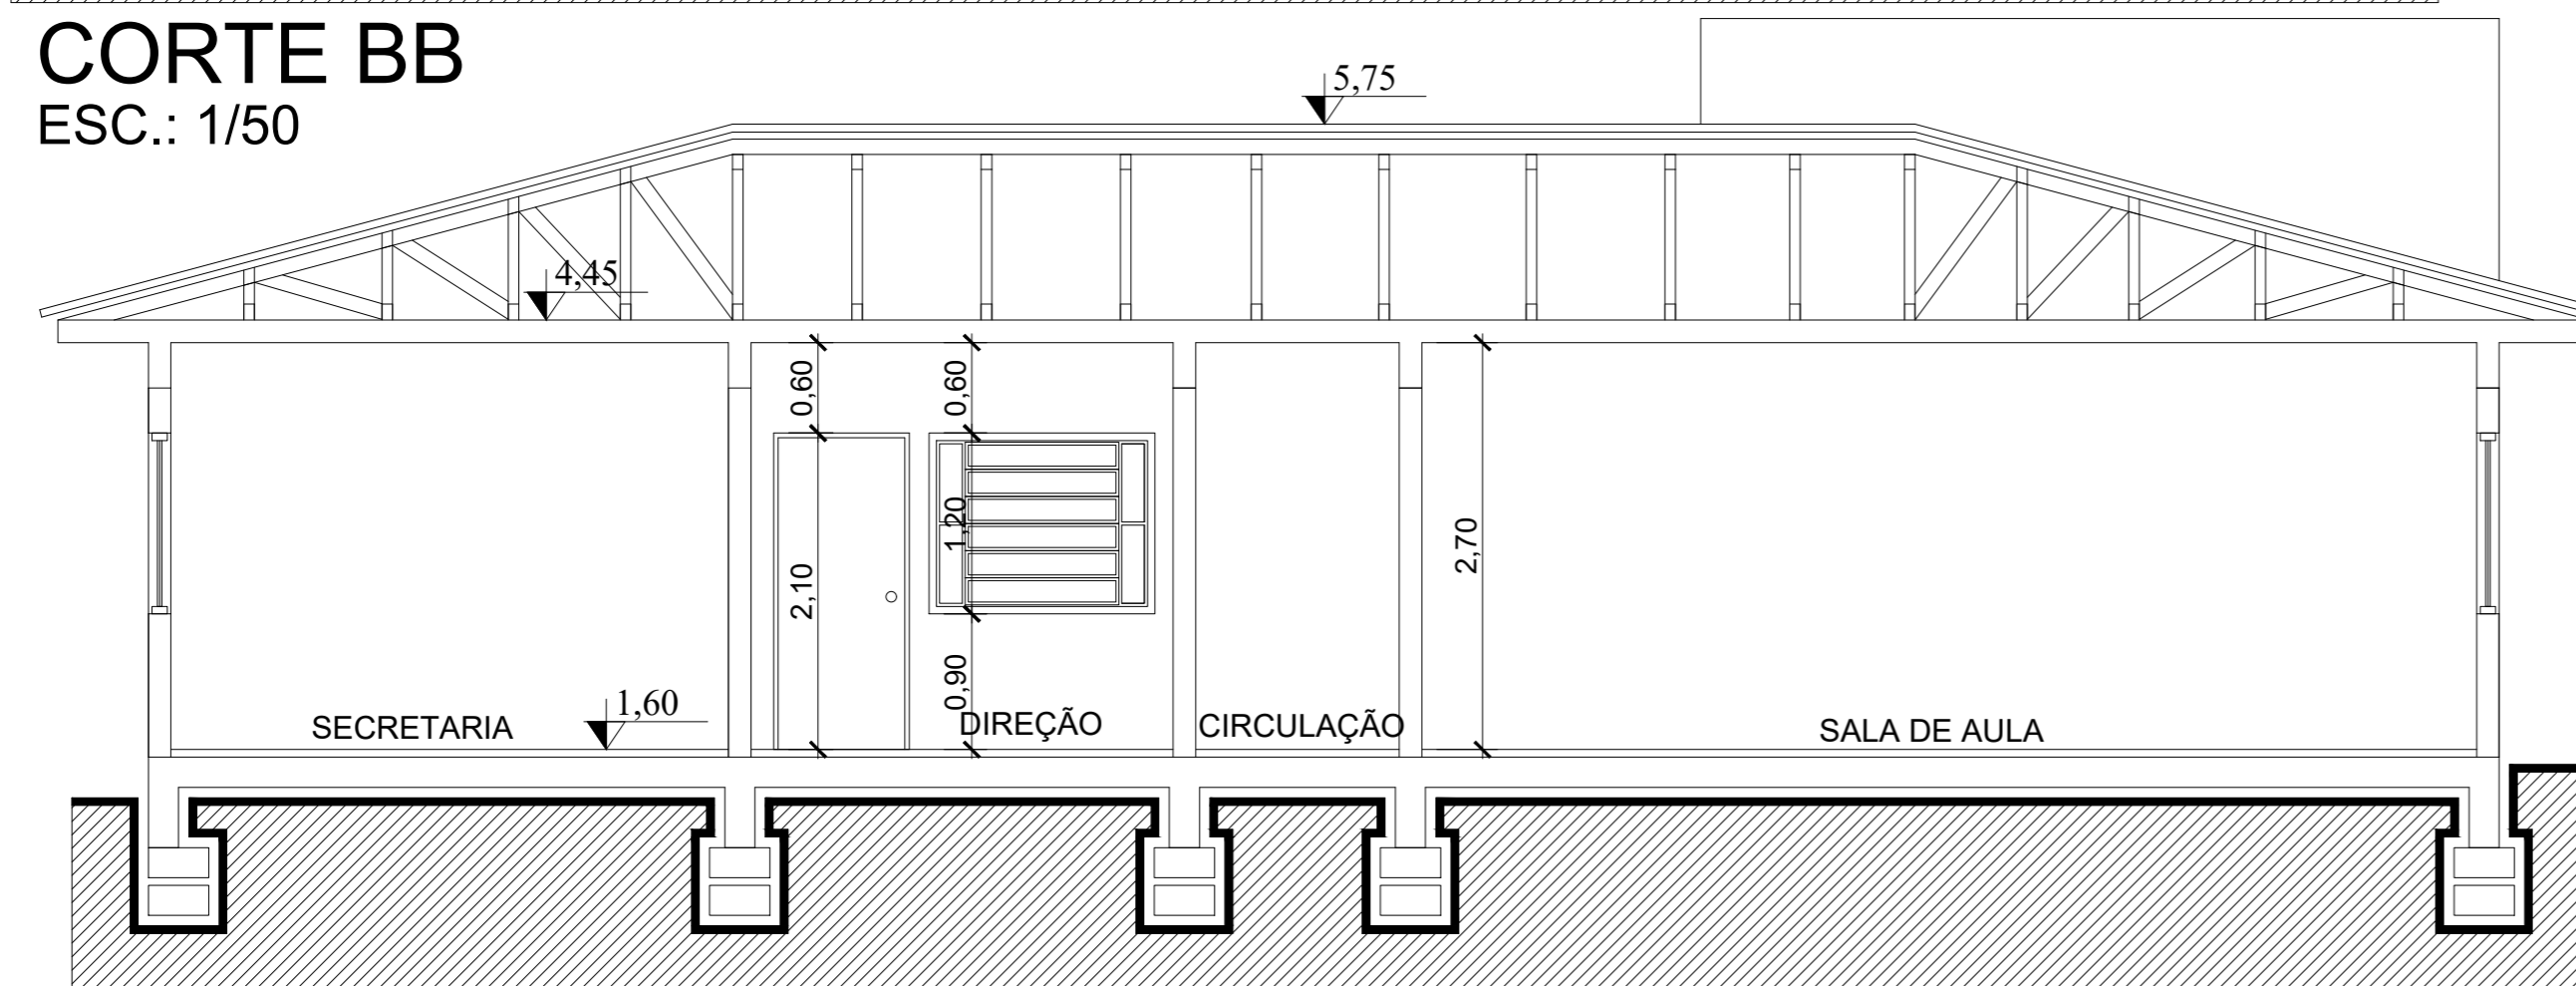

**CORTE AA**  
ESC.: 1/50

Departamento de Engenharia & Arquitetura	Fone: (51)3653-6200 (6265) e-mail: planejamento@taquari.rs.com.br	
	Obra: <u>Ampliação EMEF Timótheo Junqueira dos Santos</u>	
	Descrição: <u>Cortes AA-BB</u>	
	Endereço da obra: <u>Rodovia VRS 868</u>	
	Engº Sérgio Noschang CREA 152282 Responsável técnico:	
Projeta:	Área: 187,10 m²	
		Data: <u>Maio/2021</u>
		Escala: <u>Indicada</u>
		Prancha: <b>03-08</b>