


PLANTA DE SITUAÇÃO
SEM ESCALA

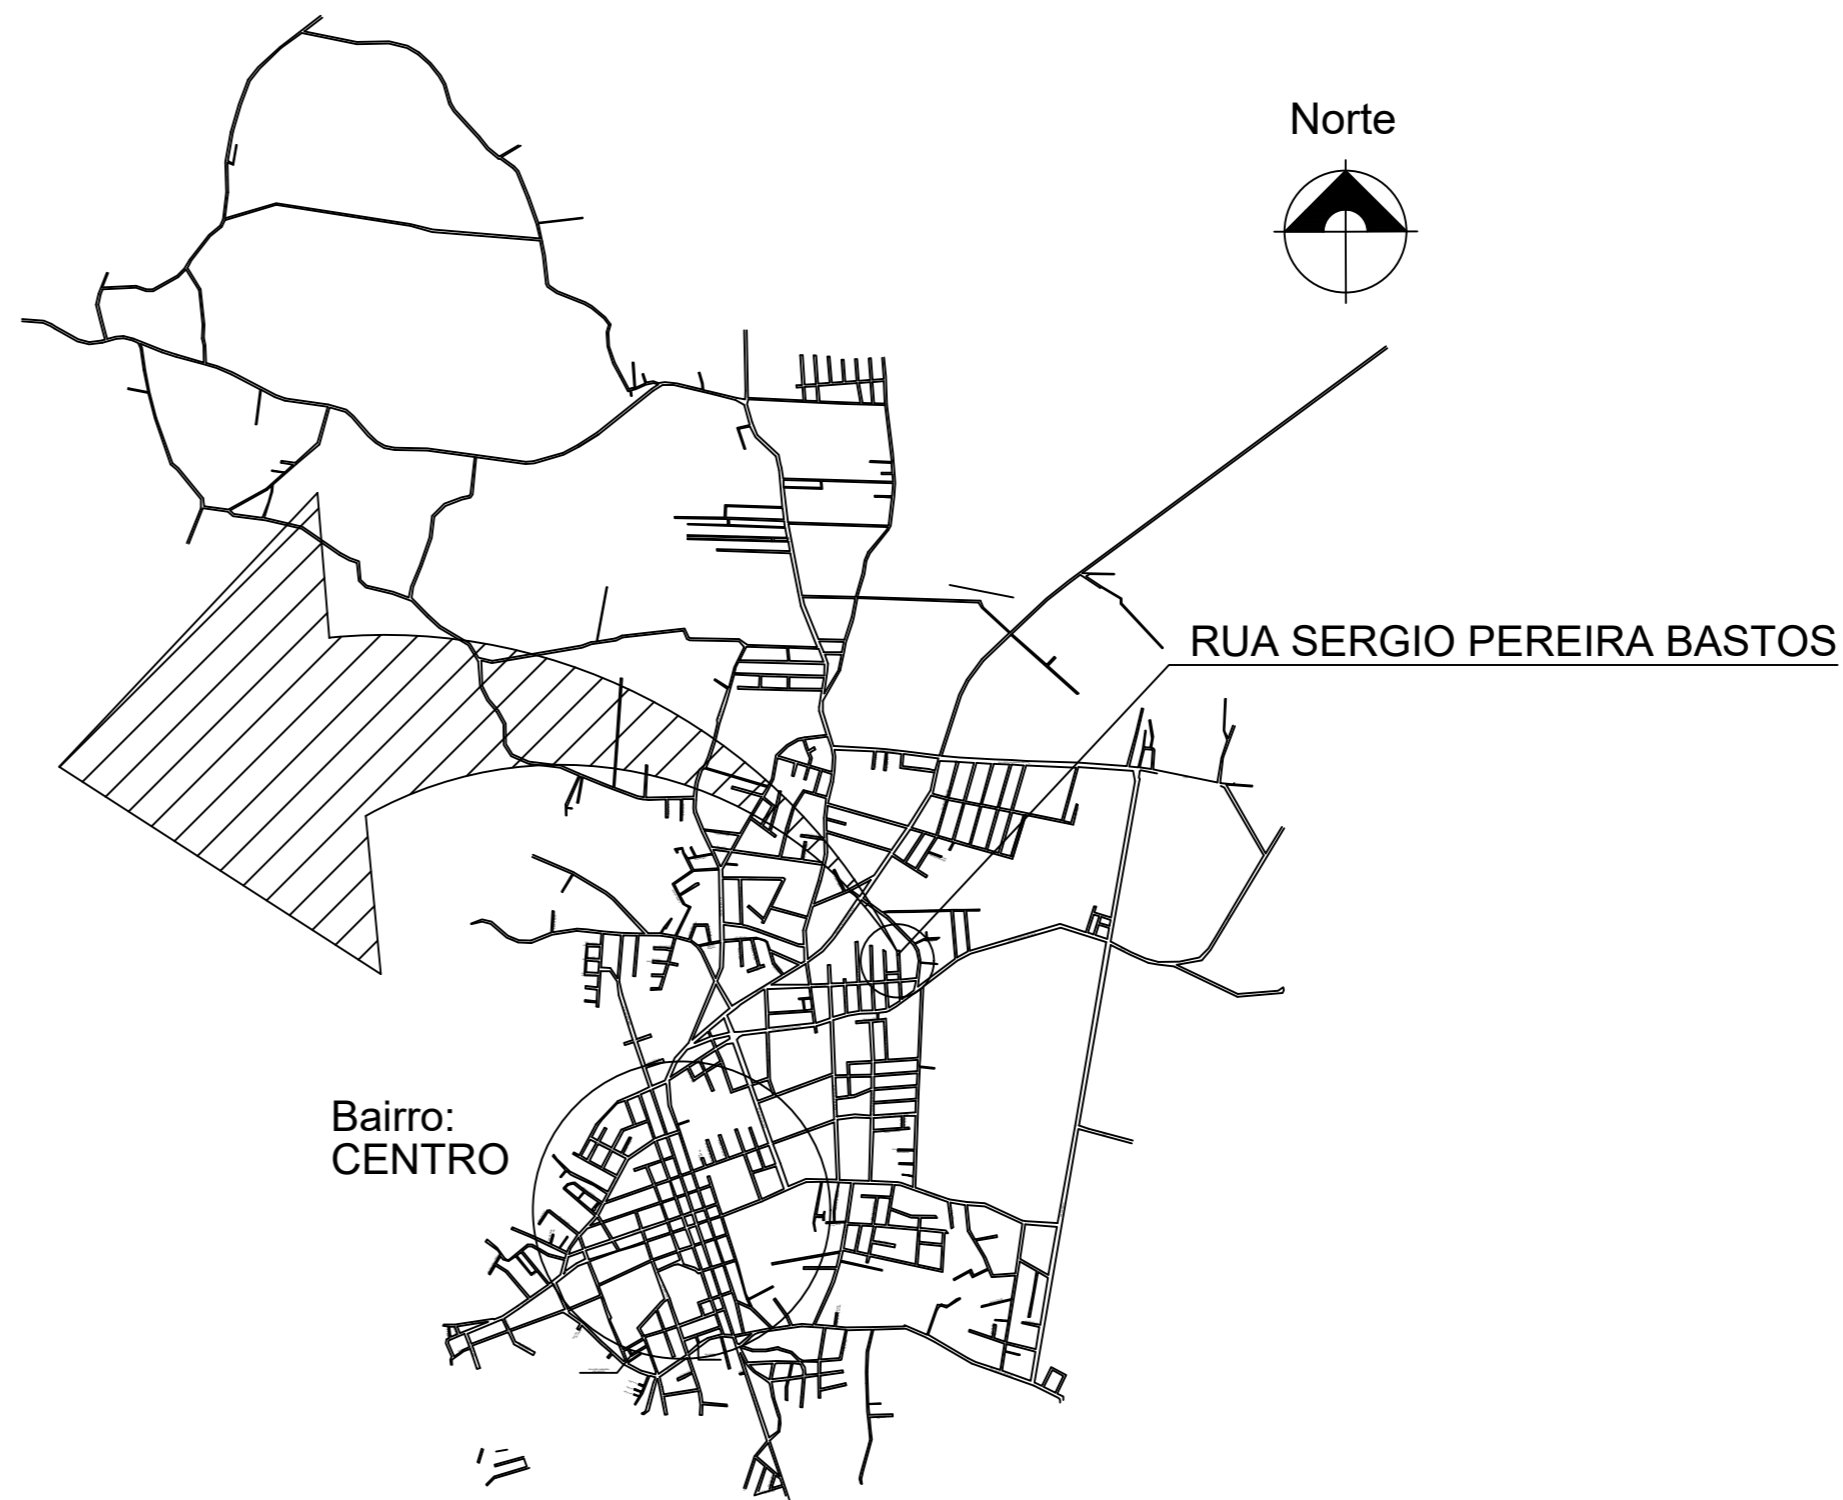

**PLANTA DE LOCALIZAÇÃO
EM RELAÇÃO AO CENTRO URBANO**
SEM ESCALA

LOCAL: RUA SERGIO PEREIRA BASTOS
EXTENSÃO: 253,00 m
LARGURA: 8,00 m
ÁREA TOTAL = 2.024,00 m ²

Prefeitura Municipal de Taquari
Estado do Rio Grande do Sul

Departamento de Engenharia & Arquitetura

Obra: Pavimentação com Blocos _____
Descrição: Plantas de Situação e Localização _____
Endereço da obra: RUA SERGIO PEREIRA BASTOS _____

Responsável técnico:
 Eng. Civil Sérgio Vinícius Noschang CREA - 152.282-D
Projetista: Sérgio V. Noschang *Área:* 2.024,00 m²

Data:
Maio/2020
Escala:
1:200
Prancha:
01-04